


A

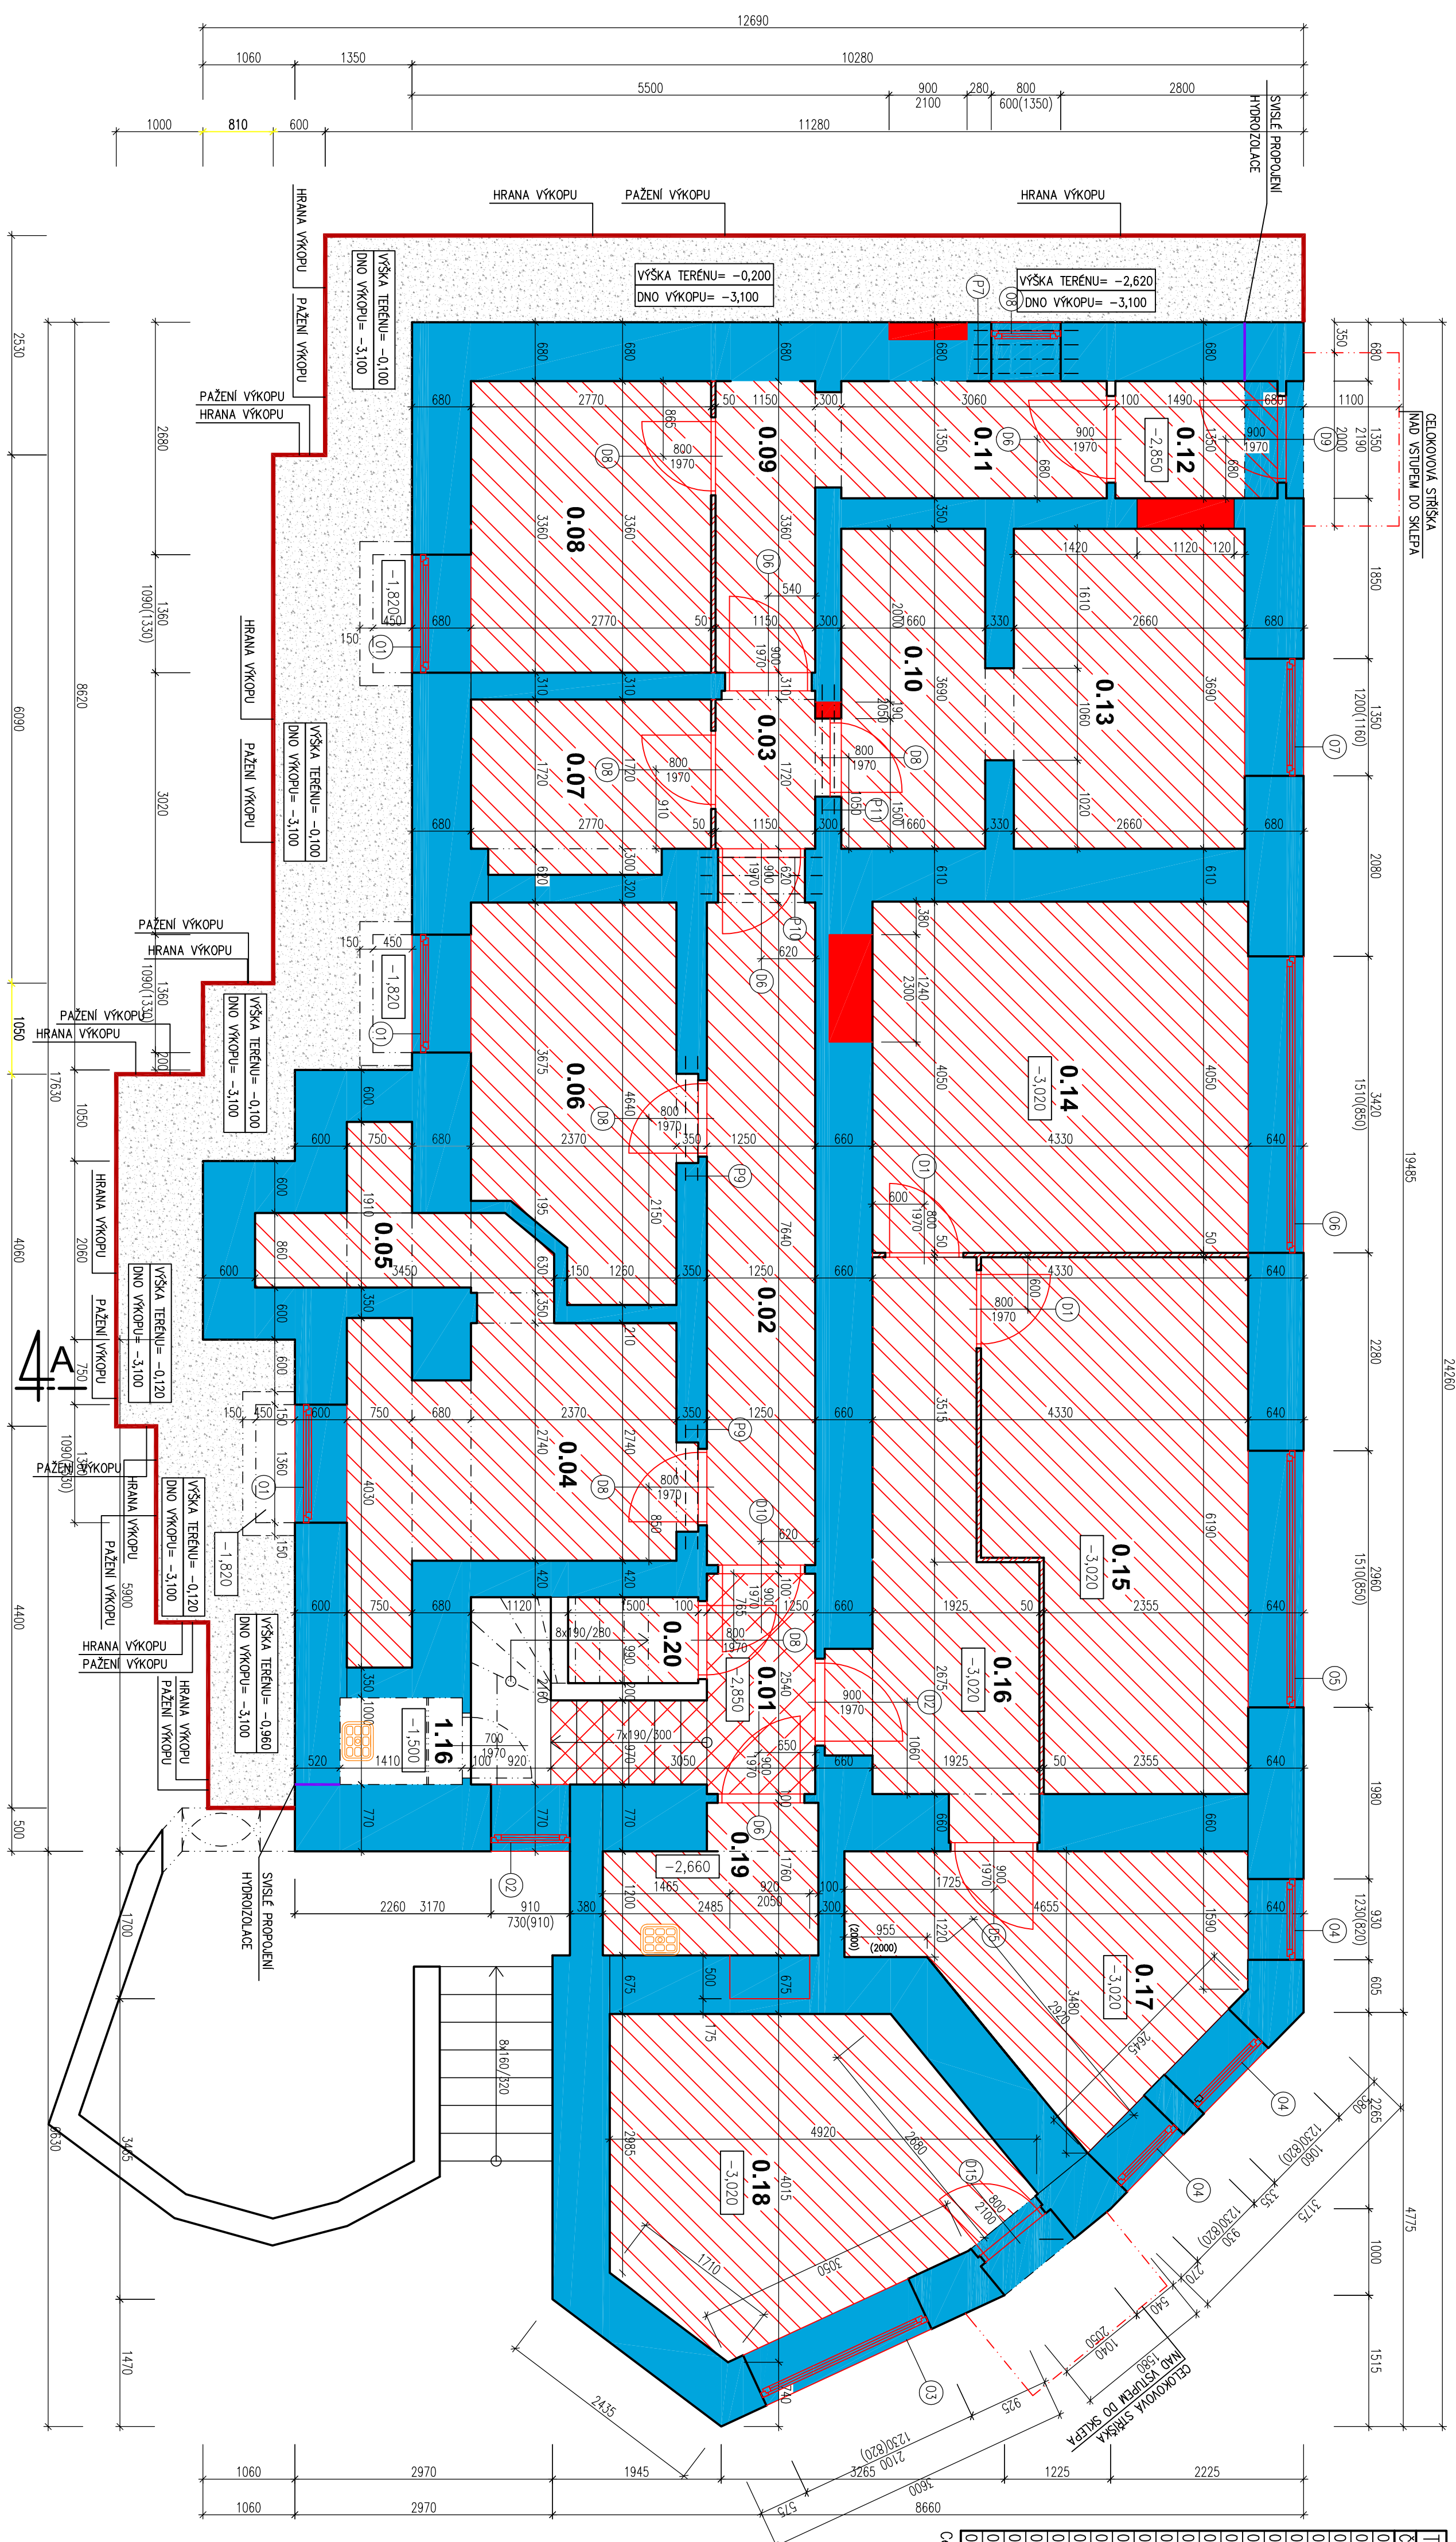

Izuba mīstīstī!		Pēcība (m)	Pēcība	Pēcība	Sēģis	Izuba (m)
Izuba	Arīstī					
01	CHORBA	8,59	BEI MĀNĀNNA	SNK	NŌVS SĪK + WĀL 1,100 m	2,45
02	CHORBA	10,07	BEI MĀNĀNNA		NŌVS SĪK + WĀL 1,100 m	2,45
03	CHORBA	10,07	BEI MĀNĀNNA		NŌVS SĪK + WĀL 1,100 m	2,45
04	SĒĢEN KĀĒ - BRT Ē 1	11,19	BEI MĀNĀNNA		NŌVS SĪK + WĀL 1,100 m	2,45
05	SĒĢEN KĀĒ - BRT Ē 1	11,19	BEI MĀNĀNNA		NŌVS SĪK + WĀL 1,100 m	2,45
06	SĒĢEN KĀĒ - BRT Ē 2	10,07	BEI MĀNĀNNA		NŌVS SĪK + WĀL 1,100 m	2,45
07	KOZĀRĀNNA	5,06	BEI MĀNĀNNA		NŌVS SĪK + WĀL 1,100 m	2,45
08	SĒĢEN KĀĒ - BRT Ē 1	11,19	BEI MĀNĀNNA		NŌVS SĪK + WĀL 1,100 m	2,45
09	CHORBA	3,86	BEI MĀNĀNNA		NŌVS SĪK + WĀL 1,100 m	2,45
10	SĒĢEN KĀĒ - BRT Ē 4	6,13	BEI MĀNĀNNA		NŌVS SĪK + WĀL 1,100 m	1,99
11	CHORBA	4,13	BEI MĀNĀNNA		NŌVS SĪK + WĀL 1,100 m	2,10
12	CHORBA	2,52	BEI MĀNĀNNA		NŌVS SĪK + WĀL 1,100 m	2,10
13	SĒĢEN KĀĒ - BRT Ē 4	17,54	BEI MĀNĀNNA		NŌVS SĪK + WĀL 1,100 m	2,60
14	SĒĢEN KĀĒ - BRT Ē 5	17,54	BEI MĀNĀNNA		NŌVS SĪK + WĀL 1,100 m	2,60
15	SĒĢEN KĀĒ - BRT Ē 6	10,05	BEI MĀNĀNNA		NŌVS SĪK + WĀL 1,100 m	2,60
16	CHORBA	10,05	BEI MĀNĀNNA		NŌVS SĪK + WĀL 1,100 m	2,60
17	SĒĢEN KĀĒ - BRT Ē 7	10,02	BEI MĀNĀNNA		NŌVS SĪK + WĀL 1,100 m	2,15
18	CHORBA	10,02	BEI MĀNĀNNA		NŌVS SĪK + WĀL 1,100 m	2,15
19	CHORBA	3,70	BEI MĀNĀNNA		NŌVS SĪK + WĀL 1,100 m	2,27
20	SKĀLO	1,49	BEI MĀNĀNNA		NŌVS SĪK + WĀL 1,100 m	2,27


- NOWA BETONOWA PODŁAHA

- [illegible]

P7 - NOSNř PŘEKUAD 44PE 120 DL1200 MM - 1KS
P9 - NOSNř PŘEKUAD 24PE 120 DL1430 MM - 2KS
P10 - NOSNř PŘEKUAD 34PE 140 DL1400 MM - 1KS
P11 - NOSNř PŘEKUAD 24PE 120 DL1490 MM - 1KS

<p> STOLNÉ SOCIÁLNY VÝVOJENÝ MESTNÁ LIEBERCE PROJEKTOVÁ PRÁCE BRITOV DOLNÁ </p>	<p> PKMOŠŤ hospodárstvo - 420 72 47 180 02-04-0253 </p>	<p> 24. 11. 2016 467 79 02-04-0253 </p>
<p> ADRESA: g. pr. 100, ul. lieberce, 1 - lieberce, PKMOŠŤ </p>	<p> meno kandidáta: JUD. PKMOŠŤ JUD. PKMOŠŤ </p>	<p> JUD. PKMOŠŤ JUD. PKMOŠŤ </p>
<p> ADRESA: STAVITEĽSKÝ ÚRAD NÁM. STAVITEĽSKÝ, 460 39, LIEBERCE 1 72, LIEBERCE, BRITOVNÁ, PRÁCE 72, LIEBERCE, BRITOVNÁ, PRÁCE </p>	<p> meno: JUD. PKMOŠŤ JUD. PKMOŠŤ JUD. PKMOŠŤ JUD. PKMOŠŤ </p>	<p> JUD. PKMOŠŤ JUD. PKMOŠŤ JUD. PKMOŠŤ JUD. PKMOŠŤ </p>
<p> PROJEKTOVÁ PRÁCE B.1.1. ADRESA: 100, ul. lieberce, 1 - lieberce, PKMOŠŤ </p>	<p> číslo: 01.1.2 150 </p>	<p> číslo: 01.1.2 150 </p>
<p> PODROBNÝ 1. PP - NOVÝ STAV </p>	<p> číslo: 01.1.2 150 </p>	<p> číslo: 01.1.2 150 </p>

PŮDORYS 1. NP - NOVÝ STAV - 1:50

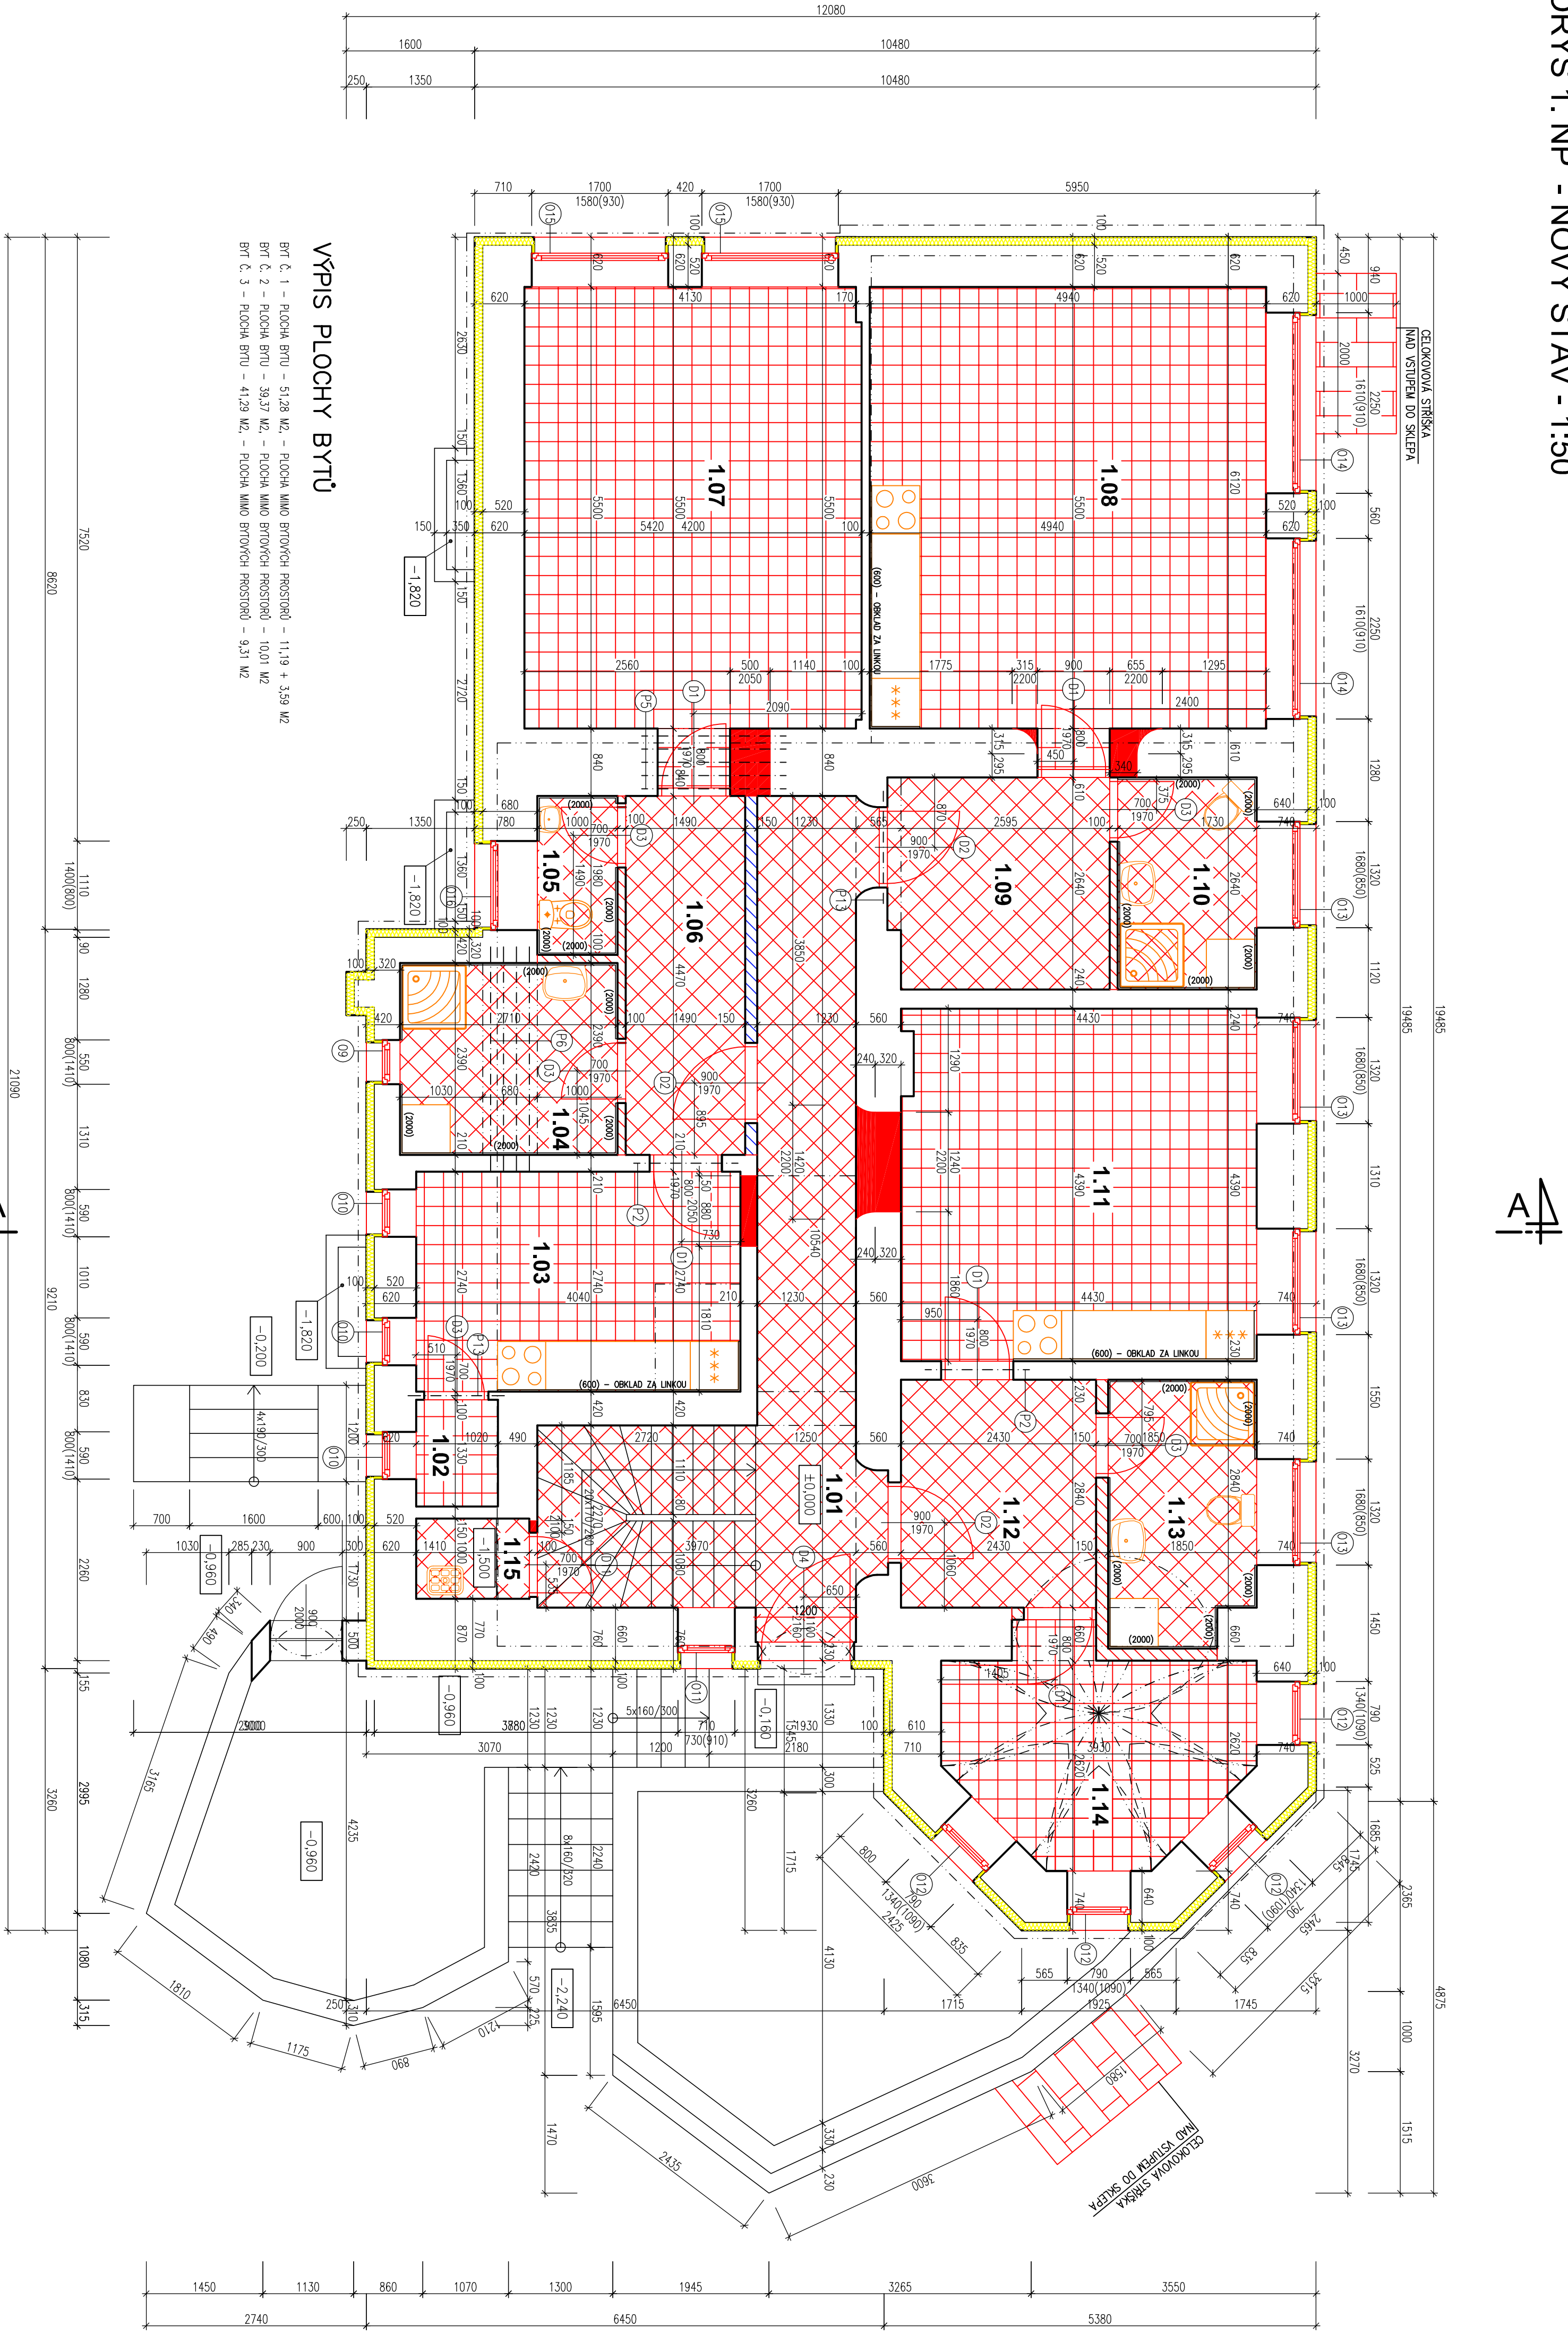

VÝPIS PLOCHY BYTŮ

Byt č. 1 – PLOCHA BYT – 51,28 m² – PLOCHA MIMO BYTŮVCH PROSTORŮ – 11,19 + 1,59 m²
Byt č. 2 – PLOCHA BYT – 39,37 m² – PLOCHA MIMO BYTŮVCH PROSTORŮ – 10,01 m²
Byt č. 3 – PLOCHA BYT – 41,29 m² – PLOCHA MIMO BYTŮVCH PROSTORŮ – 5,31 m²

4A

4A

Tabulka množství				
Číslo	Název	Plocha [m ²]	Podoba	Stav
101	CHODBA SE SCHODISKEM	20,04	DLAŽBA KERAMICKÁ	NOVÝ SÍM POŘÁDĚN
102	SKLAD	1,36	PVC	NOVÝ SÍM POŘÁDĚN
103	KUCHYŇA – BYT Č. 2	14,07	PVC	NOVÝ SÍM POŘÁDĚN
104	KUCHYŇA – BYT Č. 2	14,07	PVC	NOVÝ SÍM POŘÁDĚN
POZNAMKY

V KUCHYŇKÁCH C. 1, 2, 19

PŮDORYS 2. NP - NOVÝ STAV - 1:50



Tabulka místností				
Číslo	Účel	Plocha [m ²]	Podlaha	Strop
2.01	CHODBA SE SCHODIŠTĚM	10,93	DLAŽBA KERAMICKÁ SOKL	NOVÝ SÍK PODHLED
2.02	VSTUPNÍ CHODBA - BYT Č.5	2,38	DLAŽBA KERAMICKÁ SOKL	NOVÝ SÍK PODHLED
2.03	KOUPELNA - BYT Č.5	4,40	DLAŽBA KERAMICKÁ KERAMICKÝ OKLAD	NOVÝ SÍK PODHLED
2.04	POKOU - BYT Č.5	20,59	PVC	NOVÝ SÍK PODHLED
2.05	POKOU - BYT Č.6	23,20	PVC	NOVÝ SÍK PODHLED
2.06	POKOU - BYT Č.6	13,29	PVC	NOVÝ SÍK PODHLED
2.07	KOUPELNA - BYT Č.6	4,30	DLAŽBA KERAMICKÁ KERAMICKÝ OKLAD	NOVÝ SÍK PODHLED
2.08	VSTUPNÍ CHODBA BYT Č.6	3,38	DLAŽBA KERAMICKÁ SOKL	NOVÝ SÍK PODHLED

Celková plocha [m²] 82,47

VÝPIS PLOCHY BYTŮ

Byt č. 4 – PLOCHA BYTU – 27,27 M² – PLOCHA MIMO BYTOVÝCH PROSTORŮ – 6,13 + 10,17 M²
Byt č. 5 – PLOCHA BYTU – 44,17 M² – PLOCHA MIMO BYTOVÝCH PROSTORŮ – 17,54 M²

POZNAMKY

V MÍSTNOSTECH Č. 2.02, 2.04, 2.05, 2.06, 2.07, 2.08 A V ČÁSTI MÍSTNOSTI 2.01 BUDĚ KOMPLETNĚ OSTRŮBÁNÁ STĚNAČÍ FINÁLNÍ VĚSTRA. POČASÍ Z PŘEDCHOZÍ VÝŠKÍ A 25% PŘEDCHOZÍ PRŮCHY BUDĚ VYKŘEŠENO.
V MÍSTNOSTI Č. 2.01 BUDĚ KOMPLETNĚ OSTRŮBÁNÁ STĚNAČÍ FINÁLNÍ.
V MÍSTNOSTI Č. 2.03 BUDĚ KOMPLETNĚ OSTRŮBÁNÁ STĚNAČÍ FINÁLNÍ.
STĚNAČÍ PRŮCHY BUDOU PONECHÁNY A PŘESOBODOVÁNA NA PRŮCHY BUDĚ PŘILEPENA A PŘESOBODOVÁNA ÚSÍ 0,5X 400 TL 22 MM.
V MÍSTNOSTECH Č. 2.04, 2.05 A 2.06 BUDĚ FINÁLNÍ POUŽITÍ ZE ZATEČOVÉHO PVC, KTERÉ BUDĚ LEPENÉ.
V MÍSTNOSTECH Č. 2.01, 2.02, 2.03, 2.08 A 2.07 BUDĚ FINÁLNÍ POUŽITÍ Z KERAMICKÉ DLAŽBY.
V PRŮCHY BUDĚ VĚ VŠECH MÍSTNOSTECH PŘECHOD NOVÝ SÍK PODHLED, 25% NOVÝCH ÚNĚK, 2x LEPENÍ S VLADEBOU SKLOVAKOVOU TRAVNÍKOU, 100% STUHL A ZABÍJA MĚKÁ.
V MÍSTNOSTECH Č. 2.03 A 2.07 BUDĚ PŘECHOD OKLADU DO VÝŠKÍ 2,0 M.
V MÍSTNOSTECH Č. 2.04 A 2.05 BUDĚ PŘECHOD OKLADU ZA KUCHYNSKOU LINKOU VÝŠKÍ 0,6 M.
PŘED VYKONÁNÍM OTVORŮ MUSÍ BYT PŘECHOD OSADENÝ NOVÉ PŘEDKLADNÍMI.
STĚNAČÍ DŘEVČKA OKNA BUDOU NÁMÁŽENA NOVÝM PLYSTOVÝM OKNÝ S 6-11 KOMPOZITNÍ SYSTÉMEM A 1 OZLADNÍM SÍKÝ.
NA STĚNÁCH BUDĚ POUŽITO STĚNĚ BUDOU POUŽITO OKNA S OZLADNÍM SÍKÝ.
VŠECHNY DŘEVČKY BUDOU NÁMÁŽENÉ PŘOCHY DŘEVČKOVANÝM POUŽITÍM A 1 OZLADNÍM SÍKÝ.
VŠECHNY DŘEVČKY BUDOU NÁMÁŽENÉ PŘOCHY DŘEVČKOVANÝM POUŽITÍM A 1 OZLADNÍM SÍKÝ.
VŠECHNY DŘEVČKY BUDOU NÁMÁŽENÉ PŘOCHY DŘEVČKOVANÝM POUŽITÍM A 1 OZLADNÍM SÍKÝ.

LEGENDA MATERIÁLŮ


	- STĚNAČÍ KONSTRUKCE		- NOVÁ PODLAHA - KERAMICKÁ DLAŽBA
	- VNITŘNÍ SPODKARTONOVÉ PRŮCHY		- NOVÁ PODLAHA - PVC
	- ZADIVKA Z PŘEDCHODOVÉHO ZOMA		- PLECHOVÁ KRYTINA
	- KONSTRUKČNÍ ZATEČOVACÍ SYSTÉM - POLYSTYREŇ PFO - TL 100 MM		- VNITŘNÍ SPODKARTONOVÉ PRŮCHY - AKUSTICKÉ

LEGENDA OZNAČENÍ

P4 - NOVÝ PŘECHOD BUDĚ 160 DL 2,730 MM - 1KS

STAVEBA SOCIÁLNÍ BYDLENÍ MĚSTA LIBERCE PROJEKTOVÁ PŘÍPRAVA BYTOVÝ DŮM D			
MÍSTO: DVOŘSKÁ 169/2, LIBEREC V - KŘEŠTINOV, P. P. 2.399/1 A 399/1 K. LIBEREC		Hlavní projektant: JUDr. HOŠEK Zpracovatel: JUDr. HOŠEK	
MÍSTO: STATUTÁRNÍ MĚSTO LIBEREC MĚSTSKÝ ÚŘAD, DVOŘSKÁ 1, 460 59 LIBEREC 1 V. Z. TĚLOVÁ BRITANOVÁ, PRŮMYSLOVÁ MĚSTKA		Datum: 09/2017	
PROJEKTOVÁ ČÍSLO: D.1.1 ARCHITECTONICKÉ A STAVEBNÍ TECHNICKÉ ŘEŠENÍ		Zpracovatel: JUDr. HOŠEK	
PŮDORYS 2. NP - NOVÝ STAV		Měřítko: 1:50	
PŮDORYS 2. NP - NOVÝ STAV		Číslo výkresu: B.3.3	

PŮDORYS 3. NP - NOVÝ STAV - 1:50

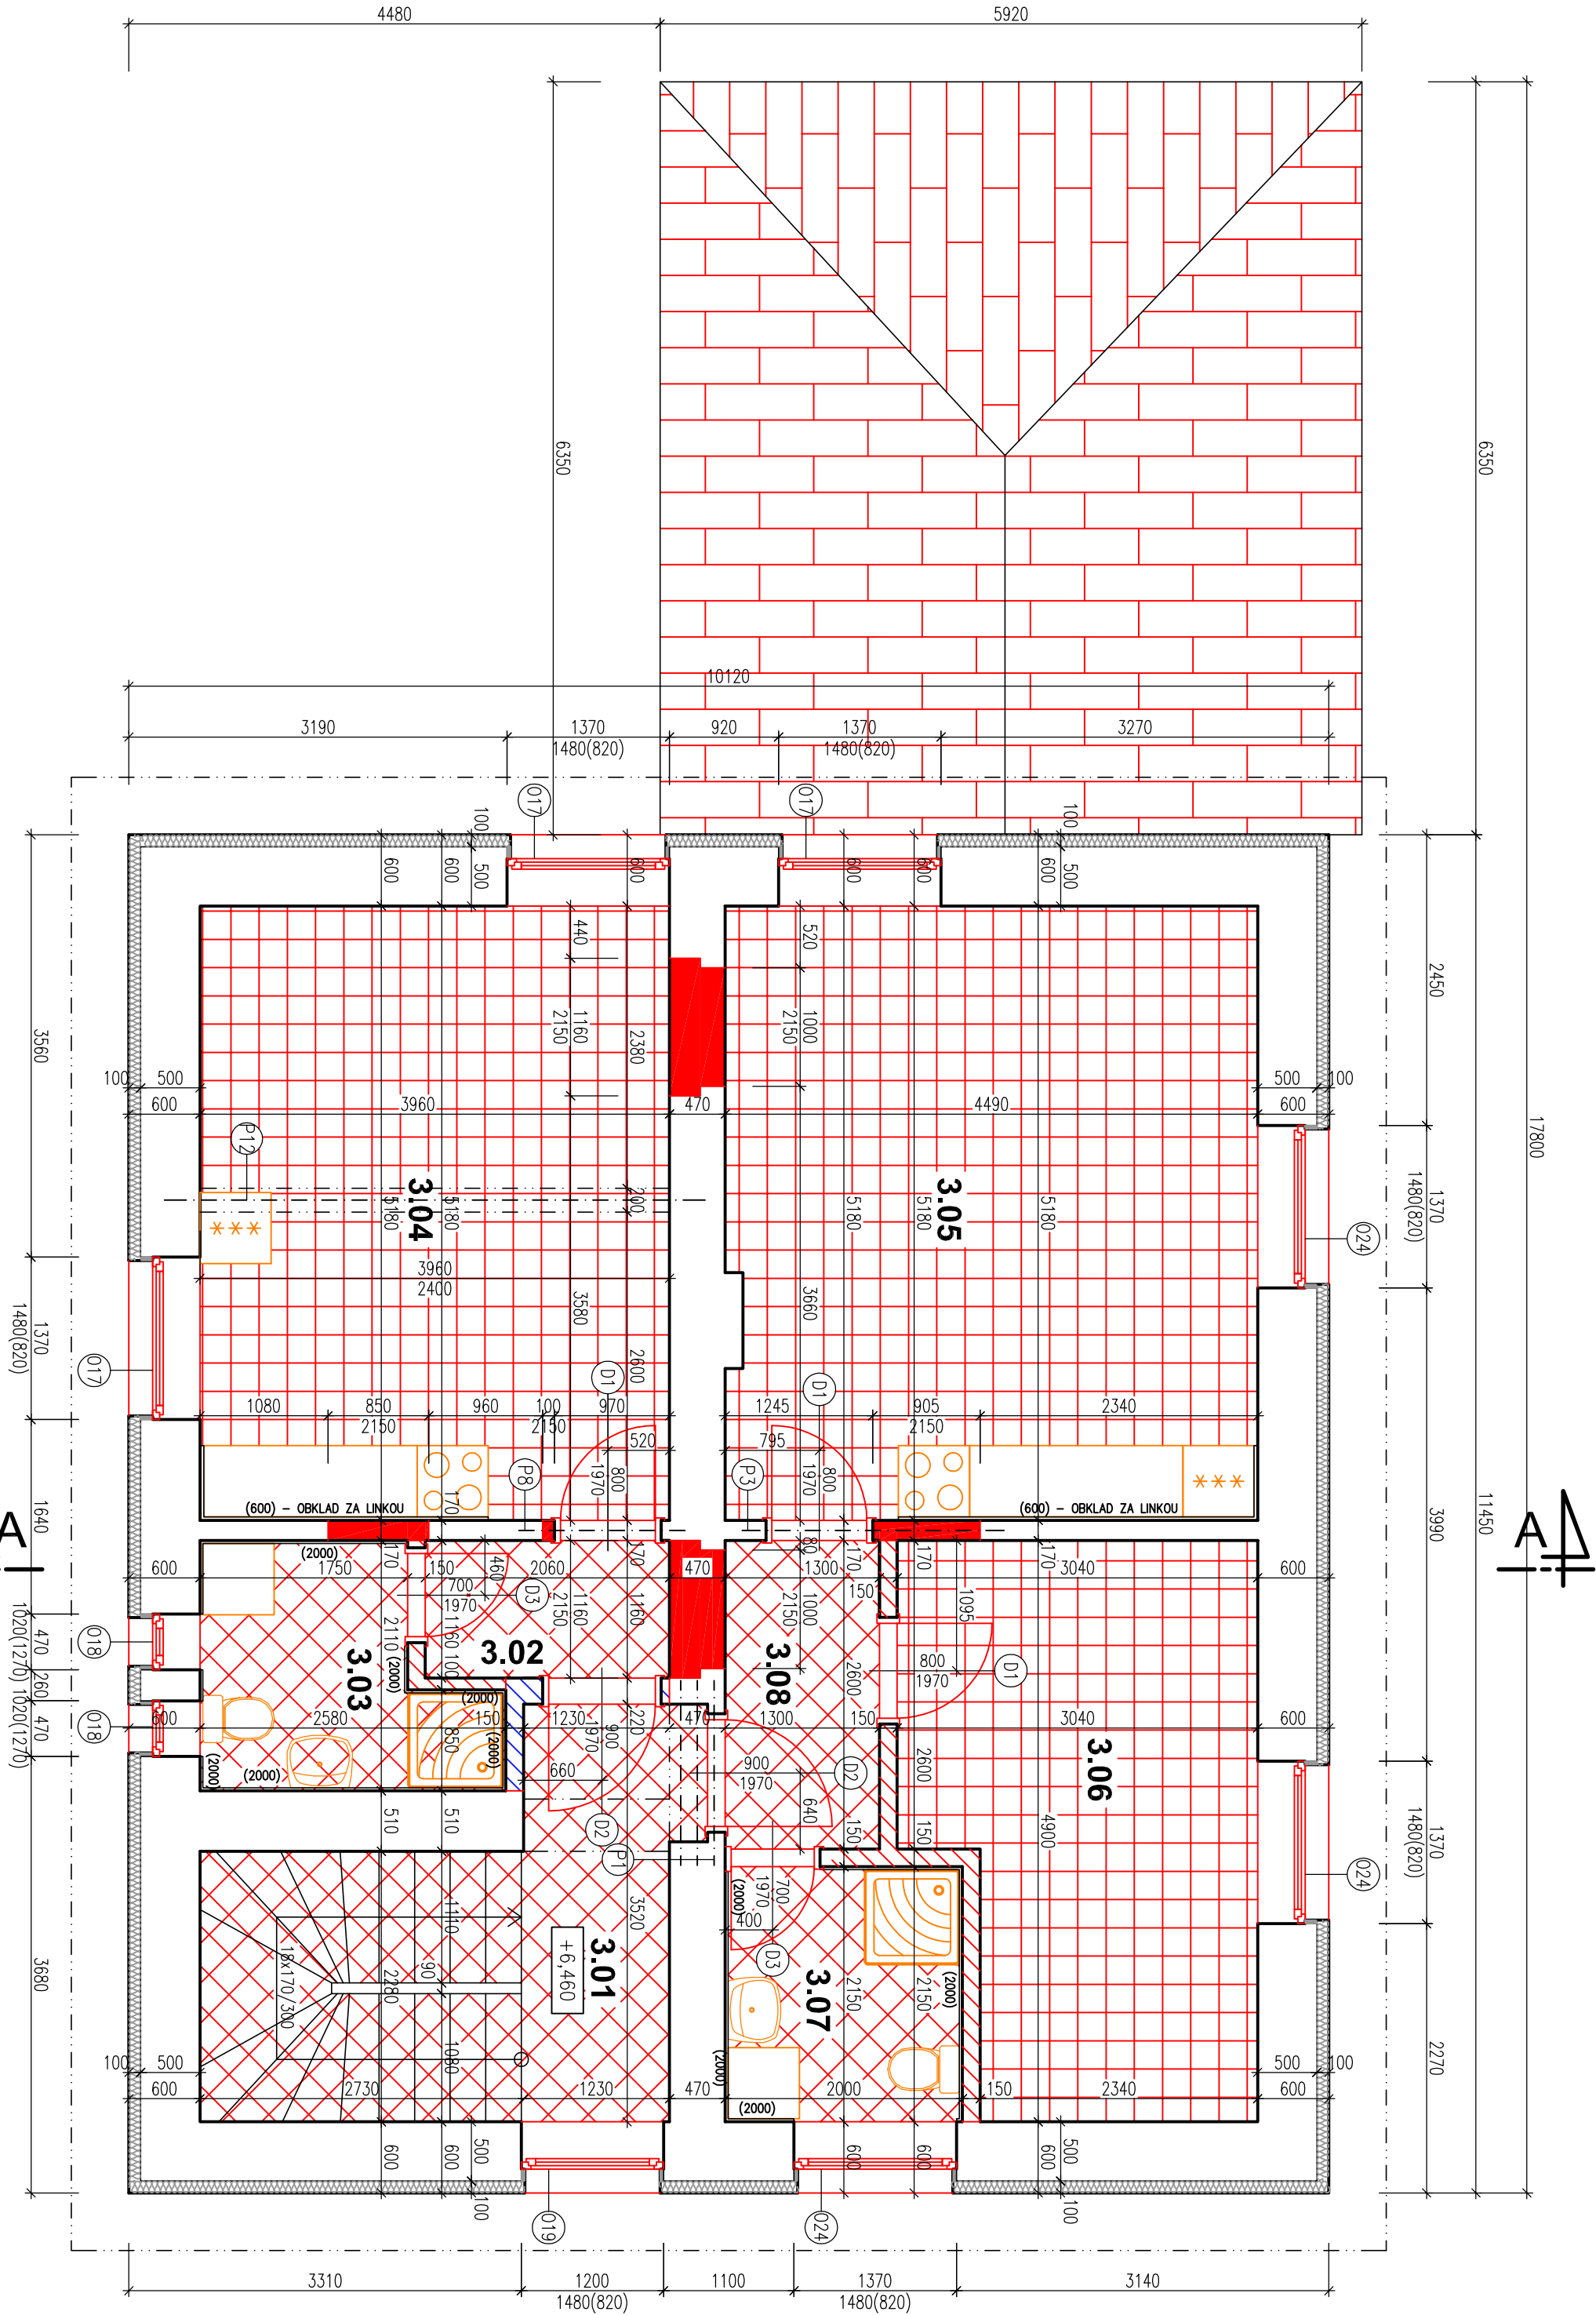

Tabulka místností				
Číslo	Jméno	Plocha [m²]	Podlaha	Strop
3.01	CHODBA SE SCHODIŠTĚM	10.93	DLAŽBA KERAMICKÁ SOKL	NOVÝ SIK PODHLED
3.02	CHODBA - BYT Č.7	2.39	DLAŽBA KERAMICKÁ SOKL	NOVÝ SIK PODHLED
3.03	KOUPELNA - BYT Č.7	4.40	DLAŽBA KERAMICKÁ KERAMICKÝ OKLAD	NOVÝ SIK PODHLED
3.04	POKOU - BYT Č.7	20.51	PVC	NOVÝ SIK PODHLED
3.05	POKOU - BYT Č.8	23.14	PVC	NOVÝ SIK PODHLED
3.06	POKOU - BYT Č.8	13.29	PVC	NOVÝ SIK PODHLED
3.07	KOUPELNA - BYT Č.8	4.30	DLAŽBA KERAMICKÁ KERAMICKÝ OKLAD	NOVÝ SIK PODHLED
3.08	VSTUPNÍ CHODBA BYT Č.8	3.38	DLAŽBA KERAMICKÁ SOKL	NOVÝ SIK PODHLED

Celková plocha [m²] 82,34

VÝPIS PLOCHY BYTŮ

BYT č. 6 - PLOCHA BYTU - 27,03 M2, - PLOCHA MIMO BYTOVÝCH PROSTORŮ - 17,09 M2
BYT č. 7 - PLOCHA BYTU - 44,11 M2, - PLOCHA MIMO BYTOVÝCH PROSTORŮ - 10,02 M2

POZNAMKY


V MÍSTNOSTECH č. 3.02, 3.04, 3.05, 3.06, 3.07, 3.08 A V ČÁSTI MÍSTNOSTI 3.01 BUDE KOMPLETNĚ OSTRANĚNÁ STANOVÁ VŘSTVA PROUDY Z PŘEDCHOZÍ VÝŠÍ A ZŠE PŘEDCHOZÍ PRÁCE BUDE VYKONÁNO.
V MÍSTNOSTI č. 3.01 BUDE KOMPLETNĚ OSTRANĚNO STANOVÉ PVC.
V MÍSTNOSTI č. 3.03 BUDE KOMPLETNĚ OSTRANĚNÁ STANOVÁ KERAMICKÁ DLAŽBA, STANOVÁ PRÁKNA BUDOU PONECHÁNA A PŘESOBUDOVÁNA NA PRÁKNA BUDE PŘILEPENÁ A PŘESOBUDOVÁNA ÚSB DESKA 400 TL,22 MM.
V MÍSTNOSTI č. 3.04, 3.05 A 3.06 BUDE PRÁKNA POKRYTA ZE ZATEŽOVÉHO PVC, KTERÉ BUDE LEPELNĚ.
V MÍSTNOSTECH č. 3.01, 3.02, 3.03, 3.08 A 3.07 BUDE PRÁKNA POKRYTA Z KERAMICKÉ DLAŽBY.
V PRÁCI OPRAVY BUDE VE VŠECH MÍSTNOSTECH PROVÁZEN NOVÝ SIK PODHLED, ZŠE NOVÝCH OMÍTEK, ZA LEPENÍ S VTLAČENOU SKLOVÁKOVITOU TŘASIVOU, 100% ŠTUKU A ZABÍJA MLÁKA.
V MÍSTNOSTECH č. 3.03 A 3.07 BUDE PROVÁZEN OKLAD DO VÝŠKY 2,0 M.
V MÍSTNOSTECH č. 3.04 A 3.05 BUDE PROVÁZEN OKLAD ZA KUCHYNSKOU LINKOU VÝŠKY 0,6 M.
PŘED VYKONÁVÁNÍM OPRAV MUSE BYT PŘEZKÝ OŠETŘEN NOVĚ PŘEKRYTOVÝMI.
STANOVÁ OBRÁDKA OKNA BUDOU NARÁŽENA NOVÝMI PASTOVÝMI OMY S 6-TI KOMPOZITNÍ SYSTÉMEM A I IZOLÁČNÍM SKLÝ.
NA STĚNÁCH OPRAVY A JEDNOTLIVÉ STĚNÉ BUDOU POLOŽENA OKNA S POLYKARBONÁTOVÝMI DVOUSKLY.
V MÍSTNOSTECH BUDE OPRAVONĚ A OPĚTNĚ OPRÁVNĚNÍ MATEŘKY Z KOTVNÍHO SKLÝ.
VŠECHNY OPRÁVNĚNÍ PRÁCE BUDOU MATEŘKY PRÁCI DŘEKOVANÝMI PRÁKNA A SKLOVÝMI.
NA SCHODIŠTĚ BUDE NAKONTOVNĚ NOVĚ NEROVNĚ ZABRÁDÍ A BUDE PROVÁZEN LATEXOVÝ MATERIÁL DO VÝŠKY 1500 MM.

LEGENDA MATERIÁLŮ


	STANOVÁ KONSTRUKCE		NOVÁ PODLAHA - KERAMICKÁ DLAŽBA
	VNITŘNÍ SPOKOVNOSTNÍ PRÁČKY		NOVÁ PODLAHA - PVC
	ZÁKLADNA Z PORCELENOVÉHO ZEMNÍ		FLEKOVÁ KERÁMA
	KONSTRUKTIVNÍ ZATEPLOVACÍ SYSTÉM - POLYSTYREŇ P70 - TL 100 MM		VNITŘNÍ SPOKOVNOSTNÍ PRÁČKY - AKUSTICKÉ

LEGENDA OZNAČENÍ

P1 - NOSNÝ PŘELOM NÁPE 120 DL 1560 MM - 1KS
P2 - NOSNÝ PŘELOM NÁPE 140 DL 2200 MM - 1KS
P3 - NOSNÝ PŘELOM NÁPE 100 DL 1400 MM - 1KS
P4 - NOSNÝ PŘELOM NÁPE 200 DL 4500 MM - 1KS

STAVBA: SOCIÁLNÍ BYDLENÍ MĚSTA LIBERCE PROJEKTOVÁ PŘÍPRAVA BYTOVÝ DŮM D		 Jan Hošek Mladobvořec 795 407 79 IČO: 03454339	
MÍSTO: DROBKA 169/2, LIBEREC V - KRÁŠNÝM, P. P. 2.393/1 A 3.991/1 K. LIBEREC		HOŠEK@PK-HOŠEK.CZ +420 732 437 160	
MÍSTO: STANOVÁNÍ MĚSTA LIBEREC NÁM. DROBKA 1, 460 99 LIBEREC 1 V Z. LIBEREC BATHYANU, PRÁKOVNÍ MĚSTA		Hlavní projektant: JUDr. HOŠEK Zpracovatel projektant: JUDr. HOŠEK Připravitel: JUDr. HOŠEK	
PROJEKTOVÁ ČÍSLO: D.1.1. ARCHITECTONICKÉ A STAVĚNÉ TECHNICKÉ ŘEŠENÍ		VÝKRESOVÉ: JUDr. HOŠEK	
		MÍSTO: DROBKA 169/2, LIBEREC V - KRÁŠNÝM, P. P. 2.393/1 A 3.991/1 K. LIBEREC	
		MÍSTO: STANOVÁNÍ MĚSTA LIBEREC NÁM. DROBKA 1, 460 99 LIBEREC 1 V Z. LIBEREC BATHYANU, PRÁKOVNÍ MĚSTA	
		MÍSTO: DROBKA 169/2, LIBEREC V - KRÁŠNÝM, P. P. 2.393/1 A 3.991/1 K. LIBEREC	
		MÍSTO: STANOVÁN	

PŮDORYS PŮDY - NOVÝ STAV - 1:50

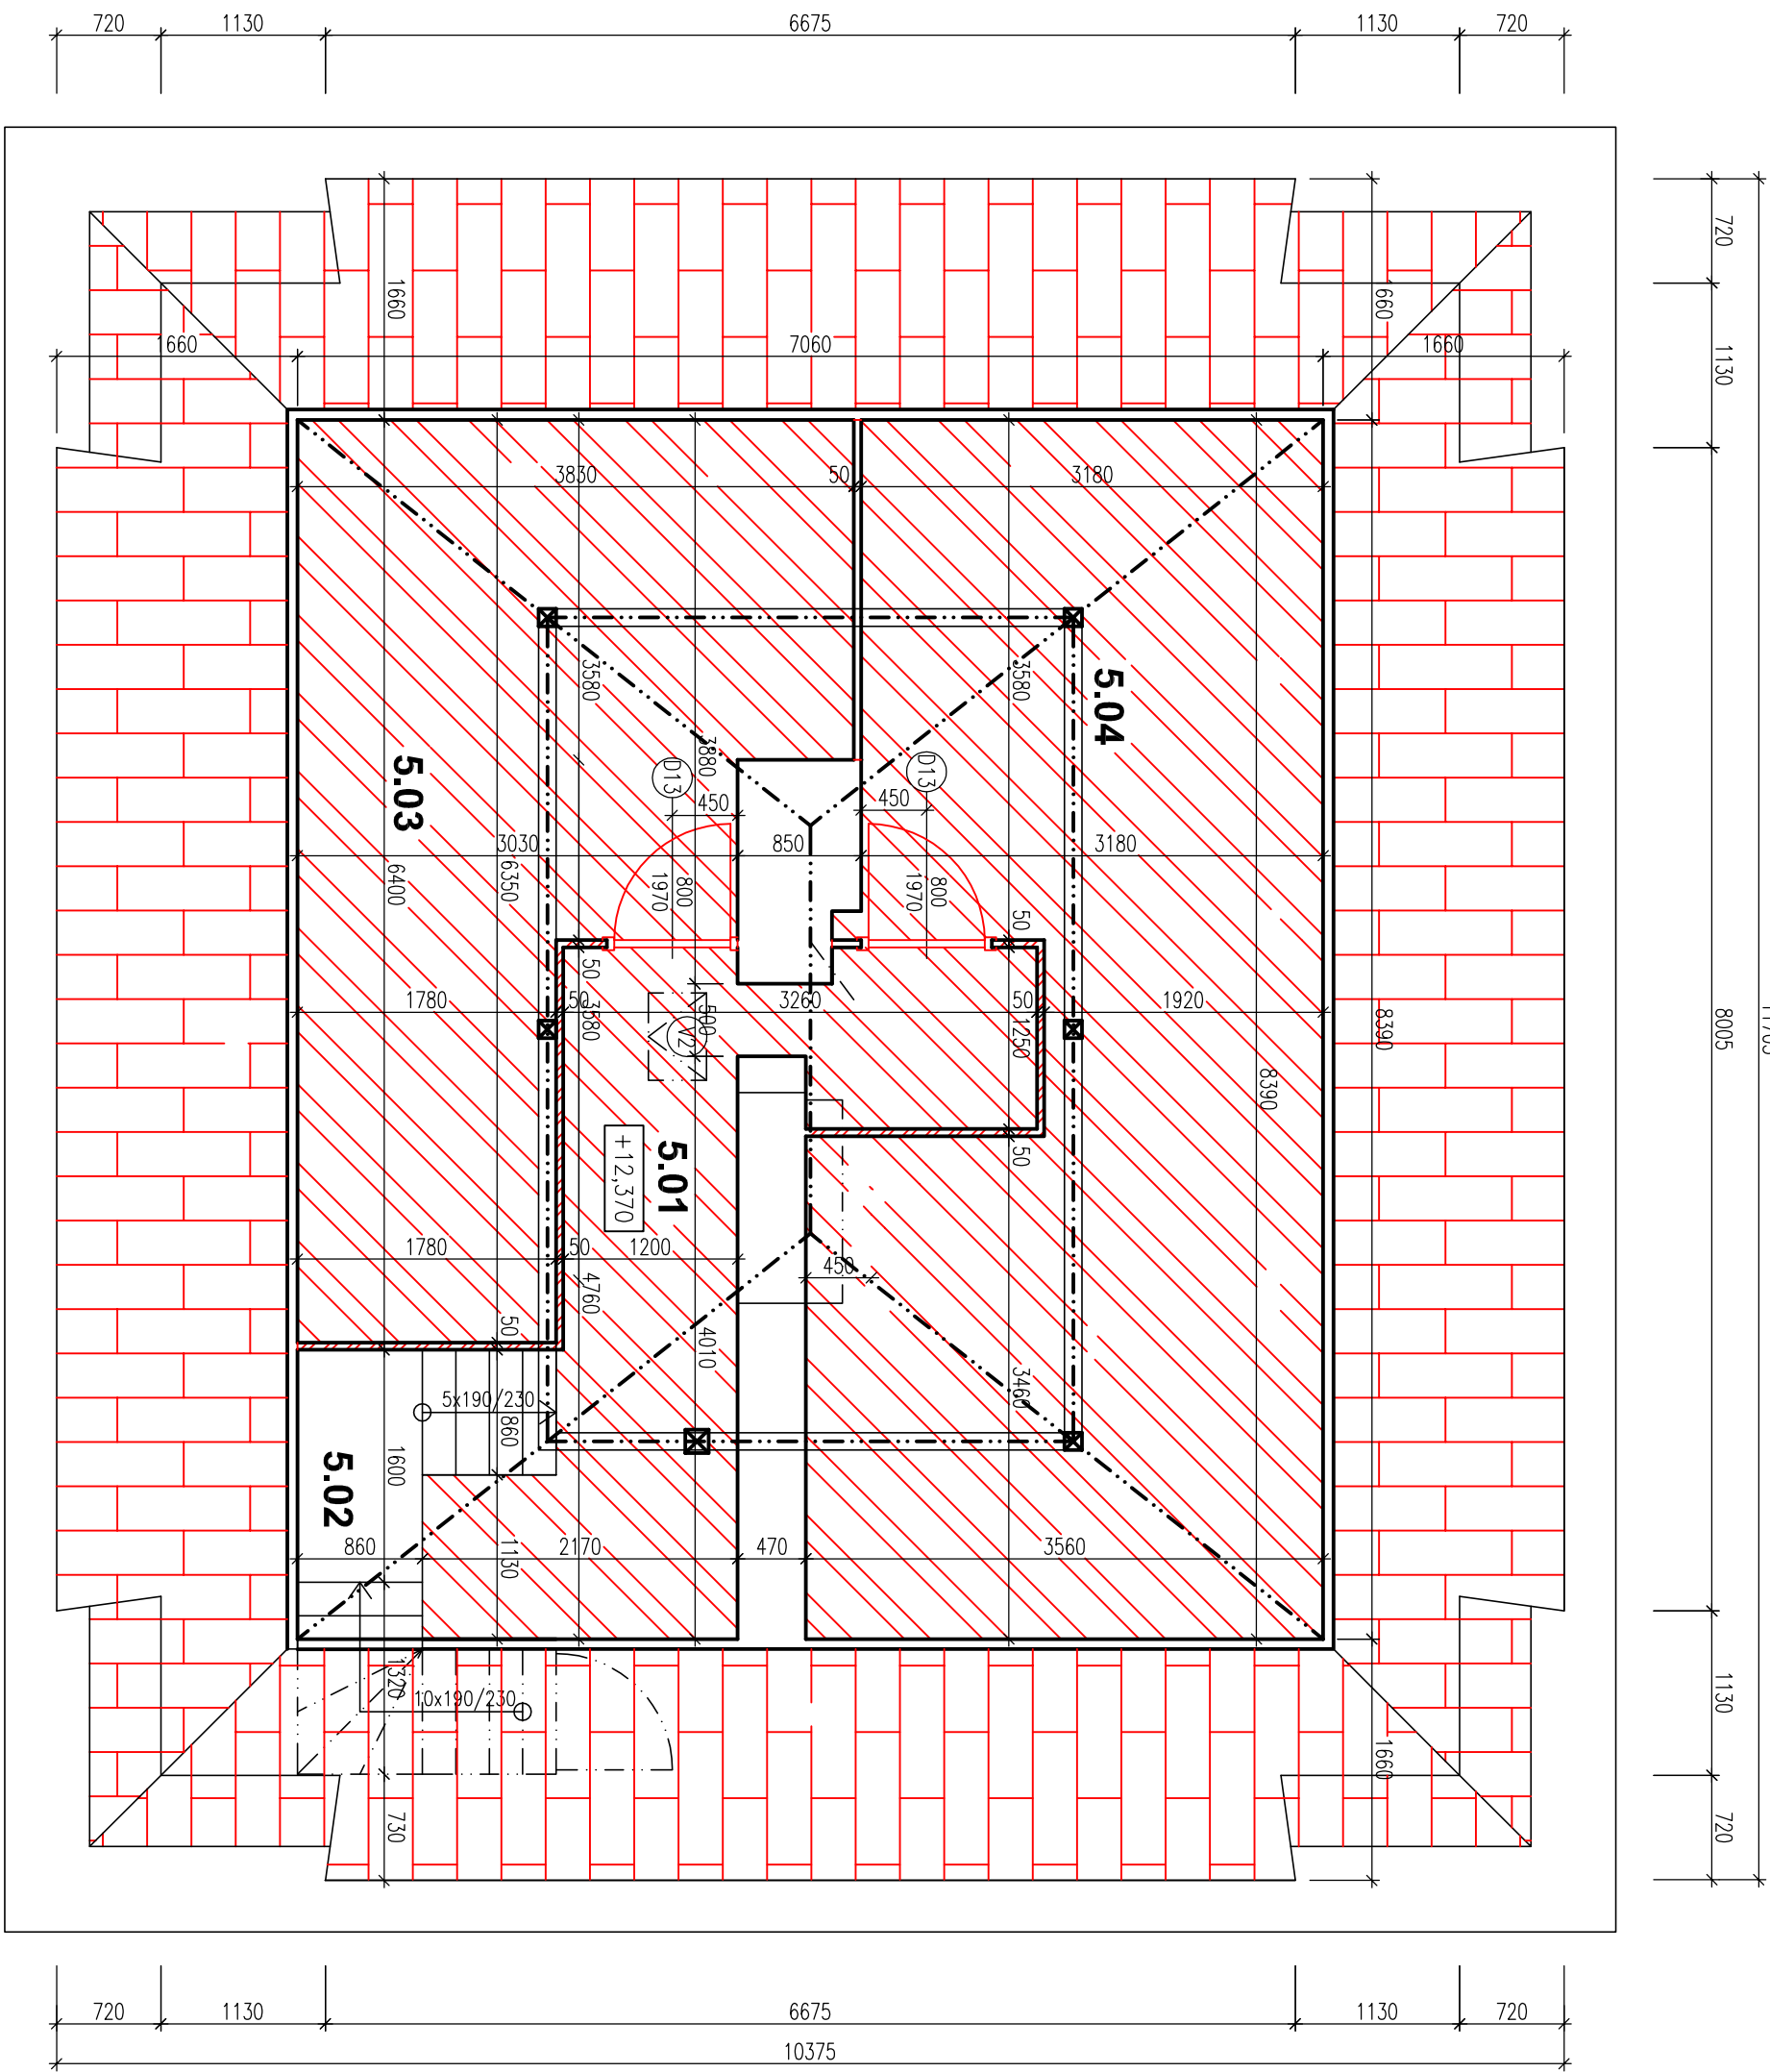

Tabulka místností				
Číslo	Účel	Plocha [m²]	Podlaha	Stěny
5.01	CHODBA	9,03	OSB DESKY	MALBA VÁPENNÁ
5.02	SKLADIŠTĚ	4,03	DEČTĚNÉ PRKNA	MALBA VÁPENNÁ
5.03	NEVYUŽITÝ PODLAŽNÍ PROSTOR – PODLAŽNÍ KOLE – BYT Č. 8	17,84	OSB DESKY	MALBA VÁPENNÁ
5.04	NEVYUŽITÝ PODLAŽNÍ PROSTOR – PODLAŽNÍ KOLE – BYT Č. 9	26,33	OSB DESKY	MALBA VÁPENNÁ
Celková plocha [m²]:		56,95		

POZNAMKY


V MÍSTNOSTI Č. 5.01, 5.03, 5.04 A 5.05 BUDĚ PROVEDENA VÝMĚNA ŽSĚ OHEBŮVÝCH PRKŮ.
V PLÁNOVÉ ÚPRAVĚ BUDĚ V MÍSTNOSTI PROVEDENO ŽSĚ NOVÝCH OHEBŮ. ŽA ŽEŘDLO S VÝKLEDOU SKLOUPANÍTOU TRÁNNÍTOU, TÍDOK ŠTÍKOU A ŽABUJÁ MABU.
VNITŘNÍ OHEBŮE SKLOUPĚ BUDĚ OHEBŮE MATEŘE PROTI OHEBŮOVANÍM HODBAM A SKLOUPŮM A ŽA MATEŘE VNITŘNÍ BUDĚVÍ NA OHEBŮ.
VŠECHNÍ OHEBŮE PRVKY BUDĚVÍ MATEŘE PROTI OHEBŮOVANÍM HODBAM A SKLOUPŮM.
NA SKLOUPĚ BUDĚ NÁMONTOVANÉ NOVÉ NERZEVNÉ ŽABROUJ.
VŽ – STŘEŠNÍ VÝKĚZ NEZÁVĚŘENÝ O ROZMĚRECH 600/600 MM – 1 KS

LEGENDA MATERIÁLŮ

- STĚNĚVÉ KONSTRUKCE
- KONSTRUKCE ZATEPLOVACÍ SYSTÉMU – PODSTŘEŠNÍ PŮDA – TL 100 MM
- NOVÁ PODLAHA – OSB DESKY
- PLOCHOVÁ KRYTINA
- VNITŘNÍ PRŮKRY Z TRAPEZOVITÉHO PLOCHU

STAVEK: SOCIÁLNÍ BYDLENÍ MĚSTA LIBERCE PROJEKTOVÁ PŘÍPRAVA BYTOVÝ DŮM D		PK HOŠEK		Jan Hošek Maušůvka 795 407 79 IČO: 02554359	
MÍSTO: DVOŘSKÁ 189/2, LIBEREC V – MĚSTSKÝ, P.Č. 3303/1 A 3304/1 K.O. LIBEREC	hosek@hosek.cz +420 732 437 160				
INVESTOR: STAVOVÁNÍ MĚSTA LIBEREC, K.M. PŘEHRÁSKĚ V 480 59, LIBEREC 1 VÝZ. TĚŽEBNÍ BUDĚVÍ, PŘÍKOPY MĚSTA	HLAVNÍ PROJEKTANT: JAN HOŠEK	ZODPOVĚDNÝ PROJEKTANT: JAN HOŠEK	VÝKONOVATEL: JAN HOŠEK		
PROJEKTOVÁ ČÍSLO: D.1.1 ARCHITECTONICKÉ A STAVEBNÉ TECHNICKÉ ŘEŠENÍ	PRŮJEKT: 6.44	DATA: 09/2017	PŘÍKOPY: 6.44		
	ČÍSLO: D.1.1.2	VERZE: 1.50			
PŮDORYS PŮDY - NOVÝ STAV			ČÍSLO VÝKRESU: B.3.6		

ŘEZ A-A' - NOVÝ STAV

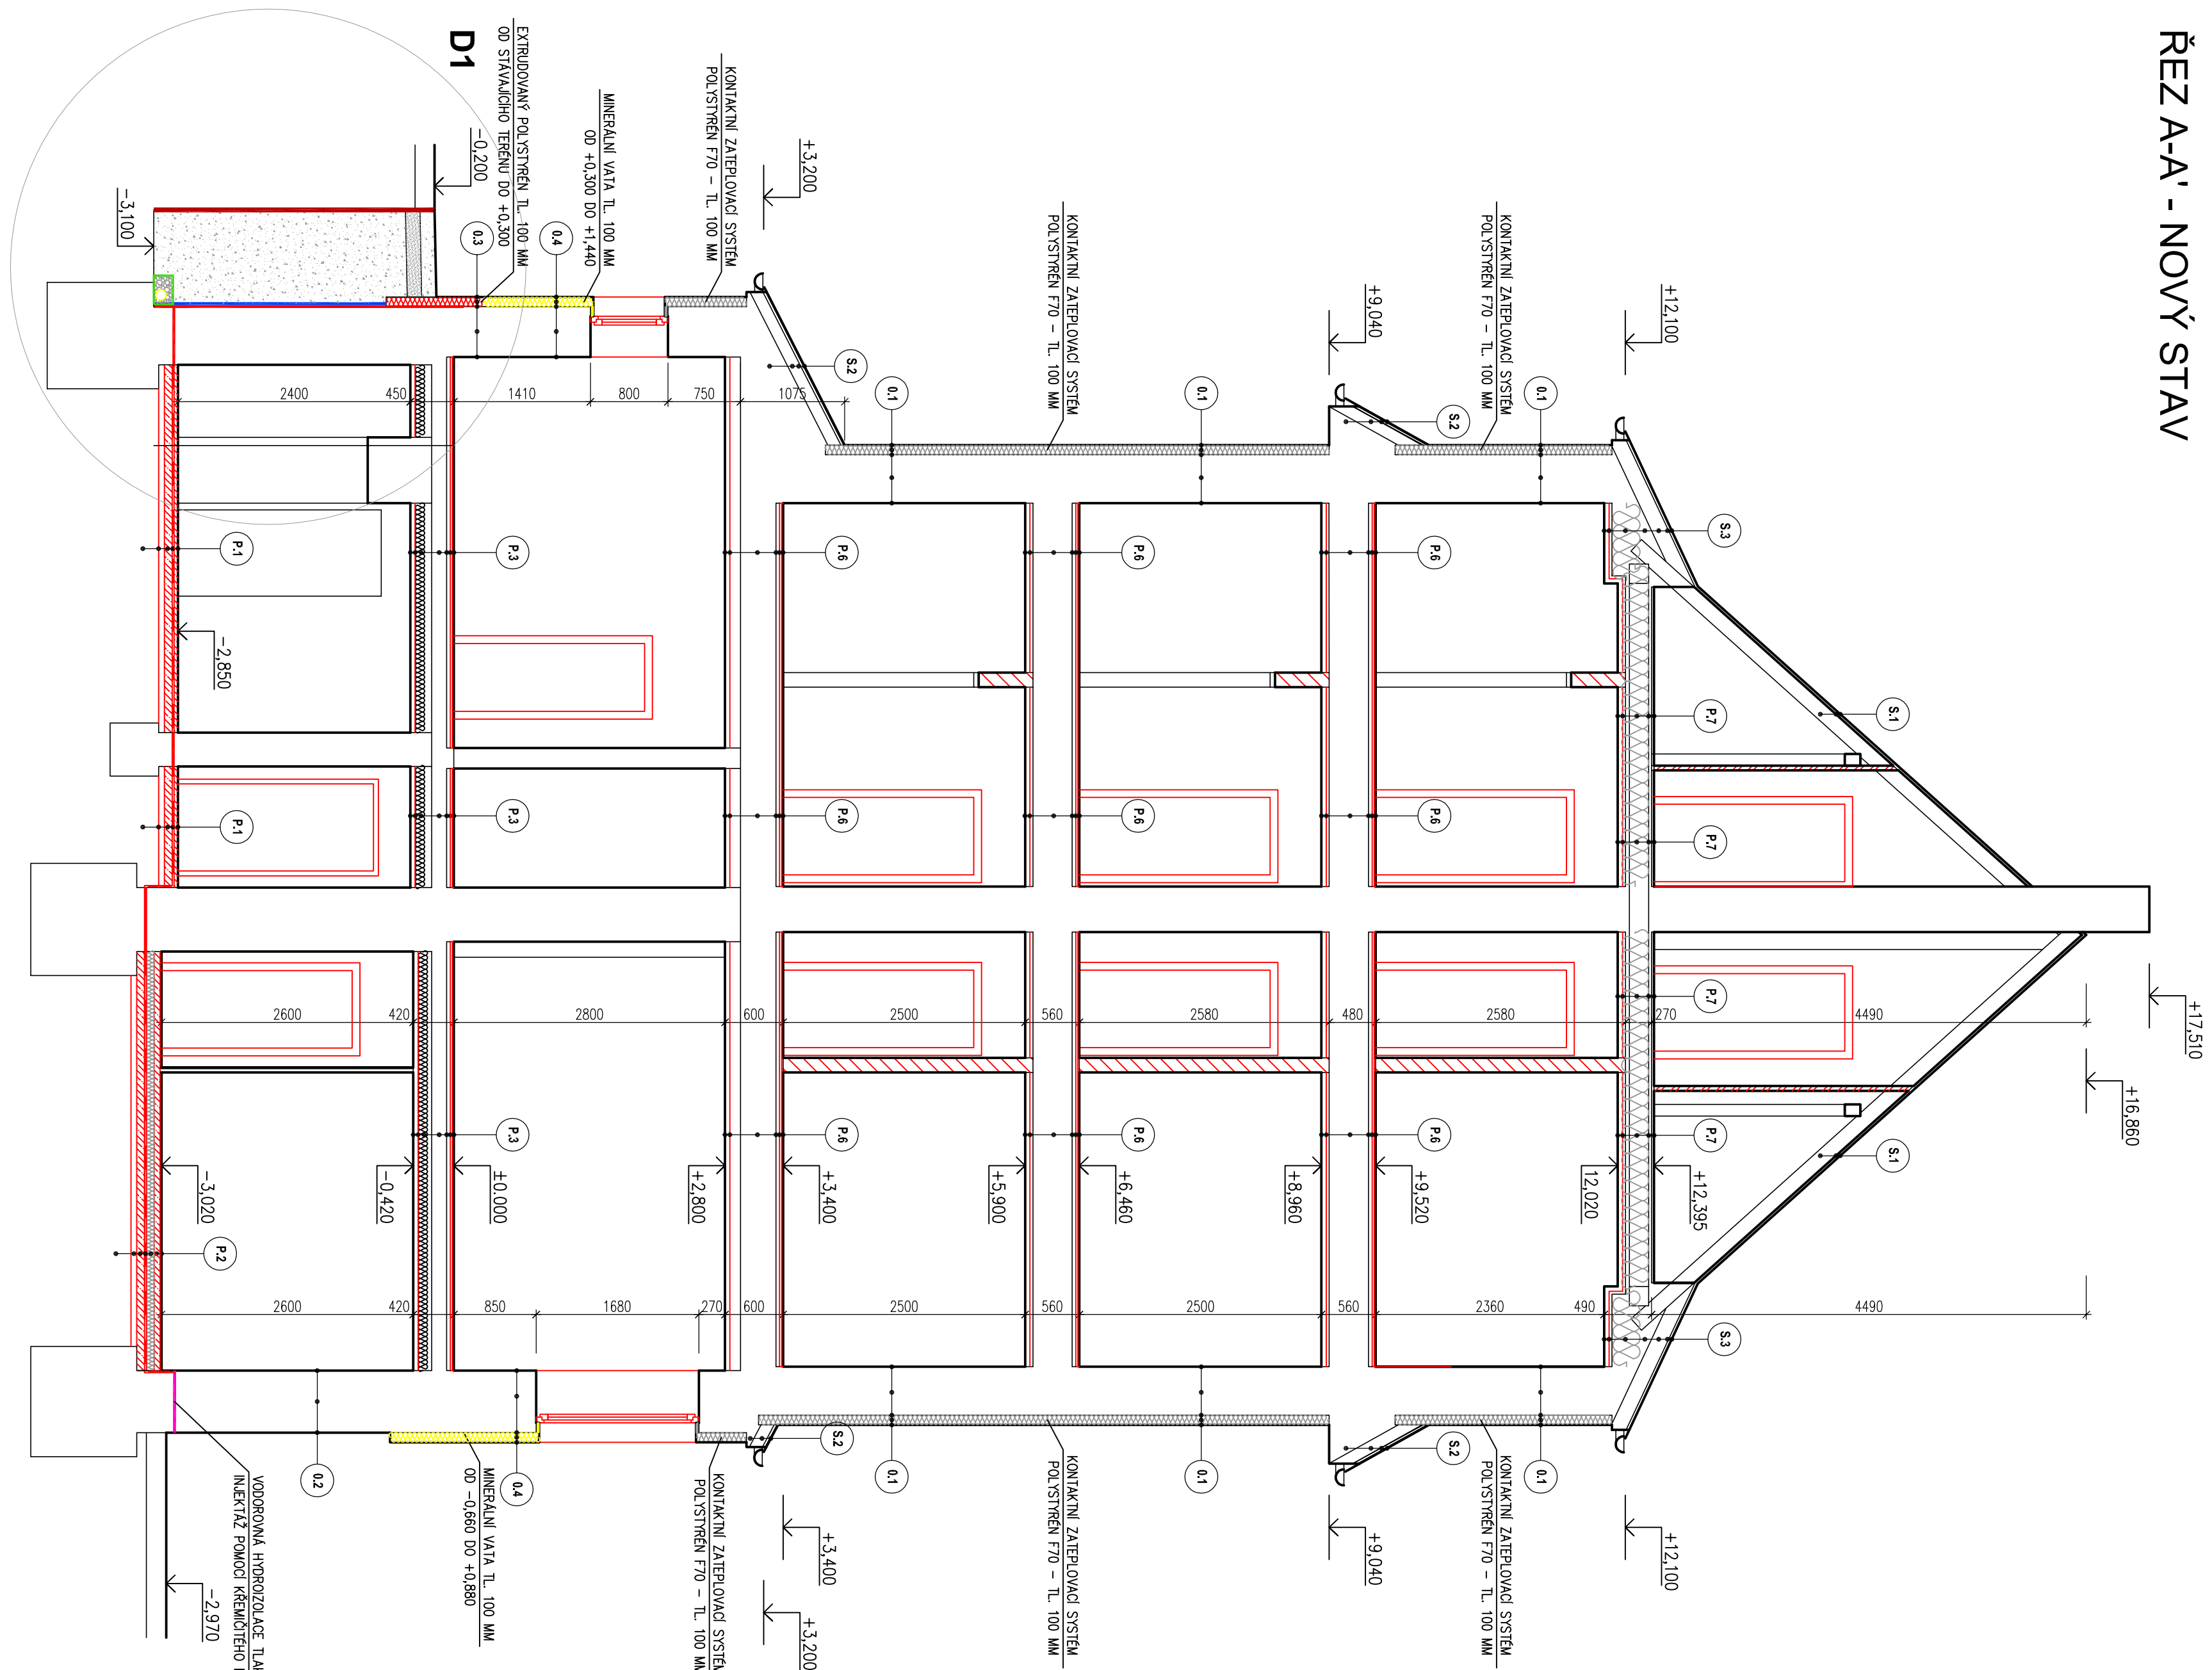

LEGENDA SKLADEB

- | | |
|-----------|---|
| P1 | <p>– POUKAZA VARNOSTA Z BETONU C16/20 S MAB SITÍ S OKR 150/150/6 TL 60 MM</p> <p>– ASISTOVÝ KOSOVANÝ HORIZONTÁLNÍ PAB + ASISTOVÝ FLEXIONÁRNÍ VÁTER</p> <p>– BETONOVÝ POKADOVÝ BETON Z BETONU C16/20 TL 80 MM</p> <p>– ZÁVĚSNÝ STĚNOVÝ PROSTUP</p> <p>– STÁLALÚK POKADOV</p> |
| P2 | <p>– NOVE POC KERO KERAMICKO DUBĚN</p> <p>– LEPIDLO DLE FINÁLNÍHO POKROU</p> <p>– BETONOVÁ VARNOSTA Z BETONU C16/20 S MAB SITÍ S OKR 150/150/6 TL 60 MM</p> <p>– SPRAVNÝ PÓLE</p> <p>– TĚŽKÁ ZDÍKA – 250/20 S SÍTLA – TL 100 MM</p> <p>– ASISTOVÝ KOSOVANÝ HORIZONTÁLNÍ PAB + ASISTOVÝ FLEXIONÁRNÍ VÁTER</p> <p>– BETONOVÝ POKADOVÝ BETON Z BETONU C16/20 TL 80 MM</p> <p>– ZÁVĚSNÝ STĚNOVÝ PROSTUP</p> <p>– STÁLALÚK POKADOV</p> |
| P3 | <p>– NOVE POC KERO KERAMICKO DUBĚN</p> <p>– LEPIDLO DLE FINÁLNÍHO POKROU</p> <p>– BETONOVÁ VARNOSTA Z BETONU C16/20 S MAB SITÍ S OKR 150/150/6 TL 60 MM</p> <p>– SPRAVNÝ POKROV POKADU NOVE PROBABOVANÁ (VARNÁ 226 PRACN)</p> <p>– STÁLALÚK STĚPNÍ KONSTRUKCE</p> <p>– AMERILAN VATA TL 100 MM</p> <p>– SÍK POKHED TL 12,5 MM MĀ TENOSTĚNĚN OCEVOVNĚ ROSTU S PAKTOUSOU POLU</p> <p>– 2 x VĀBLA VARNĚNĀ</p> |
| P4 | <p>– NOVE POC KERO KERAMICKO DUBĚN</p> <p>– LEPIDLO DLE FINÁLNÍHO POKROU</p> <p>– STÁLALÚK STĚPNÍ KONSTRUKCE</p> <p>– AMERILAN VATA TL 100 MM</p> <p>– SÍK POKHED TL 12,5 MM MĀ TENOSTĚNĚN OCEVOVNĚ ROSTU S PAKTOUSOU POLU</p> <p>– 2 x VĀBLA VARNĚNĀ</p> |
| P5 | <p>– NOVE POC KERO KERAMICKO DUBĚN</p> <p>– LEPIDLO DLE FINÁLNÍHO POKROU</p> <p>– STÁLALÚK STĚPNÍ KONSTRUKCE</p> <p>– SÍK POKHED TL 12,5 MM MĀ TENOSTĚNĚN OCEVOVNĚ ROSTU S PAKTOUSOU POLU</p> <p>– 2 x VĀBLA VARNĚNĀ</p> |
| P6 | <p>– NOVE POC KERO KERAMICKO DUBĚN</p> <p>– LEPIDLO DLE FINÁLNÍHO POKROU</p> <p>– OSOJ BEKSA 490 LEPENĀ A SPOJOVANĀ TL 22 MM</p> <p>– STÁLALÚK POKROV POKADU NOVE PROBABOVANÁ (VARNÁ 226 PRACN)</p> <p>– SÍK STĚPNÍ KONSTRUKCE</p> <p>– AMERILAN VATA TL 280 MM</p> <p>– SÍK POKHED TL 12,5 MM MĀ TENOSTĚNĚN OCEVOVNĚ ROSTU S PAKTOUSOU POLU</p> <p>– 2 x VĀBLA VARNĚNĀ</p> |
| P7 | <p>– BEZPEVNĚ LUK</p> <p>– OSOJ BEKSA 490 LEPENĀ A SPOJOVANĀ TL 22 MM</p> <p>– STÁLALÚK POKROV POKADU NOVE PROBABOVANÁ (VARNÁ 226 PRACN)</p> <p>– STÁLALÚK STĚPNÍ KONSTRUKCE</p> <p>– AMERILAN VATA TL 280 MM</p> <p>– SÍK POKHED TL 12,5 MM MĀ TENOSTĚNĚN OCEVOVNĚ ROSTU S PAKTOUSOU POLU</p> <p>– 2 x VĀBLA VARNĚNĀ</p> |
| S1 | <p>– FLEXIONIA KERITMA</p> <p>– POLUSNĀ HORIZONTÁLCE</p> <p>– OBRĚNĚ BEVNĚNĚ Z OSOJ BEKSA TL 25 MM</p> <p>– OBRĚNĚ KROV (226 VARNĀ)</p> |
| S2 | <p>– FLEXIONIA KERITMA</p> <p>– POLUSNĀ HORIZONTÁLCE</p> <p>– OBRĚNĚ BEVNĚNĚ Z OSOJ BEKSA TL 25 MM</p> <p>– OBRĚNĚ KROVĚ (VARNĀ 205)</p> <p>– STÁLALÚK KONSTRUKCE</p> |
| S3 | <p>– FLEXIONIA KERITMA</p> <p>– POLUSNĀ HORIZONTÁLCE</p> <p>– OBRĚNĚ BEVNĚNĚ Z OSOJ BEKSA TL 25 MM</p> <p>– OBRĚNĚ KROV (226 VARNĀ)</p> <p>– ZÁVĚSNÁ VĀBLA</p> <p>– STÁLALÚK STĚPNÍ KONSTRUKCE</p> <p>– AMERILAN VATA TL 280 MM</p> <p>– SÍK POKHED MĀ TENOSTĚNĚN OCEVOVNĚ ROSTU A PAKTOUSOU POLU</p> <p>– SÍK A 2x VĀBLA BĀLA</p> |
| O1 | <p>– SITUÁCIÁ OVNĀ</p> <p>– PRĚBĚHĀVĚ FLEXIONÁRNÍ VĀTER</p> <p>– 2x LEPIDLO S VĀBLĚNĀ SPOJOVANĀNĀU VARNĀNĀU</p> <p>– POKROVSTĚNĚ FTO – TL 100 MM</p> <p>– HODĚBOVÝ FLEXIONÁRNÍ VÁTER</p> <p>– OŠETŘĚNĚ A OVLIVNĚNĚ OVNĚ ŽIVO S PRĚBĚHĀVĀNĀ SPRAKĀU</p> <p>– OPRVNĀ VARNĀNĀNĀNĀNĀ OVNĀ</p> <p>– 2x LEPIDLO S VĀBLĚNĀ SPOJOVANĀNĀU VARNĀNĀU</p> <p>– SÍK A 2x VĀBLA BĀLA</p> |
| O2 | <p>– SITUÁCIÁ OVNĀ A VĀBLĀNĀU 300 MM NĀO TĚRĚNĀ</p> <p>– PRĚBĚHĀVĚ FLEXIONÁRNÍ VĀTER</p> <p>– 2x LEPIDLO S VĀBLĚNĀ SPOJOVANĀNĀU VARNĀNĀU</p> <p>– VĀBLA VARNĀNĀ VARNĀNĀNĀNĀNĀ OVNĀ</p> <p>– HODĚBOVÝ FLEXIONÁRNÍ VÁTER</p> <p>– OŠETŘĚNĚ A OVLIVNĚNĚ OVNĚ ŽIVO S PRĚBĚHĀVĀNĀ SPRAKĀU</p> <p>– HODĚBOVÝ FLEXIONÁRNÍ VÁTER</p> <p>– VĀBLA VARNĀNĀ OVNĀ</p> <p>– VĀBLĀNĀ VĀBLA</p> |

POZNÁMKY


V 4.NP BUDE KOMPLETNĚ STRŽNÝ STÁVAJÍCÍ PODHLED.

LEGENDA MATERIALŪ


- [illegible]

[illegible]


SEVEROZÁPADNÍ POHLED - NOVÝ STAV

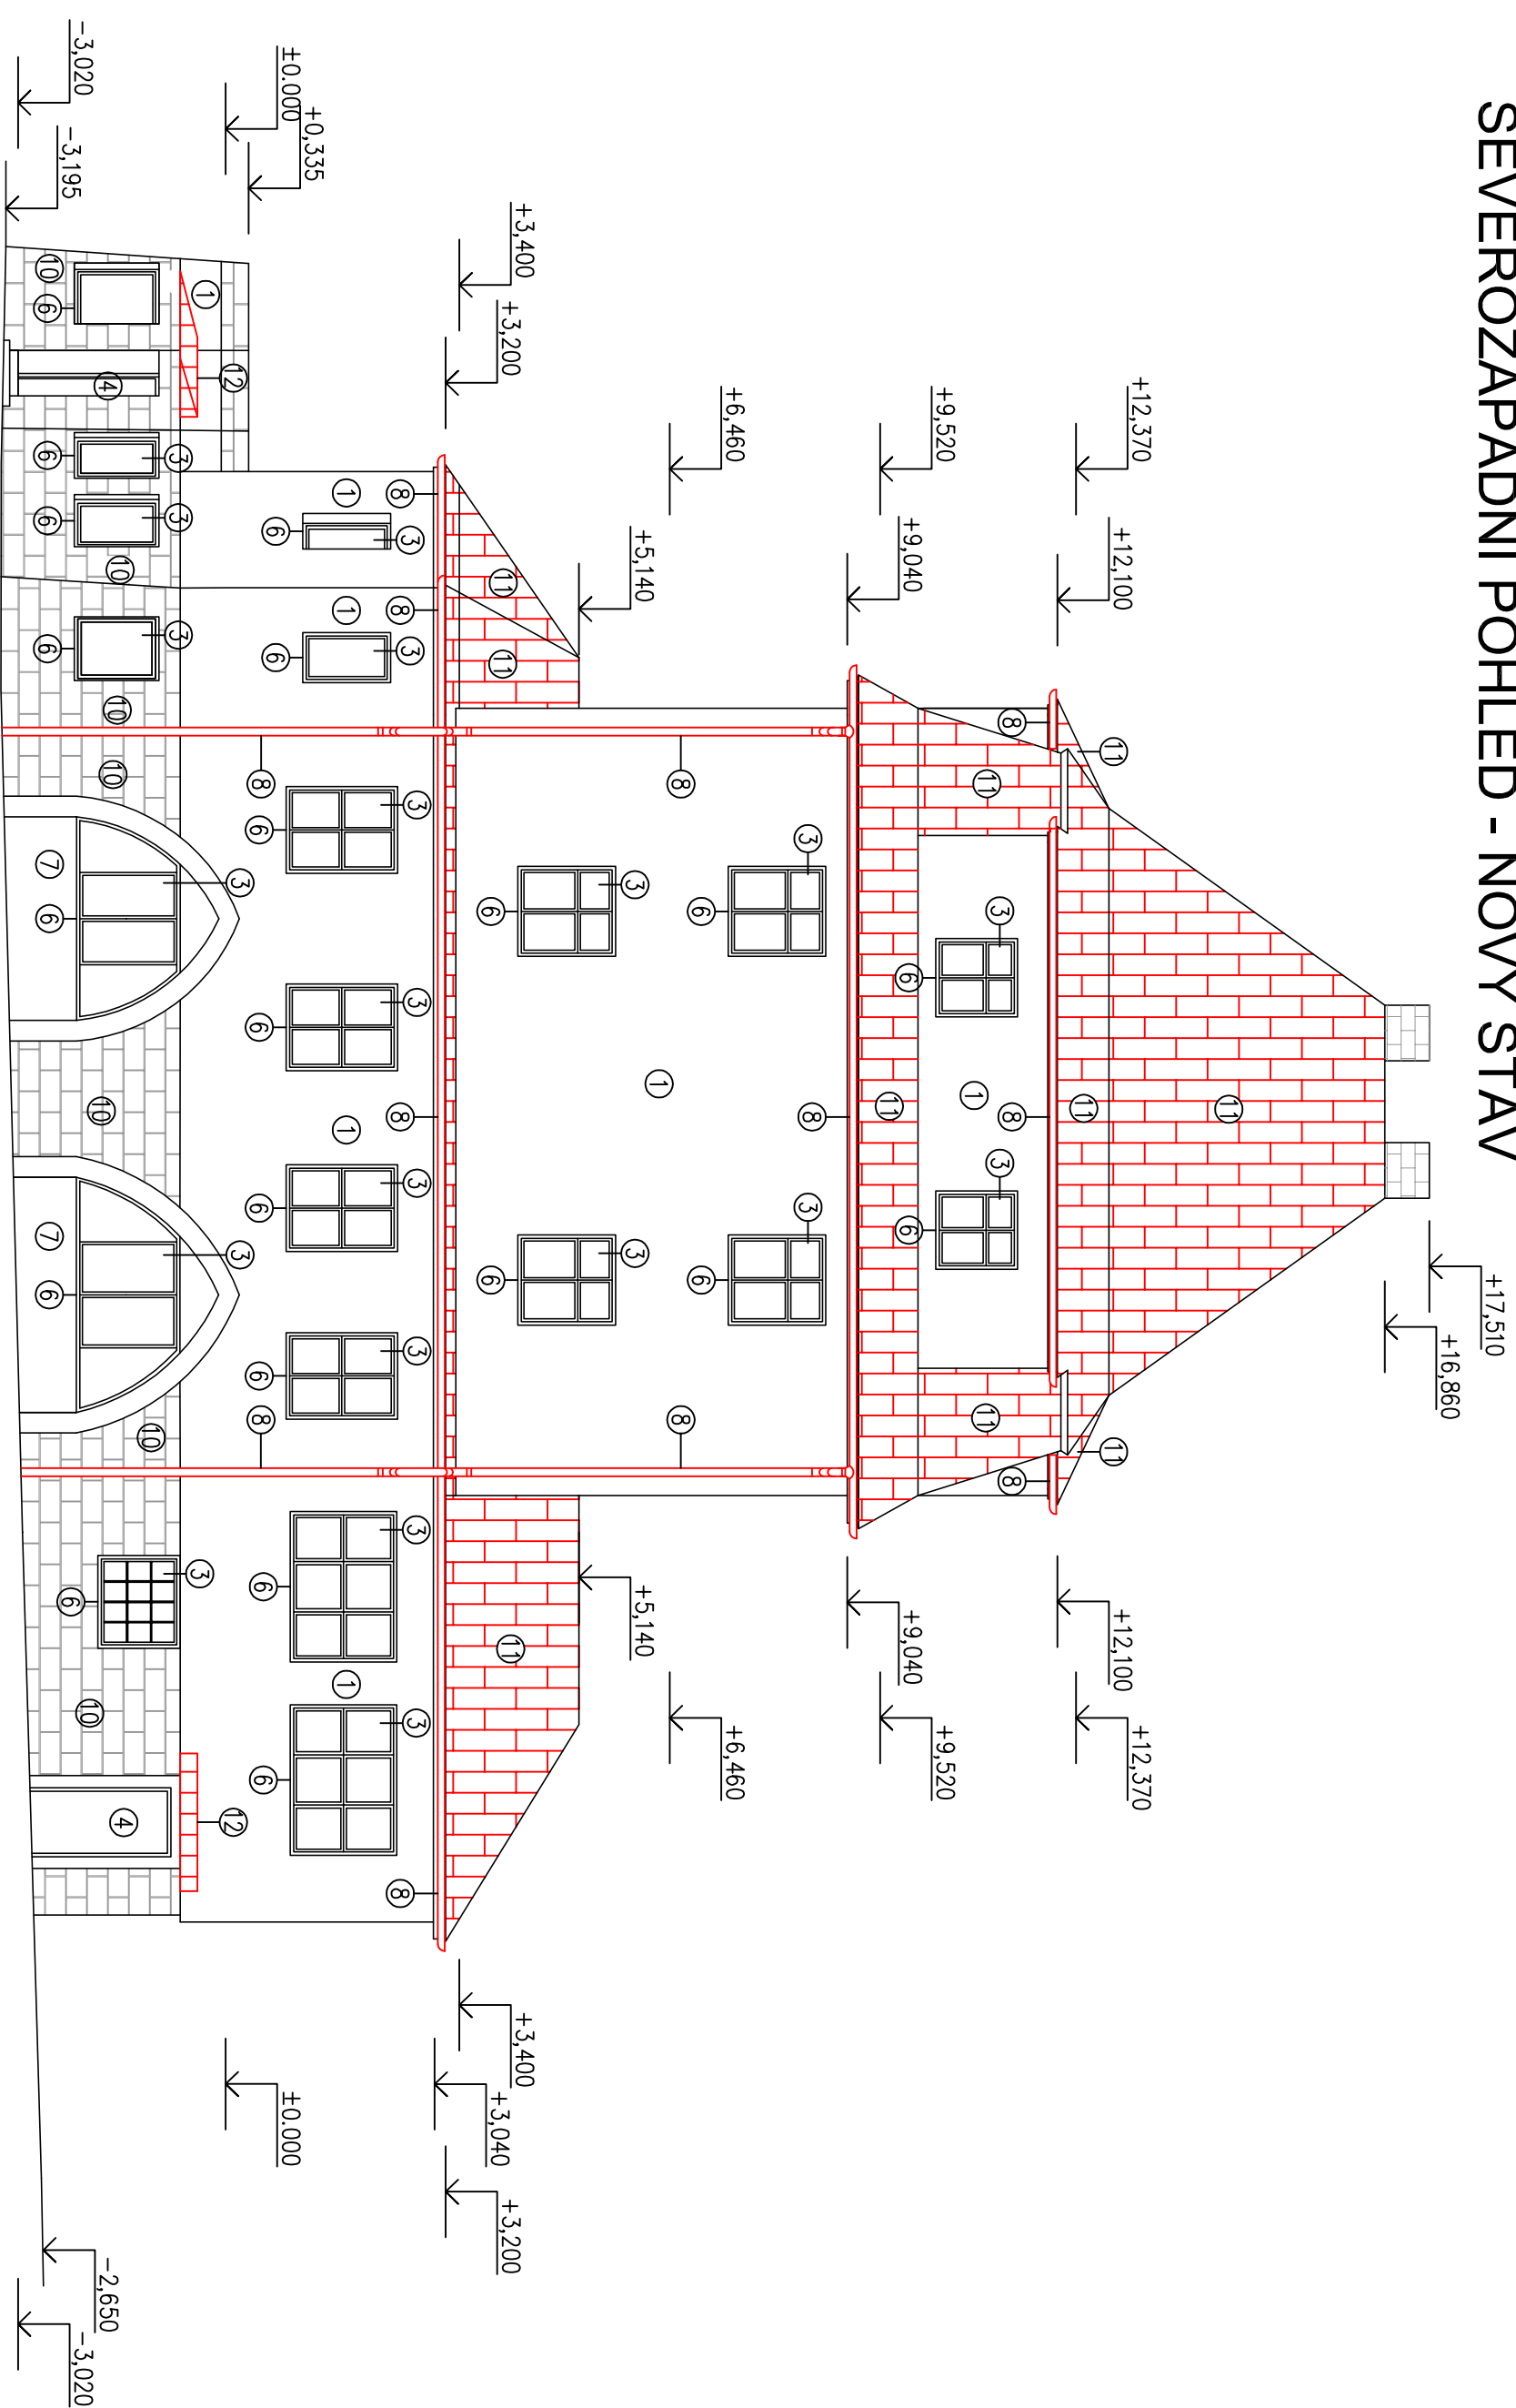


JIHOZÁPADNÍ POHLED - NOVÝ STAV

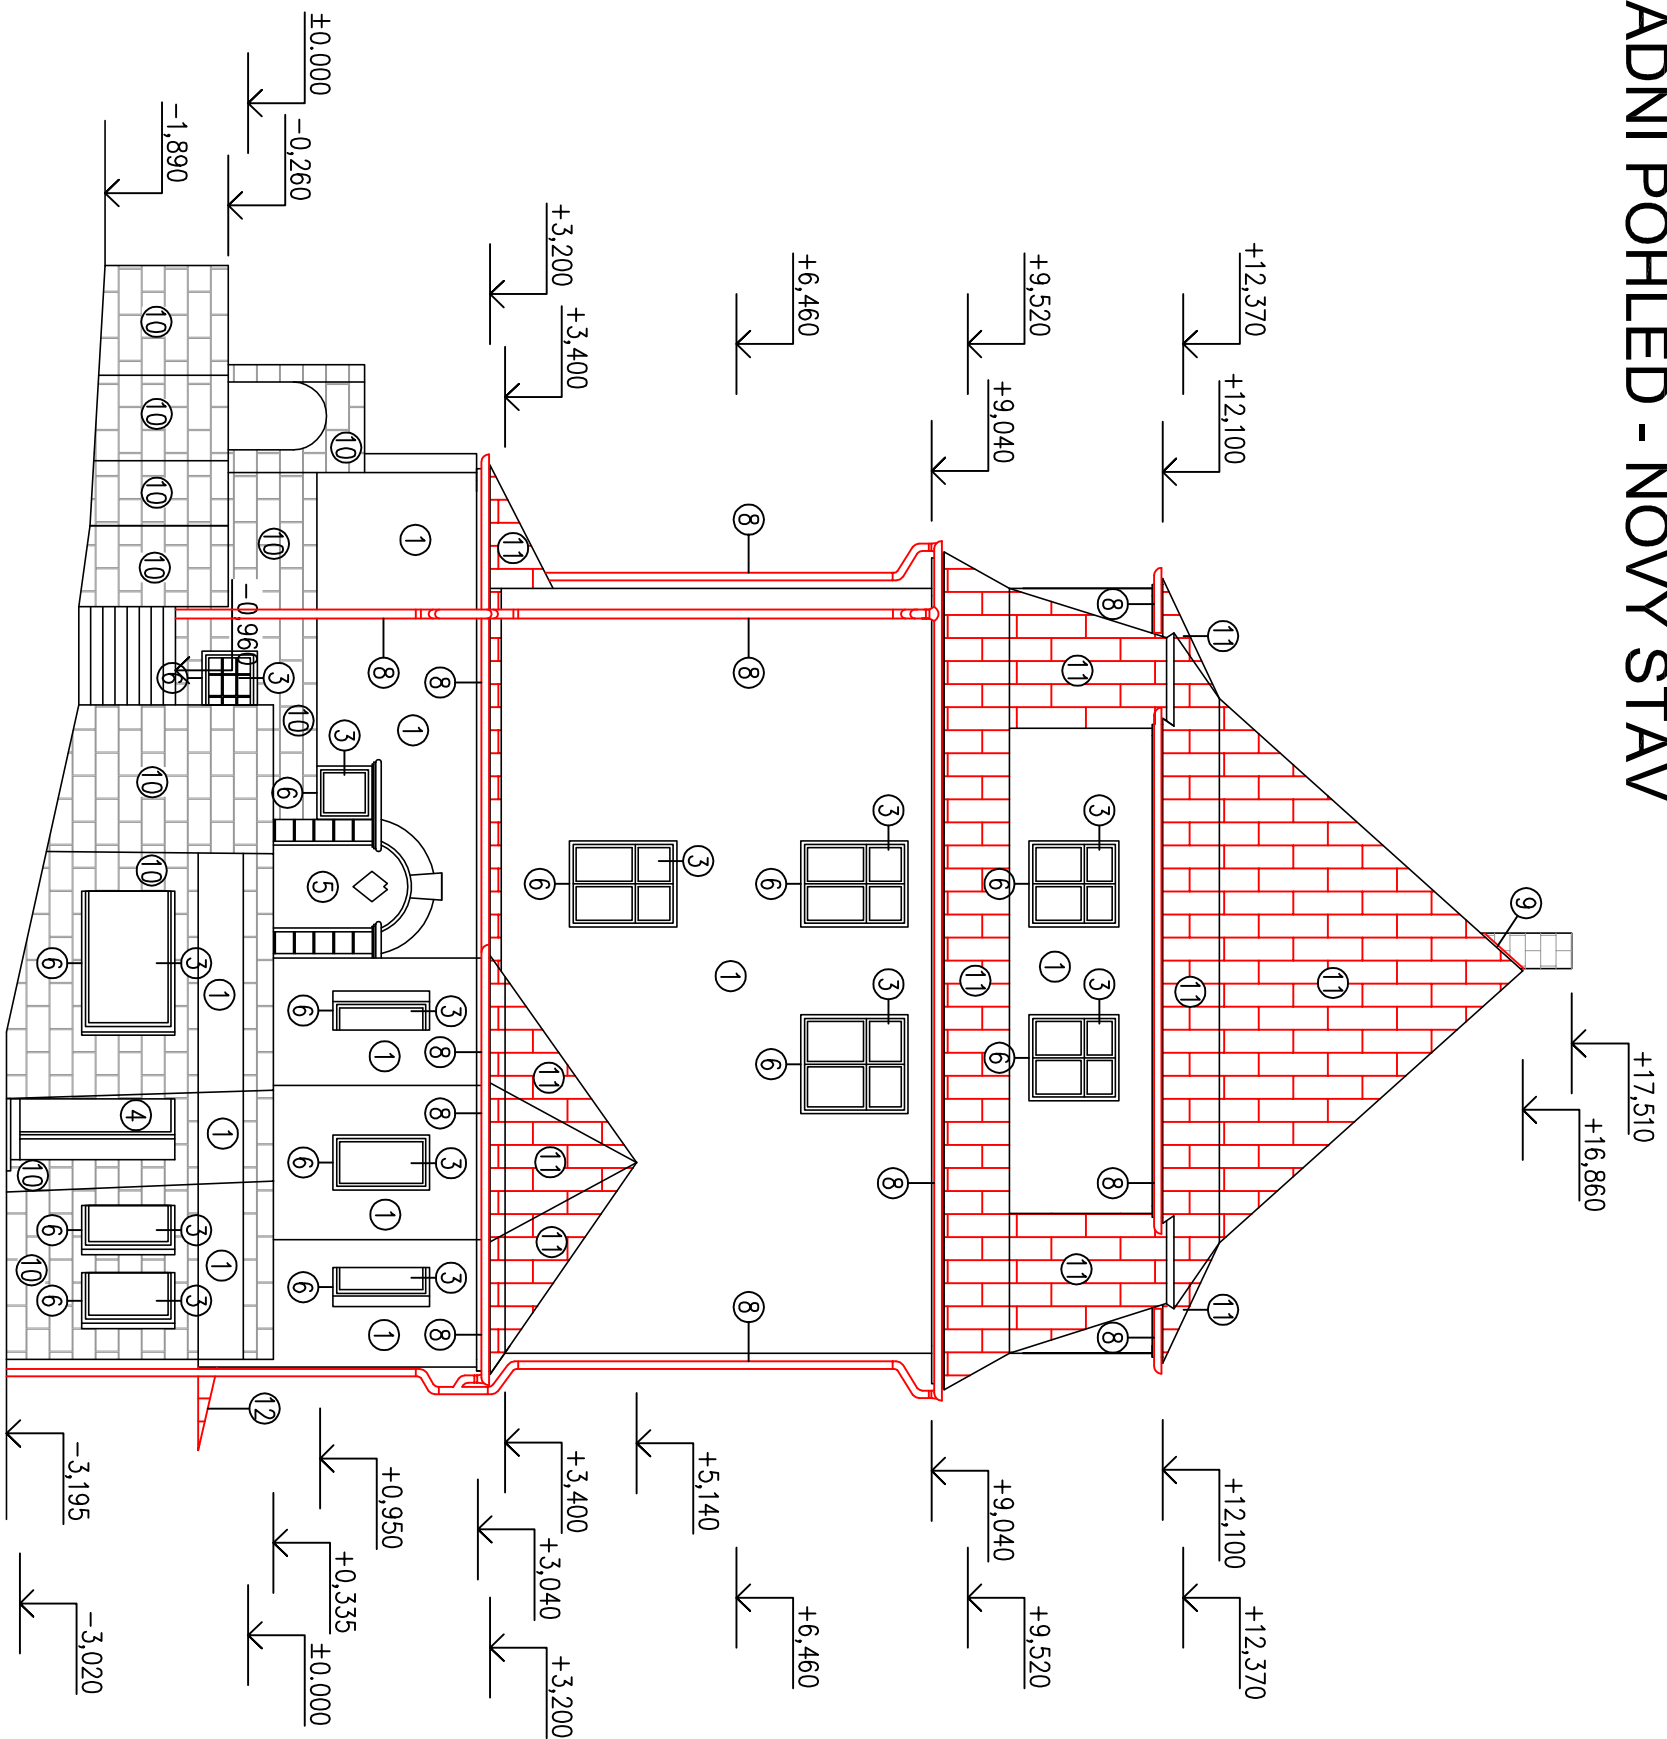

SEVEROVÝCHODNÍ POHLED - NOVÝ STAV

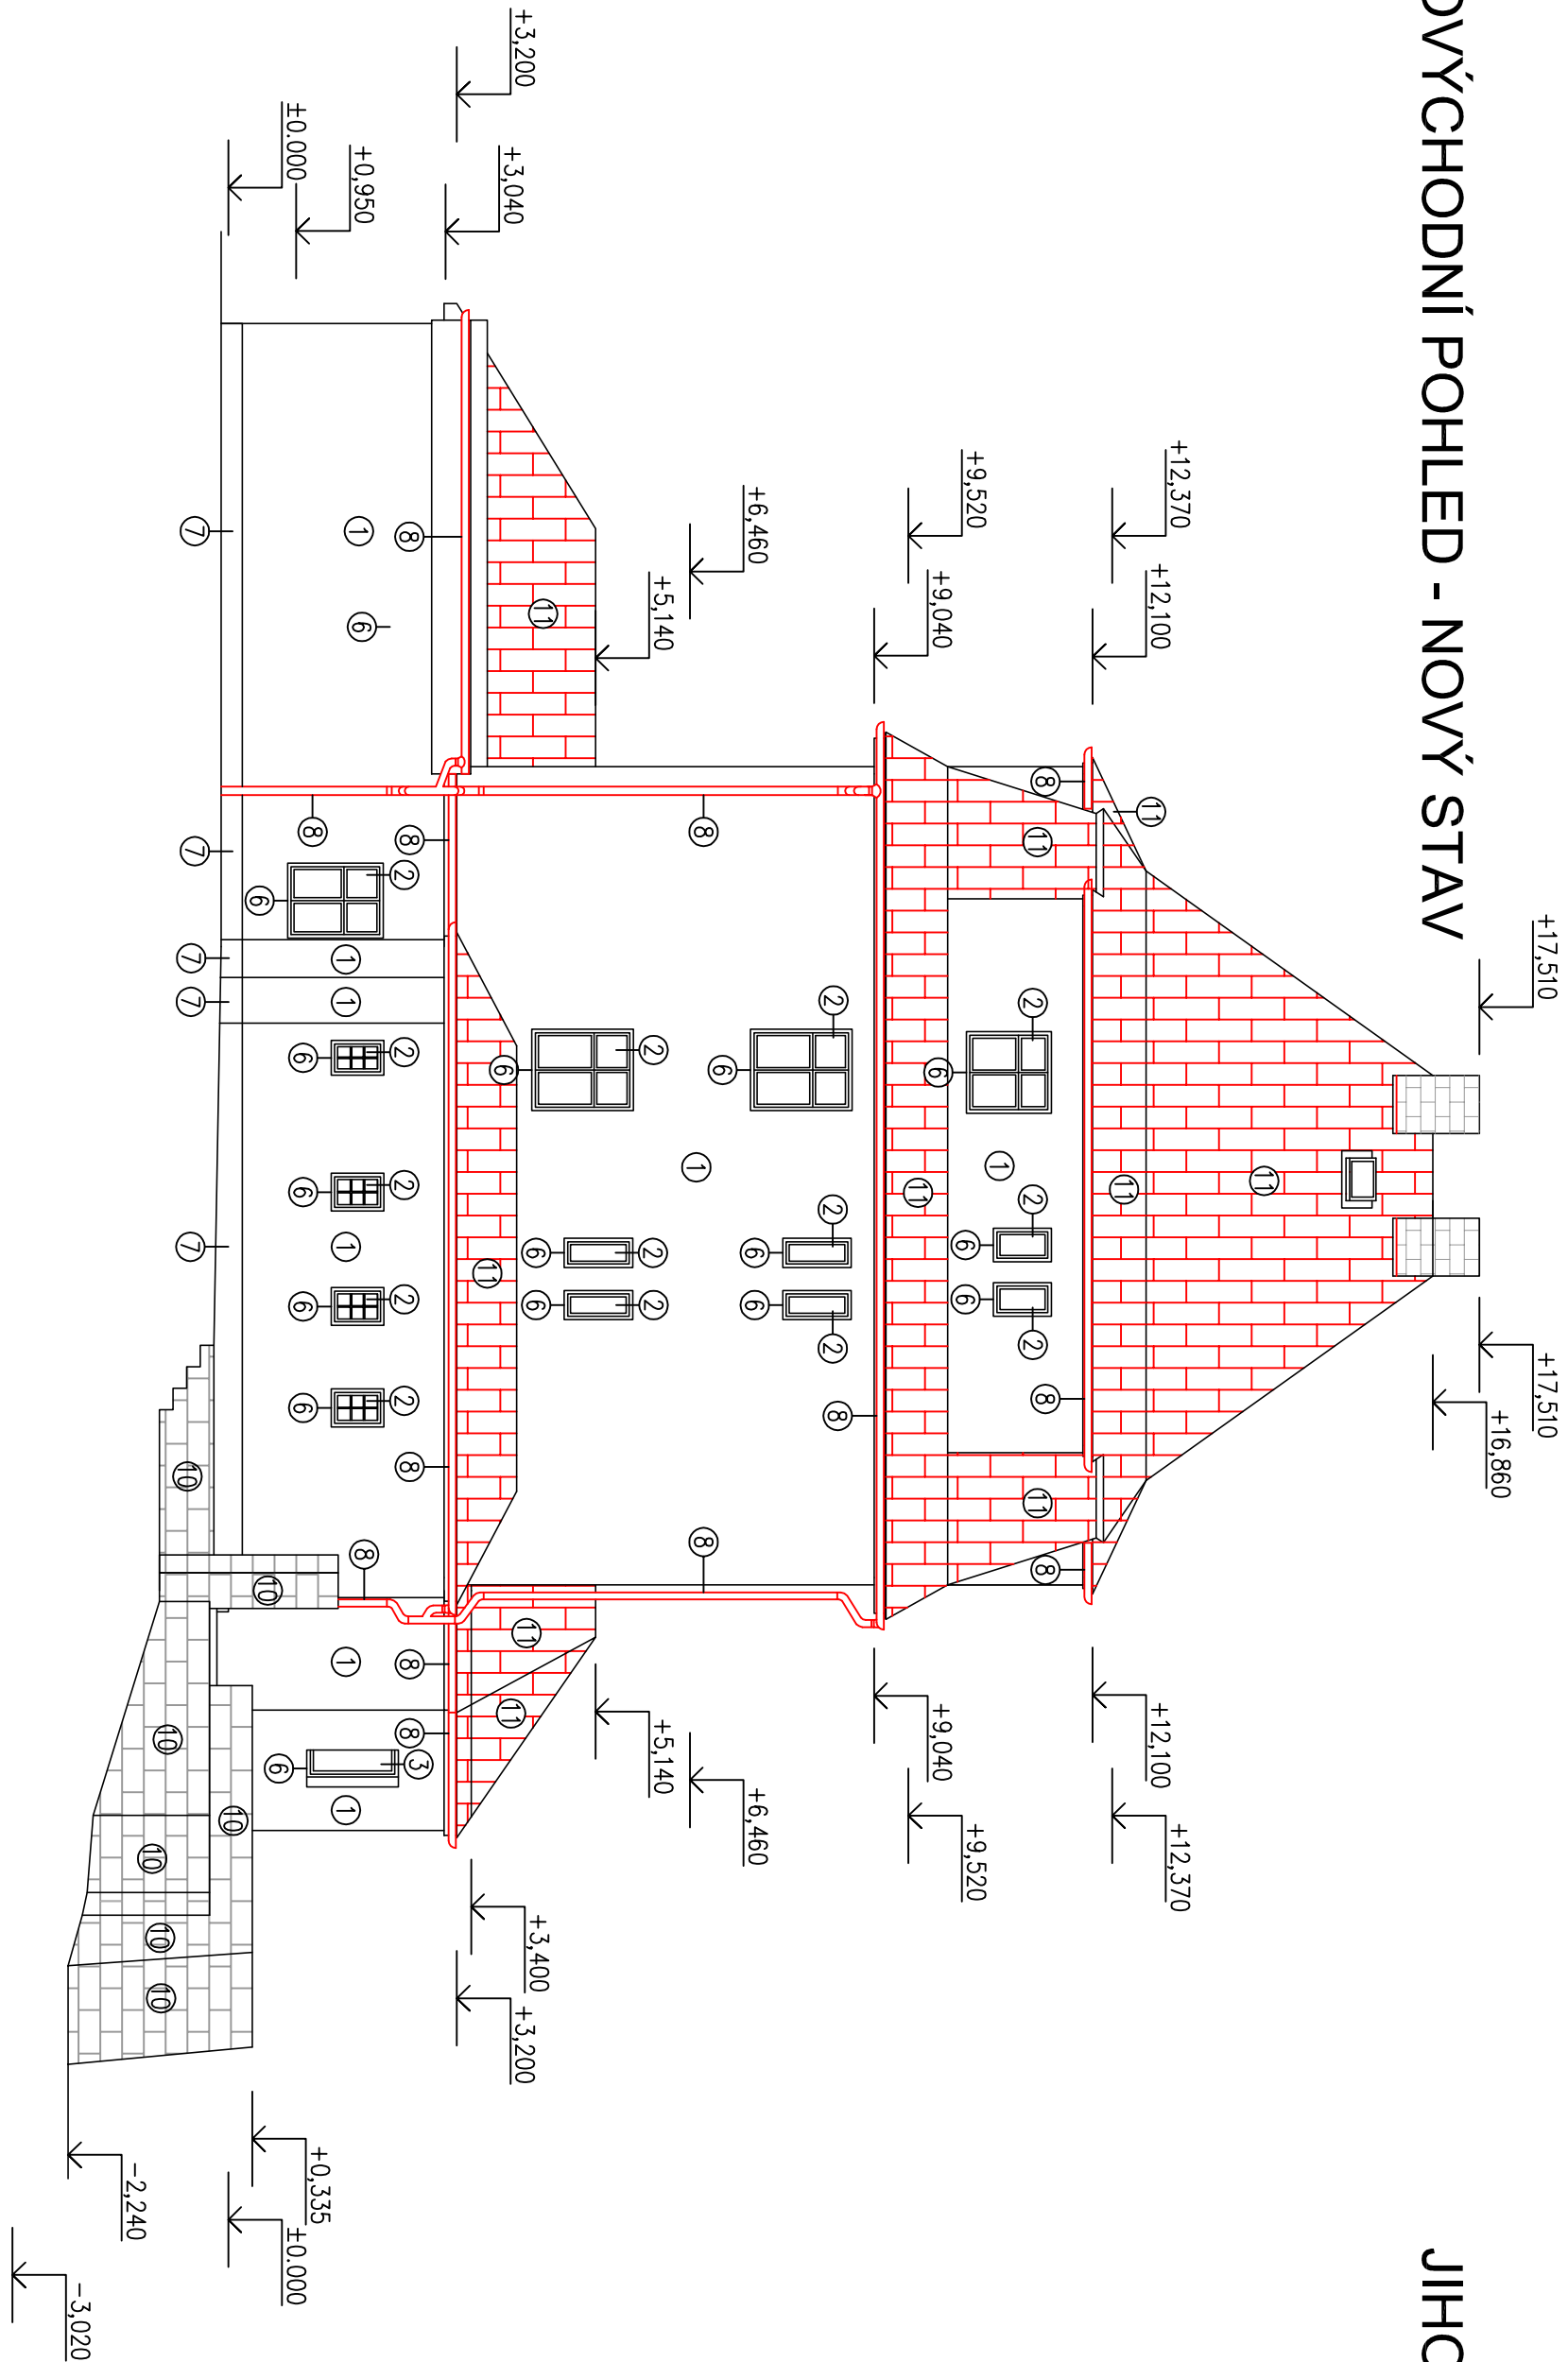

JIHOVÝCHODNÍ POHLED - NOVÝ STAV

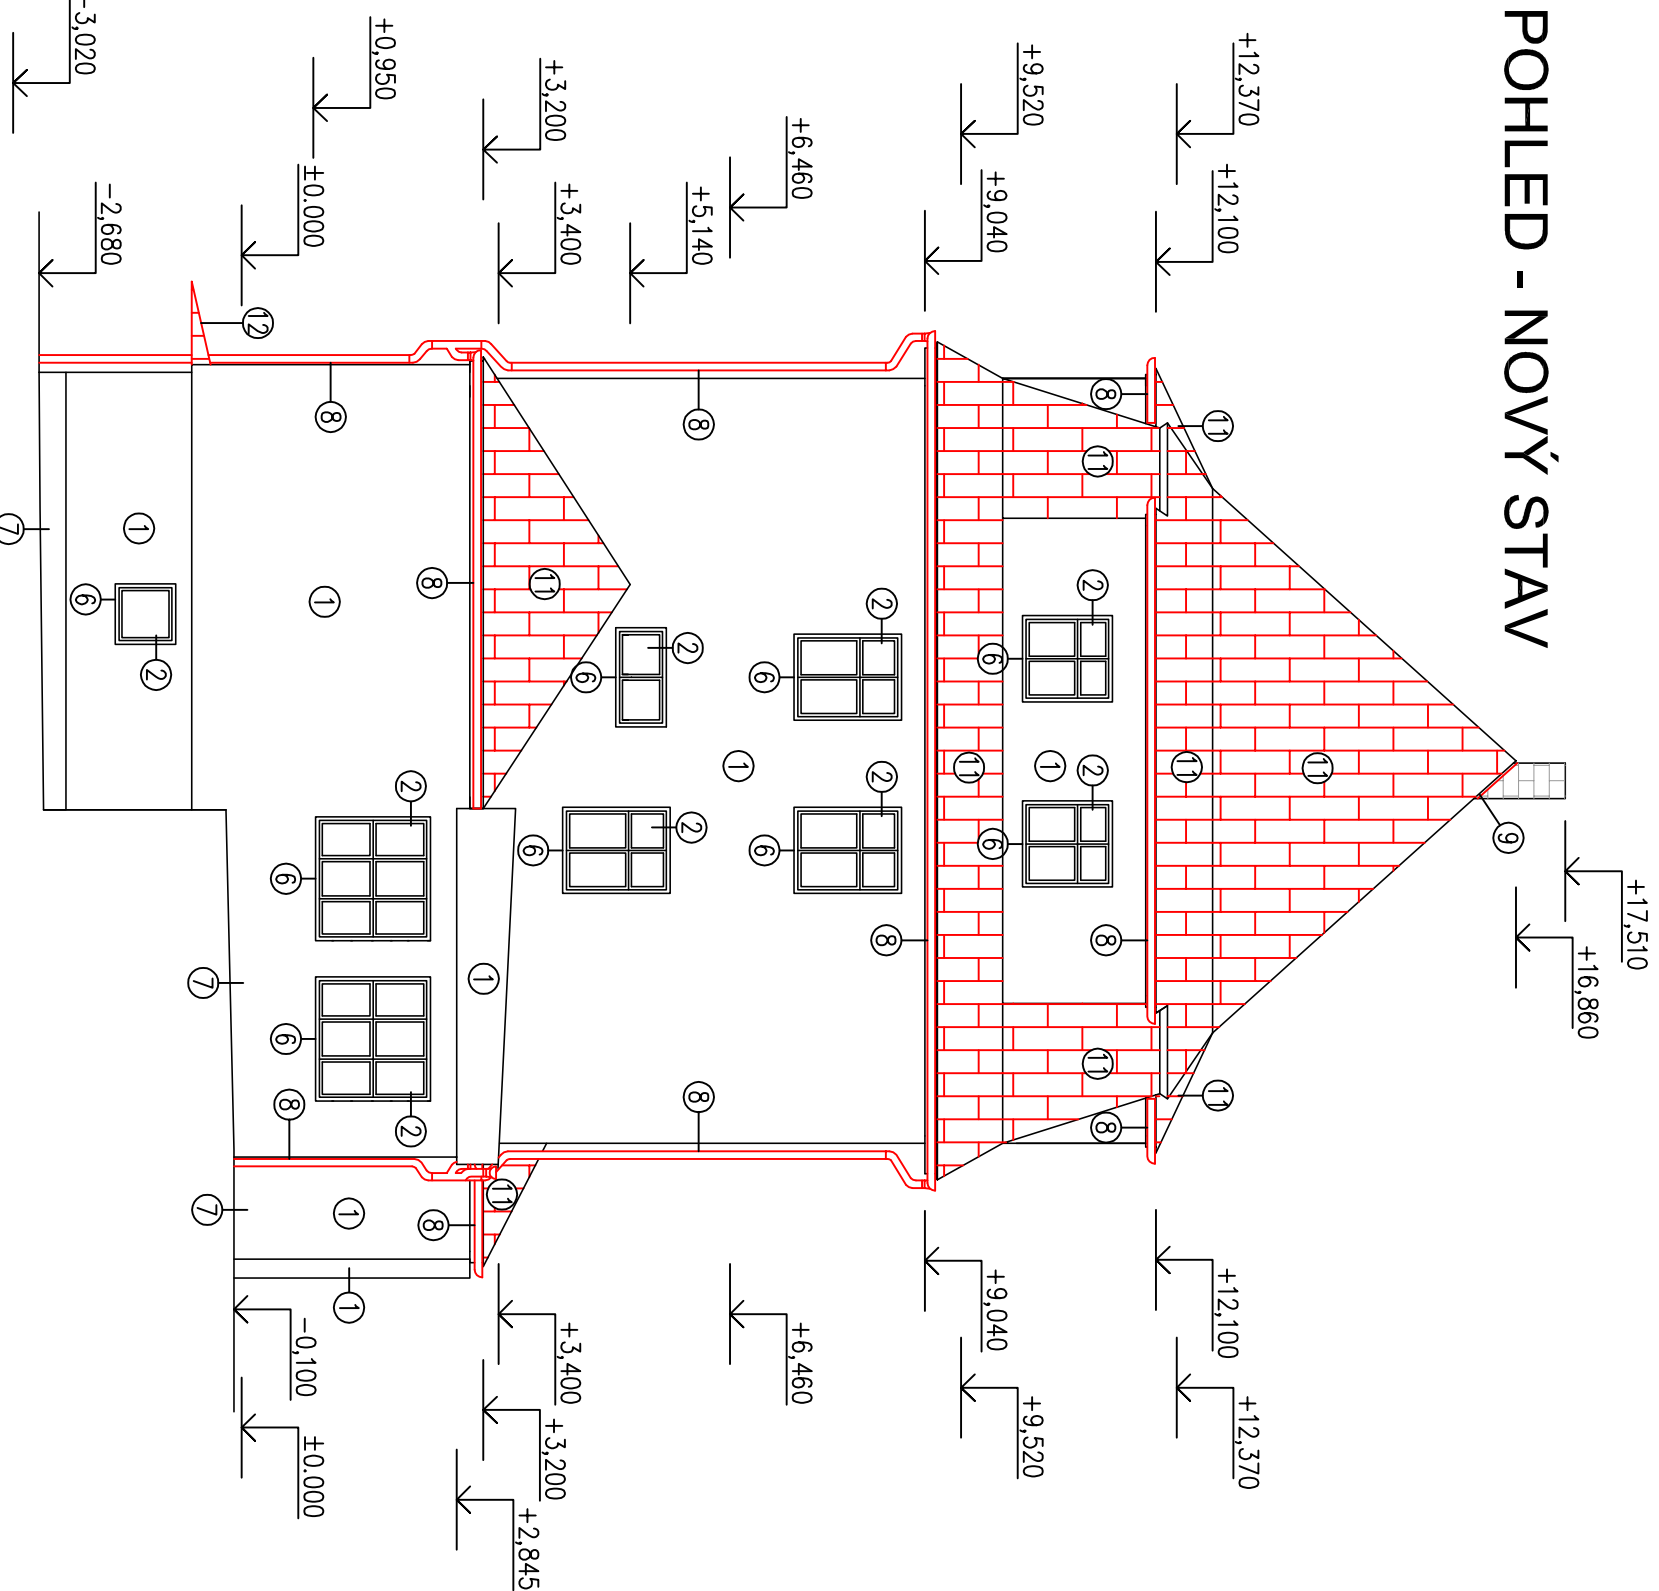

LEGENDA POPISŮ

- 1 - FASOVÁNÍ OMÍTKY SILKATOVÁ - BRÁNA OKNOVÁ
- 2 - PASTVOTÁ OKNA S IZOLÁČNÍM DVOUSKLEM
- 3 - PASTVOTÉ OKNA - S IZOLÁČNÍM TROUSKLEM
- 4 - PASTVOTÉ DVEŘE - BRÁNA HŘEŠKA
- 5 - VSTUPNÍ PASTVOTÉ DVEŘE - BRÁNA HŘEŠKA
- 6 - PRÁVĚTY Z TITANZINKU
- 7 - MARKÉTY DO VÝŠKY 200 MM NAD UPRAVENÝ TERÉN
- 8 - TITANZINKOVÉ STŘECHY A ŽLABY
- 9 - OŘEZOVANÍ KOKLA Z TITANZINKU
- 10 - STÁVKY ŽIVNÍ - OŘEZOVÉ TLAKOVOU VODOU A KAPKOVÉ INFUSÍKOU
- 11 - PLECHOVÁ KRYTINA
- 12 - NOVÁ GEOTEKSTILNÍ SÍTKA NAD VSTUPEM DO SKLEPA S POKROVOU ÚPRAVOU - POZINK

STAVBA: SOCIÁLNÍ BYDLENÍ MĚSTA LIBERCE PROJEKTOVÁ PŘÍPRAVA BYTOVÝ DŮM D				Jan Hošek Mladobova 755 ID: 03454339	
MÍSTO: PRÁZDNOVÁ A 238V/1 KALIBREK	POSUZOVATEL: JAN HOŠEK	IZOPOČETNÍ POSUDKOVNÍK: JAN HOŠEK	VERZOVÁNÍ: JAN HOŠEK	hosek@pk-hosek.cz +420 728 437 180	
INVESTOR: STATUTÁRNÍ MĚSTO LIBEREC VZ. TĚŘEBŮ BRATŘIHOVÁ, PŘIMÁTOR MĚSTA	PROJEKT: B444	DATUM: 09/2017	PŘÍPRAVA: JAN HOŠEK	Mladobova 755 ID: 03454339	
PROJEKTOVÁ ČÁST: D.1.1 ARCHITECTONICKÉ A STAVBNÍ TECHNICKÉ ŘEŠENÍ	STAVBA PR: PR-SP	ZAKAZKA ČÍSLO: 2017124	ČÍSLO: D.1.1.2	MĚRITELNOST: 1:100	
POHLEDY - NOVÝ STAV				ČÍSLO VÝKRESU: D.3.1	