PŮDORYS 5.NP

MĚŘÍTKO: 1:50

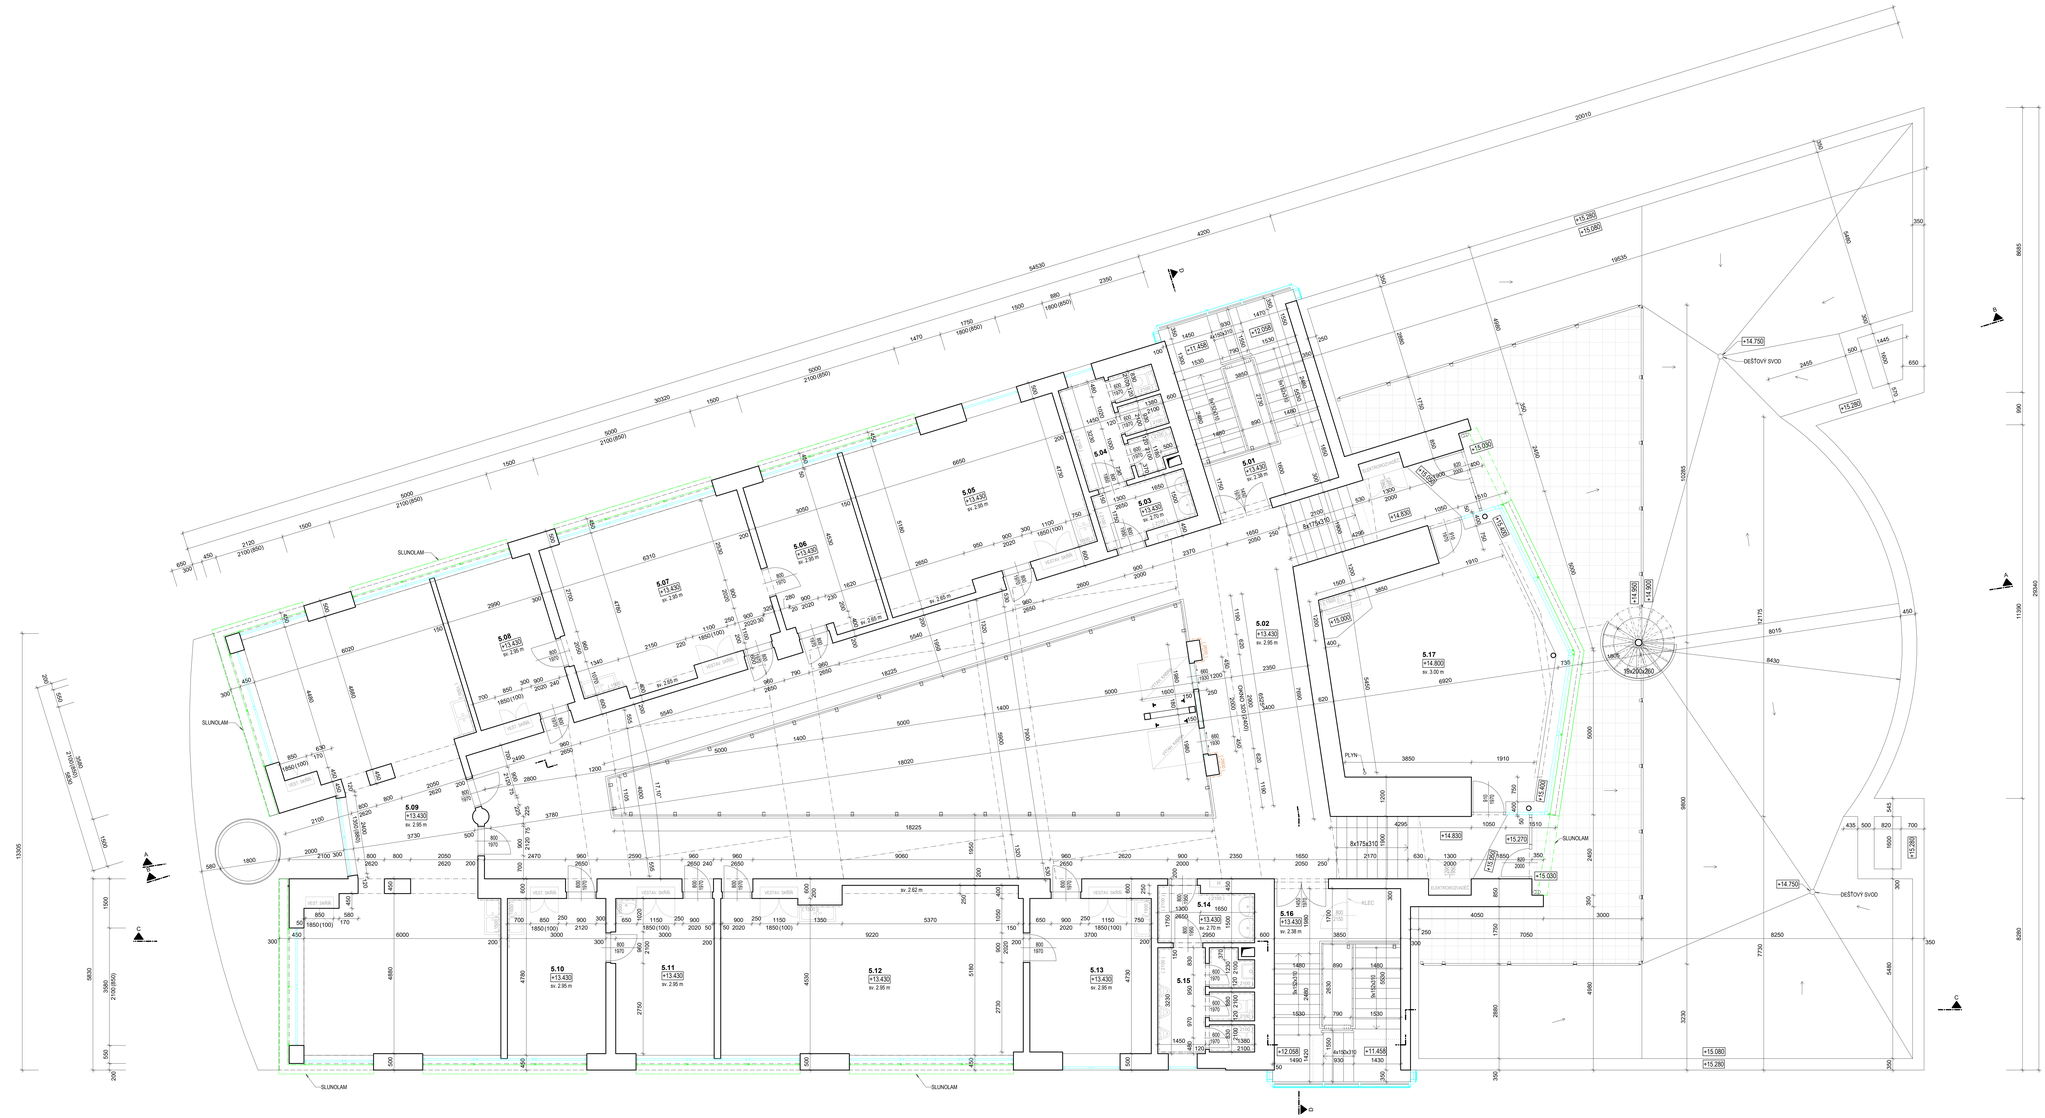

LEGENDA MÍSTNOSTÍ

ZNAČENÍ	NÁZEV MÍSTNOSTI	PLOCHA [m²]	PODLAHA	SV.V [m]	POZNÁMKA
5.01	SCHODIŠŤOVÁ HALA - PODESTA	6.14	KERAMICKÁ DLAŽBA	2.38	KERAMICKÝ SOKL 80mm
5.02	CHODBA	149.60	KERAMICKÁ DLAŽBA	2.95	SV.V MIN.2.65m, KERAMICKÝ SOKL 80mm
5.03	WC DÁMY - PŘEDSÍŇ	4.75	KERAMICKÁ DLAŽBA	2.70	KERAMICKÝ OBKLAD 2.10m
5.04	WC DÁMY	8.56	KERAMICKÁ DLAŽBA	2.67	KERAMICKÝ OBKLAD 2.10m
5.05	UČEBNA	32.56	PVC	2.95	KERAMICKÝ OBKLAD 1.50m
5.06	SKLAD	15.14	PVC	2.95	
5.07	UČEBNA	30.88	PVC	2.95	KERAMICKÝ OBKLAD 1.50m
5.08	SKLAD	14.29	PVC	2.95	
5.09	UČEBNA	72.48	PVC	2.95	KERAMICKÝ OBKLAD 1.50m
5.10	KABINET	14.31	PVC	2.95	KERAMICKÝ OBKLAD 1.50m
5.11	UČEBNA	14.31	PVC	2.95	KERAMICKÝ OBKLAD 1.50m
5.12	UČEBNA	40.84	PVC	2.95	KERAMICKÝ OBKLAD 1.50m
5.13	UČEBNA	17.45	PVC	2.95	KERAMICKÝ OBKLAD 1.50m
5.14	WC DÁLPO - PŘEDSÍŇ	4.75	KERAMICKÁ DLAŽBA	2.70	KERAMICKÝ OBKLAD 2.10m
5.15	WC DÁLPO	8.56	KERAMICKÁ DLAŽBA	2.70	KERAMICKÝ OBKLAD 2.10m
5.16	SCHODIŠŤOVÁ HALA - PODESTA	6.50	KERAMICKÁ DLAŽBA	2.38	KERAMICKÝ SOKL 80mm
5.17	UČEBNA	43.66	PVC	3.00	KERAMICKÝ OBKLAD 1.50m

PLOCHA MÍSTNOSTÍ CELKEM: 489.76

LEGENDA MATERIÁLŮ

- STÁVAJÍCÍ ZDIVO (ŽB, CP)
- STÁVAJÍCÍ OKNA
- STÁVAJÍCÍ DVEŘE VČETNĚ OCELOVÝCH ZÁRUBNÍ
- STÁVAJÍCÍ KERAMICKÝ OBKLAD
- STÁVAJÍCÍ DŘEVĚNÝ OBKLAD

±0,000 = PODLAHA V 1.NP

AUTOR PROJEKTU: Ing. arch. Jindřich Kejík, FS Vision, s.r.o., IČ: 227 92 902, S. Němcové 949, Liberec 5	KONTROLOVAL: Ing. arch. Jiří Sulc, Email: sulc@fsvision.cz	GENERÁLNÍ PROJEKTANT: FS Vision, FS Vision, s.r.o., IČ: 227 92 902, mobil: +420 777 116 622, email: info@fsvision.cz
OBEC: Liberec	KONTROLOVAL: Ing. Martin Šehnoutka, ČKAIT 0501337, tel.: 724 455 130, Email: sehnoutka@fsvision.cz	
INVESTOR: Statutární město Liberec, Nám. Dr. E. Beneše 1, 460 59 Liberec, IČO: 00262978		
AKCE - MÍSTO: PASPORT OBJEKTU - zaměření a zakreslení stávajícího stavu ZUŠ, Liberec 5-Starý Harcov [409838], č.p. 1359, stavba občanského vybavení Parc. č. 4962, Obec, Liberec [563808], K.ú.: Liberec [665096]		STUPEŇ PD: PASPORT
ČÁST PROJEKTU: D. ZJEDNODUŠENÁ VÝKRESOVÁ DOKUMENTACE		FORMÁT: 24xA4 / MĚŘÍTKO: 1:50
PŘÍLOHA: PODORYS 5.NP		DATUM: 30.05.2024 / STRUKTURA: D.06

VIŠ = 834 / 1570 (1.31m2)

Atlplan 2021