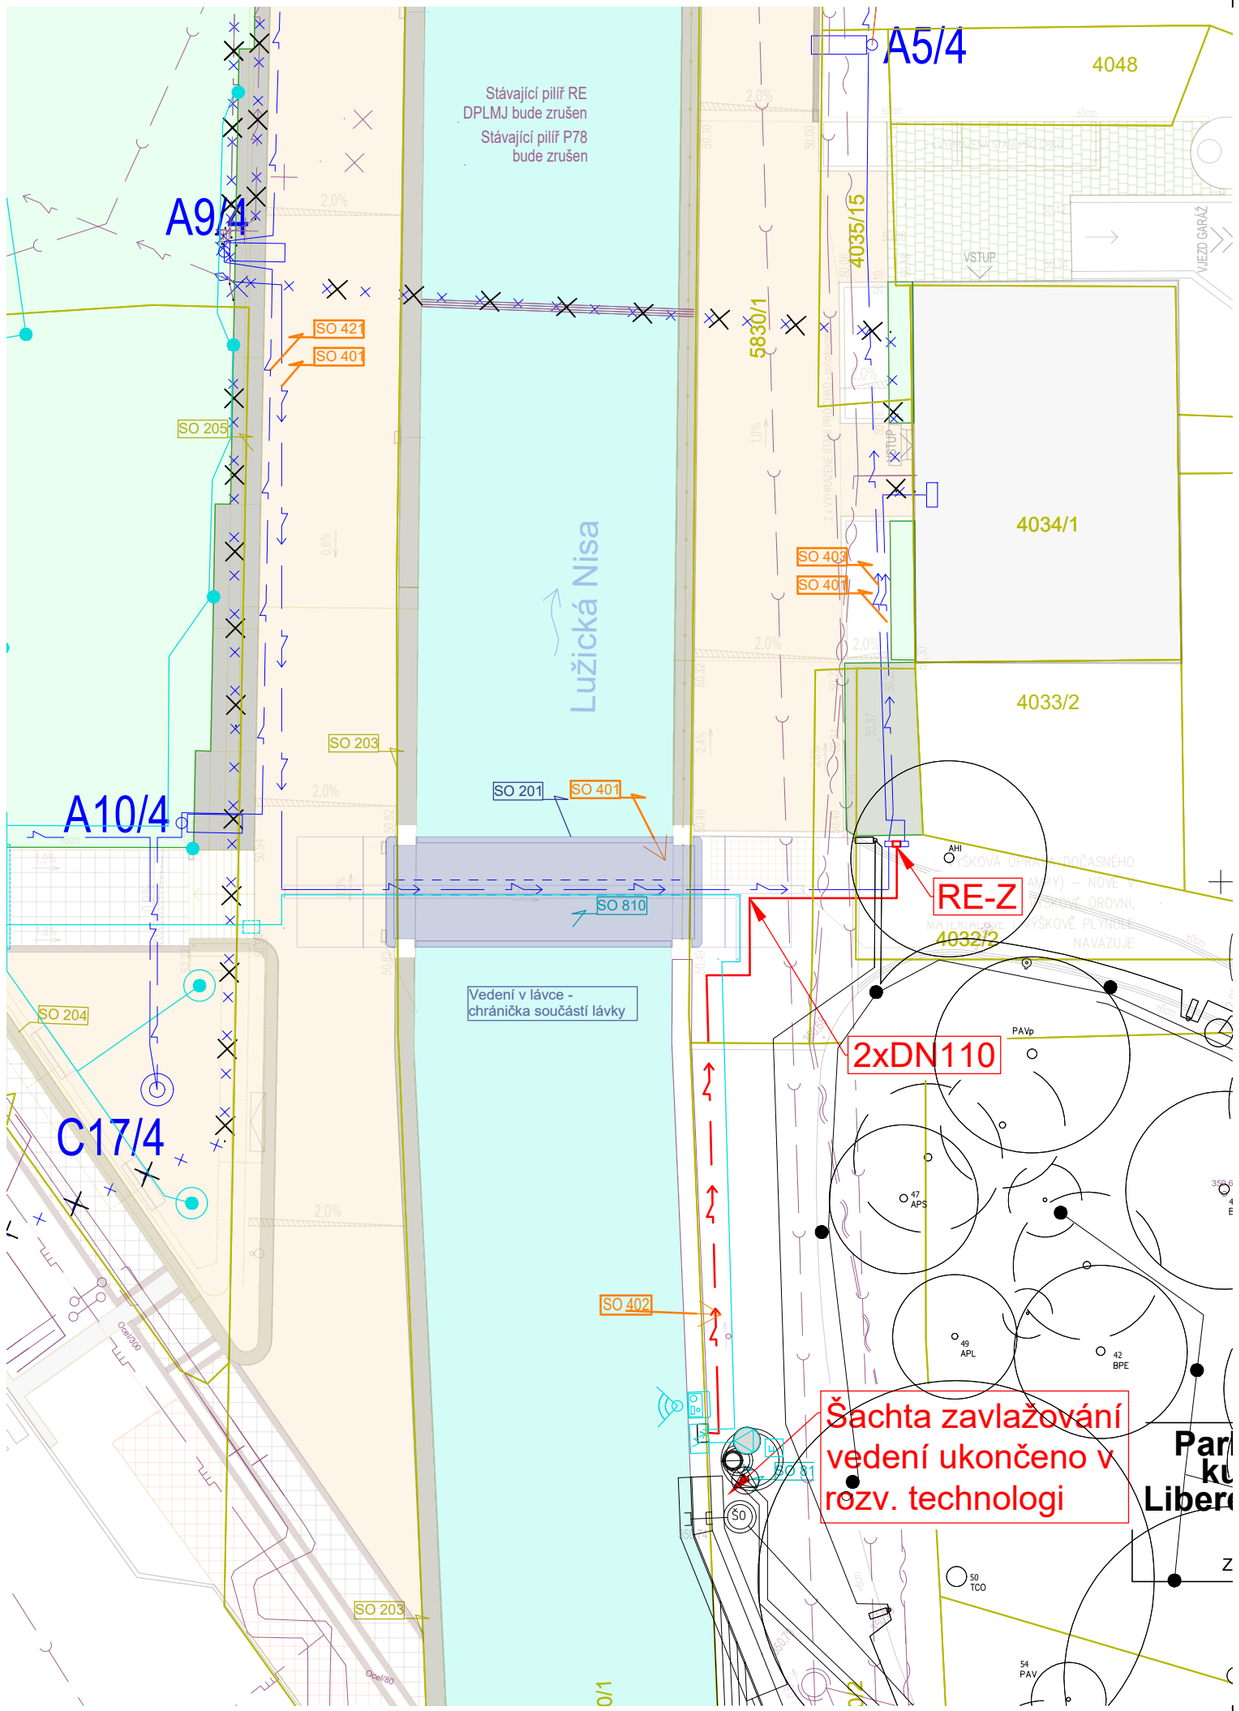

LEGENDA STÁVAJÍCÍ IS:

- ORIENTAČNÍ ZÁKRES STÁV. ÚLOŽNÉHO SDĚLOVACÍHO VEDENÍ
- ORIENTAČNÍ ZÁKRES STÁV. KABELOVÉHO VEDENÍ NN
- ORIENTAČNÍ ZÁKRES STÁV. VENKOVNÍHO VEDENÍ VN
- ORIENTAČNÍ ZÁKRES STÁV. VEDENÍ TRAKCE / NAPÁJENÍ TRAKCE
- ORIENTAČNÍ ZÁKRES STÁV. PLYNOVODU
- ORIENTAČNÍ ZÁKRES STÁV. KANALIZACE
- ORIENTAČNÍ ZÁKRES STÁV. VODOVODU
- ORIENTAČNÍ ZÁKRES STÁV. TEPLOVODU

LEGENDA IS:

- VEDENÍ NN - přívod
- VEDENÍ NN V CHRÁNIČCE
- NOVÉ SÍTĚ NN - ostatní SO

Liberecká náplavka

investor:	**Statutární město Liberec** se sídlem nám. Dr. E. Beneše 1, 460 59 Liberec
architekt, generální projektant:	**re: architekti studio s.r.o.** Melantrichova 15, 110 00, Praha studio@rearchitekti.cz www.rearchitekti.cz
část:	**D - dokumentace objektů**
stavební objekt:	SO 402 - NN Přípojka pro závlahu
projektant části:	Elpro Liberec spol. s r.o. Barvířská 12 - Liberec 3 e-mail: elpro@elproinvest.cz
zodp. projektant části:	Ing. Jiří Staněk
vypracoval:	Milan Dymokurský
stupeň:	DUSP, DPS
výkres:	**SITUACE PŘÍVODU NN**
část dokumentace:	D.5.2 datum: 07 / 2024
číslo výkresu:	D.5.2.2 měřítko: 1:250 paré: