




LEGENDA:

-  ŘEŠENÁ PARCELA
-  ŘEŠENÝ OBJEKT
-  VJEZD A VÝJEZD KE STAVENIŠTI
-  STÁVAJÍCÍ VJEZD A VÝJEZD
-  PŘÍJEZDOVÉ TRASY


±0,00 = 427,35 m n.m.

B.p.v. | JTSK

ZPRACOVATEL PROFESE			
VEDOUcí ZAKÁZKY	ZODPOVĚDNÝ PROJEKTANT	VYPRACOVAL	
.....	.....	.....	

VEDOUcí ZAKÁZKY Ing.arch. MICHAL HLAVÁČEK	HLAVNÍ ARCHITEKT Ing.arch. MICHAL HLAVÁČEK	VYPRACOVAL Ing. DITTA JOHANOVSKÁ	 Vítězné náměstí 2/577, 160 00 Praha 6 Tel.: +420 222 744 300 e-mail: kristina.hlavackova@hlavacek-architekti.cz www.hlavacek-architekti.cz IČO: 259 26 497
HIP Ing. DITTA JOHANOVSKÁ	HLAVNÍ PROJEKTANTI Ing. DITTA JOHANOVSKÁ	SCHVÁLIL Ing.arch. MICHAL HLAVÁČEK	



INVESTOR STATUTÁRNÍ MĚSTO LIBEREC nám. E. Beneše 1, 460 59 Liberec 1	DATUM DUBEN 2018	ZAKÁZKOVÉ Č. HA. 17.03.789	ČÍSLO PARÉ:
AKCE <b>AZYLOVÝ DŮM PRO ŽENY A RODINY S DĚTMI - - PROJEKTOVÁ PŘÍPRAVA</b> Věkova 318/14, 460 14 LIBEREC XIV – Ruprechtice Katastrální území: Ruprechtice 682 144 Číslo parcel: 1242/1, 1242/2, 1243/5	STUPEŇ <b>DPS</b>	NAHRAZUJE Č.	
OBSAH <b>SITUACE ŠIRŠÍH VZTAHŮ</b>	ČÁST DOKUMENTACE <b>C</b>	FORMÁT 2 x A4	MĚŘITKO 1:1000
	OBJEKT	ČÍSLO VÝKRESU	<b>C.01</b>

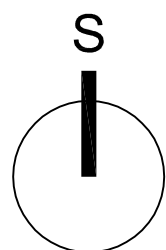



# POZNÁMKY

1. OBJEKT JE NAPOJEN NA INŽENÝRSKÉ SÍTĚ.
2. ZAŘÍZENÍ STAVENIŠTĚ A SKLAD MATERIÁLU BUDE UMÍSTĚN NA OPLOCENÉM POZEMKU, PATŘÍCÍMU K STÁVAJÍCÍMU OBJEKTU MATEŘSKÉ ŠKOLKY.
3. VJEZD A VÝJEZD ZE STAVENIŠTĚ BUDE SPOLEČNÝ DO ULICE MARKOVA.
4. ZÁSOBOVÁNÍ STAVBY MATERIÁLEM LZE PŘÍLEŽITOSTNĚ REALIZOVAT PŘES STÁVAJÍCÍ BRÁNU A VSTUPNÍ BRANKU, KTERÉ JSOU ORIENTOVÁNY DO ULICE VĚKOVA.
5. KOLEM OBJEKTU PROVÉST OKAPOVÝ CHODNÍK Z LIBERECKÉ ŽULY (SKLADBA P16).
6. REPASOVAT STÁVAJÍCÍ OPLOCENÍ (TÝKÁ SE VNĚJŠÍHO OPLOCENÍ PODÉL ULIC).
7. PŘED ZAHÁJENÍM STAVEBNÍCH PRACÍ VYTYČIT STÁVAJÍCÍ VEDENÍ INŽENÝRSKÝCH SÍTÍ.

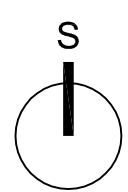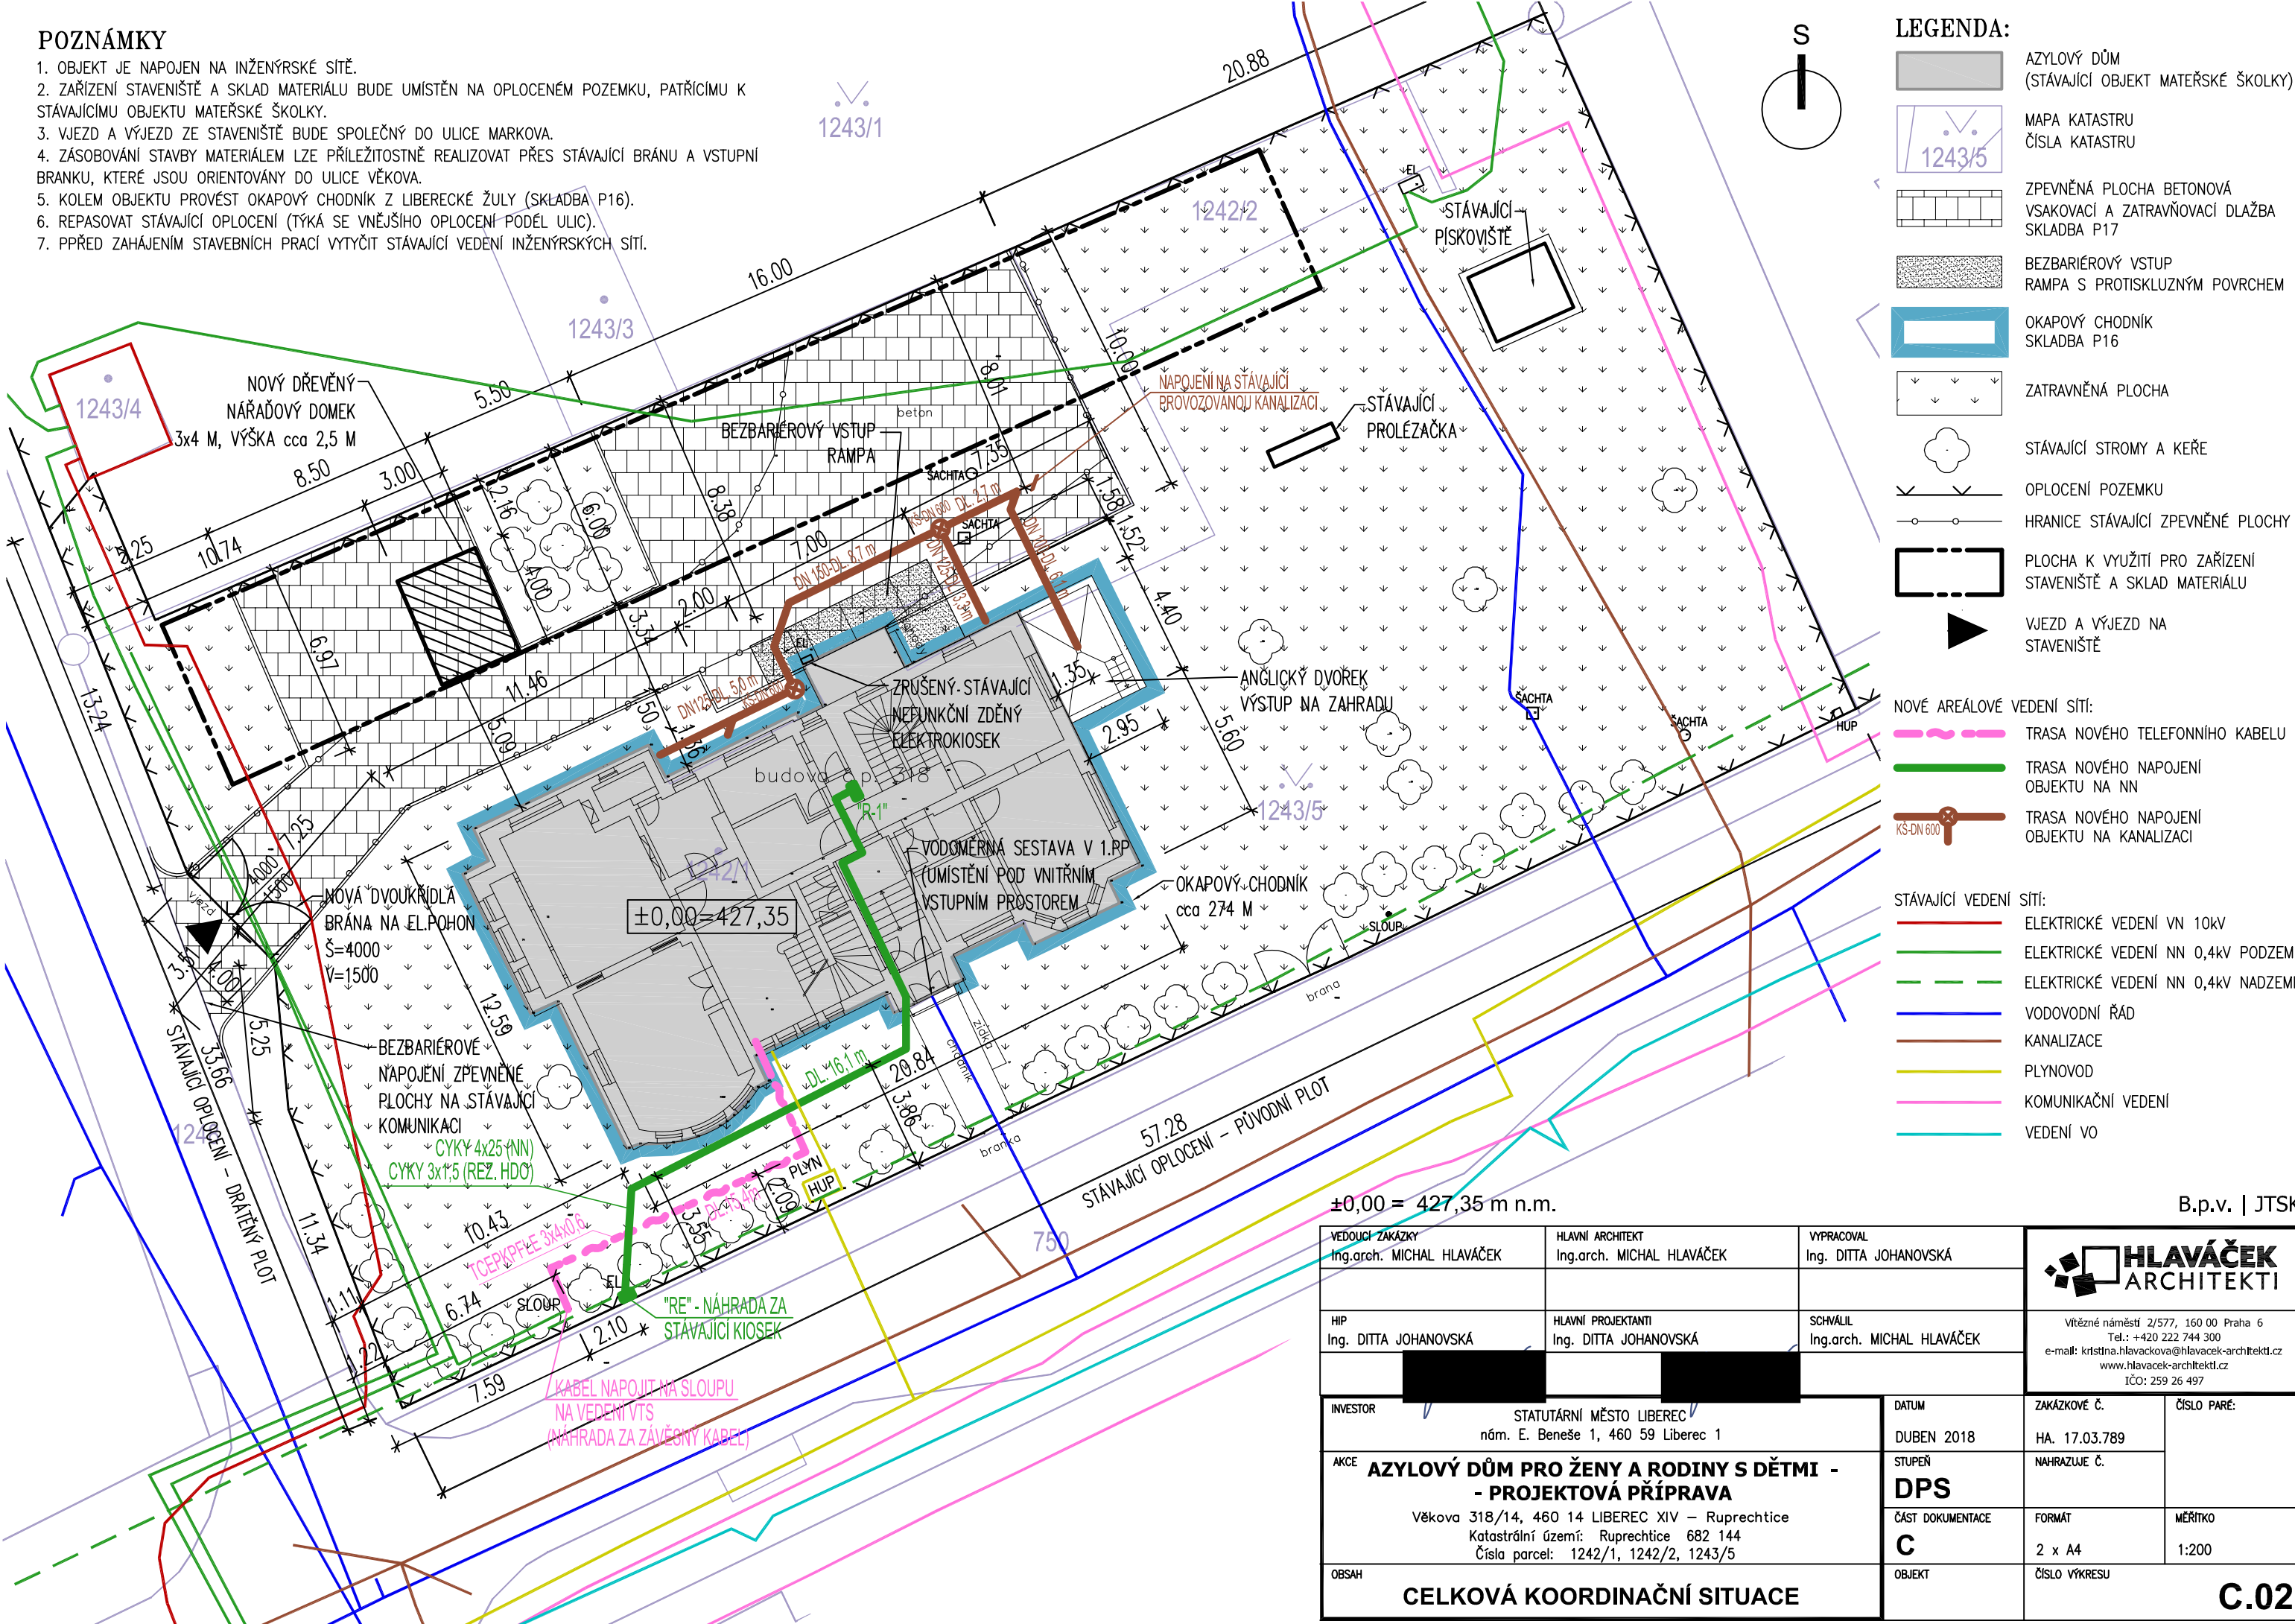


- ### LEGENDA:
- AZYLOVÝ DŮM (STÁVAJÍCÍ OBJEKT MATEŘSKÉ ŠKOLKY)
  - MAPA KATASTRU ČÍSLA KATASTRU
  - ZPEVNĚNÁ PLOCHA BETONOVÁ VSAKOVACÍ A ZATRAVŇOVACÍ DLAŽBA SKLADBA P17
  - BEZBARIÉROVÝ VSTUP RAMPY S PROTISKLUZNÝM PОВRCHEM
  - OKAPOVÝ CHODNÍK SKLADBA P16
  - ZATRAVŇENÁ PLOCHA
  - STÁVAJÍCÍ STROMY A KEŘE
  - OPLOCENÍ POZEMKU
  - HRANICE STÁVAJÍCÍ ZPEVNĚNÉ PLOCHY
  - PLOCHA K VYUŽITÍ PRO ZAŘÍZENÍ STAVENIŠTĚ A SKLAD MATERIÁLU
  - VJEZD A VÝJEZD NA STAVENIŠTĚ
  - NOVÉ AREÁLOVÉ VEDENÍ SÍTÍ:**
    - TRASA NOVÉHO TELEFONNÍHO KABELU
    - TRASA NOVÉHO NAPOJENÍ OBJEKTU NA NN
    - TRASA NOVÉHO NAPOJENÍ OBJEKTU NA KANALIZACI
  - STÁVAJÍCÍ VEDENÍ SÍTÍ:**
    - ELEKTRICKÉ VEDENÍ VN 10KV
    - ELEKTRICKÉ VEDENÍ NN 0,4KV PODZEMNÍ
    - ELEKTRICKÉ VEDENÍ NN 0,4KV NADZEMNÍ
    - VODOVODNÍ ŘÁD
    - KANALIZACE
    - PLYNOVOD
    - KOMUNIKAČNÍ VEDENÍ
    - VEDENÍ VO

±0,00 = 427,35 m n.m.

B.p.v. | JTSK


VEDOUCÍ ZAKÁZKY Ing.arch. MICHAL HLAVÁČEK	HLAVNÍ ARCHITEKT Ing.arch. MICHAL HLAVÁČEK	VYPRACOVAL Ing. DITTA JOHANOVSKÁ	<p>Vítězné náměstí 2/577, 160 00 Praha 6 Tel.: +420 222 744 300 e-mail: kristina.hlavackova@hlavacek-architekti.cz www.hlavacek-architekti.cz IČO: 259 26 497</p>	
HIP Ing. DITTA JOHANOVSKÁ	HLAVNÍ PROJEKTANTI Ing. DITTA JOHANOVSKÁ	SCHVÁLIL Ing.arch. MICHAL HLAVÁČEK		
INVESTOR STATUTÁRNÍ MĚSTO LIBEREC nám. E. Beneše 1, 460 59 Liberec 1	DATUM DUBEN 2018	ZAKÁZKOVÉ Č. HA. 17.03.789	ČÍSLO PARÉ:	
AKCE <b>AZYLOVÝ DŮM PRO ŽENY A RODINY S DĚTI - - PROJEKTOVÁ PŘÍPRAVA</b> Věkova 318/14, 460 14 LIBEREC XIV – Ruprechtice Katastrální území: Ruprechtice 682 144 Číslo parcel: 1242/1, 1242/2, 1243/5	STUPEŇ <b>DPS</b>	NAHRAZUJE Č.	MĚŘITKO 1:200	
OBSAH <b>CELKOVÁ KOORDINAČNÍ SITUACE</b>	ČÁST DOKUMENTACE <b>C</b>	FORMÁT 2 x A4	ČÍSLO VÝKRESU <b>C.02</b>	
	OBJEKT			

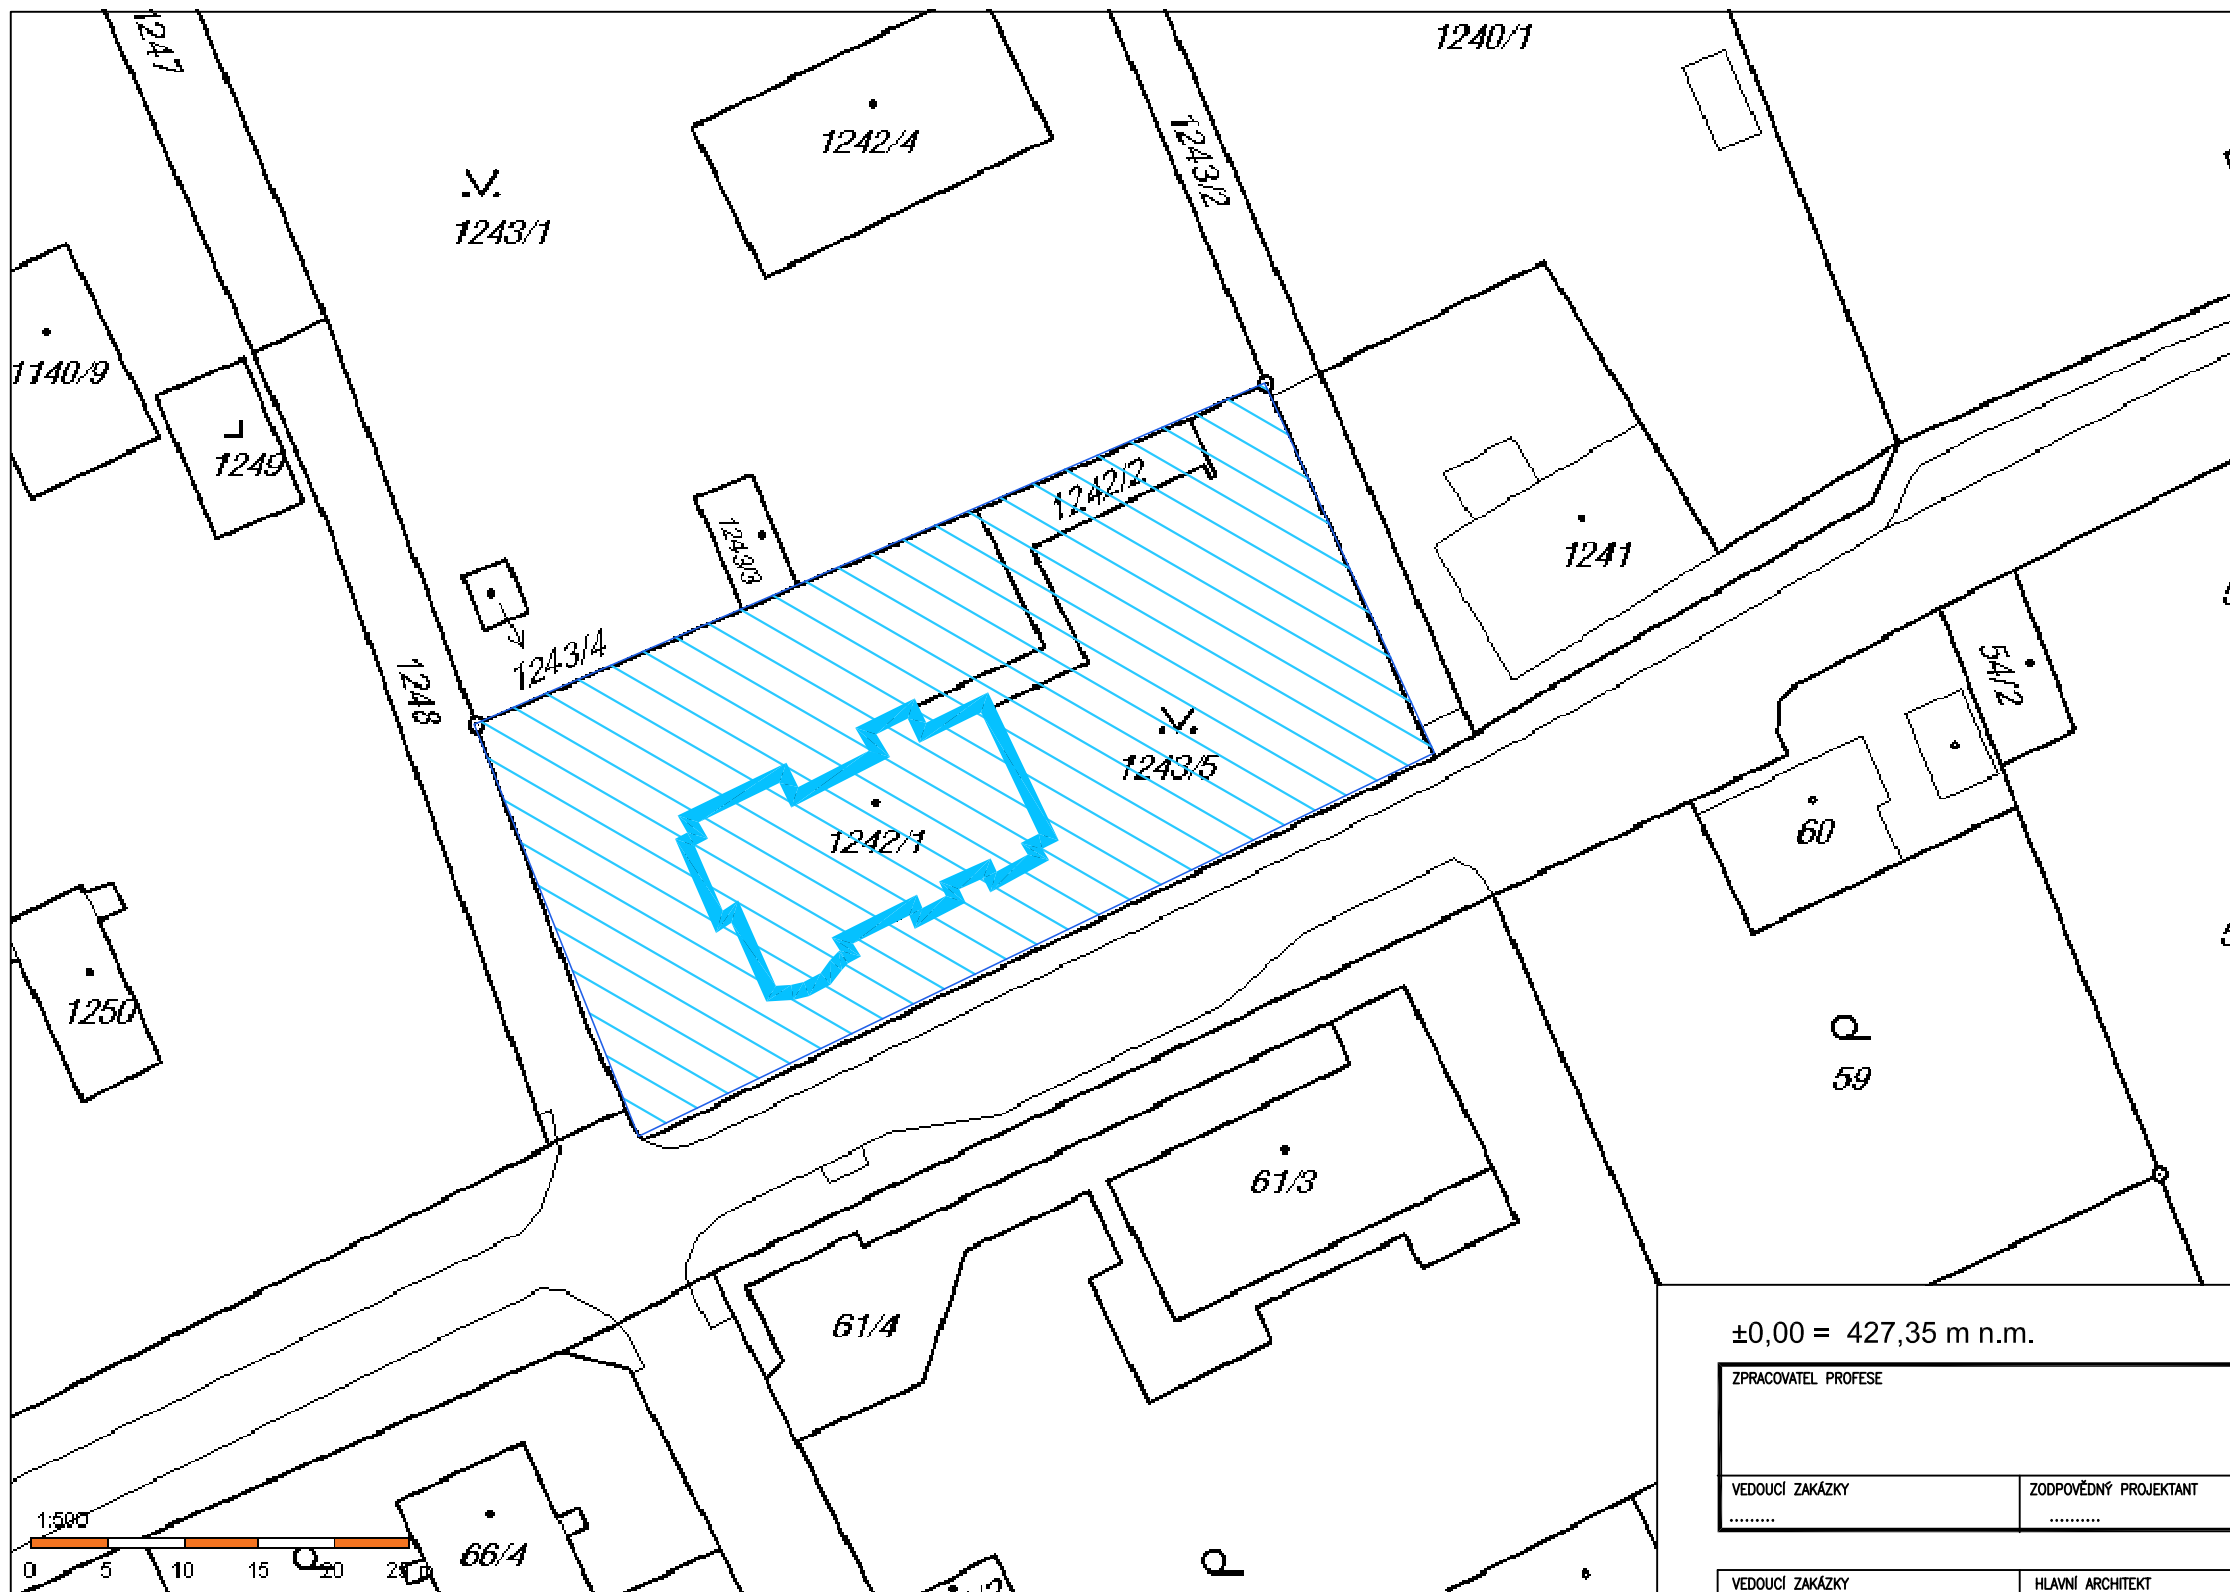

±0,00 = 427,35 m n.m.


B.p.v. | JTSK

ZPRACOVATEL PROFESE		
VEDOUcí ZAKÁZKY	ZODPOVĚDNÝ PROJEKTANT	VYPRACOVAL
.....	.....	.....

VEDOUcí ZAKÁZKY Ing.arch. MICHAL HLAVÁČEK	HLAVNÍ ARCHITEKT Ing.arch. MICHAL HLAVÁČEK	VYPRACOVAL Ing. DITTA JOHANOVSKÁ	 <p>Vítězné náměstí 2/577, 160 00 Praha 6 Tel.: +420 222 744 300 e-mail: kristina.hlavackova@hlavacek-architekti.cz www.hlavacek-architekti.cz IČO: 259 26 497</p>
HIP Ing. DITTA JOHANOVSKÁ	HLAVNÍ PROJEKTANTI Ing. DITTA JOHANOVSKÁ	SCHVÁLIL Ing.arch. MICHAL HLAVÁČEK	

INVESTOR STATUTÁRNÍ MĚSTO LIBEREC nám. E. Beneše 1, 460 59 Liberec 1	DATUM DUBEN 2018	ZAKÁZKOVÉ Č. HA. 17.03.789	ČÍSLO PARÉ:
AKCE <b>AZYLOVÝ DŮM PRO ŽENY A RODINY S DĚTMI - - PROJEKTOVÁ PŘÍPRAVA</b> Věkova 318/14, 460 14 LIBEREC XIV – Ruprechtice Katastrální území: Ruprechtice 682 144 Číslo parcel: 1242/1, 1242/2, 1243/5	STUPEŇ <b>DPS</b>	NAHRAZUJE Č.	
OBSAH <b>SITUACE KATASTRÁLNÍ</b>	ČÁST DOKUMENTACE <b>C</b>	FORMÁT 2 x A4	MĚŘITKO 1:500
	OBJEKT	ČÍSLO VÝKRESU	<b>C.03</b>



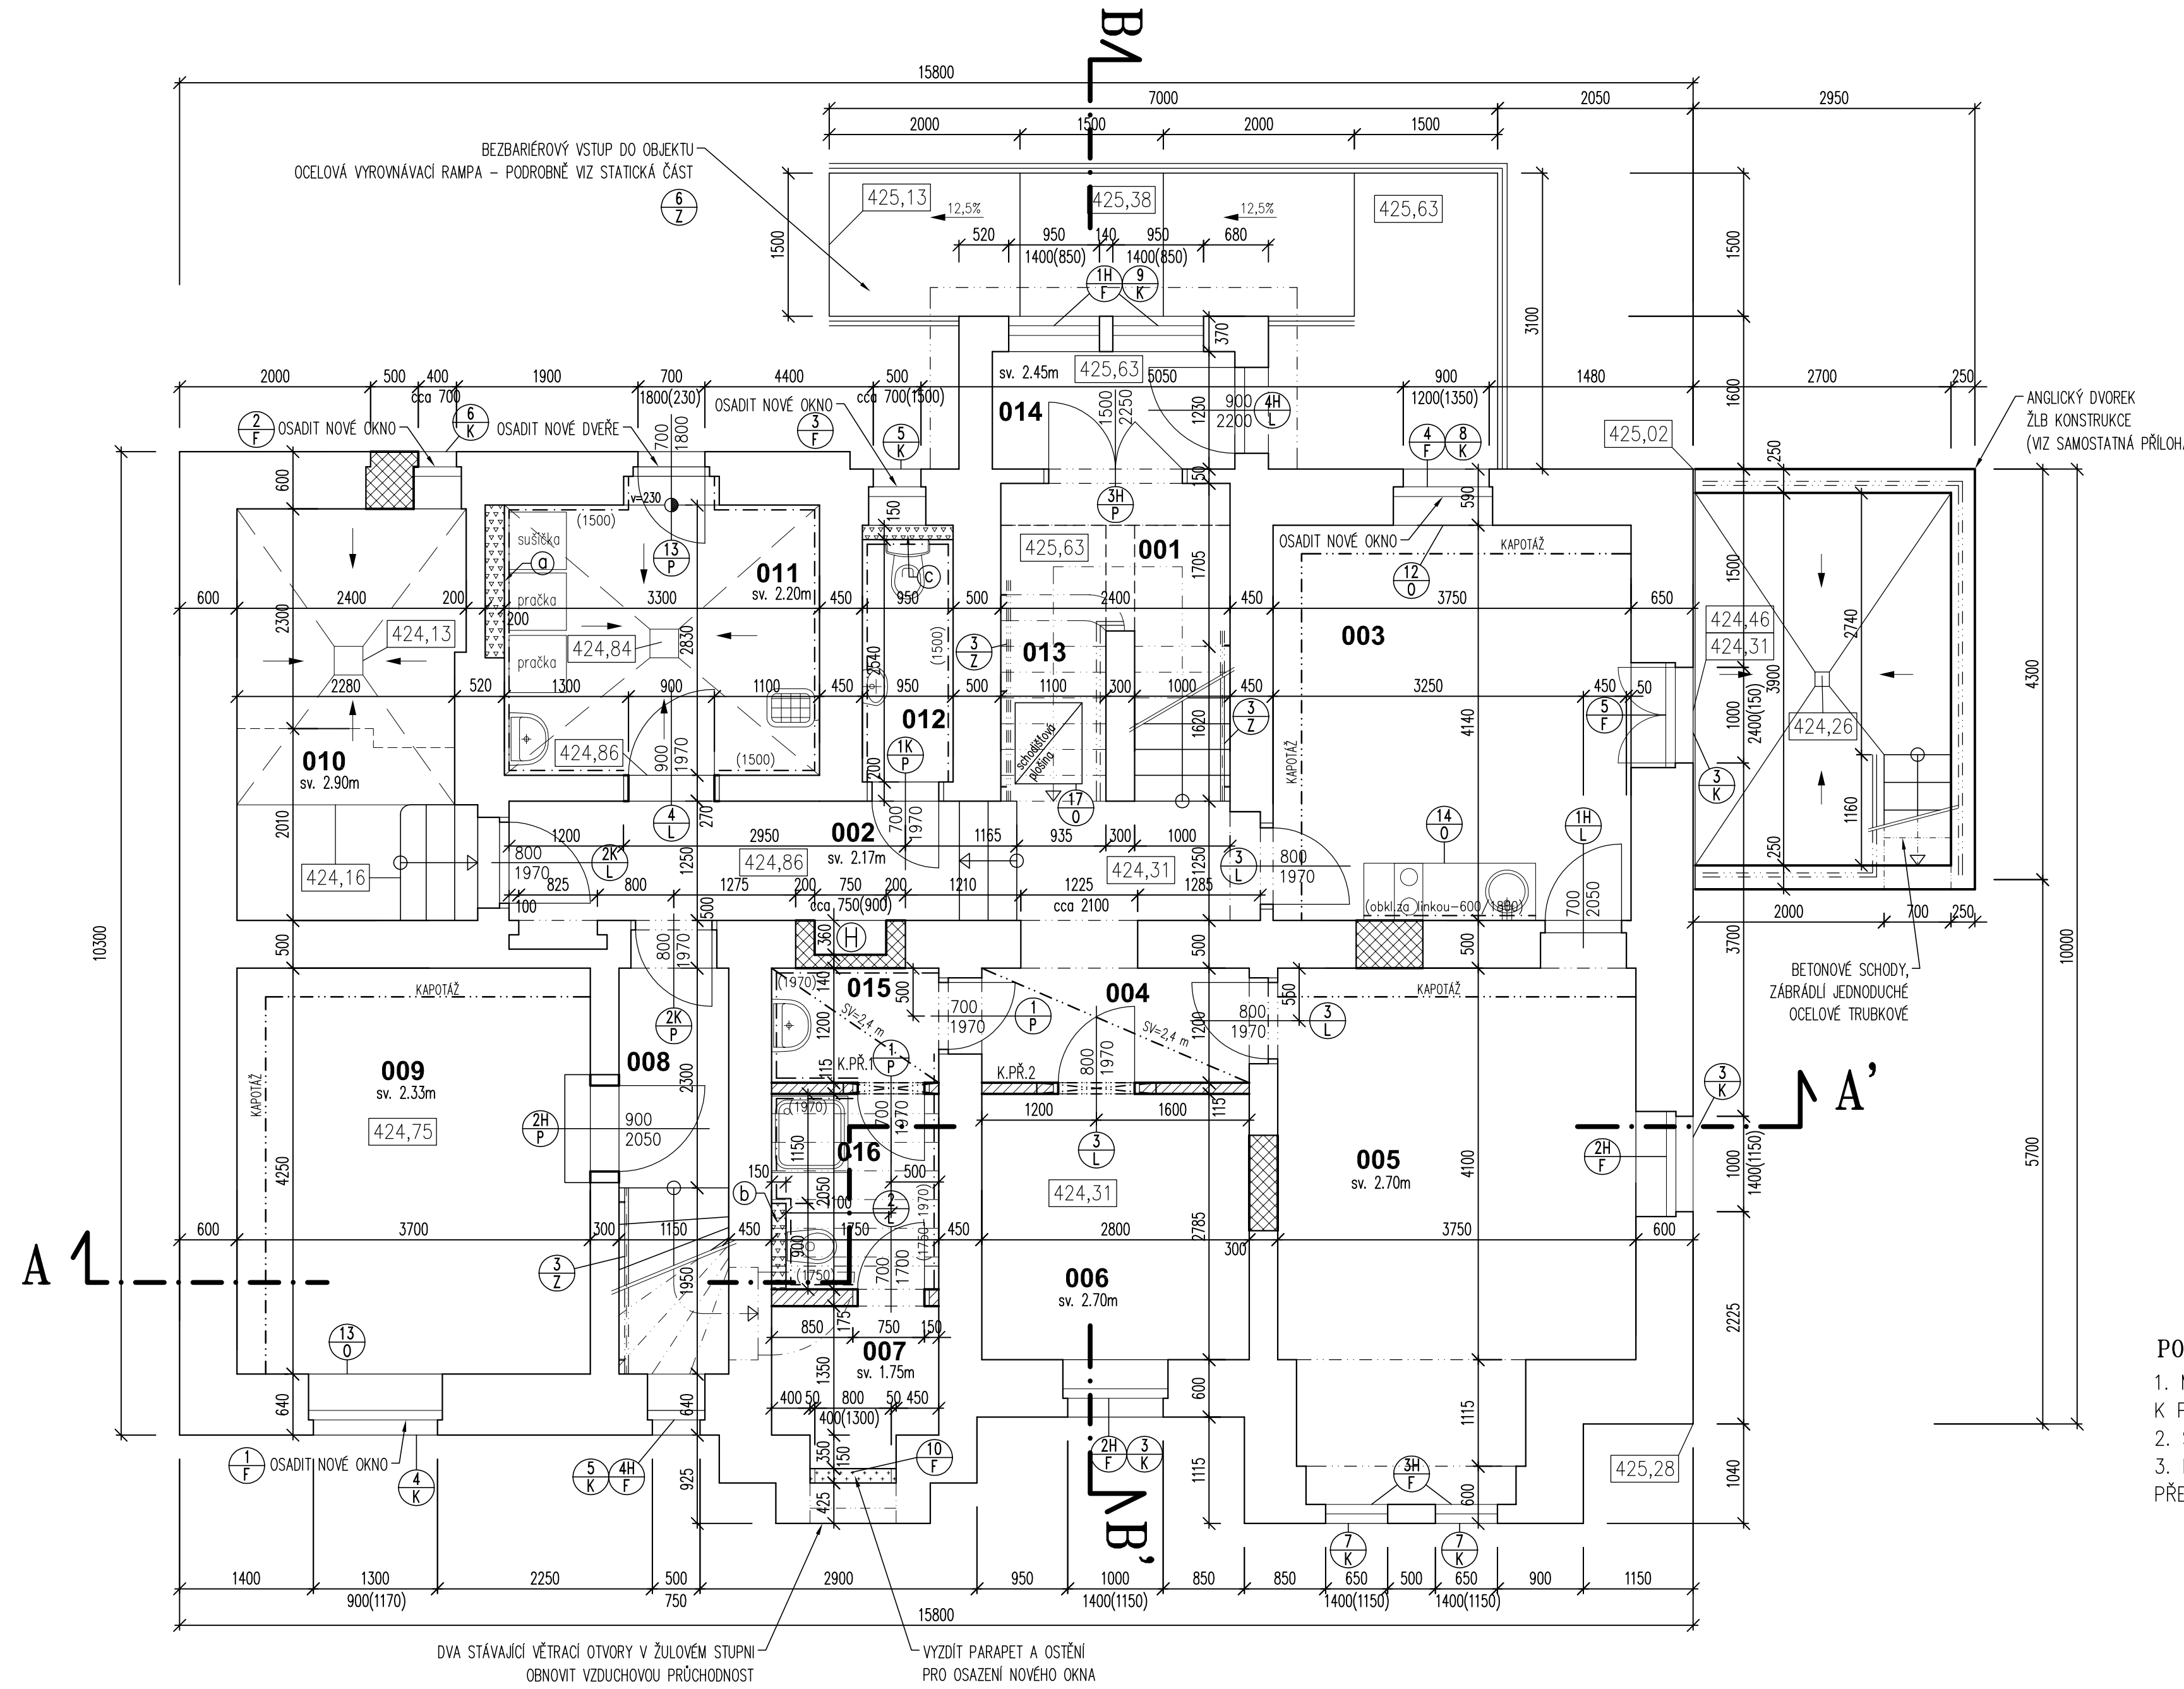

- LEGENDA**
- STÁVAJÍCÍ KONSTRUKCE
  - ▨ VÝZDVKY STÁVAJÍCÍCH OTVORŮ A NIK KERAMICKÉ TVÁRNICE
  - ▩ NOVÉ VNITŘNÍ ZDIVO KERAMICKÉ TVÁRNICE
  - ▧ INSTALAČNÍ PŘÍZDÍVKA KERAMICKÉ TVÁRNICE
  - ⓐ INSTALAČNÍ PŘÍZDÍVKA NA CELOU VÝŠKU MÍSTNOSTI
  - ⓑ INSTALAČNÍ PŘÍZDÍVKA NA VÝŠKU 1200 MM
  - ⓒ INSTALAČNÍ PŘÍZDÍVKA NA VÝŠKU 1500 MM
  - SDK PODHLED 15 MM
  - SV=3,0 m VÝŠKA NAD PODLAHOU
  - KAPOTAŽ SDK 15 MM POD STROPĚM (FABION) KAPOTOVANÉ INSTALAČNÍ ROZVODY V=cca 150 MM, S=cca 300 MM
  - Ⓜ UMÍSTĚNÍ HYDRANTU
  - ⓧ/Ⓜ/ⓕ VIZ TABULKA FASÁDNÍCH PRVKŮ
  - ⓧ/Ⓜ/ⓕ VIZ TABULKA DVEŘÍ
  - ⓧ/Ⓜ/ⓕ VIZ TABULKA ZÁMEČNICKÝCH VÝROBKŮ
  - ⓧ/Ⓜ/ⓕ VIZ TABULKA KLEMPÍŘSKÝCH PRVKŮ
  - ⓧ/Ⓜ/ⓕ VIZ TABULKA OSTATNÍCH PRVKŮ

**PŘEKLADY:**  
 PLOCHÉ KERAMICKÉ PŘEKLADY:  
 K.PŘ.1 – 1xKP11,5-1000  
 K.PŘ.2 – 1xKP11,5-1250

- POZNÁMKY**
- MEZI 1.PP A 1.NP BUDE NA SCHODIŠTI OSAZENÁ ŠIKMÁ SCHODIŠTĚVÁ PLOŠINA.
  - STÁVAJÍCÍ PŮVODNÍ DVEŘE BUDOU REPASOVÁNY.
  - NAD DVEŘNÍ OTVORY V NOVÝCH ZDĚNÝCH PŘÍČKÁCH OSADIT SYSTÉMOVÉ PŘEKLADY.

**TABULKA MÍSTNOSTÍ**

Č.M.	POPIS	PLOCHA (m <sup>2</sup> )	PODLAHY	STĚNY	STROPY	POZNÁMKA
001	SCHODIŠTĚ	7,4	P4	TERACO REPAS	MALBA	
002	CHODBA	10,9	P3	PVC	MALBA	
003	KANCELÁŘ	16,0	P3	PVC	MALBA	
004	CHODBA	3,9	P3	PVC	SDK, MALBA	
005	KANCELÁŘ	19,4	P3	PVC	MALBA	
006	SKLAD	7,8	P3	PVC	MALBA	
007	PODSCHODIŠTĚVÝ PROSTOR	2,8		STÁVAJÍCÍ BET.	MALBA	
008	CHODBA+SCHODY	6,0	P3	PVC	MALBA	
009	KONZULTAČNÍ MÍSTNOST	15,7	P3	PVC+KOBEREK	MALBA	KOBEREK VOLNĚ POLOŽENÝ NA PVC
010	STÁVAJÍCÍ TECH.MÍSTNOST	10,6	P1	DLAŽBA VE SPÁDU	MALBA	
011	PRADELNA	9,6	P1	DLAŽBA VE SPÁDU	MALBA	
012	WC	2,6	P2	DLAŽBA	MALBA	
013	PODSCHODIŠTĚVÝ PROSTOR	2,9	P3	PVC	MALBA	PARKOVÁNÍ ŠIKMÉ SCHODIŠTĚVÉ PLOŠINY
014	ZÁDVEŘÍ	3,3	P4	TERACO REPAS	MALBA	
015	WC PŘEDSÍŇ (PERSONÁL)	2,3	P2	DLAŽBA	SDK-W, MALBA	
016	WC+SPRCHA (PERSONÁL)	3,6	P2	DLAŽBA	MALBA	

POZNÁMKY K TABULCE MÍSTNOSTÍ:


- OBKLAD-K: KERAMICKÝ OBKLAD.
- SDK-W: POUŽIT SDK DO VLNKÉHO PROSTŘEDÍ PRO PŘÍČKY A PODHLEDY VE SPRCHÁCH A NA SOCIÁLNÍM ZAŘÍZENÍ.
- POKUD NENÍ UVEDENO JINAK, PROVĚST KERAMICKÝ OBKLAD AŽ K PODHLEDOVÉ KONSTRUKCI.

±0,00 = 427,35 m n.m.

B.p.v. | JTSK

ZPRAVODATEL PRŮJEKTU			
VEDOUcí ZÁKAZNÍK	ZODPOVĚDNÝ PROJEKTANT	VYPRACOVANĚL	
VEDOUcí ZÁKAZNÍK Ing.arch. MICHAL HLAVÁČEK	HLAVNÍ ARCHITECT Ing.arch. MICHAL HLAVÁČEK	VYPRACOVANĚL Ing. DITTA JOHANOVSÁ	
HP Ing. DITTA JOHANOVSÁ	HLAVNÍ PROJEKTANT Ing. DITTA JOHANOVSÁ	SCHÁLIL Ing.arch. MICHAL HLAVÁČEK	
INVESTOR STATUTÁRNÍ MĚSTO LIBEREC nám. E. Beneše 1, 460 59 Liberec 1	DATUM DUBEN 2018	ZÁKAZNÍKŮV Č. HA. 17.03.789	ČÍSLO PRÁCE
AKCE AZYLOVÝ DŮM PRO ŽENY A RODINY S DĚTI - - PROJEKTOVÁ PŘÍPRAVA Věkové 318/14, 460 14 LIBEREC XIV - Ruprechtice Katastrální území: Ruprechtice 682 144 Číslo parcel: 1242/1, 1242/2, 1243/5	ČÁST DOKUMENTACE D.1-AS	FORMÁT 8 x A4	MĚŘÍTKO 1:50
OBSAH 1.PP	OBJEKT	ČÍSLO VÝKRESU	<b>08</b>



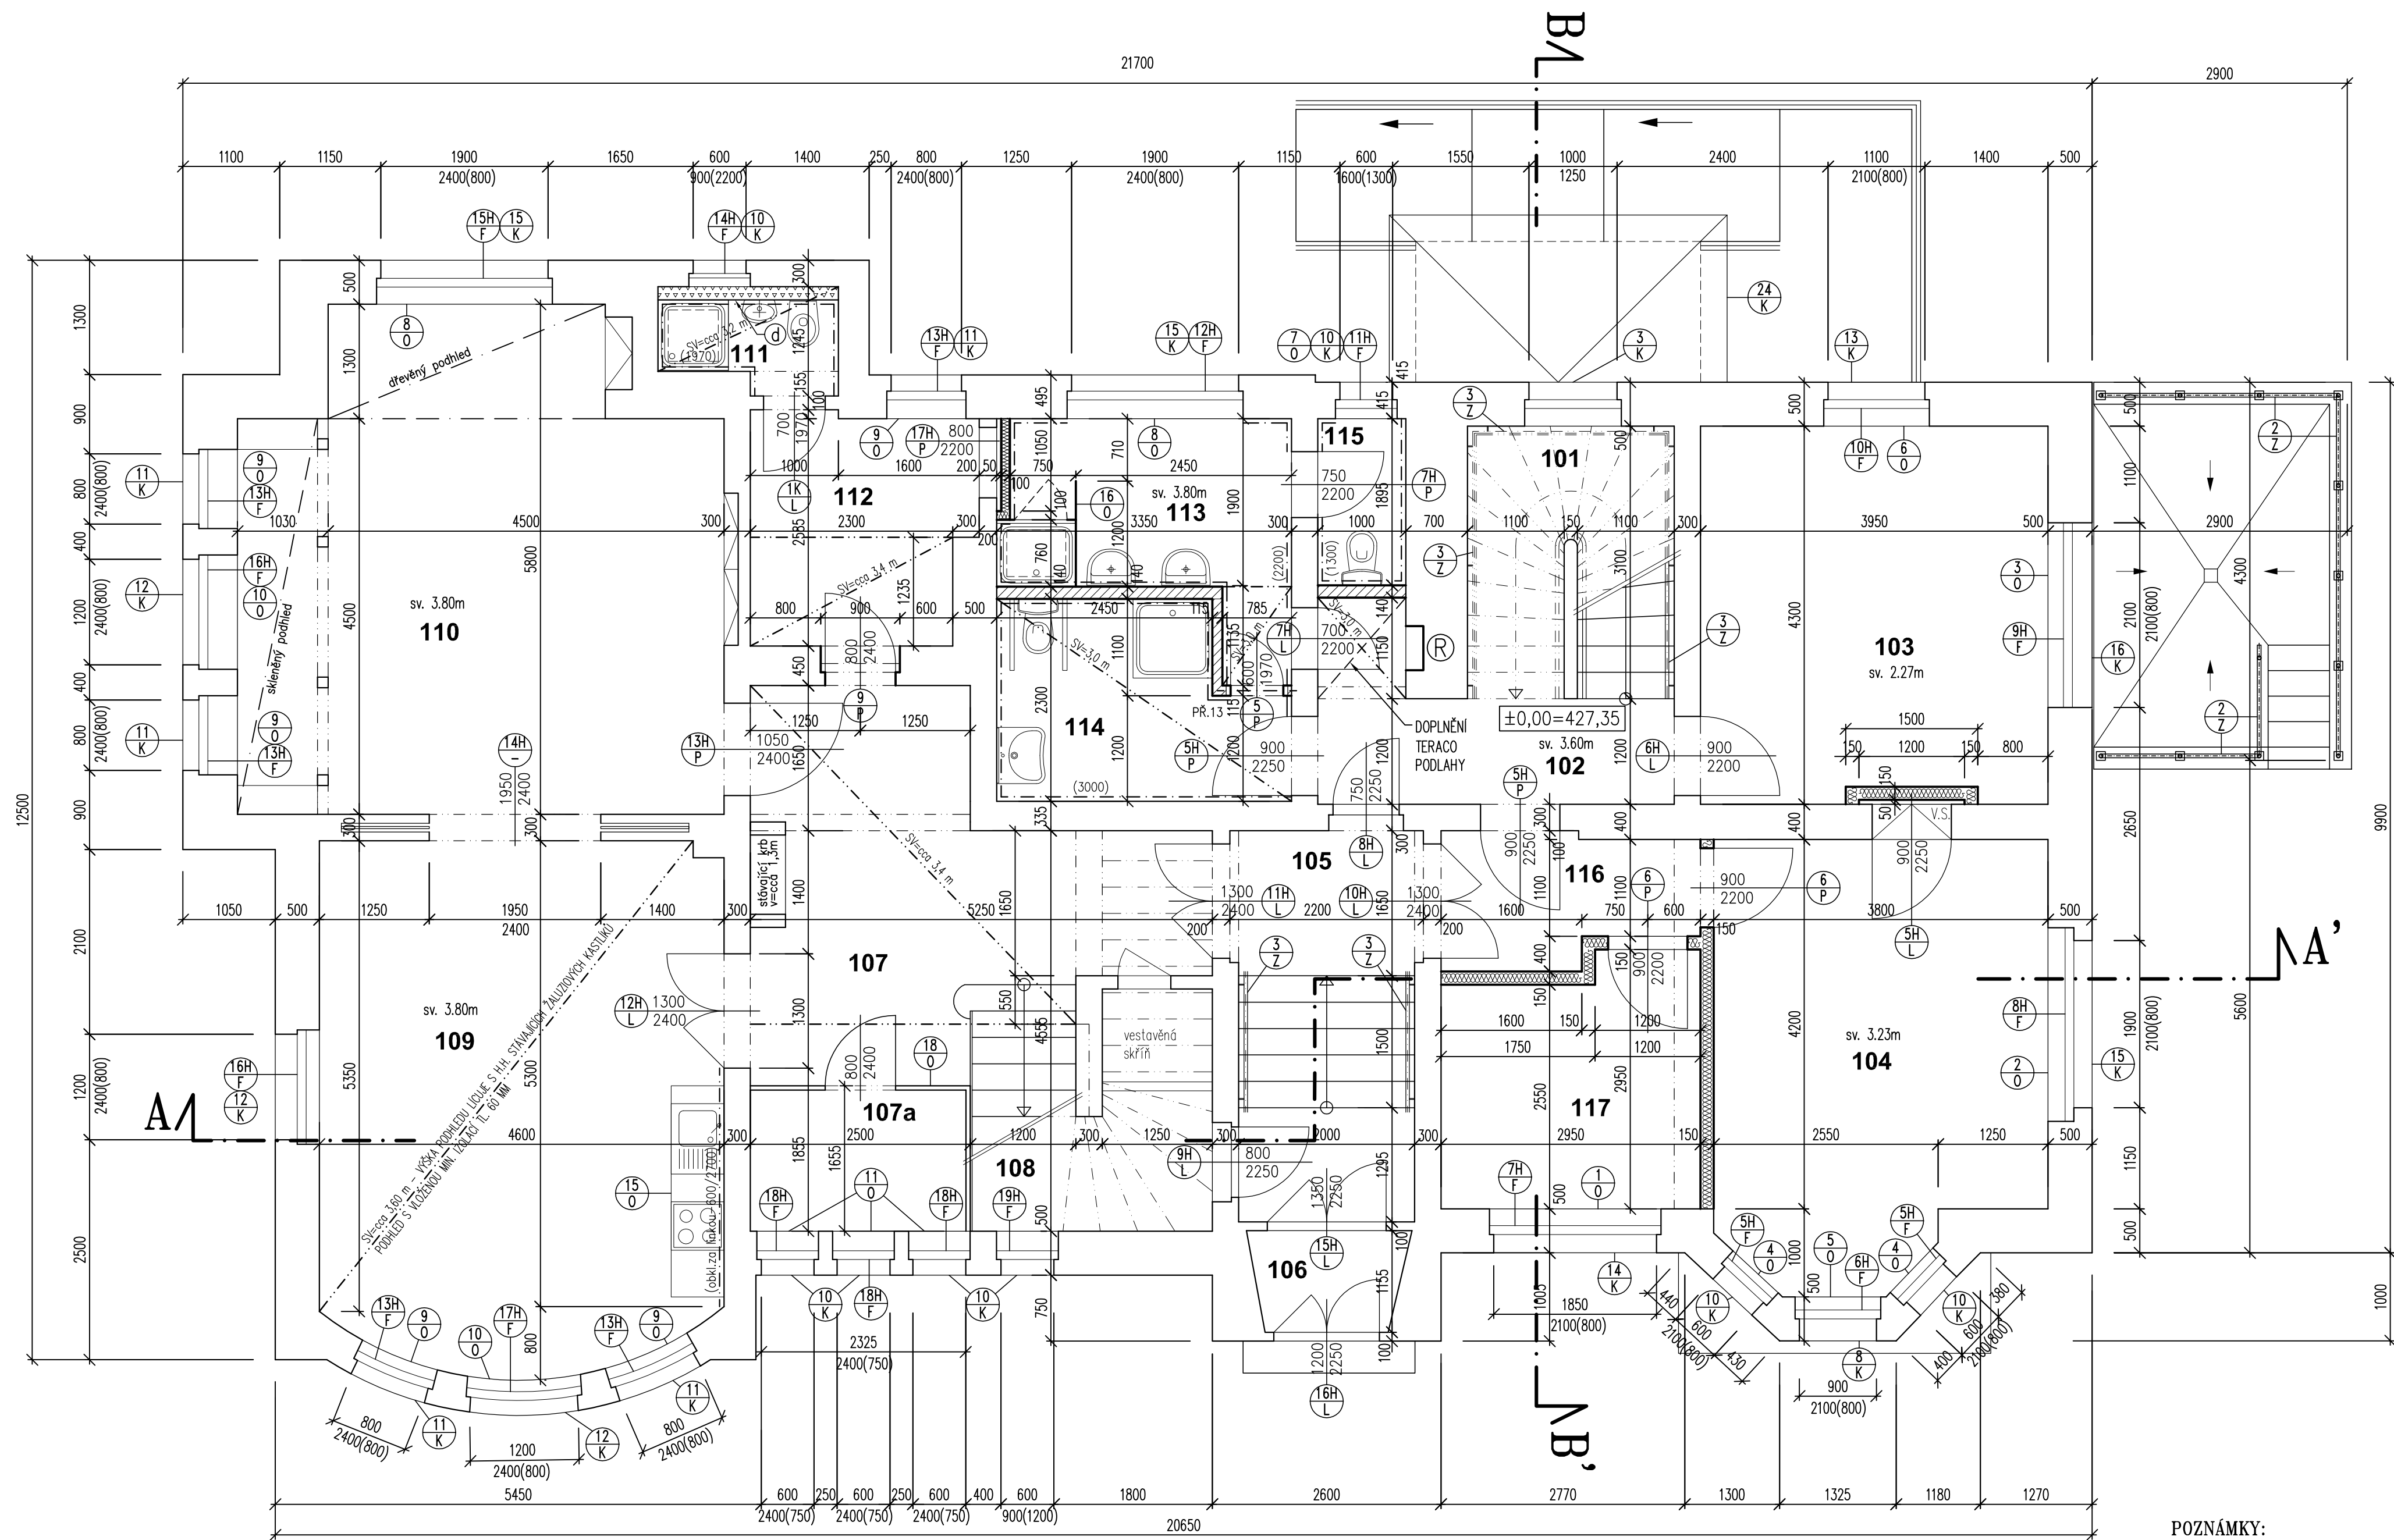

- LEGENDA**
- STÁVAJÍCÍ KONSTRUKCE
  - VYZDVKY STÁVAJÍCÍCH OTVORŮ
  - KERAMICKÉ TVÁRNICE
  - NOVÉ VNITŘNÍ ZDIVO
  - KERAMICKÉ TVÁRNICE
  - INSTALAČNÍ PRÍZDÍVKA
  - KERAMICKÉ TVÁRNICE
  - (d) INSTALAČNÍ PRÍZDÍVKA NA VÝŠKU 1970 MM (H.H. OCELOVÉ ZÁRUBNĚ)
  - SDK DĚLÍČ PŘÍČKY
  - PŘÍČKA TL. 100 MM. 2xSDK 12,5
  - CW50 S VLOŽENOU MIN. IZOLACÍ 60 MM 2xSDK 12,5
  - PŘÍČKA TL. 150 MM. 2xSDK 12,5
  - CW100 S VLOŽENOU MIN. IZOLACÍ 100 MM 2xSDK 12,5
  - SDK PODHLED 15 MM VÝŠKA NAD PODLAHOU
  - SV=3,0 m
  - STÁVAJÍCÍ DVEŘE VYUŽITÝ JAKO VESTAVĚNÁ SKŘÍŇ
  - (H) UMÍSTĚNÍ HYDRANTU
  - (R) UMÍSTĚNÍ EL. ROZVADĚČE
  - (X/F) VIZ TABULKA FASÁDNÍCH PRVKŮ
  - (X/P) VIZ TABULKA DVEŘÍ
  - (X/H) VIZ TABULKA ZÁMEČNICKÝCH VÝROBKŮ
  - (X/L) VIZ TABULKA KLEMPÍŘSKÝCH PRVKŮ
  - (X/K) VIZ TABULKA OSTATNÍCH PRVKŮ

**PŘEKALY:**  
PR.13 – 1xIPE 100-900

- POZNÁMKY:**
- V MÍSTNOSTECH 107 A 110 ZACHOVAT STÁVAJÍCÍ DŘEVĚNÉ OBKLADY, VESTAVĚNÝ NÁBYTEK A PODHLEDY.
  - BĚHEM STAVBY DOSTATEČNĚ ZAKRÝT PŮVODNÍ DŘEVĚNÉ OBKLADY, VESTAVĚNÝ NÁBYTEK, PODHLEDY A PŮVODNÍ DVEŘNÍ OTVORY.
  - MEZI 1.PP A 1.NP BUDE NA SCHODIŠTI OSAZENA ŠIKMÁ SCHODIŠŤOVÁ PLOŠINA. K PARKOVÁNÍ PLOŠINY LZE VYUŽÍT PROSTOR POD SCHODIŠTĚM (Č.M. 013).
  - STÁVAJÍCÍ PŮVODNÍ DVEŘE BUDOU REPASOVÁNY.

**TABULKA MÍSTNOSTÍ**

Č.M.	POPIS	PLOCHA (m <sup>2</sup> )	PODLAHY	STĚNY	STROPY	POZNÁMKA
101	SCHODIŠTĚ	7,0	P4	TERACO REPAS	MALBA-OMYVATELNÁ	
102	CHODBA	6,1	P4, P4a	TERACO REPAS, TERACO DOPLNĚNÉ	MALBA-OMYVATELNÁ	PODHLED SDK, MALBA
103	POKOJ DVOULŮŽKOVÝ	17,0	P4	TERACO REPAS	MALBA-OMYVATELNÁ	MALBA
104	POKOJ DVOULŮŽKOVÝ (INV.)	18,0	P5	VLYSY REPAS	MALBA-OMYVATELNÁ	MALBA
105	CHODBA+SCHODIŠTĚ	9,2	P4	TERACO REPAS	MALBA-OMYVATELNÁ	MALBA
106	ZADVEŘÍ	1,6	P4	TERACO REPAS	MALBA-OMYVATELNÁ	MALBA
107	HALA	16,0	P5	VLYSY REPAS	MALBA, OBKLAD-PŮVODNÍ DŘEVĚNÝ	PODHLED SDK, MALBA
107a	RECEPCE	4,2	P5	VLYSY REPAS	MALBA, OBKLAD-PŮVODNÍ DŘEVĚNÝ, BEZPEČNOSTNÍ SKLO	MALBA
108	SCHODIŠTĚ	9,4		PŮVODNÍ DŘEVĚNÉ	MALBA-OMYVATELNÁ, OBKLAD-PŮVODNÍ DŘEVĚNÝ	MALBA
109	KUCHYŇ+JIDELNA	27,5	P5	VLYSY REPAS	MALBA OMYVATELNÁ, OBKLAD-K ZA LINKOU	PODHLED SDK, MALBA
110	SPOLEČENSKÁ MÍSTNOST	29,0	P5	VLYSY REPAS	MALBA, OBKLAD-PŮVODNÍ DŘEVĚNÝ	MALBA
111	WC+SPRCHA	2,3		DLAŽBA	MALBA OMYVATELNÁ, OBKLAD-K, H=1,97m	H.H. OBKLADU=H.H. OC.ZÁRUBNĚ
112	PROVOZNÍ MÍSTNOST	6,8	P7	PVC	MALBA-OMYVATELNÁ	PODHLED SDK, MALBA
113	UMÝVÁRNA	7,3	P6	DLAŽBA	MALBA OMYVATELNÁ, OBKLAD-K, H=2,20m	PODHLED SDK-W, MALBA
114	WC+SPRCHA (INV.)	6,7	P6	DLAŽBA	MALBA OMYVATELNÁ, OBKLAD-K, H=3,00m	PODHLED SDK-W, MALBA
115	WC	1,8	P6	DLAŽBA	MALBA OMYVATELNÁ, OBKLAD-K, H=1,30m	PODHLED SDK-W, MALBA
116	CHODBA	4,0	P5	VLYSY REPAS	MALBA-OMYVATELNÁ	MALBA
117	POKOJ JEDNOLŮŽKOVÝ	8,0	P5	VLYSY REPAS	MALBA-OMYVATELNÁ	MALBA


- POZNÁMKY K TABULCE MÍSTNOSTÍ:**
- OBKLAD-K: KERAMICKÝ OBKLAD.
  - SDK-W : POUŽÍT SDK DO VLHKÉHO PROSTŘEDÍ PRO PŘÍČKY A PODHLEDY VE SPRCHÁCH A NA SOCIÁLNÍM ZAŘÍZENÍ.
  - POKUD NENÍ UVEDENO JINAK, PROVĚST KERAMICKÝ OBKLAD AŽ K PODHLEDOVÉ KONSTRUKCI.

±0,00 = 427,35 m n.m. B.p.v. | JTSK

ZPRAKOVATEL PRŮJEDE			
VEDOUcí ZNAČKÝ	ZODPOVĚDNÝ PRŮJEKOVNÍ	VYPRACOVAN	
VEDOUcí ZNAČKÝ Ing.arch. MICHAL HLAVÁČEK	ZODPOVĚDNÝ PRŮJEKOVNÍ Ing.arch. MICHAL HLAVÁČEK	VYPRACOVAN Ing. DITTA JOHANOVSKÁ	
HP Ing. DITTA JOHANOVSKÁ	HP Ing. DITTA JOHANOVSKÁ	SCHVÁL Ing.arch. MICHAL HLAVÁČEK	
INVESTOR STATUTÁRNÍ MĚSTO LIBEREC nám. E. Beneše 1, 460 59 Liberec 1	DATUM DUBEN 2018	ZAKÁZKOVÉ Č. HA. 17.03.789	ČÍSLO PARC. 1:50
AKCE AZYLOVÝ DŮM PRO ŽENY A RODINY S DĚTMI - PROJEKTOVÁ PŘÍPRAVA	STUPĚŇ DPS	FORMÁT 8 x A4	MĚŘENO 1:50
OBŠAH 1.NP	ČÍSLO DOKUMENTACE D.1-AS	OBŠEH ČÍSLO VÝKRESU	<b>09</b>

**HLAVÁČEK ARCHITEKTI**  
Vězeňská 2/277, 160 00 Praha 6  
Tel: +420 222 744 500  
e-mail: vladislav.hlavacek@hlavacek-architekt.cz  
www.hlavacek-architekt.cz  
IČO: 259 26 497



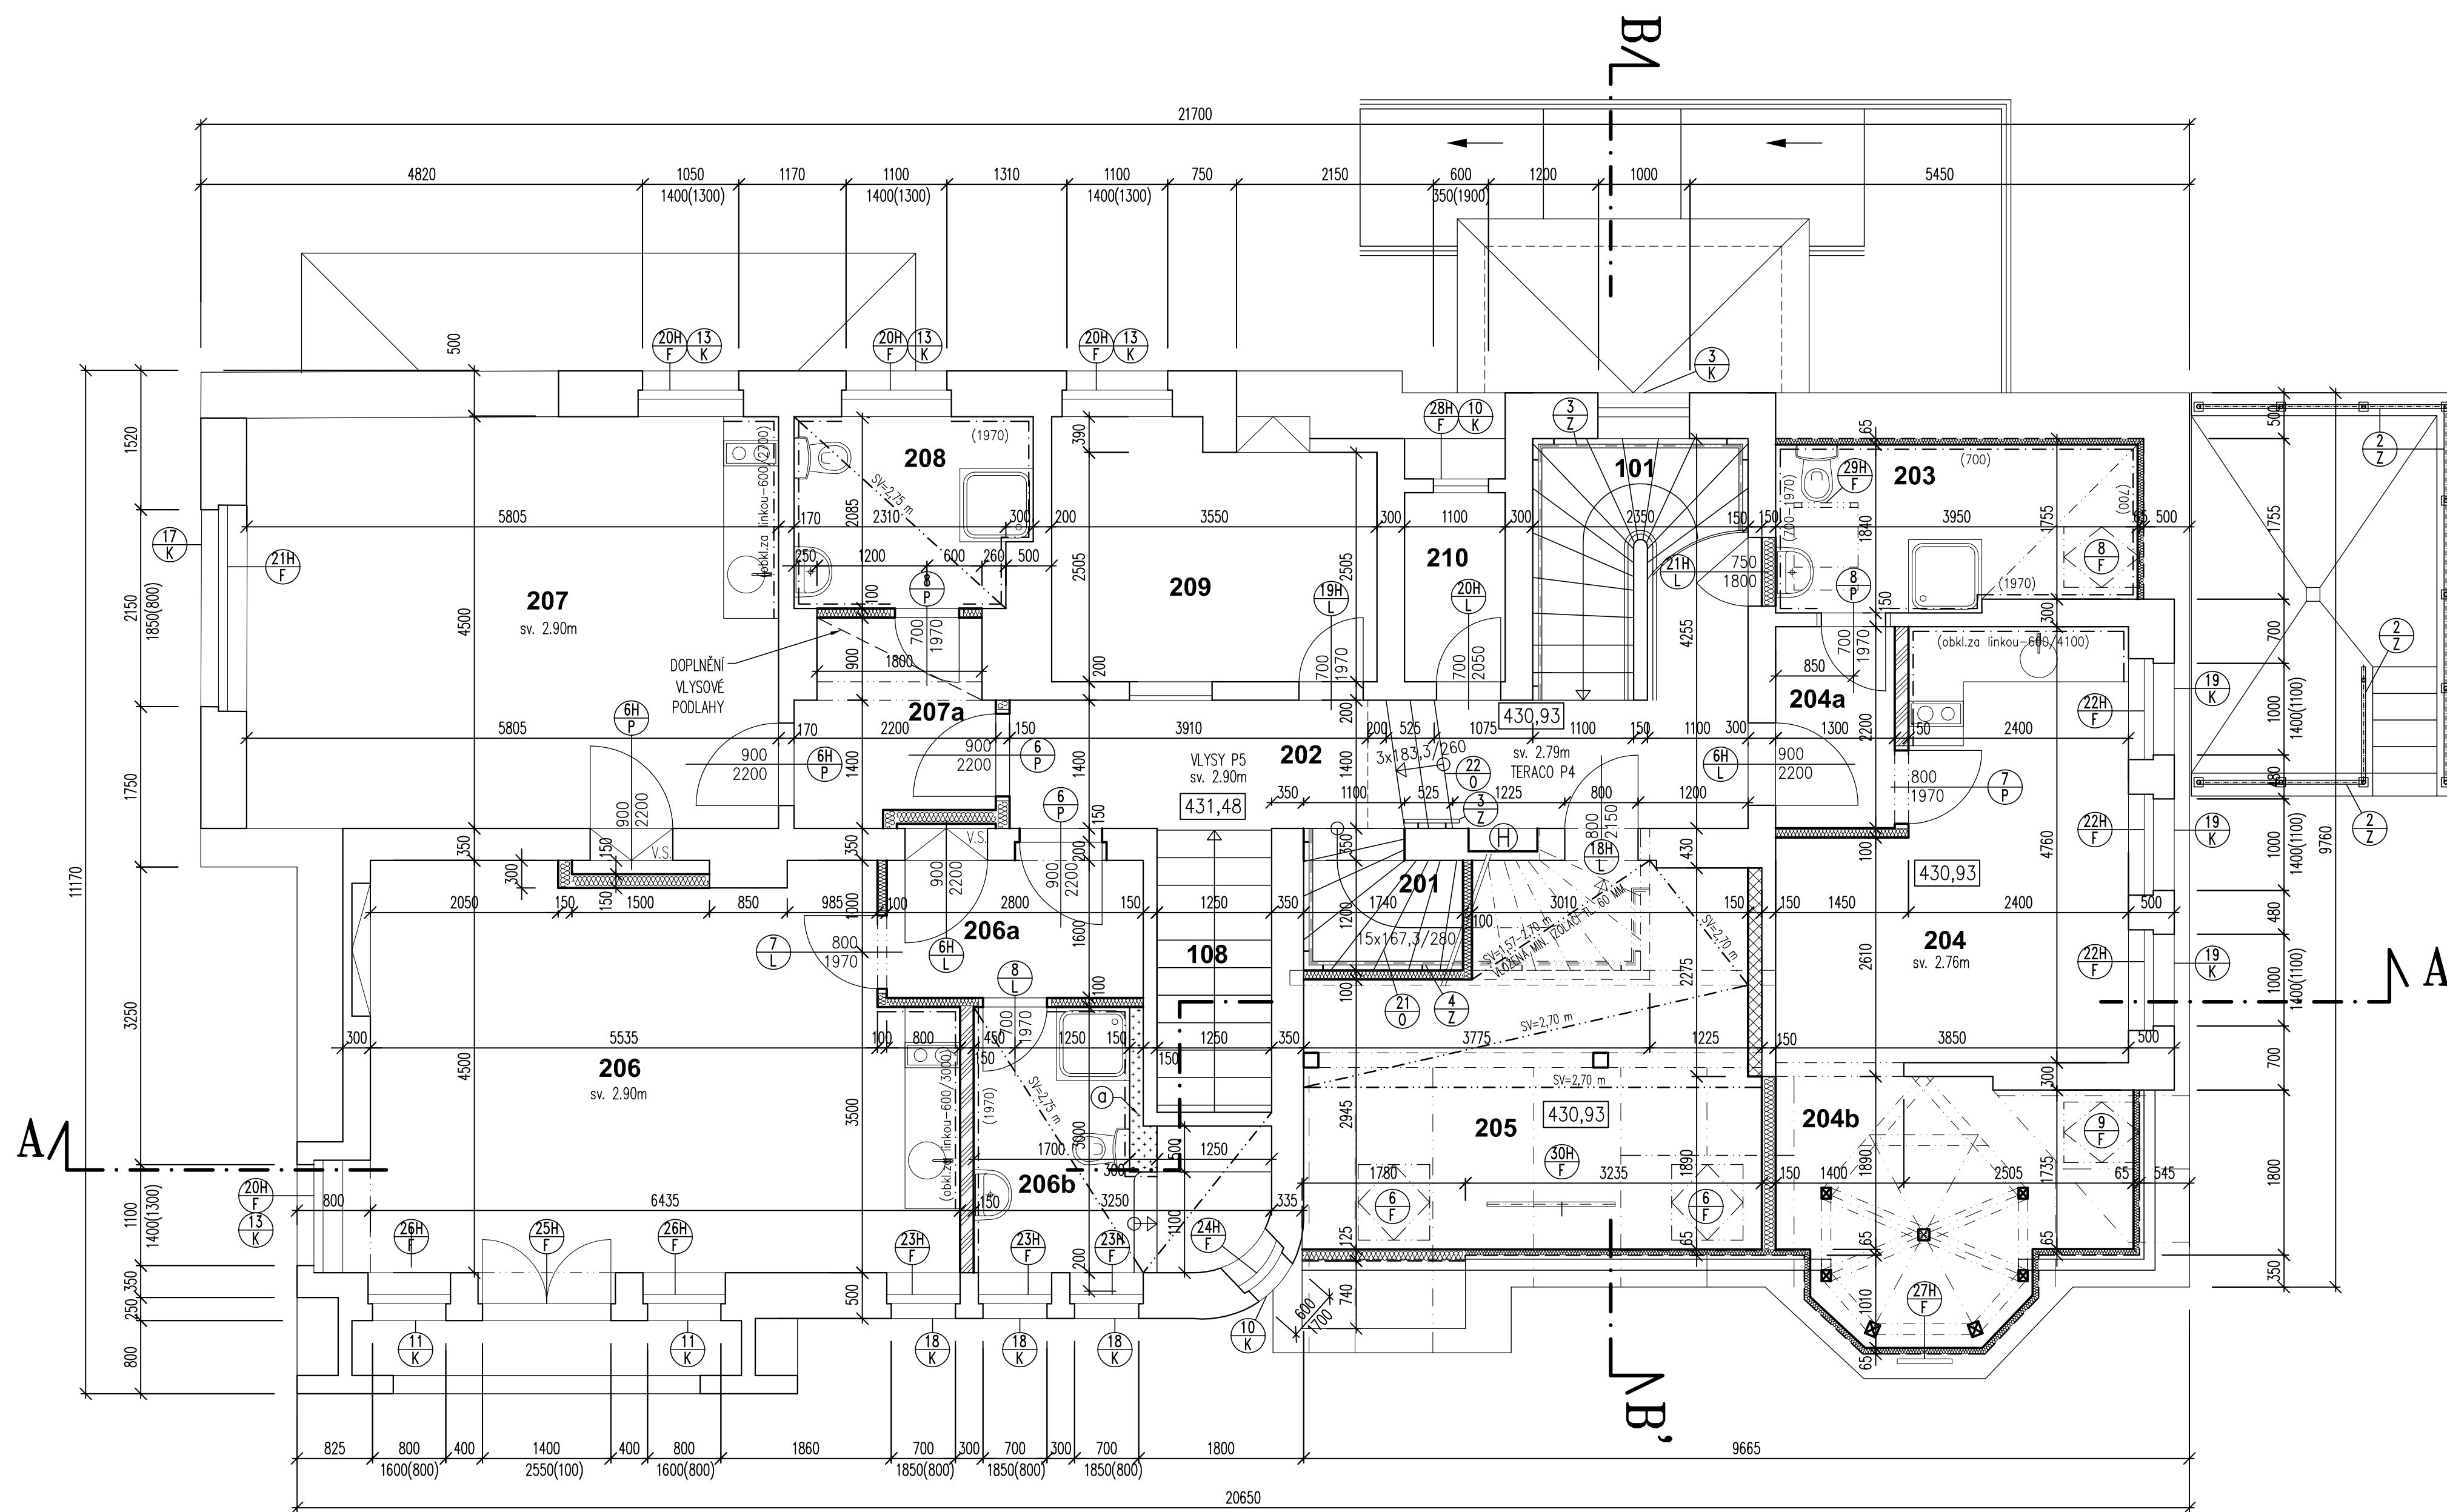

**LEGENDA**

- STÁVAJÍCÍ KONSTRUKCE
- PRÍZDÍVKY-KOTVENÉ DO STÁVAJÍCÍHO ZDVA  
PLNÁ CIHLA P20 NA M5
- NOVÉ VNITŘNÍ ZDVO  
KERAMICKÉ TVÁRNICE
- SDK PRÍZDÍVKA/INSTALAČNÍ PRÍČKA  
SDK DO VLHKÉHO PROSTŘEDÍ
- INSTALAČNÍ PRÍZDÍVKA NA CELOU VÝŠKU MÍSTNOSTI
- SDK DĚLÍCI PRÍČKY  
PRÍČKA TL. 100 MM:  
2xSDK 12,5  
CW50 S VLOŽENOU MIN. IZOLACÍ 60 MM  
2xSDK 12,5
- PRÍČKA TL. 150 MM:  
2xSDK 12,5  
CW100 S VLOŽENOU MIN. IZOLACÍ 100 MM  
2xSDK 12,5
- SDK DĚLÍCI PRÍČKY  
PRÍČKA TL. 125 MM:  
2xSDK 12,5  
CW100 S VLOŽENOU MIN. IZOLACÍ 100 MM
- PRÍČKA TL. 65 MM:  
1xSDK 12,5  
CW50 S VLOŽENOU MIN. IZOLACÍ 60 MM
- NOSNÁ SDK PRÍČKA TL. 150 MM  
DR. HRANOLY 120/120 + 2xSDK 12,5 + MIN. VATA 60 MM + 2xSDK 12,5
- SDK PODHLED 15 MM  
VÝŠKA NAD PODLAHOU
- UMÍSTĚNÍ HYDRANTU
- VIZ TABULKA FASÁDNÍCH PRVKŮ
- VIZ TABULKA DVEŘÍ
- VIZ TABULKA ZÁMEČNÍKÝCH VÝROBKŮ
- VIZ TABULKA KLEMPÍŘSKÝCH PRVKŮ
- VIZ TABULKA OSTATNÍCH PRVKŮ
- STÁVAJÍCÍ DVEŘE VYUŽITÝ  
JAKO VESTAVĚNÁ SKŘÍŇ

**TABULKA MÍSTNOSTÍ**

Č.M.	POPIS	PLOCHA (m <sup>2</sup> )	PODLAHY	STĚNY	STROPY	POZNÁMKA
201	SCHODIŠTĚ	4,9	DŘEVO	SDK, MALBA-OMYVATELNÁ	SDK, MALBA	
202	CHODBA	13,3	P5,P4 VLYSY REPAS,TERACO REPAS	MALBA-OMYVATELNÁ	MALBA	
203	KOUPELNA	7,0	P10 DLAŽBA	SDK-W, MALBA OMYVATELNÁ, OBKLAD-K, H=0,7-1,97m	PODHLIED SDK-W, MALBA	
204	POKOJ+KK	15,2	P5 VLYSY REPAS	SDK, MALBA-OMYVATELNÁ, OBKLAD-K ZA LINKOU	MALBA	ZA LINKOU NOSNÁ SDK PRÍČKA
204a	PŘEDSÍŇ	2,7	P5 VLYSY REPAS	SDK, MALBA-OMYVATELNÁ	MALBA	
204b	POKOJ	9,9	P12 VLYSY DOPLNĚNÍ	SDK, MALBA-OMYVATELNÁ	SDK, MALBA	
205	HERNA	18,4	P11 PVC+KOBEREK	SDK, MALBA-OMYVATELNÁ	SDK, MALBA	KOBEREK VOLNĚ POLOŽENÝ NA PVC
206	POKOJ+KK	27,7	P5 VLYSY REPAS	SDK, MALBA-OMYVATELNÁ, OBKLAD-K ZA LINKOU	MALBA	ZA LINKOU NOSNÁ SDK PRÍČKA
206a	PŘEDSÍŇ	4,2	P5 VLYSY REPAS	SDK, MALBA-OMYVATELNÁ	MALBA	
206b	KOUPELNA	7,4	P9 DLAŽBA	SDK-W, MALBA OMYVATELNÁ, OBKLAD-K, H=1,97m	PODHLIED SDK-W, MALBA	
207	POKOJ+KK	26,0	P5 VLYSY REPAS	MALBA-OMYVATELNÁ, OBKLAD-K ZA LINKOU	MALBA	
207a	PŘEDSÍŇ	4,7	P5,P5a VLYSY REPAS, VLYSY DOPLNĚNÍ	SDK, MALBA-OMYVATELNÁ	MALBA	
208	KOUPELNA	5,3	P6 DLAŽBA	SDK-W, MALBA OMYVATELNÁ, OBKLAD-K, H=1,97m	PODHLIED SDK-W, MALBA	
209	POKOJ JEDNOLŮŽKOVÝ	9,5	P8 VINYLŮVÁ KRYTINA	MALBA-OMYVATELNÁ	MALBA	
210	SKLAD	2,3	OMYV.NÁTĚR STÁVAJÍCÍ	MALBA, OMYVATELNÝ NÁTĚR STÁVAJÍCÍ	MALBA	OMYVATELNÉ NÁTĚRY OPRAVIT A DOPLNIT

**POZNÁMKY**

1. MEZI 1.PP A 1.NP BUDE NA SCHODIŠTI OSAZENA ŠIKMÁ SCHODIŠTĚVÁ PLOŠINA.
2. PARKOVÁNÍ PLOŠINY LZE VYUŽÍT PROSTOR POD SCHODIŠTĚM (Č.M. 013).
3. VEŠKERÉ STÁVAJÍCÍ I NOVÉ DŘEVĚNÉ PRVKY KROVU OŠETŘIT PŘÍPRAVKY PROTI DŘEVOKAZNÝM ŠKŮDČŮM.
4. VIDITELNÉ DŘEVĚNÉ ČÁSTI KROVU OPATŘIT PROTIPOŽÁRNÍM NÁTĚREM.

**POZNÁMKY K TABULCE MÍSTNOSTÍ:**

1. OBKLAD-K: KERAMICKÝ OBKLAD.
2. SDK-W : POUŽIT SDK DO VLHKÉHO PROSTŘEDÍ PRO PRÍČKY A PODHLEDY VE SPRCHÁCH A NA SOCIÁLNÍM ZAŘÍZENÍ.
3. POKUD NENÍ UVEDENO JINAK, PROVĚST KERAMICKÝ OBKLAD AŽ K PODHLEDŮVÉ KONSTRUKCI.

±0,00 = 427,35 m n.m.


B.p.v. | JTSK

VEDOUcí ZKÁZKY	ZODPOVĚdný PRŮJEKTANT	VYPRACOVAL

VEDOUcí ZKÁZKY Ing.arch. MICHAL HLAVÁČEK	Hlavní ARCHITEKT Ing.arch. MICHAL HLAVÁČEK	VYPRACOVAL Ing. DITTA JOHANOVSKÁ	
HP Ing. DITTA JOHANOVSKÁ	Hlavní PRŮJEKTANT Ing. DITTA JOHANOVSKÁ	SOZNAL Ing.arch. MICHAL HLAVÁČEK	
INVESTOR STATUTÁRNÍ MĚSTO LIBEREC nám. E. Beneše 1, 460 59 Liberec 1	DATUM DUBEN 2018	ZKÁZKOVÉ Č. HA. 17.03.789	Číslo PRŮJ. NAVRHOVÉ Č.
AKCE AZYLOVÝ DŮM PRO ŽENY A RODINY S DĚTI - - PROJEKTOVÁ PŘÍPRAVA	STRUK DPS	FORMÁT D.1-AS	MĚŘITKO 8 x A4 1:50
OBSAH 2.NP	OBJEKT	Číslo VÝKRESU	<b>10</b>

Všechny náklady: 21577, 160-00 Praha 6  
Tel: +420 222 744 300  
e-mail: hlavacek@hlavacek-architekti.cz  
www.hlavacek-architekti.cz  
IČO: 259 26 497



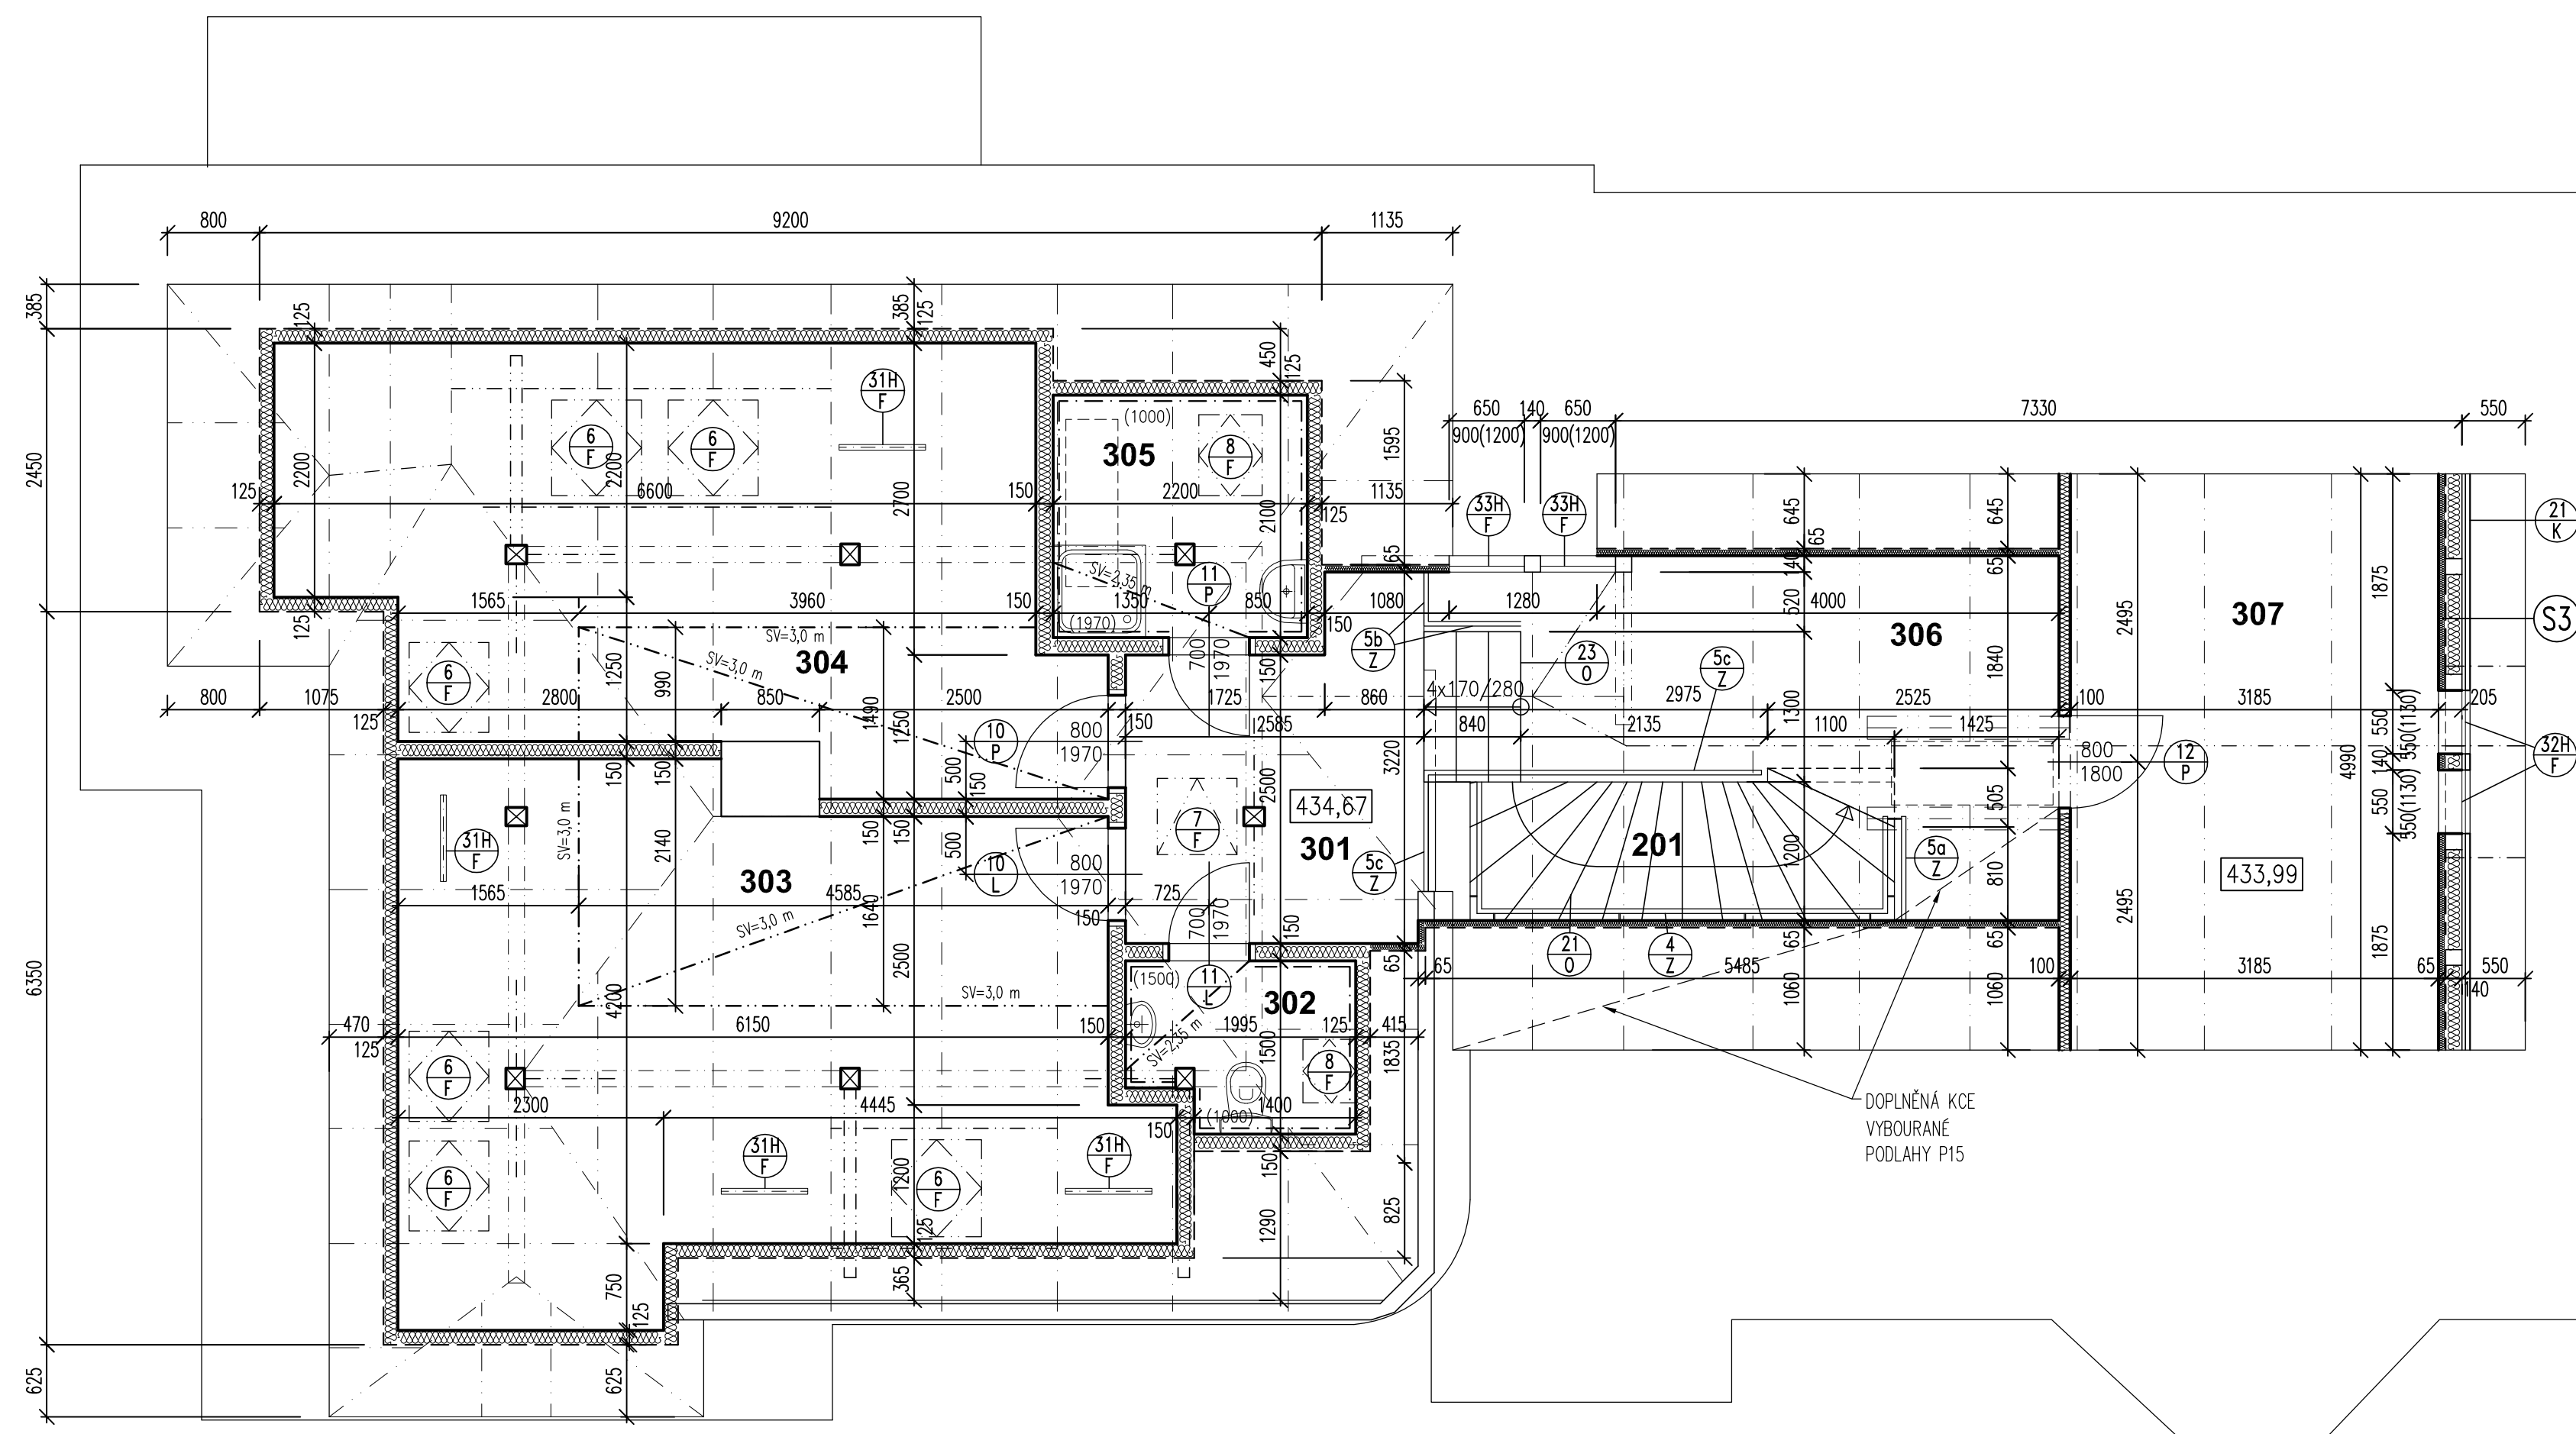

### LEGENDA

- STÁVAJÍCÍ KONSTRUKCE
- VYZDVKY STÁVAJÍCÍCH OTVORŮ  
KERAMICKÉ TVÁRNICE  
PŘÍZDVKY-KOTVENÉ DO STÁVAJÍCÍHO ZDIVA  
PLNÁ CIHLA P20 NA M5
- NOVÉ VNITŘNÍ ZDIVO  
KERAMICKÉ TVÁRNICE
- SDK DĚLÍCI PŘÍČKY  
PŘÍČKA TL. 100 MM:  
2xSDK 12,5  
CW50 S VLOŽENOU MIN. IZOLACÍ 60 MM  
2xSDK 12,5  
PŘÍČKA TL. 150 MM:  
2xSDK 12,5  
CW100 S VLOŽENOU MIN. IZOLACÍ 100 MM  
2xSDK 12,5
- SDK DĚLÍCI PŘÍČKY  
PŘÍČKA TL. 125 MM:  
2xSDK 12,5  
CW100 S VLOŽENOU MIN. IZOLACÍ 100 MM  
PŘÍČKA TL. 65 MM:  
1xSDK 12,5  
CW50 S VLOŽENOU MIN. IZOLACÍ 60 MM
- SDK PODHLED 15 MM  
VÝŠKA NAD PODLAHOU
- VIZ TABULKA FASÁDNÍCH PRVKŮ
- VIZ TABULKA DVEŘÍ
- VIZ TABULKA ZÁMEČNICKÝCH VÝROBKŮ
- VIZ TABULKA KLEMPÍŘSKÝCH PRVKŮ
- VIZ TABULKA OSTATNÍCH PRVKŮ

### POZNÁMKY

1. VEŠKERÉ STÁVAJÍCÍ I NOVÉ DŘEVĚNÉ PRVKY KROVU OŠETŘIT PŘÍPRAVKY PROTI DŘEVOKAZNÝM ŠKŮDCŮM.
2. VIDITELNÉ DŘEVĚNÉ ČÁSTI KROVU-SLOUPKY A VZPĚRY-OPATŘIT PROTIPOŽÁRNÍM NÁTĚREM.

±0,00 = 427,35 m n.m.

B.p.v. | JTSK

### TABULKA MÍSTNOSTÍ

Č.M.	POPIS	PLOCHA (m <sup>2</sup> )	PODLAHY	STĚNY	STROPY	POZNÁMKA
301	CHODBA	7,1	P13	VINYLOVÁ KRYTINA	SDK, MALBA	
302	WC	2,8	P14	DLAŽBA	SDK-W (PODHLAD NAD VAZNICEMI), MALBA	VÝŠKA OBKLADU 1,0-1,5m- NA SVISLÝCH STĚNÁCH
303	POKOJ DVOULŮŽKOVÝ	26,6	P13	VINYLOVÁ KRYTINA	SDK, MALBA-OMYVATELNÁ	
304	POKOJ DVOULŮŽKOVÝ	23,1	P13	VINYLOVÁ KRYTINA	SDK, MALBA-OMYVATELNÁ	
305	KOUPELNA	4,6	P14	DLAŽBA	SDK-W (PODHLAD NAD VAZNICEMI), MALBA	VÝŠKA OBKLADU 1,0-1,97m - NA SVISLÝCH STĚNÁCH
306	CHODBA	12,4	P13,P15	VINYLOVÁ KRYTINA	SDK, MALBA	
307	SKLAD	15,9	P13	VINYLOVÁ KRYTINA	SDK, MALBA-OMYVATELNÁ	

POZNÁMKY K TABULCE MÍSTNOSTÍ:

1. OBKLAD-K: KERAMICKÝ OBKLAD.
2. SDK-W : POUŽIT SDK DO VLHKÉHO PROSTŘEDÍ PRO PŘÍČKY A PODHLEDY VE SPRCHÁCH A NA SOCIÁLNÍM ZAŘÍZENÍ.
3. POKUD NENÍ UVEDENO JINAK, PROVĚST KERAMICKÝ OBKLAD AŽ K PODHLEDOVÉ KONSTRUKCI.

ZPRACOVATEL PROFESE			
VEDOUcí ZÁKAZKY	ZODPOVĚDNÝ PROJEKTANT	VYPRACOVAL	
VEDOUcí ZÁKAZKY Ing.arch. MICHAL HLAVÁČEK	HLAVNÍ ARCHITKT Ing.arch. MICHAL HLAVÁČEK	VYPRACOVAL Ing. DITTA JOHANOVSÁ	 Vědomé náměstí 2/273, 160 00 Praha 6 Tel.: +420 224 244 200 e-mail: hlavacek@hlavacek-architekti.cz www.hlavacek-architekti.cz IČO: 259 26 497
HP Ing. DITTA JOHANOVSÁ	HLAVNÍ PROJEKTANT Ing. DITTA JOHANOVSÁ	SCHVÁLIL Ing.arch. MICHAL HLAVÁČEK	
INVESTOR STATUTÁRNÍ MĚSTO LIBEREC nám. E. Beneše 1, 460 59 Liberec 1	DATUM DUBEN 2018	ZÁKAZOVÉ Č. HA. 17.03.789	ČÍSLO PÁRE.
AKCE AZYLOVÝ DŮM PRO ŽENY A RODINY S DĚTMI - - PROJEKTOVÁ PŘÍPRAVA Vělkova 318/14, 460 14 LIBEREC XIV - Ruprechtice Katastrální území: Ruprechtice 682 144 Číslo parcel: 1242/1, 1242/2, 1243/5	STUPEŇ DPS	NÁVRHÁČE Č.	
OBESAH 3.NP - NOVÝ STAV	ČÁST DOKUMENTACE D.1-AS	FORMAT 6 x A4	MĚŘÍVO 1:50
		ČÍSLO VÝKRESU	11