
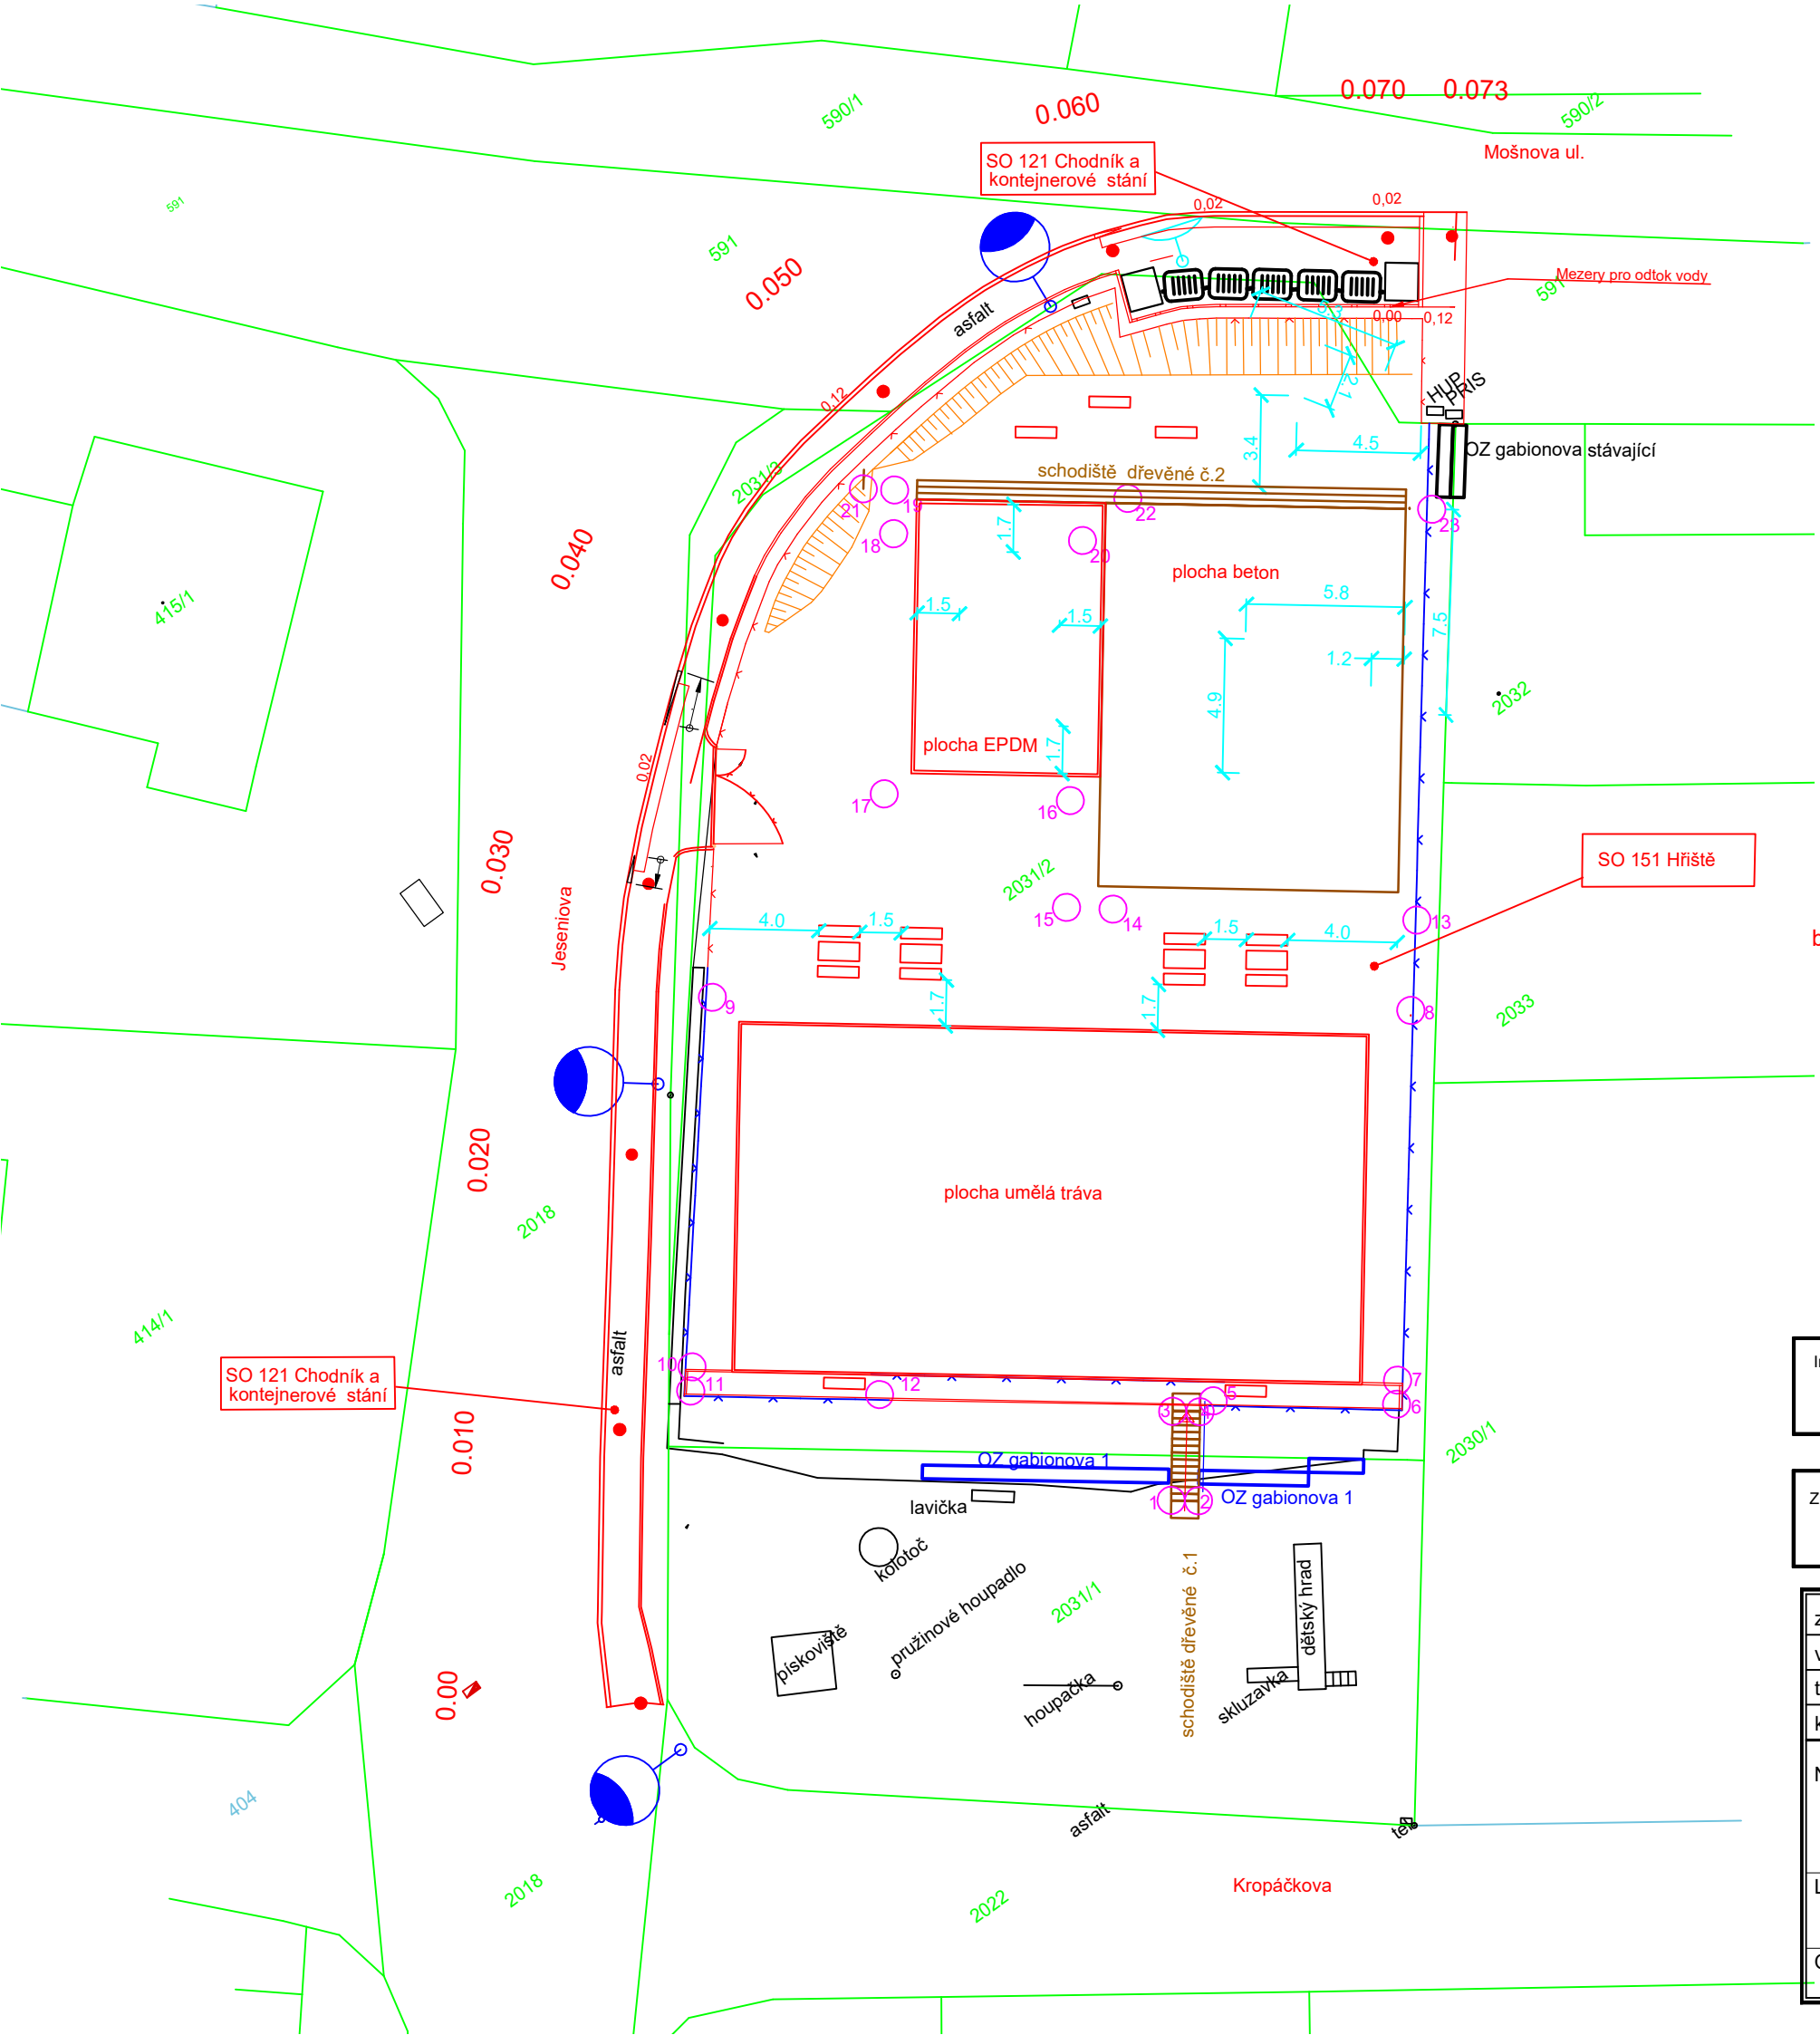


| GEObody Hřiště ul. Kropáčkova | | |
|-------------------------------|-------------|-------------|
| Hodnota | Poloha X | Poloha Y |
| 1 | 686893.6786 | 972190.1289 |
| 2 | 686892.8812 | 972190.7323 |
| 3 | 686891.7175 | 972187.5373 |
| 4 | 686890.9201 | 972188.1407 |
| 5 | 686890.2980 | 972188.0996 |
| 6 | 686884.9622 | 972192.1491 |
| 7 | 686884.4170 | 972191.4599 |
| 8 | 686876.0682 | 972180.8485 |
| 9 | 686896.3818 | 972165.4252 |
| 10 | 686904.9335 | 972175.8825 |
| 11 | 686905.4910 | 972176.5642 |
| 12 | 686899.9981 | 972180.7347 |
| 13 | 686873.9468 | 972178.3138 |
| 14 | 686882.6706 | 972171.4504 |
| 15 | 686884.0068 | 972170.3991 |
| 16 | 686881.5938 | 972167.3320 |
| 17 | 686886.9383 | 972163.1273 |
| 18 | 686881.0617 | 972155.6630 |
| 19 | 686880.0917 | 972154.3937 |
| 20 | 686875.6388 | 972159.9294 |
| 21 | 686880.9885 | 972153.6880 |
| 22 | 686873.3936 | 972159.6632 |
| 23 | 686864.6697 | 972166.5267 |
| 51 | 686905.7981 | 972176.5719 |
| 52 | 686899.8226 | 972181.1093 |
| 53 | 686899.8259 | 972179.9605 |
| 54 | 686890.6008 | 972188.0941 |
| 55 | 686889.5639 | 972187.7955 |
| 56 | 686884.9367 | 972192.4440 |
| 57 | 686862.6528 | 972164.1206 |
| 58 | 686863.4025 | 972163.5441 |
| 59 | 686861.1407 | 972160.4838 |
| 60 | 686867.9276 | 972155.6067 |
| 61 | 686870.1669 | 972154.7434 |
| 62 | 686869.2448 | 972153.1781 |
| 63 | 686883.3325 | 972153.4320 |
| 64 | 686890.8988 | 972158.1463 |
| 65 | 686893.0734 | 972160.9755 |
| 66 | 686895.8860 | 972164.4543 |
| 101 | 686900.5508 | 972184.1340 |
| 102 | 686893.3741 | 972189.5648 |
| 103 | 686892.5078 | 972190.2446 |
| 104 | 686889.3198 | 972192.6605 |
| 105 | 686887.4216 | 972193.4665 |

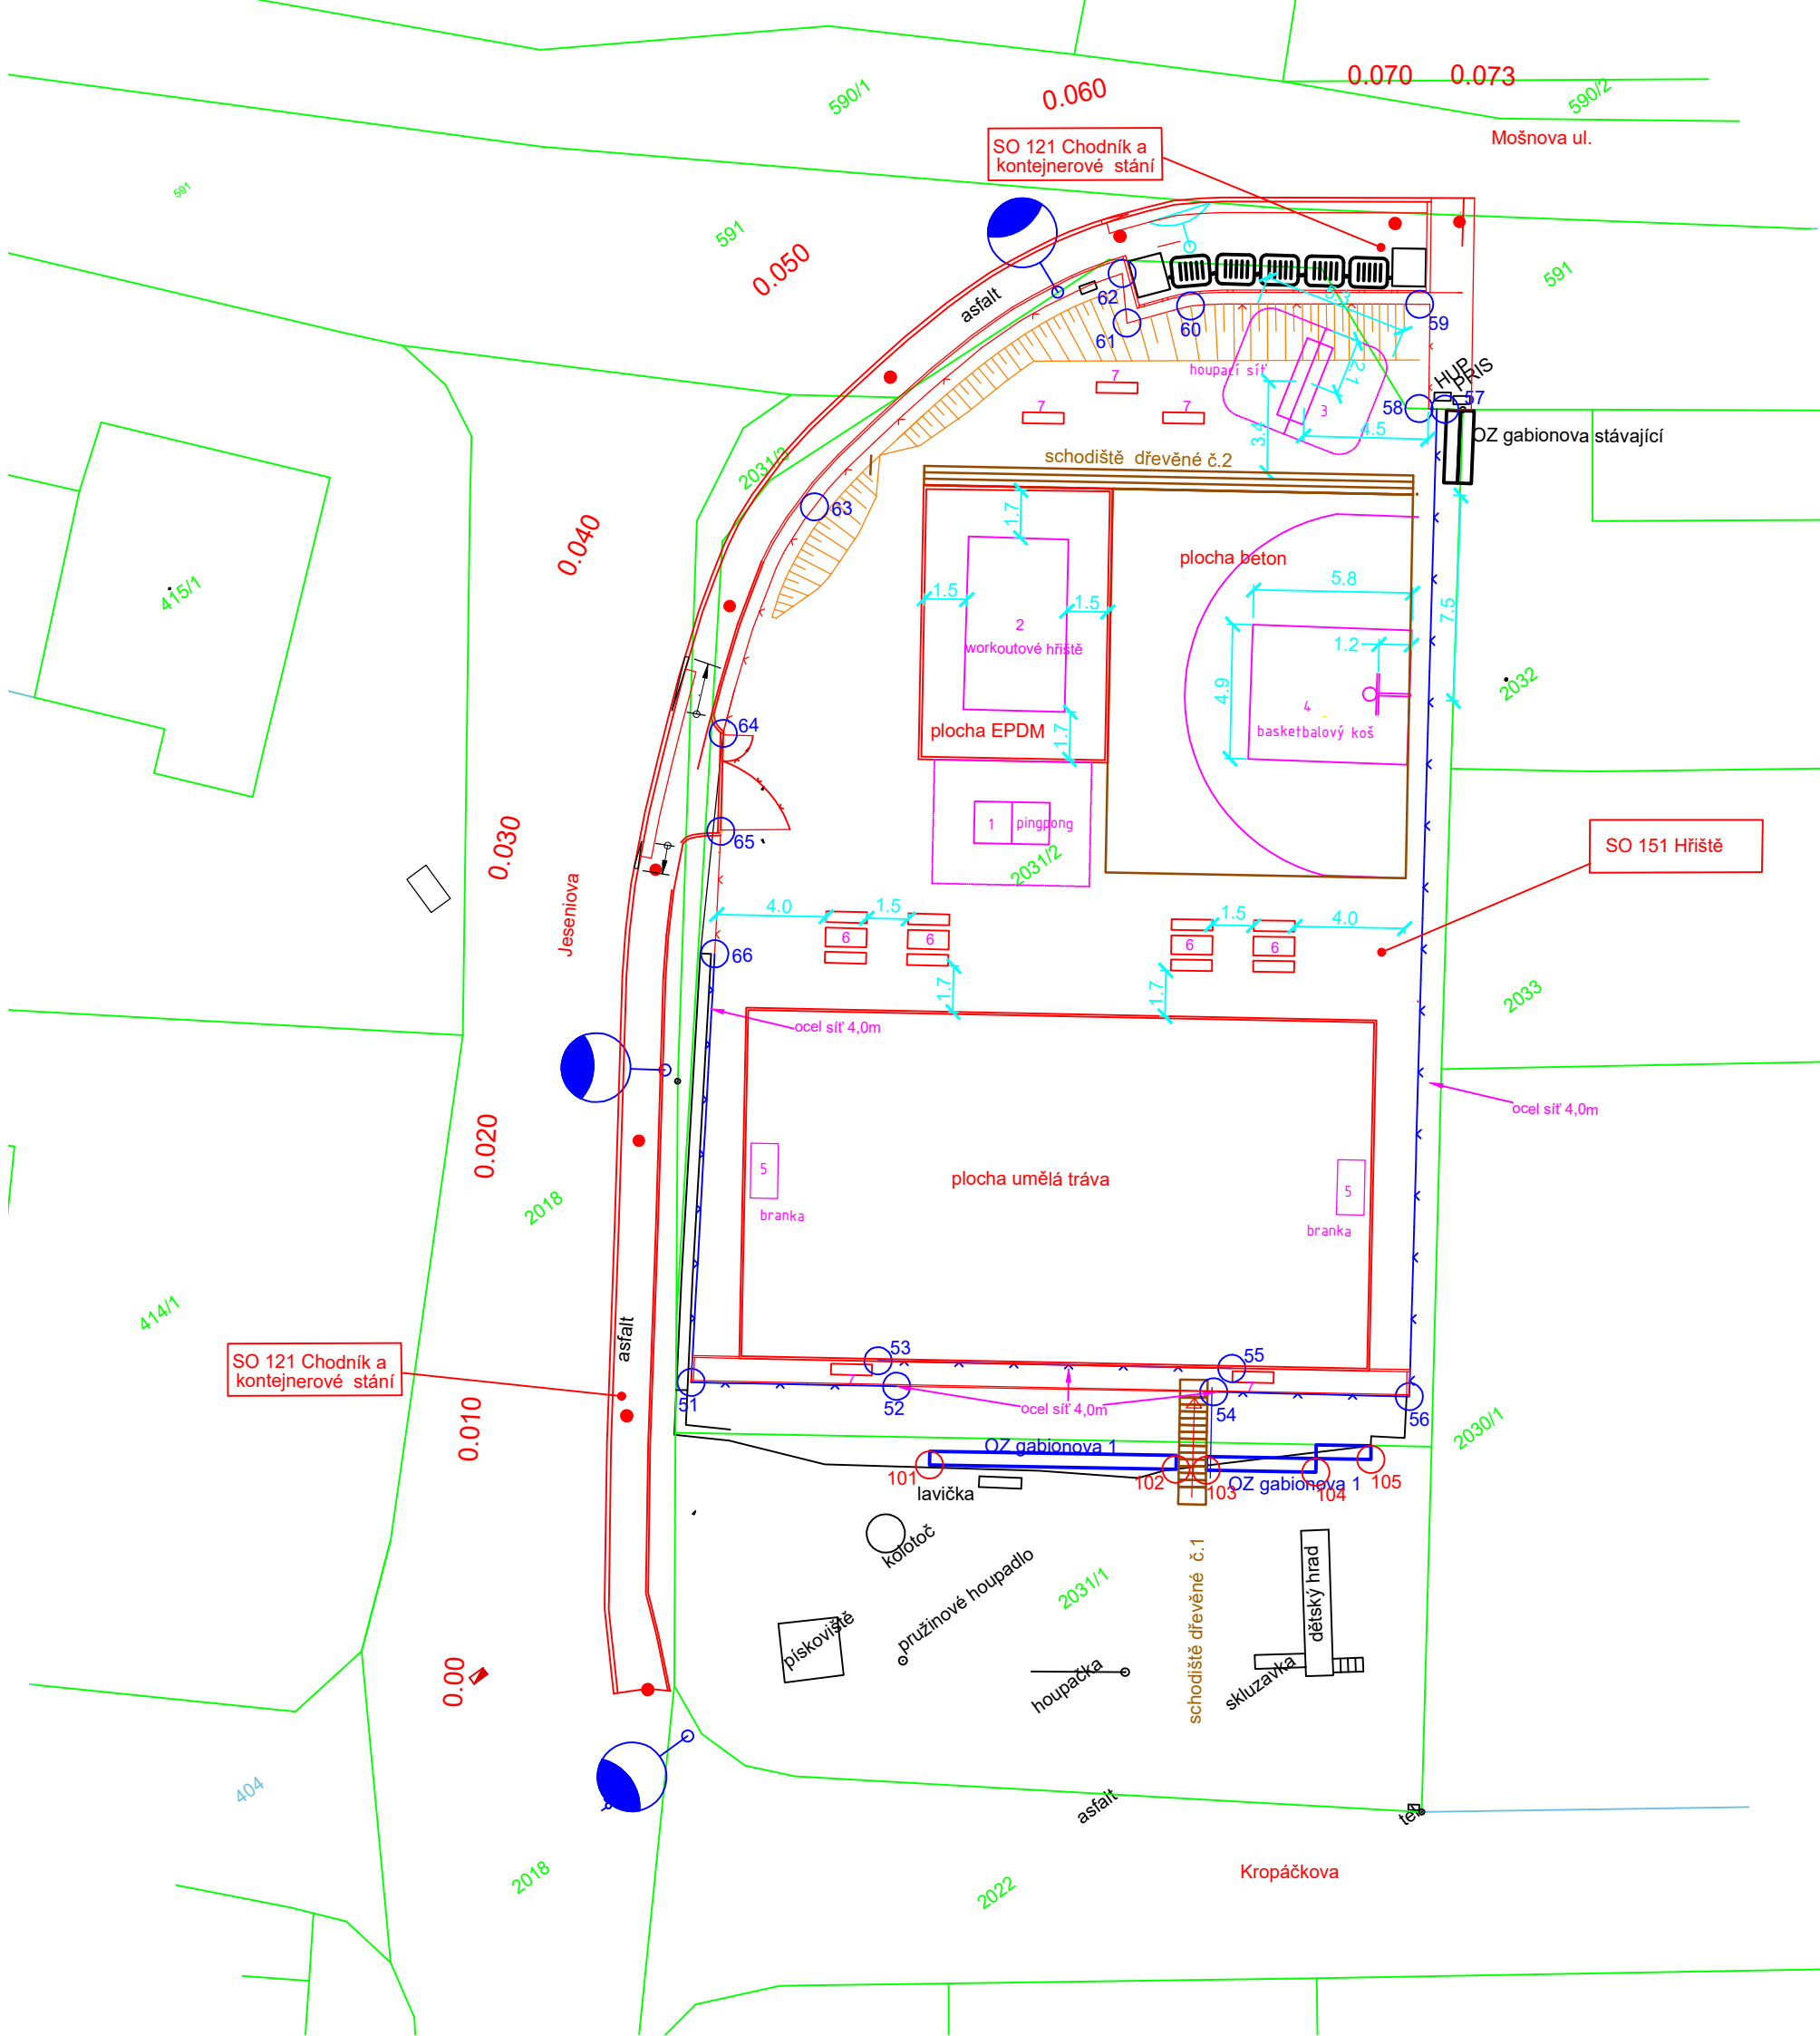

Legenda D.1.1.2.h :

- Obruby nové
- Hrany nových situací
- Opěrná zed Gabion š.0,5m, ze žulových kamenů
- Schody dřevěné
- Katastrální hranice
- Stávající situace
- Lampa VO stávající
- Zrcadlo
- Staničení
- Terén nový
- body Opěrných Zdi
- body oplocení
- body schodišť a zpevněných ploch
- Stolek, lavice, Houpací síť, ping pong - mobiliář
- Plot stávající
- Plot nový 1,5 m
- Plot nový 4,0 m

Investor : Statutární město Liberec
Nám. Dr. E. Beneše 1, 460 01 Liberec

Zpracovatel projektu : Jan Maděra
Oblačná 266, 460 01 Liberec , IČO : 460 340 13

| | | | |
|--|---------------------|--|------------------------|
| zodp. projektant: | Jan Maděra | kancelář: Kateřinská 118 463 03 Stráž nad Nisou tel. +420 608 000 649 jan.madera@email.cz | |
| vypracoval: | Jan Maděra | | |
| technická pomoc: | Ing. Vladimír Jareš | | |
| kreslil: | Ing. Petr Dostál | | |
| Název akce: Hřiště a okolí v ul Kropáčkova | | | Čísł.zak.: 25032022 |
| Lokalita: KÚ Ruprechtice (682144) | | | Datum: 08/2022 |
| Obsah: Souřadnice hlavních bodů | | | Měřítko: 1 : 250 |
| | | | Stupeň: DPS |
| | | | Příloha č.: D.1.1.2.h. |
| | | | Paré č.: |