# PŮDORYS 2.NP

MĚŘÍTKO: 1:50

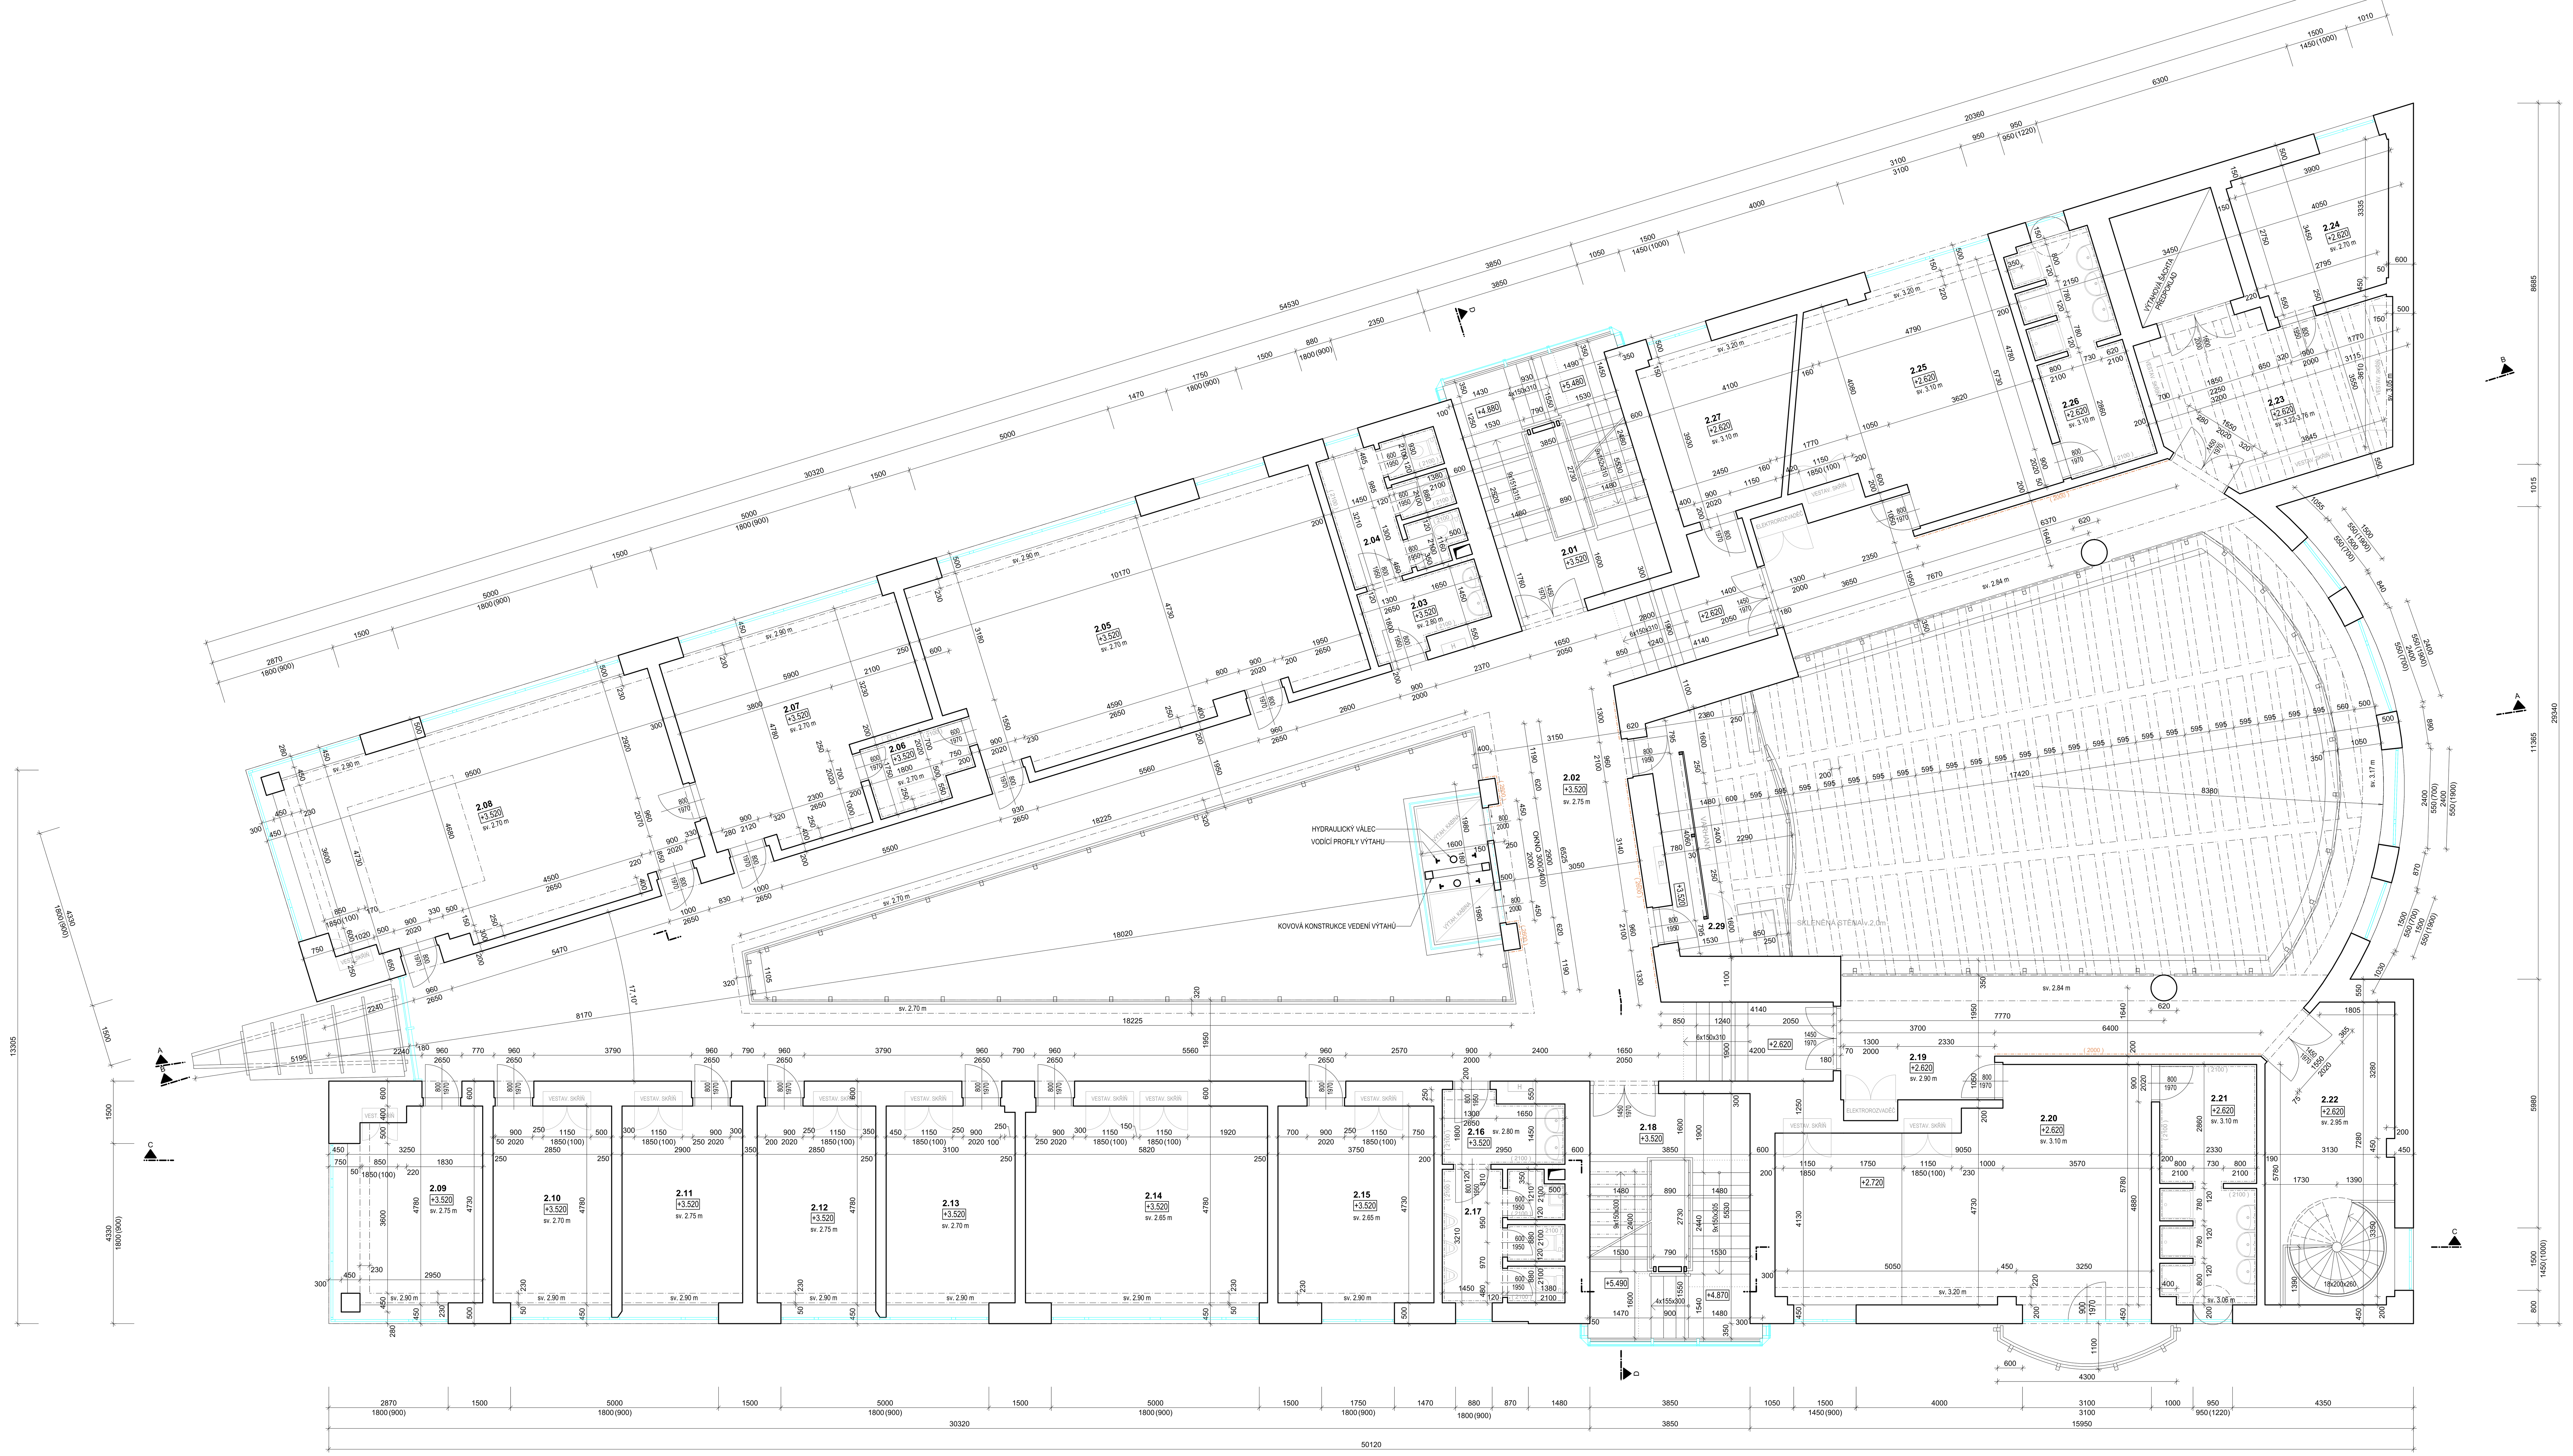

## LEGENDA MÍSTNOSTÍ

| OZNAČENÍ | NÁZEV MÍSTNOSTI | PLOCHA [m²] | PODLAHA | SV.V [m] | POZNÁMKA |
|---|---|---|---|---|---|
| 2.01 | SCHODIŠTĚ | 20.37 | KERAMICKÁ DLAŽBA | 3.12 | SV.V. U VSTUPU, KERAMICKÝ SOKL 80mm |
| 2.02 | CHODBA | 157.09 | KERAMICKÁ DLAŽBA | 2.75 | KERAMICKÝ SOKL 80mm |
| 2.03 | WC DÍVKY - PŘEDSÍŇ | 4.73 | KERAMICKÁ DLAŽBA | 2.80 | KERAMICKÝ OBKLAD 2,10m |
| 2.04 | WC DÍVKY | 8.58 | KERAMICKÁ DLAŽBA | 2.80 | KERAMICKÝ OBKLAD 2,10m |
| 2.05 | SBOROVNA | 49.79 | KOBEREC | 2.70 | |
| 2.06 | KUCHYŇKA | 4.05 | KERAMICKÁ DLAŽBA | 2.70 | KERAMICKÝ OBKLAD 2,10m |
| 2.07 | KANCELÁŘ | 25.82 | KOBEREC | 2.70 | |
| 2.08 | KANCELÁŘ | 46.41 | PLOVOUCÍ PODLAHA | 2.70 | |
| 2.09 | UČEBNA | 14.69 | KOBEREC | 2.75 | |
| 2.10 | UČEBNA | 13.60 | KOBEREC | 2.70 | |
| 2.11 | UČEBNA | 13.83 | KOBEREC | 2.75 | |
| 2.12 | UČEBNA | 13.59 | KOBEREC | 2.75 | |
| 2.13 | UČEBNA | 14.75 | KOBEREC | 2.70 | |
| 2.14 | UČEBNA | 27.74 | KOBEREC | 2.65 | |
| 2.15 | UČEBNA | 17.74 | KOBEREC | 2.65 | |
| 2.16 | WC CHLAPCI - PŘEDSÍŇ | 4.73 | KERAMICKÁ DLAŽBA | 2.80 | KERAMICKÝ OBKLAD 2,10m |
| 2.17 | WC CHLAPCI | 8.58 | KERAMICKÁ DLAŽBA | 2.80 | KERAMICKÝ OBKLAD 2,10m |
| 2.18 | SCHODIŠTĚ | 20.33 | KERAMICKÁ DLAŽBA | 3.12 | SV.V. U VSTUPU, KERAMICKÝ SOKL 80mm |
| 2.19 | BALKÓN | 62.40 | KOBEREC | 2.90 | |
| 2.20 | SALONEK | 43.72 | KOBEREC | 3.10 | |
| 2.21 | KOUPELNA | 13.00 | KERAMICKÁ DLAŽBA | 3.10 | KERAMICKÝ OBKLAD 2,10m |
| 2.22 | SCHODIŠŤOVÁ HALA | 18.51 | PLOVOUCÍ PODLAHA | 2.95 | |
| 2.23 | HALA | 21.35 | PVC | 3.22 | SV.V.MAX. 3,77m |
| 2.24 | UČEBNA | 12.26 | KOBEREC | 2.70 | |
| 2.25 | KABINET | 29.44 | KOBEREC | 3.10 | |
| 2.26 | KOUPELNA | 11.90 | KERAMICKÁ DLAŽBA | 3.10 | KERAMICKÝ OBKLAD 2,10m |
| 2.27 | UČEBNA | 13.31 | KOBEREC | 3.10 | |
| 2.29 | BALKÓN | 15.77 | KOBEREC | 2.05 | |

PLOCHA MÍSTNOSTÍ CELKEM: 708.08

## LEGENDA MATERIÁLU

- STÁVAJÍCÍ ZDIVO (ŽB, CP)
- STÁVAJÍCÍ OKNA
- STÁVAJÍCÍ DVEŘE VČETNĚ OCELOVÝCH ZÁRUBNÍ
- STÁVAJÍCÍ KERAMICKÝ OBKLAD
- STÁVAJÍCÍ DŘEVĚNÝ OBKLAD

PARÉ:

| | |
|---|---|
| ±0,000 = PODLAHA V 1.NP | GENERÁLNÍ PROJEKTANT: FS Vision, FS Vision, s.r.o., IČ: 227 92 902, mobil: +420 777 179 927, email: kejik@fsvision.cz |
| HLAVNÍ PROJEKTANT: Ing. arch. Jindřich Kejík, FS Vision, s.r.o., IČ: 227 92 902, B. Němcové 54/9, Liberec 5 | VYPRACOVAL: Ing. Jiří Šubr, Email: subr@fsvision.cz; KONTROLOVAL: Ing. Martin Sehnoutka, ČKAIT 0501337, Mobil: 724 653 100, Email: sehnoutka@fsvision.cz |
| KRAJ: Liberecký | OBEC: Liberec |
| INVESTOR: Statutární město Liberec, Nám. Dr. E. Beneše 1, 460 59 Liberec, IČO: 00262978 | |
| AKCE - NÁZEV, MÍSTO: PASPORT OBJEKTU - zaměření a zakreslení stávajícího stavu; ZUŠ, Liberec I-Staré Město [408638]; č.p. 1359; stavba občanského vybavení; Parc. č.: 496/2, Obec: Liberec [563889], K.ú.: Liberec [682039] | STUPEŇ PD: **PASPORT** |
| | FORMÁT: 24xA4; MĚŘÍTKO: 1:50 |
| ČÁST PROJEKTU: D. ZJEDNODUŠENÁ VÝKRESOVÁ DOKUMENTACE | DATUM: 30.05.2024; ČÍSLO VÝKRESU: D.03 |
| PŘÍLOHA: **PŮDORYS 2.NP** | STAV. OBJEKT: |

V/Š = 834 / 1570 (1.31m2)

Allplan 2023