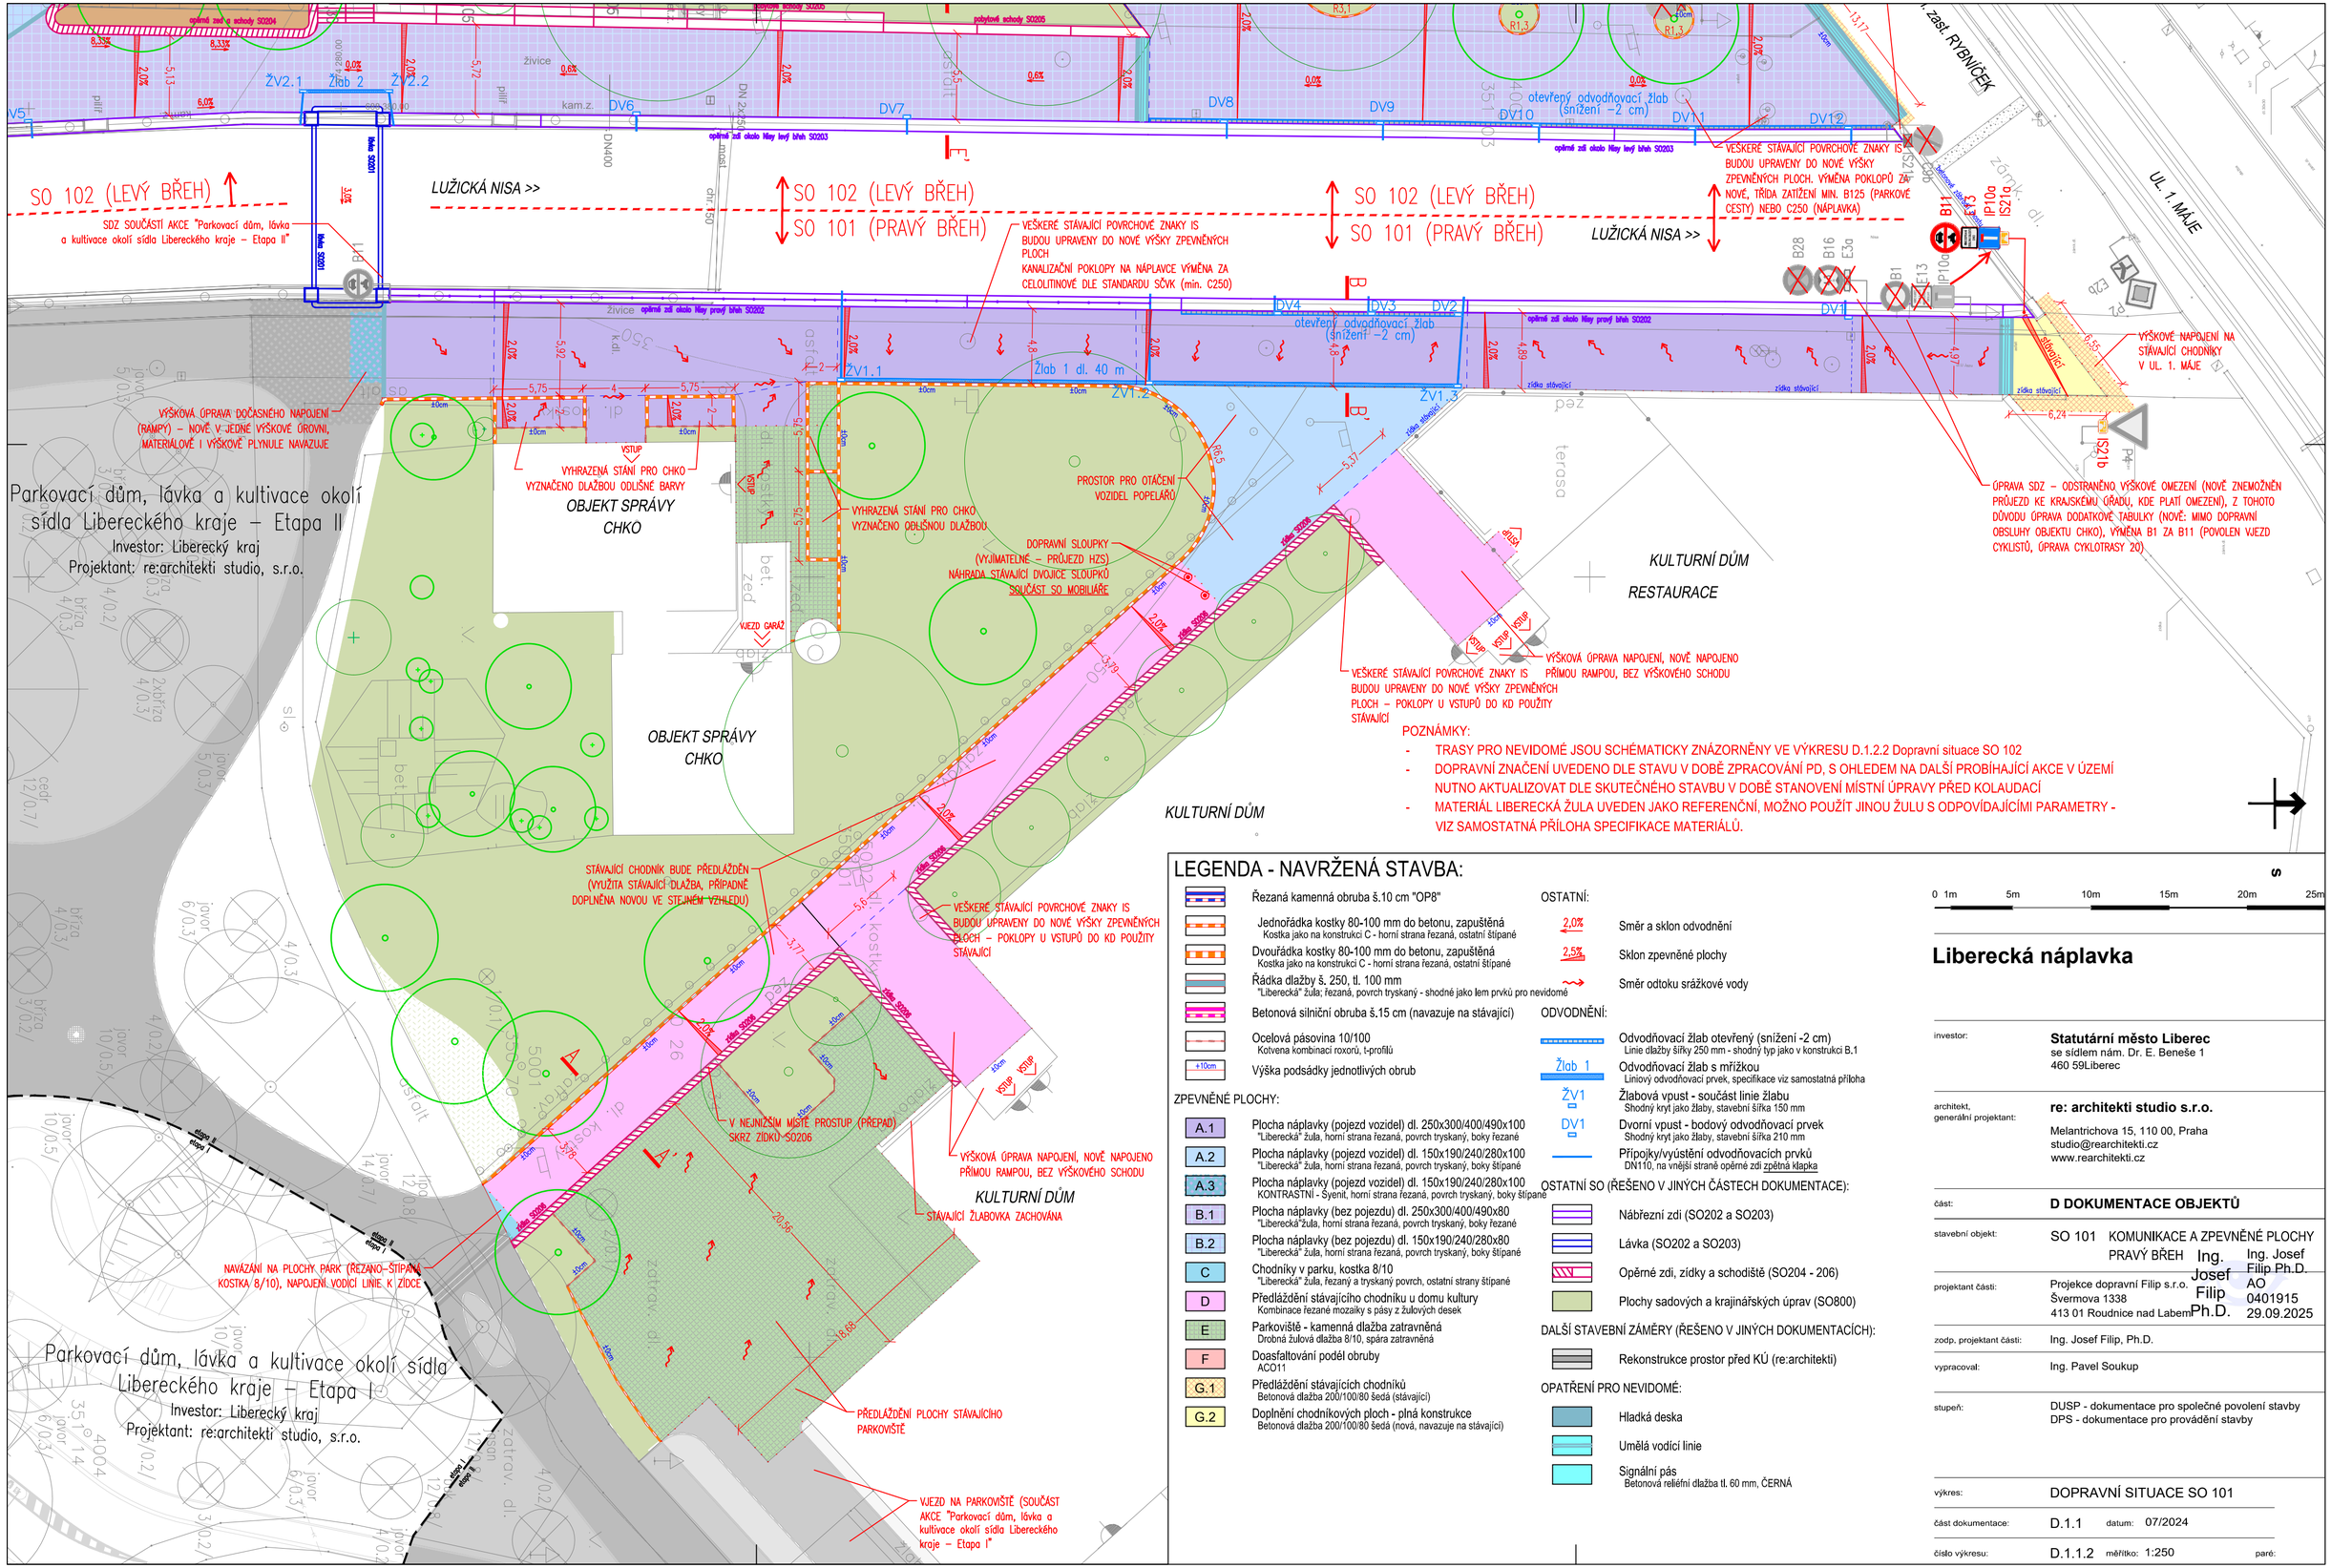

LEGENDA - NAVRŽENÁ STAVBA:

- Řezaná kamenná obruba š.10 cm "OP8"
- Jednořádka kostky 80-100 mm do betonu, zapuštěná – Kostka jako na konstrukci C - horní strana řezaná, ostatní štípané
- Dvouřádka kostky 80-100 mm do betonu, zapuštěná – Kostka jako na konstrukci C - horní strana řezaná, ostatní štípané
- Řádka dlažby š. 250, tl. 100 mm – "Liberecká" žula; řezaná, povrch tryskaný - shodné jako lem prvků pro nevidomé
- Betonová silniční obruba š.15 cm (navazuje na stávající)
- Ocelová pásovina 10/100 – Kotvena kombinací roxorů, t-profilů
- +10cm – Výška podsádky jednotlivých obrub

ZPEVNĚNÉ PLOCHY:

- A.1 – Plocha náplavky (pojezd vozidel) dl. 250x300/400/490x100 – "Liberecká" žula, horní strana řezaná, povrch tryskaný, boky řezané
- A.2 – Plocha náplavky (pojezd vozidel) dl. 150x190/240/280x100 – "Liberecká" žula, horní strana řezaná, povrch tryskaný, boky štípané
- A.3 – Plocha náplavky (pojezd vozidel) dl. 150x190/240/280x100 – KONTRASTNÍ - Šyenit, horní strana řezaná, povrch tryskaný, boky štípané
- B.1 – Plocha náplavky (bez pojezdu) dl. 250x300/400/490x80 – "Liberecká"žula, horní strana řezaná, povrch tryskaný, boky řezané
- B.2 – Plocha náplavky (bez pojezdu) dl. 150x190/240/280x80 – "Liberecká" žula, horní strana řezaná, povrch tryskaný, boky štípané
- C – Chodníky v parku, kostka 8/10 – "Liberecká" žula, řezaný a tryskaný povrch, ostatní strany štípané
- D – Předláždění stávajícího chodníku u domu kultury – Kombinace řezané mozaiky s pásy z žulových desek
- E – Parkoviště - kamenná dlažba zatravněná – Drobná žulová dlažba 8/10, spára zatravněná
- F – Doasfaltování podél obruby – ACO11
- G.1 – Předláždění stávajících chodníků – Betonová dlažba 200/100/80 šedá (stávající)
- G.2 – Doplnění chodníkových ploch - plná konstrukce – Betonová dlažba 200/100/80 šedá (nová, navazuje na stávající)

OSTATNÍ:

- 2,0% – Směr a sklon odvodnění
- 2,5% – Sklon zpevněné plochy
- Směr odtoku srážkové vody

ODVODNĚNÍ:

- Odvodňovací žlab otevřený (snížení -2 cm) – Linie dlažby šířky 250 mm - shodný typ jako v konstrukci B.1
- Žlab 1 – Odvodňovací žlab s mřížkou – Liniový odvodňovací prvek, specifikace viz samostatná příloha
- ŽV1 – Žlabová vpust - součást linie žlabu – Shodný kryt jako žlaby, stavební šířka 150 mm
- DV1 – Dvorní vpust - bodový odvodňovací prvek – Shodný kryt jako žlaby, stavební šířka 210 mm
- Přípojky/vyústění odvodňovacích prvků – DN110, na vnější straně opěrné zdi zpětná klapka

OSTATNÍ SO (ŘEŠENO V JINÝCH ČÁSTECH DOKUMENTACE):

- Nábřežní zdi (SO202 a SO203)
- Lávka (SO202 a SO203)
- Opěrné zdi, zídky a schodiště (SO204 - 206)
- Plochy sadových a krajinářských úprav (SO800)

DALŠÍ STAVEBNÍ ZÁMĚRY (ŘEŠENO V JINÝCH DOKUMENTACÍCH):

- Rekonstrukce prostor před KÚ (re:architekti)

OPATŘENÍ PRO NEVIDOMÉ:

- Hladká deska
- Umělá vodící linie
- Signální pás – Betonová reliéfní dlažba tl. 60 mm, ČERNÁ

0 1m 5m 10m 15m 20m 25m

Liberecká náplavka

investor:	**Statutární město Liberec** se sídlem nám. Dr. E. Beneše 1 460 59Liberec
architekt, generální projektant:	**re: architekti studio s.r.o.** Melantrichova 15, 110 00, Praha studio@rearchitekti.cz www.rearchitekti.cz
část:	**D DOKUMENTACE OBJEKTŮ**
stavební objekt:	SO 101 KOMUNIKACE A ZPEVNĚNÉ PLOCHY PRAVÝ BŘEH
projektant části:	Projekce dopravní Filip s.r.o. Švermova 1338 413 01 Roudnice nad Labem
zodp. projektant části:	Ing. Josef Filip, Ph.D.
vypracoval:	Ing. Pavel Soukup
stupeň:	DUSP - dokumentace pro společné povolení stavby DPS - dokumentace pro provádění stavby
výkres:	DOPRAVNÍ SITUACE SO 101
část dokumentace:	D.1.1 datum: 07/2024
číslo výkresu:	D.1.1.2 měřítko: 1:250 paré:

Ing. Josef Filip Ph.D. AO 0401915 29.09.2025