PŮDORYS M 1 : 100

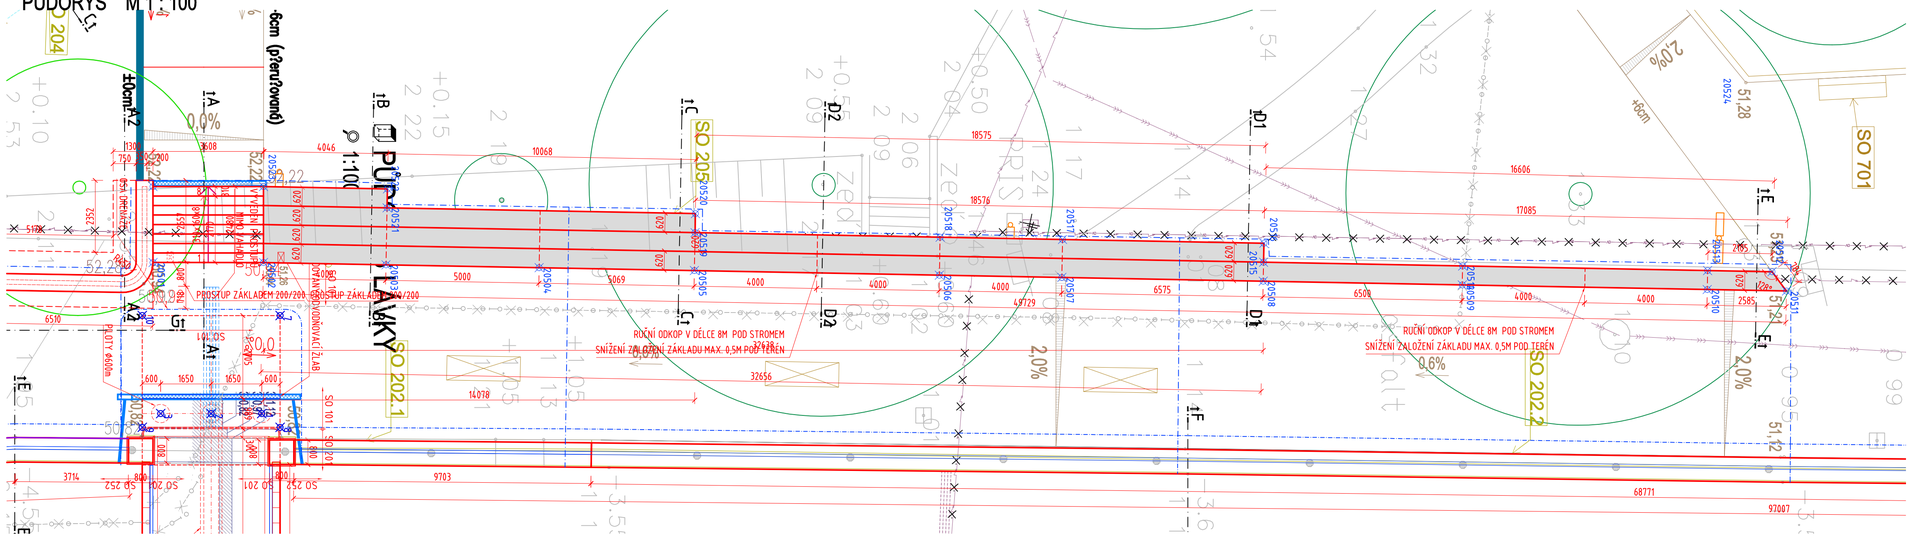

POHLED M 1 : 100

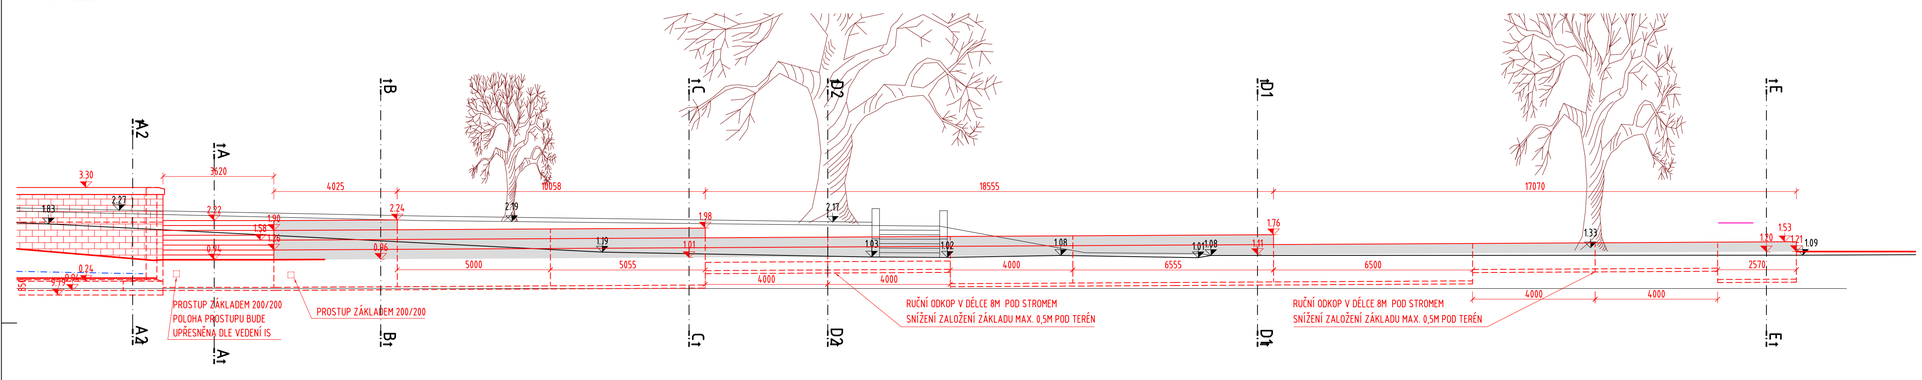

CHARAKTERISTICKÝ PŘÍČNÝ ŘEZ B-B
M 1 : 50

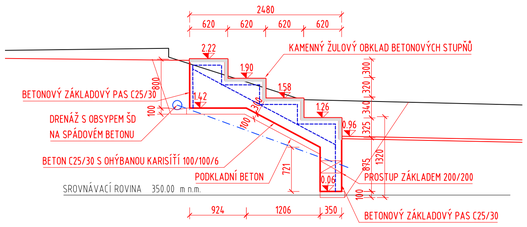

CHARAKTERISTICKÝ PŘÍČNÝ ŘEZ C-C
M 1 : 50

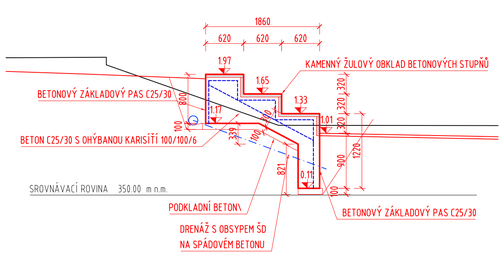

CHARAKTERISTICKÝ PŘÍČNÝ ŘEZ D1-D1
M 1 : 50

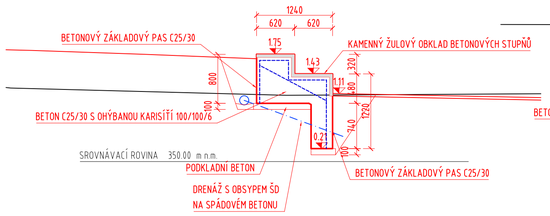

CHARAKTERISTICKÝ PŘÍČNÝ ŘEZ D2-D2
M 1 : 50

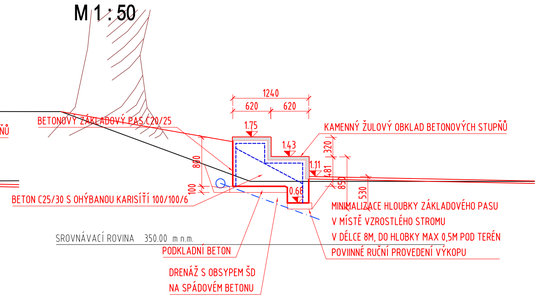

CHARAKTERISTICKÝ PŘÍČNÝ ŘEZ E-E
M 1 : 50

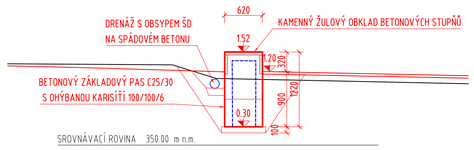

POZNÁMKA:
-VEŠKERÉ PLOCHY BETONU VE STYKU SE ZEMINOU BUDOU OPATŘENY NÁTĚREM ALP+2xALN PROTI ZEMNÍ VLHKOSTI
-VŠECHNY PRACOVNÍ SPÁRY BUDOU PŘIZNÁNY VLOŽENÍM LIŠTY DO BEDNĚNÍ A PŘETMELENY
-VŠECHNY POHLEDOVÉ HRANY MONOLITICKÝCH ČÁSTÍ BUDOU ZKOSENY NA 15/15mm PRO ZNÍŽENÍ RIZIKA URAŽENÍ HRANY
-BEDNĚNÍ POHLEDOVÝCH PLOCH BUDE PROVEDENO DLE POŽADAVKU ARCHITEKTA BUĎ Z NEHOBLOVANÉHO ŘEZIVA NA PERO A DRÁŽKU NEBO Z HLADKÝCH VELKOPLOŠNÝCH BEDNÍCÍCH DESEK (KATEGORIE POVRCHU B DLE TKP 18)
-BEDNĚNÍ SKRYTÝCH PLOCH BUDE PROVEDENO Z HLADKÝCH VELKOPLOŠNÝCH BEDNÍCÍCH DESEK (KATEGORIE POVRCHU C DLE TKP 18)
-ZÁKRES INŽENÝRSKÝCH SÍTÍ JE DLE VYJÁDŘENÍ SPRÁVCŮ SÍTÍ POUZE ORIENTAČNÍ
-DODAVATEL STAVBY JE POVINEN PŘED ZAPOČETÍM STAVEBNÍCH PRACÍ DANÉ SÍTĚ VÝŠKOVĚ I POLOHOVĚ VYTÝČIT
VEŠKERÉ INŽENÝRSKÉ SÍTĚ BUDOU V MÍSTĚ KŘÍŽENÍ S PROTIPOVODŇOVOU ZÍDKOU OCHRÁNĚNY DLE POŽADAVKŮ JEJICH SPRÁVCŮ.
PŘEDPOKLAD PROJEKTANTA: ULOŽENÍ SÍTÍ DO PŮLENÝCH OCELOVÝCH CHRÁNIČEK.

SOUŘADNICOVÝ SYSTÉM: JTSK
VÝŠKOVÝ SYSTÉM: BPV

PŘESNOST VYTÝČENÍ DLE:
ČSN 73 0420-1 PŘESNOST VYTYČOVÁNÍ STAVEB - ČÁST 1: ZÁKLADNÍ POŽADAVKY
ČSN 73 0420-1 PŘESNOST VYTYČOVÁNÍ STAVEB - ČÁST 2: VYTYČOVACÍ ODCHYLKY

TŘÍDA PŘESNOSTI 10 DLE TABULKY Č.3 TKP KAPITOLY 1, PŘÍLOHY Č.9
- TOLERANCE ROVNOSTI POD LATÍ O DÉLCE 2M JE 10MM
- MEZNÍ ODCHYLKA SVISLOSTI H/200
- GEOMETRICKÁ PŘESNOST ROZMĚRŮ DLE TABULKY Č.1 TKP KAPITOLY 1 PŘÍLOHY Č.9

BETON ČSN EN 206-1:

BETON	OZNAČENÍ
PODKLADNÍ VRSTVY	C 12/15 - XC0 (CZ, F.1)-Cl 1.0-Dmax 22-S3
ZÁKLADY A DŘÍKY ZDÍ	C 25/30 - XC2,XF2 (CZ, F.1)-Cl 0.4-Dmax 22-S3

OCEL:

DRUH	OZNAČENÍ	KRYTÍ
BETONÁŘSKÁ VÝZTUŽ	B 500B	MIN.40MM, JMEN.50MM

VYTÝČENÍ

BOD	Y [m]	X [m]
20501	688385.503	974281.496
20502	688385.503	974277.888
20503	688385.428	974273.889
20504	688385.334	974268.890
20505	688385.239	974263.822
20506	688385.090	974255.823
20507	688385.015	974251.824
20508	688384.892	974245.250
20509	688384.770	974238.751
20510	688384.621	974230.752
20511	688384.572	974228.168
20512	688385.201	974228.636
20513	688385.240	974230.741
20514	688385.390	974238.739
20515	688385.512	974245.238
20516	688386.131	974245.227
20517	688386.254	974251.801
20518	688386.328	974255.800
20519	688386.479	974263.799
20520	688387.099	974263.788
20521	688387.287	974273.854
20522	688387.907	974273.843
20523	688387.983	974277.888
20524	688387.983	974281.496

LEGENDA

- KAMENNÁ ŘÍMSA
- HRANICE KATASTRU
- GEODETICKÉ ZAMĚŘENÍ
- NAVAZUJÍCÍ STAVEBNÍ OBJEKTY
- NOVÉ STAVEBNÍ OBJEKTY
- STÁVAJÍCÍ STAV

Liberecká náplavka

investor:	Statutární město Liberec se sídlem nám. Dr. E. Beneše 1, 460 59 Liberec
architekt, generální projektant:	**re: architekti studio s.r.o.** Melantrichova 15, 110 00, Praha studio@rearchitekti.cz www.rearchitekti.cz
část:	**D - dokumentace objektů**
stavební objekt:	**SO 205 Pobytové schody**
projektant části:	Projektová kancelář VANER s.r.o. V Horkách 101/1 460 07 Liberec 9
zodp. projektant části:	Ing. Tomáš Humpal
vypracoval:	Ing. arch. Daniel Vejstrk
stupeň:	DUSP - dokumentace pro společné povolení stavby DPS - dokumentace pro provádění stavby
výkres:	**Dispoziční výkres**
část dokumentace:	**D.3.4** datum: 07/2024
číslo výkresu:	**D.3.4.2** měřítko: 1:100 1:50 paré: