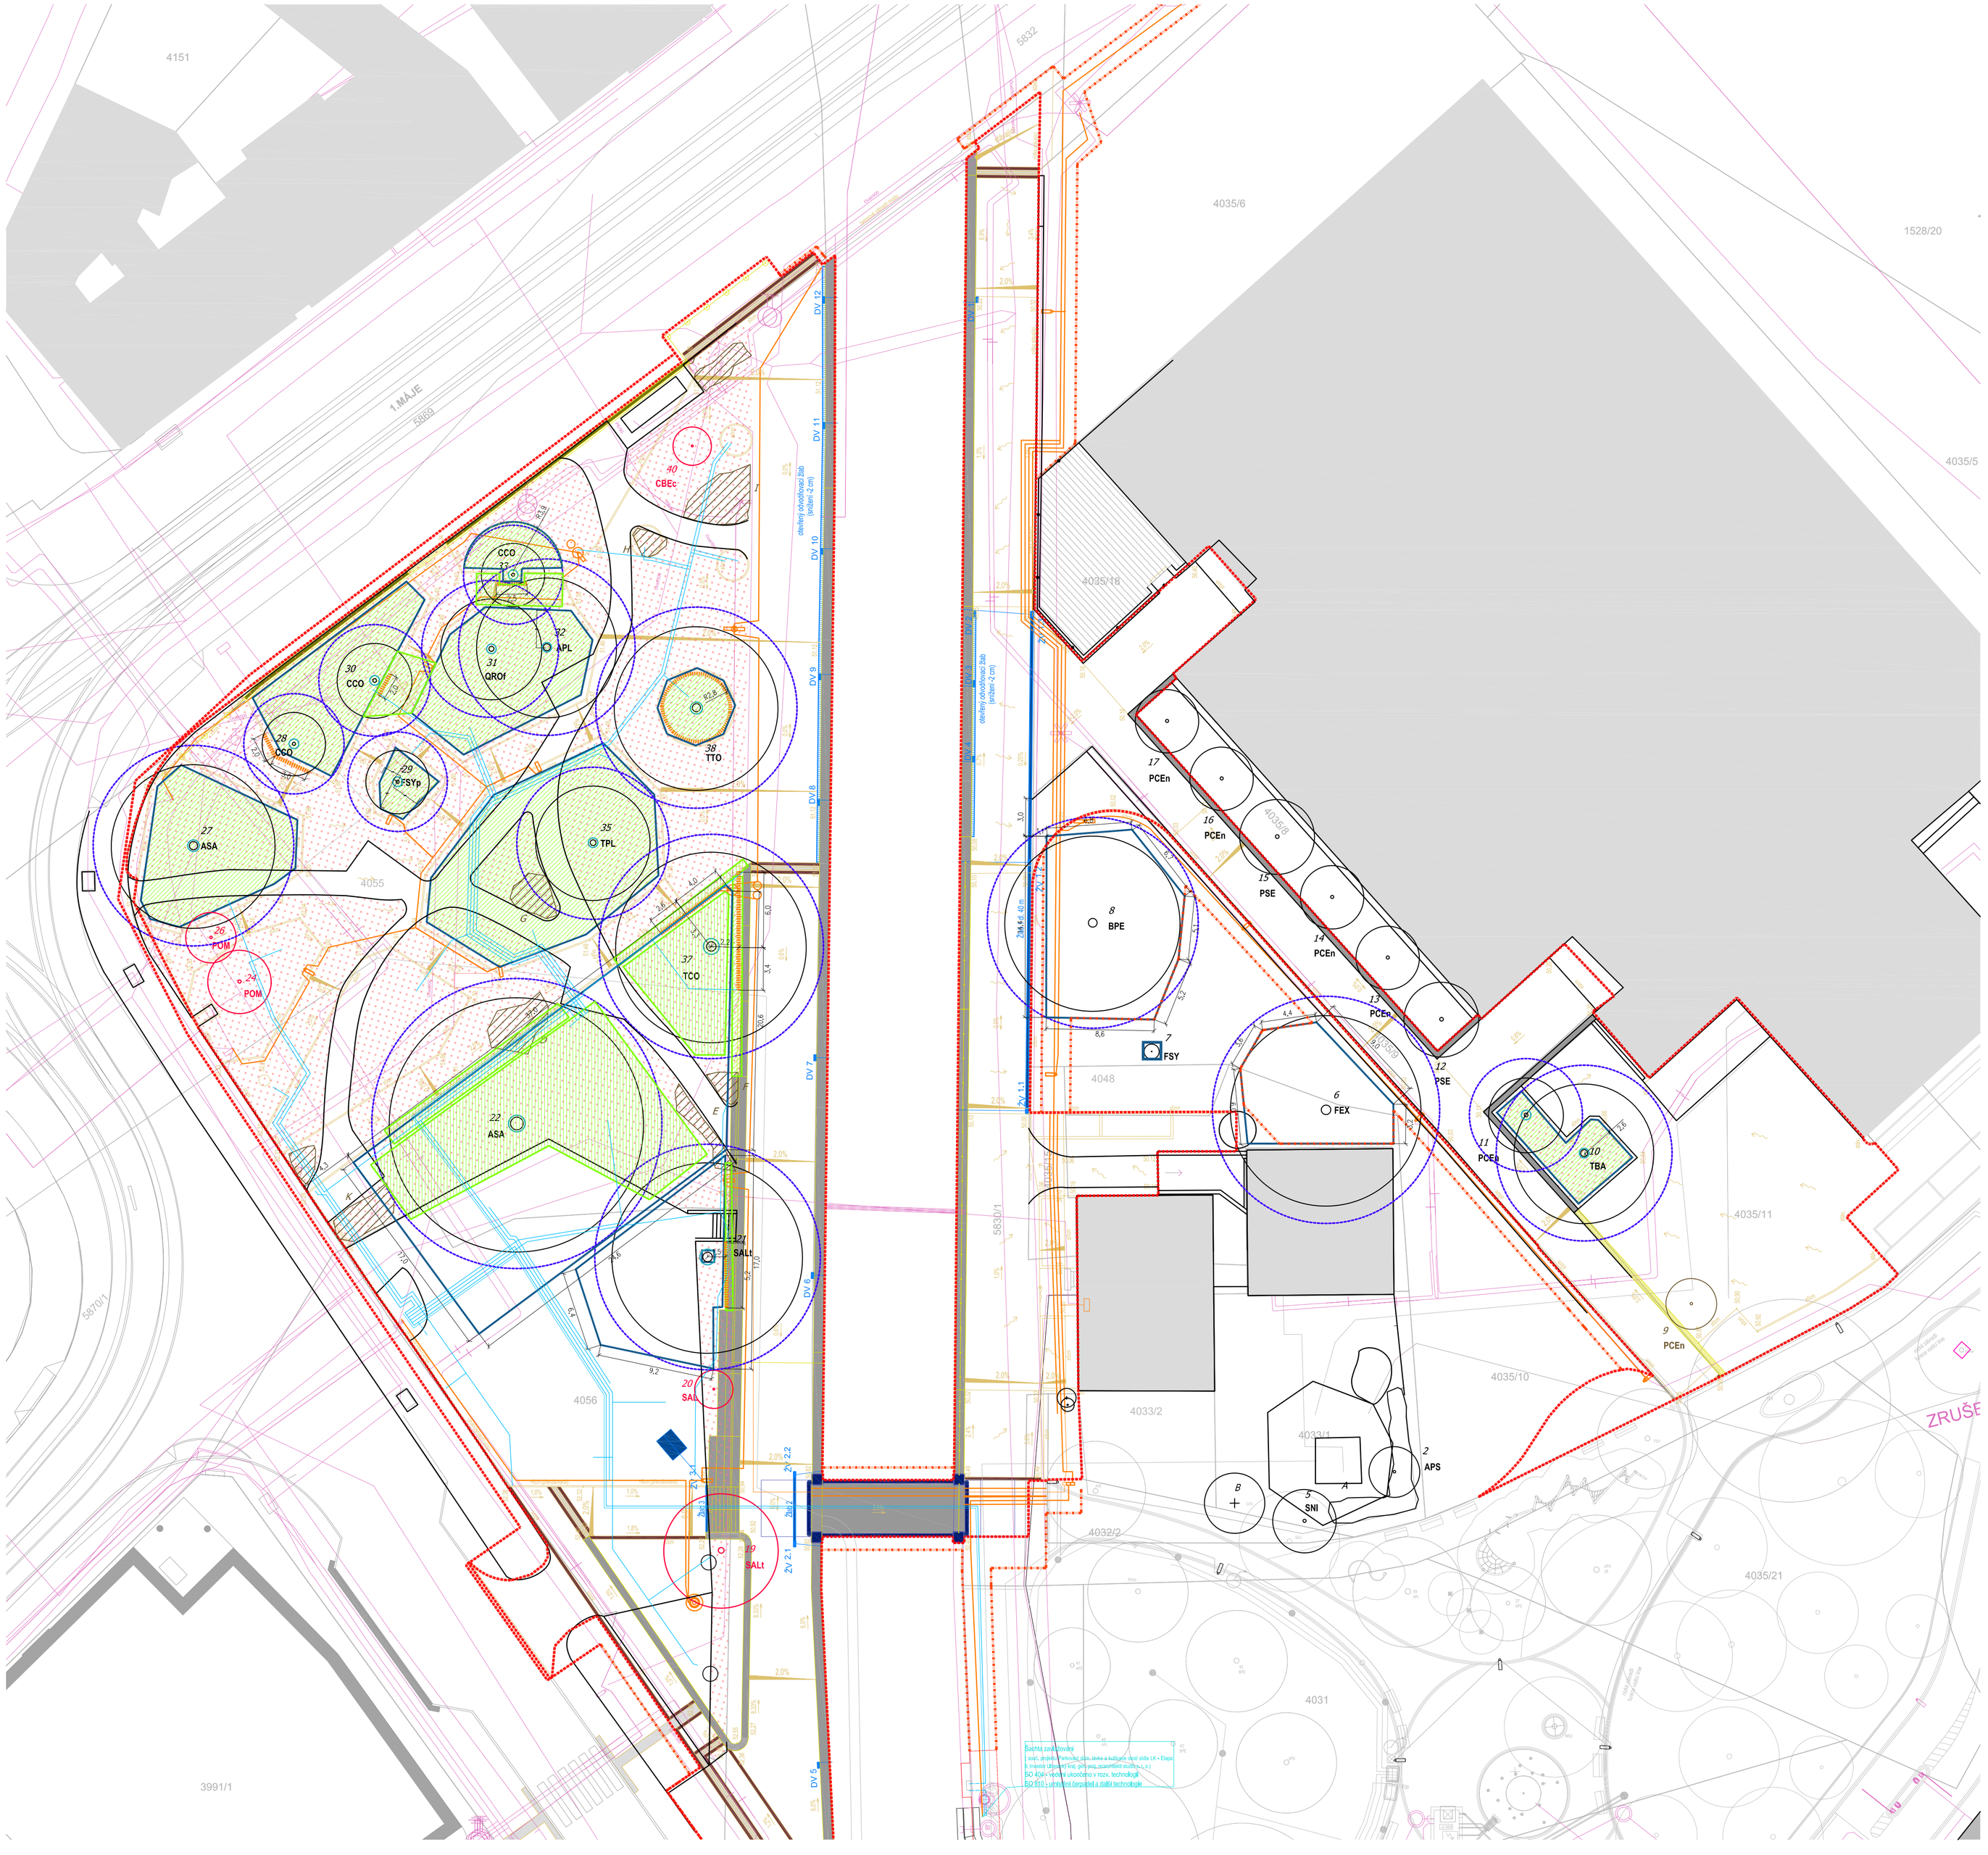

LEGENDA:

- trvalý zábor
- mapa katastru nemovitostí
- stávající polohopis
- hranice VKP
- hrany návrhu

E.1 KÁCENÍ DŘEVIN

- strom stávající ponechaný
- strom stávající mimo řešené území
- strom stávající kácený, vyžadující povolení ke kácení / 5 ks (10 ULA)
- strom stávající kácený, nevyžadující povolení ke kácení / 1 ks
- keřová skupina odstraňovaná podprůměrně rozlohy

F.1 ODSTRANĚNÍ STÁVAJÍCÍHO VEGETAČNÍHO POKRYVU

- vegetační pokryv odstraňovaný / strţení drnu, mocnost 50 mm
- vegetační pokryv odstraňovaný / ochrana kořenové zóny / bez strţení drnu

E.2 PONECHANÉ DŘEVINY DOTČENÉ STAVBOU

- stromy a keř s pěstebním opatřením / 14 ks
- ochrana kořenové zóny ponechaného stromu, ruční demolice objektů a zpevněných ploch, ruční liniové výkopy, nebude provedeno strţení travního drnu
- ochranné oplocení stávajících dřevin / plošné a liniové výkopy pomocí pneumatického rýče (Air spade) / ruční výkopy
- plošné a liniové výkopy pomocí pneumatického rýče (Air spade) / ruční výkopy / mimo ochranné oplocení
- realizace kořenové clony

VEDENÍ TI

- stávající inženýrské sítě
- zrušené inženýrské sítě
- inženýrské sítě rušené v rámci akce
- inženýrské sítě navržené – veřejné osvětlení
- inženýrské sítě navržené – automatická závlaha

POUŽITÉ ZKRATKY DRUHŮ STROMŮ:

APL	Acer platanoides	Javor mléč
APS	Acer pseudoplatanus	Javor klen
ASA	Acer saccharinum	Javor stříbrný
BPE	Betula pendula	Bříza bělokorá
CBEc	Carpinus betulus 'Columnaris'	Habr obecný
CCO	Corylus colurna	Líska turecká
FEX	Fraxinus excelsior	Jasan ztepilý
FSY	Fagus sylvatica	Buk lesní
FSYp	Fagus sylvatica 'Pendula'	Buk lesní
FSYf	Fagus sylvatica 'Fastigiata'	Buk lesní
GBI	Ginkgo biloba	Jinan dvoulaločný
PRO	Pinus rotundata	Borovice blatka
PDO	Prunus domestica	Třešeň
PCE	Prunus cerasifera	Slivoň myrobalán
PCEn	Prunus cerasifera 'Nigra'	Slivoň myrobalán
POM	Picea omorika	Smrk omorika
PPUg	Picea pungens 'Glauca'	Smrk pichlavý
PSE	Prunus semulata cv.	Třešeň pěvitá
PSEp	Prunus semulata 'Pendula'	Třešeň pěvitá
SAL	Salix alba	Vrba bílá
SALt	Salix alba 'Tristis'	Vrba bílá 'Tristis'
TBA	Taxus baccata	Tis červený
TCO	Tilia cordata	Lípa malolistá
TPL	Tilia platyphyllos	Lípa velkolistá
TTO	Tilia tomentosa	Lípa stříbrná
QROf	Quercus robur 'Fastigiata'	Dub letní
SNI	Sambucus nigra	Bez černý

POZNÁMKA:

- nedílnou součástí dokumentace je technická zpráva

OZN. REVIZE: R 03/202501
DATUM: 01/2025
POPIS REVIZE:

ÚPRAVA ROZSAHU KÁCENÍ A PONECHANÝCH STROMŮ DLE SKUTEČNOSTI

0 2,5m 5m 12,5m 25m

Liberecká náplavka

investor:	**Statutární město Liberec** se sídlem nám. Dr. E. Beneše 1 460 59 Liberec 1
architekt, generální projektant:	**re: architekti studio s.r.o.** Melantrichova 15, 110 00, Praha studio@rearchitekti.cz www.rearchitekti.cz
část:	**D - DOKUMENTACE OBJEKTŮ**
stavební objekt:	**SO 800 VEGETAČNÍ ÚPRAVY**
projektant stavebního objektu:	symbio studio s.r.o. Malinovského náměstí 603/4 602 00 Brno
zodp. projektant SO:	Ing. Pavla Drbalová / čka 04655
vypracoval:	Ing. Pavla Drbalová Ing. Marie Gelová Ing. Sandra Chlebovská
stupeň:	DUSP / DPS
výkres:	**SITUACE - PŘÍPRAVA ÚZEMÍ A OCHRANA DŘEVIN NA STAVENIŠTI**
část dokumentace:	**D.7** datum: 07 / 2024
číslo výkresu:	**D.7.3** měřítko: 1:250 paré: