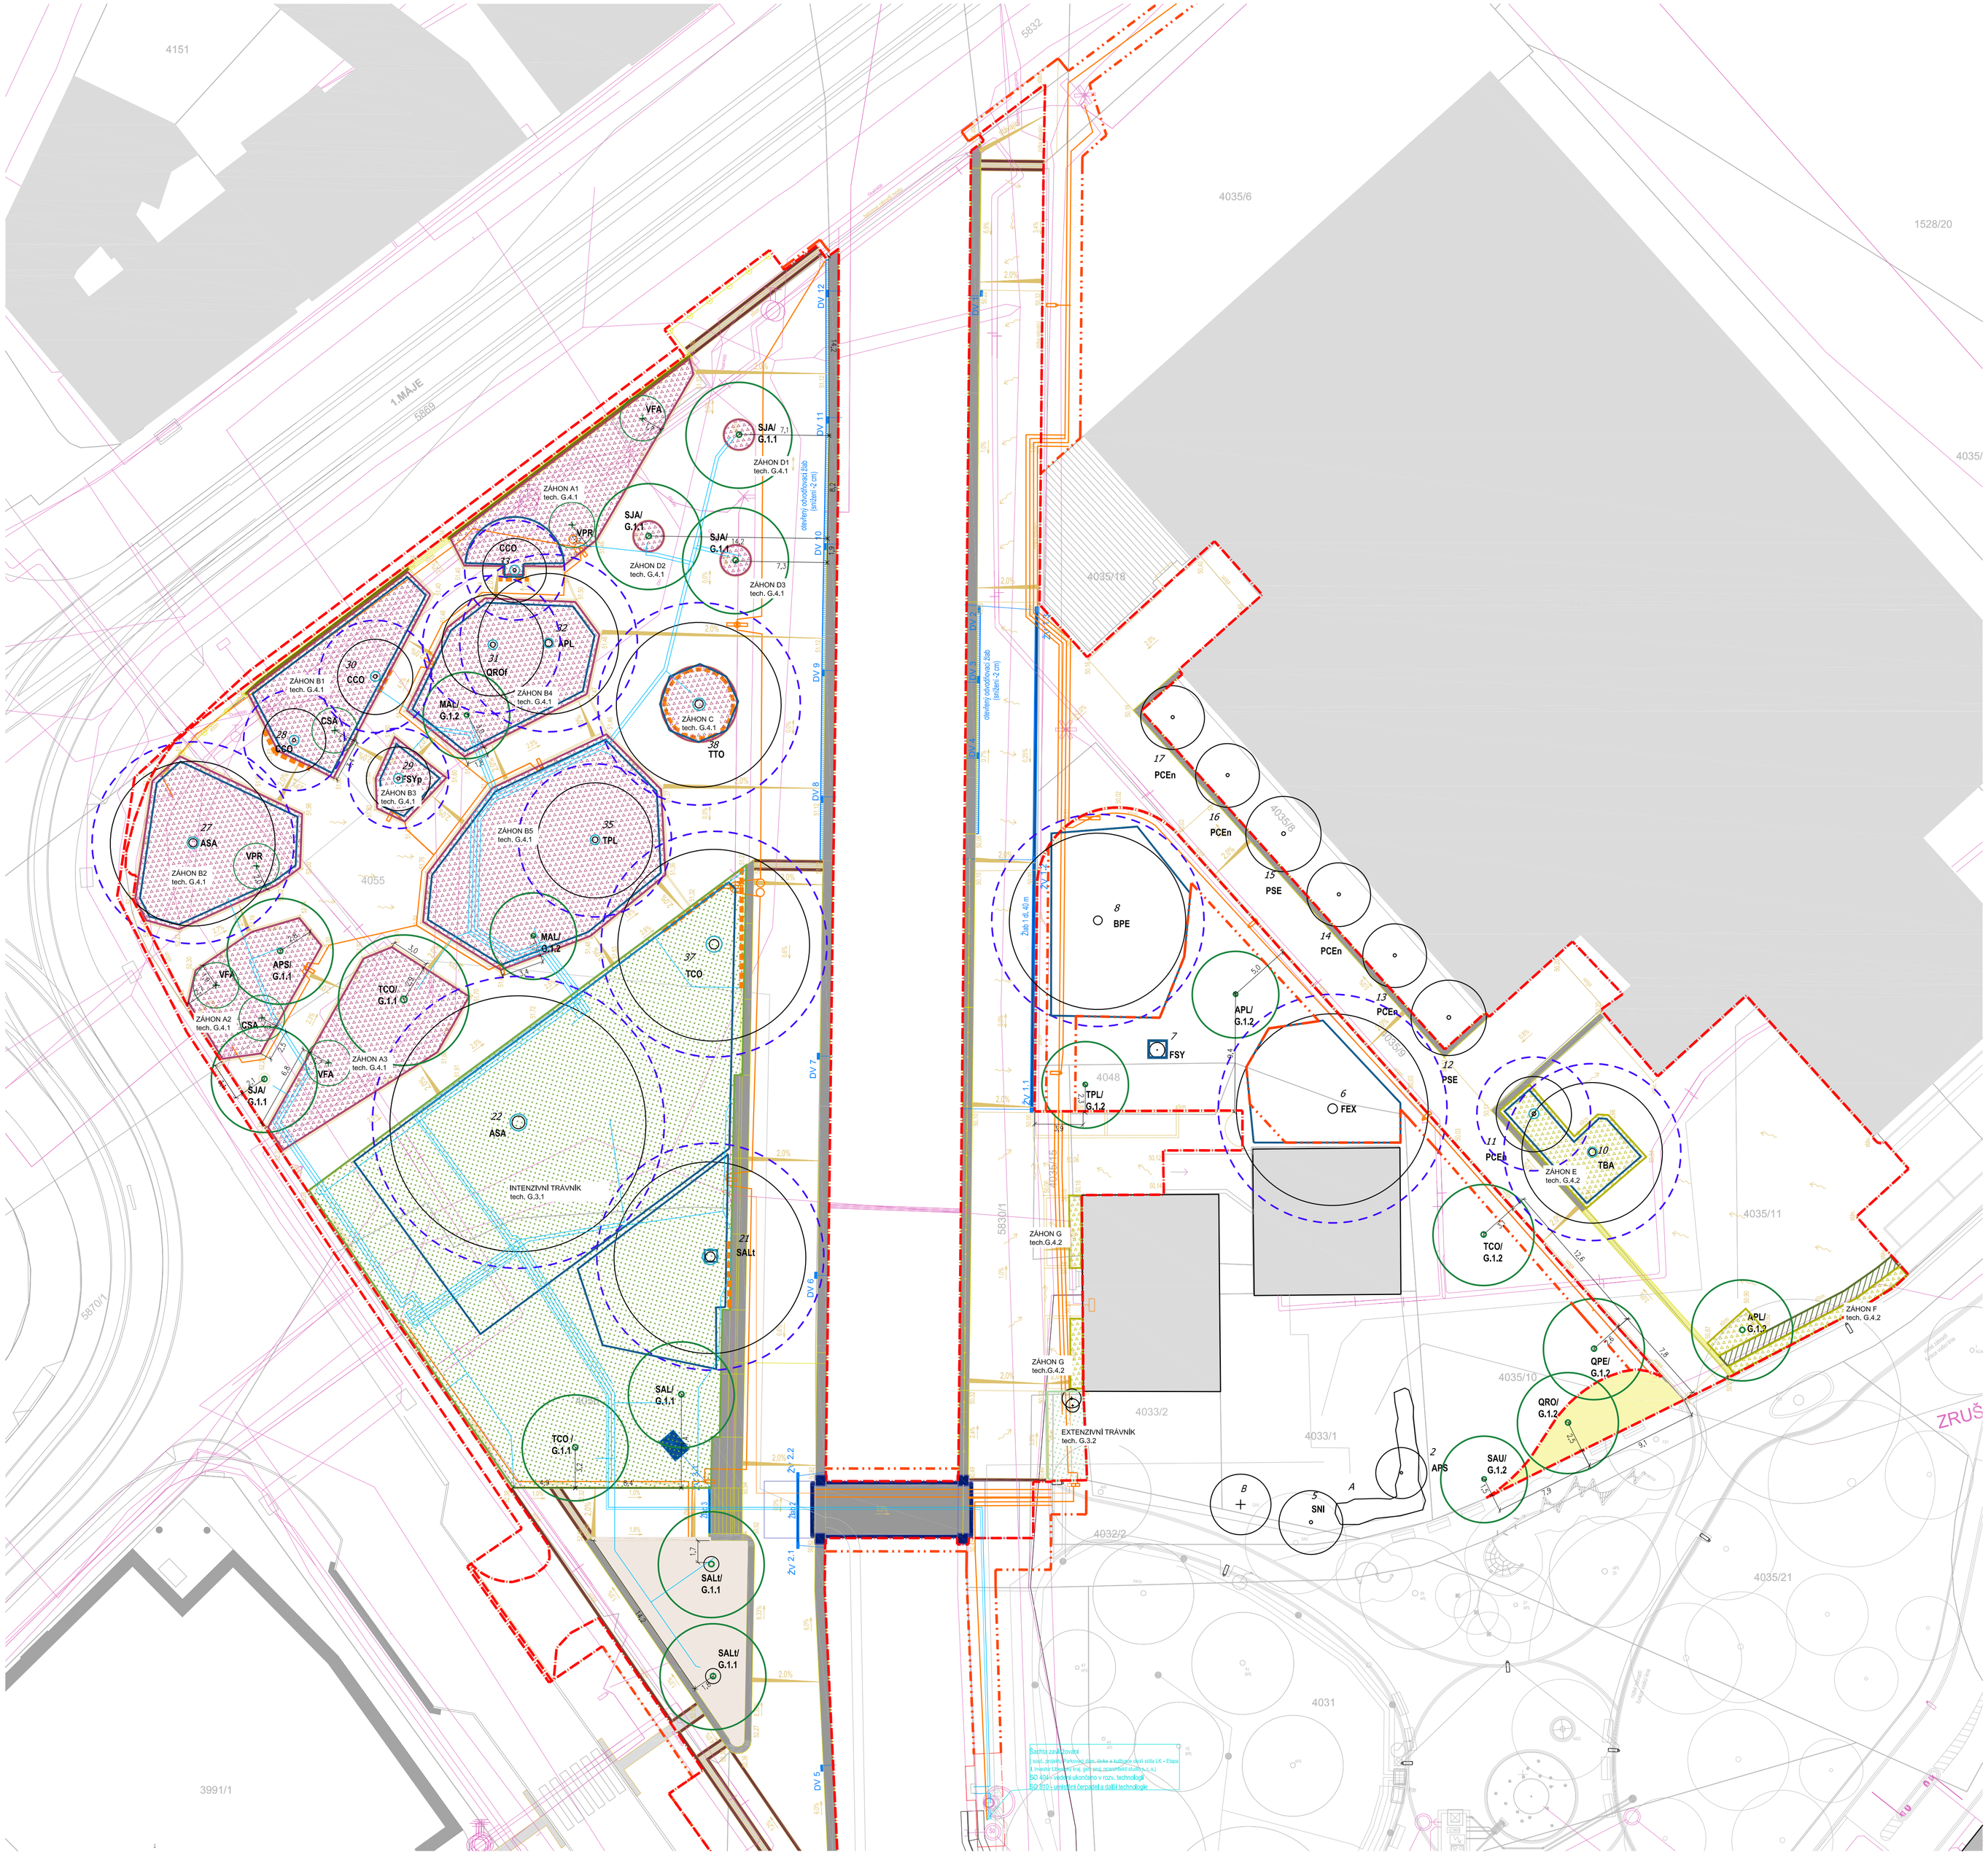

LEGENDA:

- trvalý zábor
- mapa katastru nemovitostí
- stávající polohopis
- hranice VKP
- hrany návrhu
- strom stávající ponechaný
- strom stávající mimo řešené území

E.2 PONECHANÉ DŘEVINY DOTČENÉ STAVBOU

- stromy a keř s pěstebním opatřením / 14 ks
- ochrana kořenové zóny ponechaného stromu, ruční demolice objektů a zpevněných ploch, ruční liniové výkopy, nebude provedeno stržení travního drnu
- ochranné oplocení stávajících dřevin
- realizace kořenové clony

G ZALOŽENÍ VEGETAČNÍCH PRVKŮ

G.1 založení stromového patra

- G.1.1 - výsadba stromu do strukturálního substrátu / 10 ks
- G.1.2 - Výsadba stromu do vegetační plochy (smíšené záhony) / částečná výměna půdy / 2 ks
- G.1.2 - Výsadba stromu do vegetační plochy / nakypření půdy, homogenizace / 7 ks

G.2 založení keřového patra

- G.2.1 - Výsadba keře / 7 ks
- G.2.2 - Založení živého plotu / 16 m

G.3 založení trávníků

- G.3.1 - Intenzivní parkový trávník / automatická závlaha / 1015 m2
- G.3.2 - Extenzivní trávník s dvouúčelložnými rostlinami / 200 m2

G.4 založení záhonů

- G.3.1 - Smíšený záhon / automatická závlaha / 920 m2
- G.3.2 - Podrostové společenstvo, půdopokryvné rostliny / 80 m2

H založení plochy kačírku

- Rozšíření dopadové plochy herního prvku / 45 m2

I konstrukce mlatové plochy

- Mlatová plocha / 110 m2

Inženýrské sítě

- stávající inženýrské sítě
- zrušené inženýrské sítě
- inženýrské sítě rušené v rámci akce
- inženýrské sítě navržené – veřejné osvětlení
- inženýrské sítě navržené – automatická závlaha

POUŽITÉ ZKRATKY DRUHŮ STROMŮ:

APL	Acer platanoides	Javor mléč
APS	Acer pseudoplatanus	Javor klen
ASA	Acer saccharinum	Javor stříbrný
BPE	Betula pendula	Bříza bělokorá
CBEc	Carpinus betulus 'Columnaris'	Habr obecný
CCO	Corylus columa	Líska turecká
CSA	Cotoneaster salicifolia	Skalník vrbolistý
FEX	Fraxinus excelsior	Jasan ztepilý
FSY	Fagus sylvatica	Buk lesní
FSYp	Fagus sylvatica 'Pendula'	Buk lesní
FSYf	Fagus sylvatica 'Fastigiata'	Buk lesní
GBI	Ginkgo biloba	Jinan dvoulaločný
PRO	Pinus rotundata	Borovice blatka
PDO	Prunus domestica	Třešeň
PCE	Prunus cerasifera	Slivoň myrobalán
PCEn	Prunus cerasifera 'Nigra'	Slivoň myrobalán
POM	Picea omorika	Smrk omorika
PPUg	Picea pungens 'Glauca'	Smrk pichlavý
PSE	Prunus semulata cv.	Třešeň pálovitá
PSEp	Prunus semulata 'Pendula'	Třešeň pálovitá
SAL	Salix alba	Vrba bílá
SALt	Salix alba 'Tristis'	Vrba bílá 'Tristis'
SNI	Sambucus nigra	Bez černý
SJA	Sophora japonica	Jeřlen japonský
TBA	Taxus baccata	Tis červený
TCO	Tilia cordata	Lípa malolistá
TPL	Tilia platyphyllos	Lípa velkolistá
TTO	Tilia tomentosa	Lípa stříbrná
QROf	Quercus robur 'Fastigiata'	Dub letní
VFA	Viburnum farreri	Kalina vonná
VPR	Viburnum pragense	Kalina pražská

POZNÁMKA:

- nedílnou součástí dokumentace je technická zpráva

OZN. REVIZE: R 03/202501
DATUM: 01/2025
POPIS REVIZE:

ÚPRAVA ROZSAHU KÁCENÍ A PONECHANÝCH STROMŮ DLE SKUTEČNOSTI

0 2,5m 5m 12,5m 25m

Liberecká náplavka

investor:	**Statutární město Liberec** se sídlem nám. Dr. E. Beneše 1 460 59 Liberec 1
architekt, generální projektant:	**re: architekti studio s.r.o.** Melantrichova 15, 110 00, Praha studio@rearchitekti.cz www.rearchitekti.cz
část:	**D - DOKUMENTACE OBJEKTŮ**
stavební objekt:	**SO 800 VEGETAČNÍ ÚPRAVY**
projektant stavebního objektu:	symbio studio s.r.o. Malinovského náměstí 603/4 602 00 Brno
zodp. projektant SO:	Ing. Pavla Drbalová / čka 04655
vypracoval:	Ing. Pavla Drbalová Ing. Marie Gelová Ing. Sandra Chlebovská
stupeň:	DUSP / DPS
výkres:	**CELKOVÁ SITUACE - VÚ**
část dokumentace:	**D.7** datum: 07 / 2024
číslo výkresu:	**D.7.5** měřítko: 1:250 paré: