



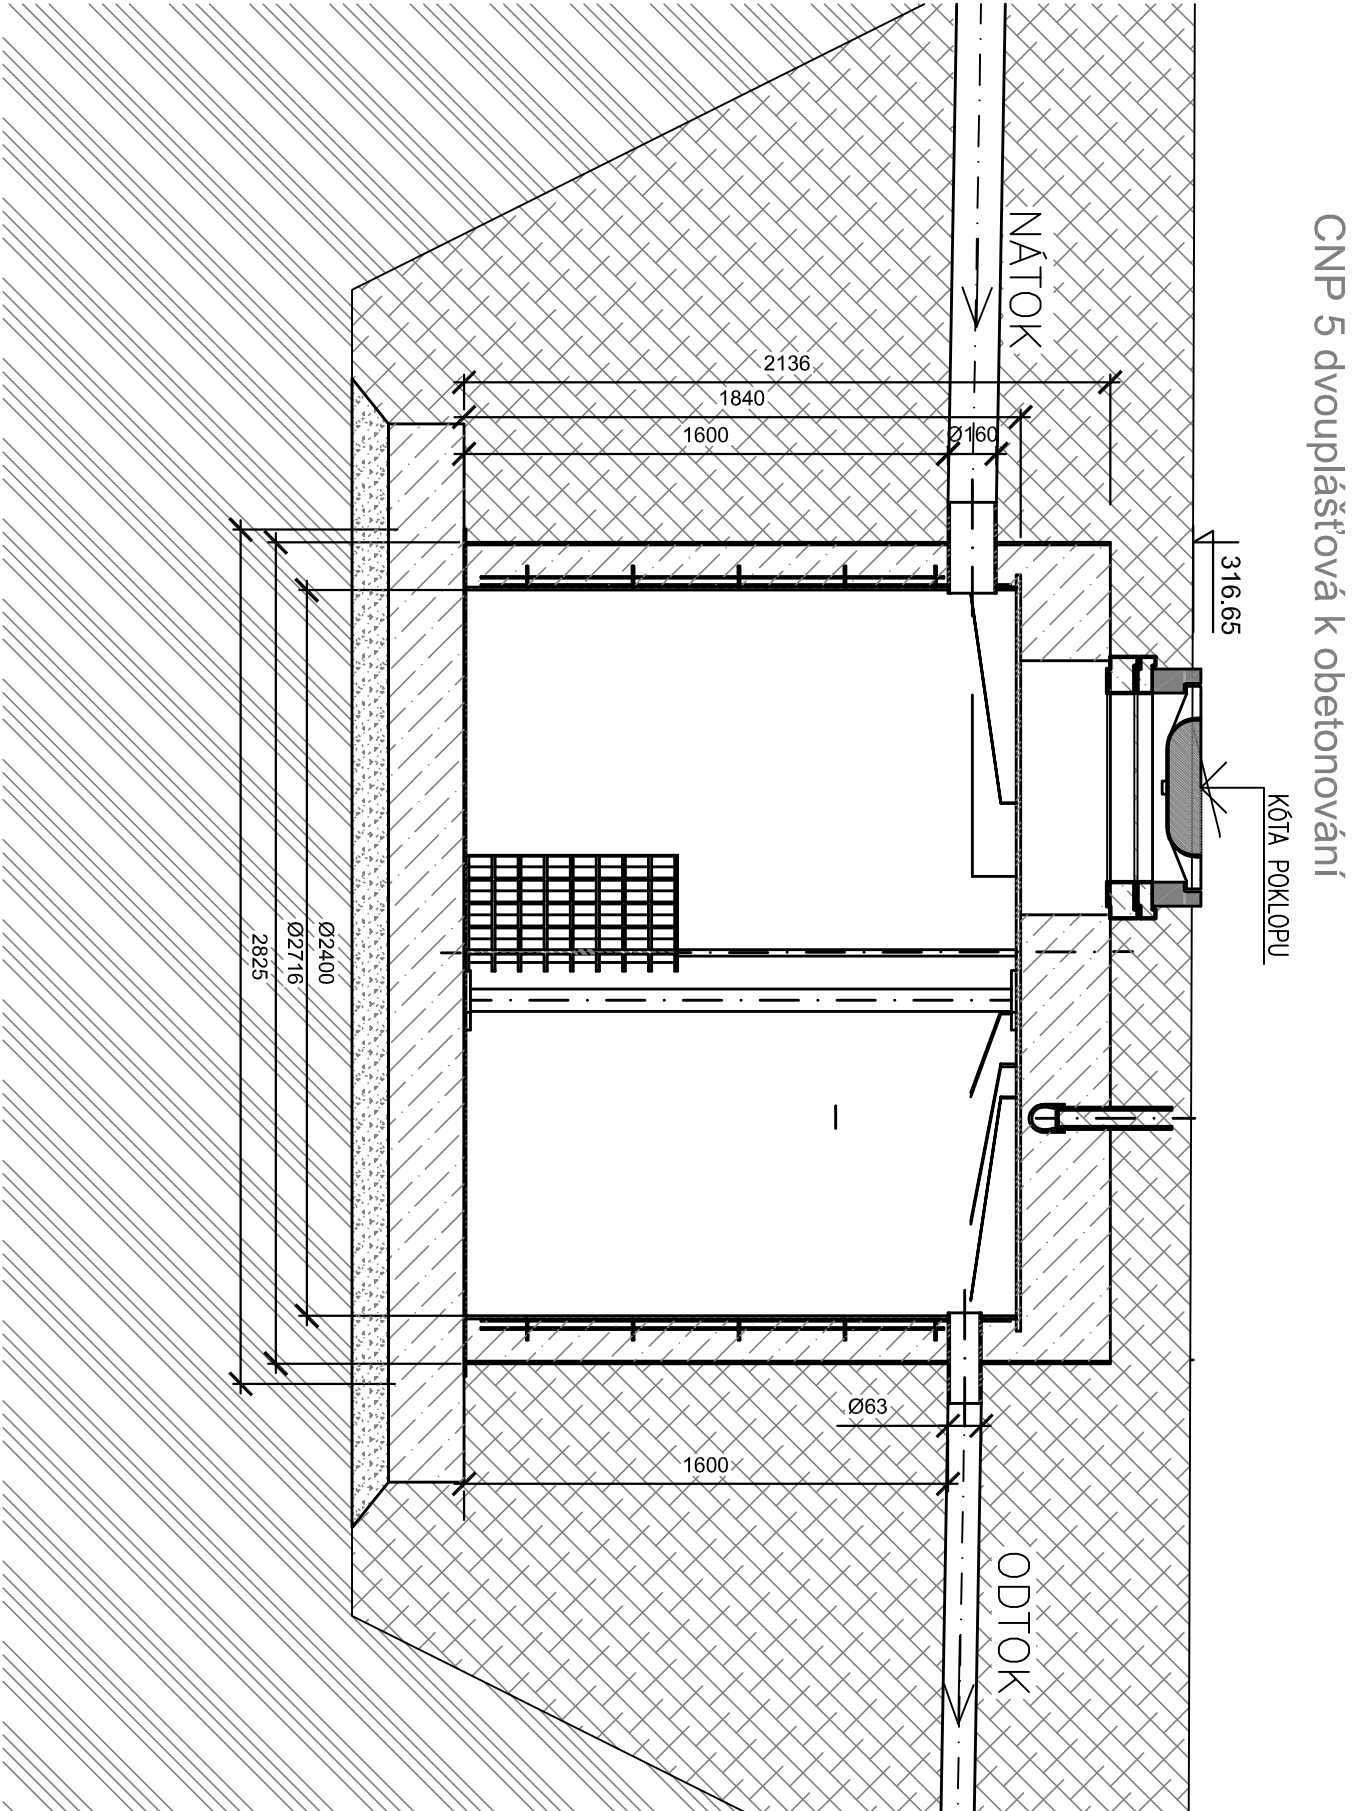

PŘÍČNÝ ŘEZ

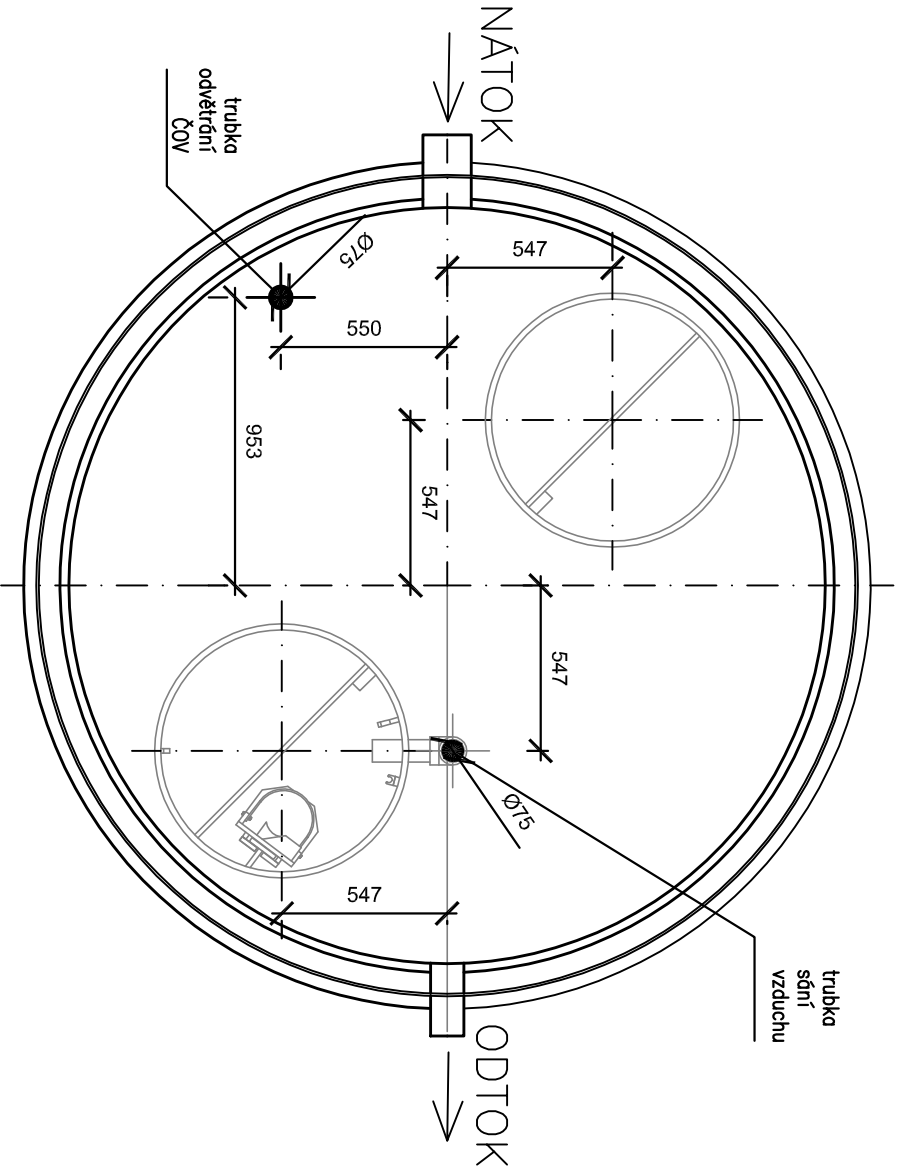

PŮDORYS



INVESTOR :		 STATUTÁRNÍ MĚSTO LIBEREC nám. Dr. E. Beneše 1/1, 460 59 Liberec I - Staré město tel.: 499 467 102, e-mail: sktarea@sktarea.cz	
PROJEKTANT :		 SNOWPLAN spol. s r.o. Mšickova 399/2a, 460 07 Liberec III TEL.: 484 845 571 GSM: 734 780 430 info@snowplan.cz, www.snowplan.cz	
ZAKÁZKA č. :	HLAVNÍ INŽENÉR PROJEKTU :		VYPRACOVAL :
	ING. PETR KORINEK		RENÁTA HEJTMANOVÁ HAVLOVÁ
2015037-MSMA	ZODPOVĚDNÝ PROJEKTANT :		KONTROLOVAL :
	ING. PETR KORINEK		PAVEL NEZBEDA JAVUREK
AKCE :			
Mateřská škola Pastelka			
Stará 107, Liberec33, k.ú, Machnín			
OBJEKT :	STUPEŇ :		ČÍSLO VYTISKU :
	DUR+DSP		
SPLAŠKOVÁ KANALIZACE	DATUM :		ČÍSLO PŘÍLOHY :
	ZÁŘÍ 2015		
PŘÍLOHA :	ČÍSLO PŘÍLOHY :		MĚŘÍTKO :
	D.2		
ČISTÍRNA ODPADNÍCH VOD		1:25	