


Výkres vytvořil program pp_kan
KATASTRY
PARCELNÍ ČÍSLA
DRUH POVRCHU
VZDÁLENOSTI ŠACHET
OZNAČENÍ ŠACHET

(c)AutoPEN Liberec, tel:481120160, autopen@volny.cz

16.86


D1D4

SMĚROVÉ POMĚRY

 

MĚŘÍTKA 1:250/100

Oprava dešťová kanalizace

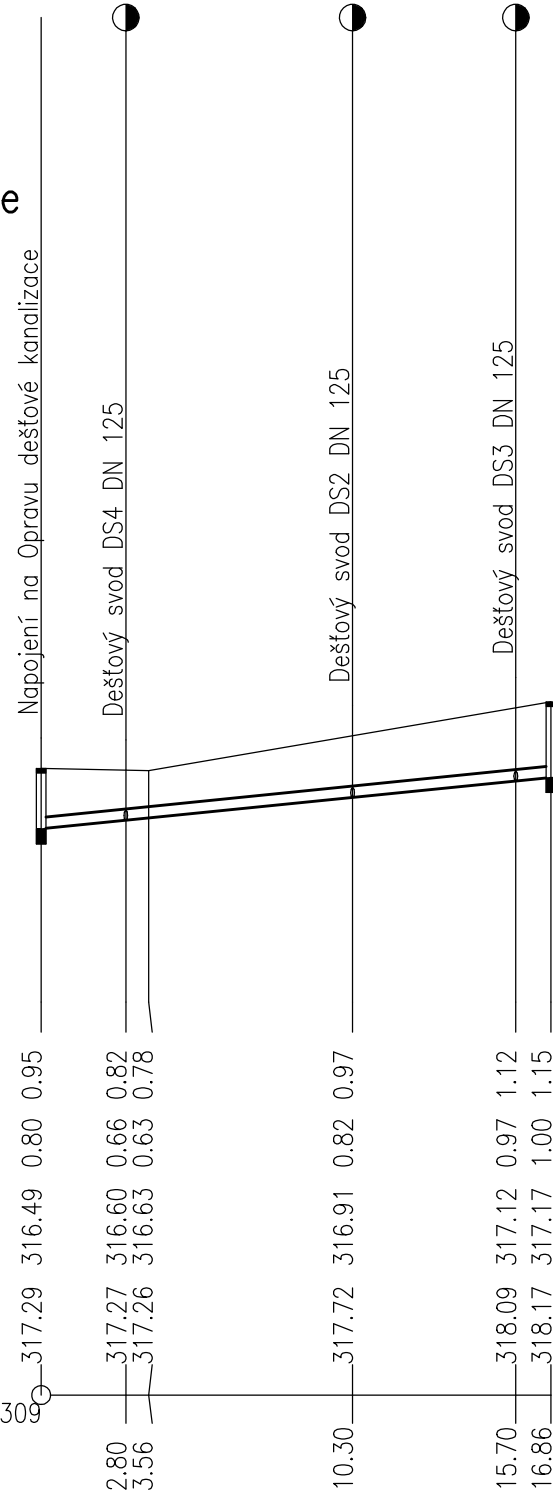

HLOUBKA VÝKOPU

HLOUBKA DNA POTRUBÍ

KÓTA DNA POTRUBÍ

KÓTA PŮVODNÍHO TERÉNU

SROVNÁVACÍ ROVINA

STANIČENÍ [km/m]
PROFIL[mm]–MATERIÁL–DĚLKA[m]
SKLON[promile]–DĚLKA[m]
ULOŽENÍ
KAPACITNÍ PRŮTOK[l/s]–RYCHLOST[m/s]

0.0
DN150–PVC, SN8–16.86
40.33–16.86
Pískové lože120°, obsyp pískem 300 mm, drenáž
31.2–1.76

INVESTOR :			STATUTÁRNÍ MĚSTO LIBEREC nám. Dr. E. Beneše 1/1, 460 59 Liberec I - Staré město tel.: 499 467 102, e-mail: skiareal@skiareal.cz	
PROJEKTANT :			SNOWPLAN, spol. s r.o. Mrštíkova 399/2a, 460 07 Liberec III TEL.: 484 845 571 GSM: 734 780 430 info@snowplan.cz, www.snowplan.cz	
ZAKÁZKA č. :		HLAVNÍ INŽENÝR PROJEKTU : ING. PETR KOŘÍNEK		VYPRACOVAL : RENÁTA HEJTMANOVÁ HAVLOVÁ
2015037-MSMA		ZODPOVĚDNÝ PROJEKTANT : ING. PETR KOŘÍNEK		KONTROLOVAL : PAVEL NEZBEDA JAVŮREK
AKCE : Mateřská škola Pastelka Stará 107, Liberec 33, k.ú, Machnín				
OBJEKT : OPRAVA DEŠŤOVÉ KANALIZACE			STUPEŇ : DUR+DSP DATUM : LEDEN 2016	ČÍSLO VÝTISKU : <