

Výkres vytvořil program pp\_kan  
KATASTRY  
PARCELNÍ ČÍSLA  
DRUH POVRCHU  
VZDÁLENOSTI ŠACHET  
OZNAČENÍ ŠACHET

(c)AutoPEN Liberec, tel:481120160, autopen@volny.cz


19.06	6.44	0.02	25.12	20.02
D0	RN1	RN2	D1	D3

SMĚROVÉ POMĚRY



MĚŘÍTKA 1:250/100

## Oprava dešťová kanalizace

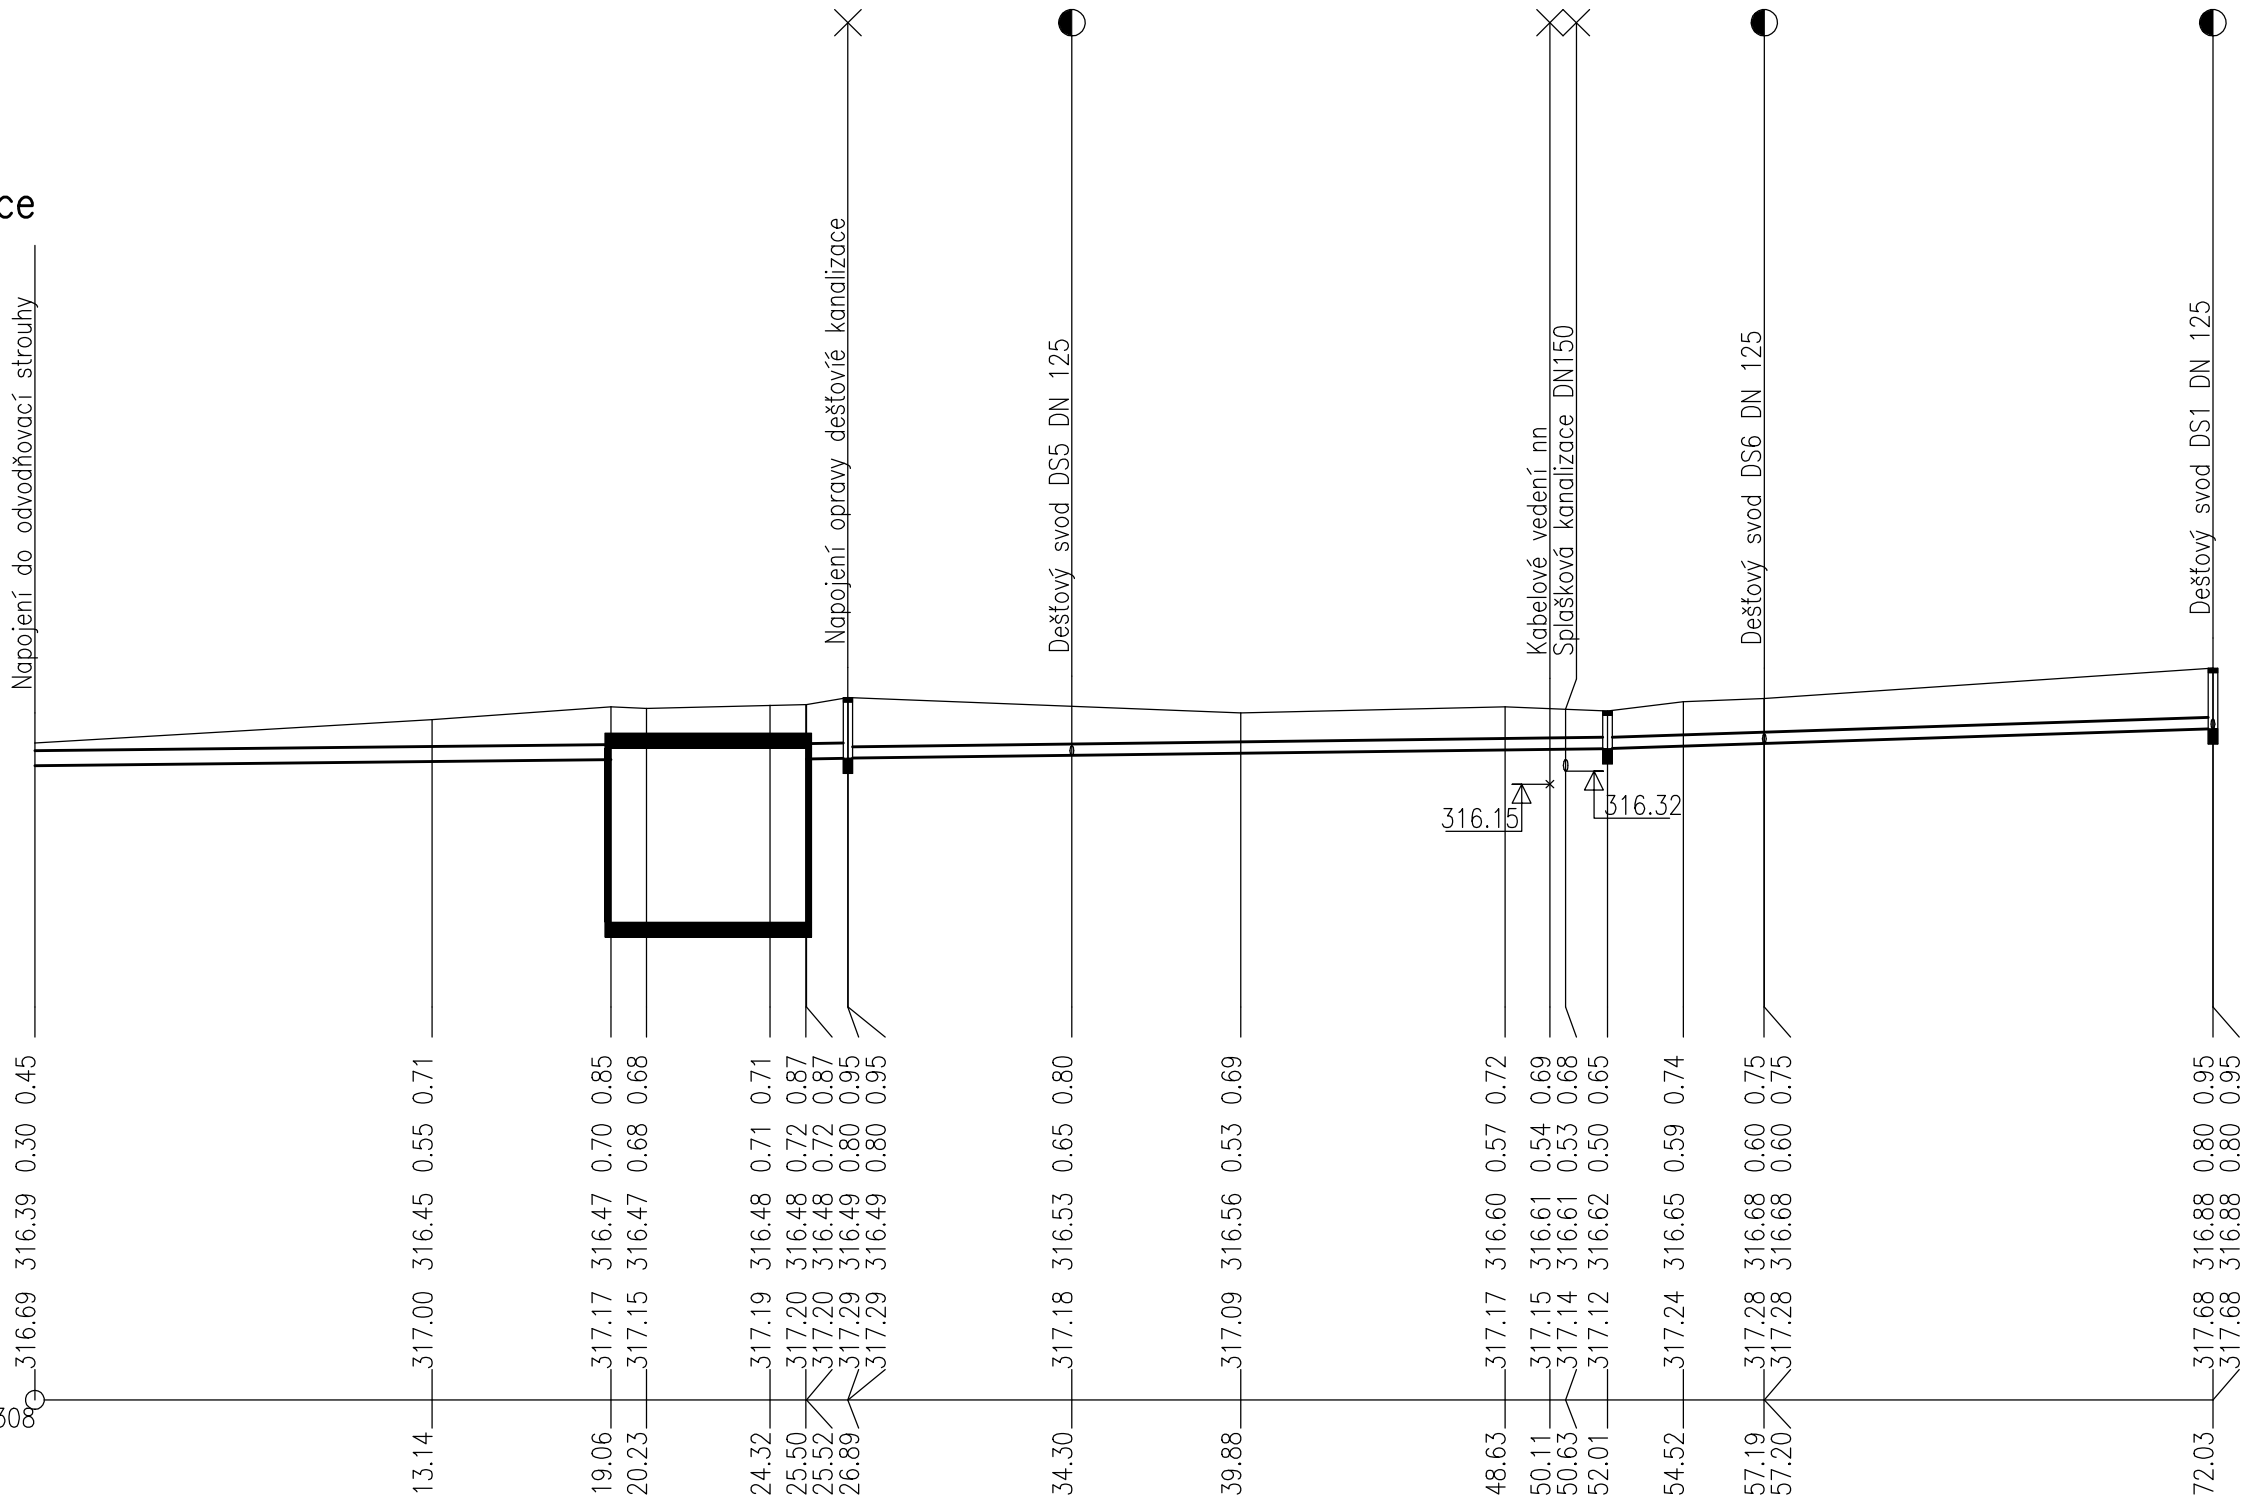

HLOUBKA VÝKOPU

HLOUBKA DNA POTRUBÍ


KÓTA DNA POTRUBÍ


KÓTA PŮVODNÍHO TERÉNU

SROVNÁVACÍ ROVINA

STANIČENÍ [km/m]  
PROFIL[mm]–MATERIÁL–DÉLKA[m]  
SKLON[promile]–DÉLKA[m]  
ULOŽENÍ  
KAPACITNÍ PRŮTOK[l/s]–RYCHLOST[m/s]

0.0	DN200–PVC, SN8–19.06	DN150–PVC, SN8–45.14
4.20–19.06		7.16–1.40
	Pískové lože120*, obsyp pískem 300 mm, drenáž	Pískové lože120*, obsyp pískem 300 mm, drenáž
21.5–0.68		28.2–0.90
		10.9–0.62
		17.8–1.01

INVESTOR :	 STATUTÁRNÍ MĚSTO LIBEREC nám. Dr. E. Beneše 1/1, 460 59 Liberec I - Staré město tel.: 499 467 102, e-mail: skiareal@skiareal.cz
------------	---

PROJEKTANT :	 SNOWPLAN, spol. s r.o. Mrštíkova 399/2a, 460 07 Liberec III TEL.: 484 845 571 GSM: 734 780 430 info@snowplan.cz, www.snowplan.cz
--------------	---

ZAKÁZKA č. :	HLAVNÍ INŽENÝR PROJEKTU : ING. PETR KORÍNEK	VYPRACOVAL : RENÁTA HEJTMANOVÁ HAVLOVÁ
2015037-MSMA	ZODPOVĚDNÝ PROJEKTANT : ING. PETR KORÍNEK	KONTROLOVAL : PAVEL NEZBEDA JAVŮREK

AKCE :	Mateřská škola Pastelka Stará 107, Liberec 33, k.ú, Machnín	
OBJEKT :	OPRAVA DEŠŤOVÉ KANALIZACE	STUPEŇ : DUR+DSP
		DATUM : LEDEN 2016
PŘÍLOHA :	PODÉLNÝ PROFIL I.	ČÍSLO PŘÍLOHY : D.1
		MĚŘÍTKO : 1:250/100