


PŮDORYS PŘÍZEMÍ – návrh oprav a rekonstrukce

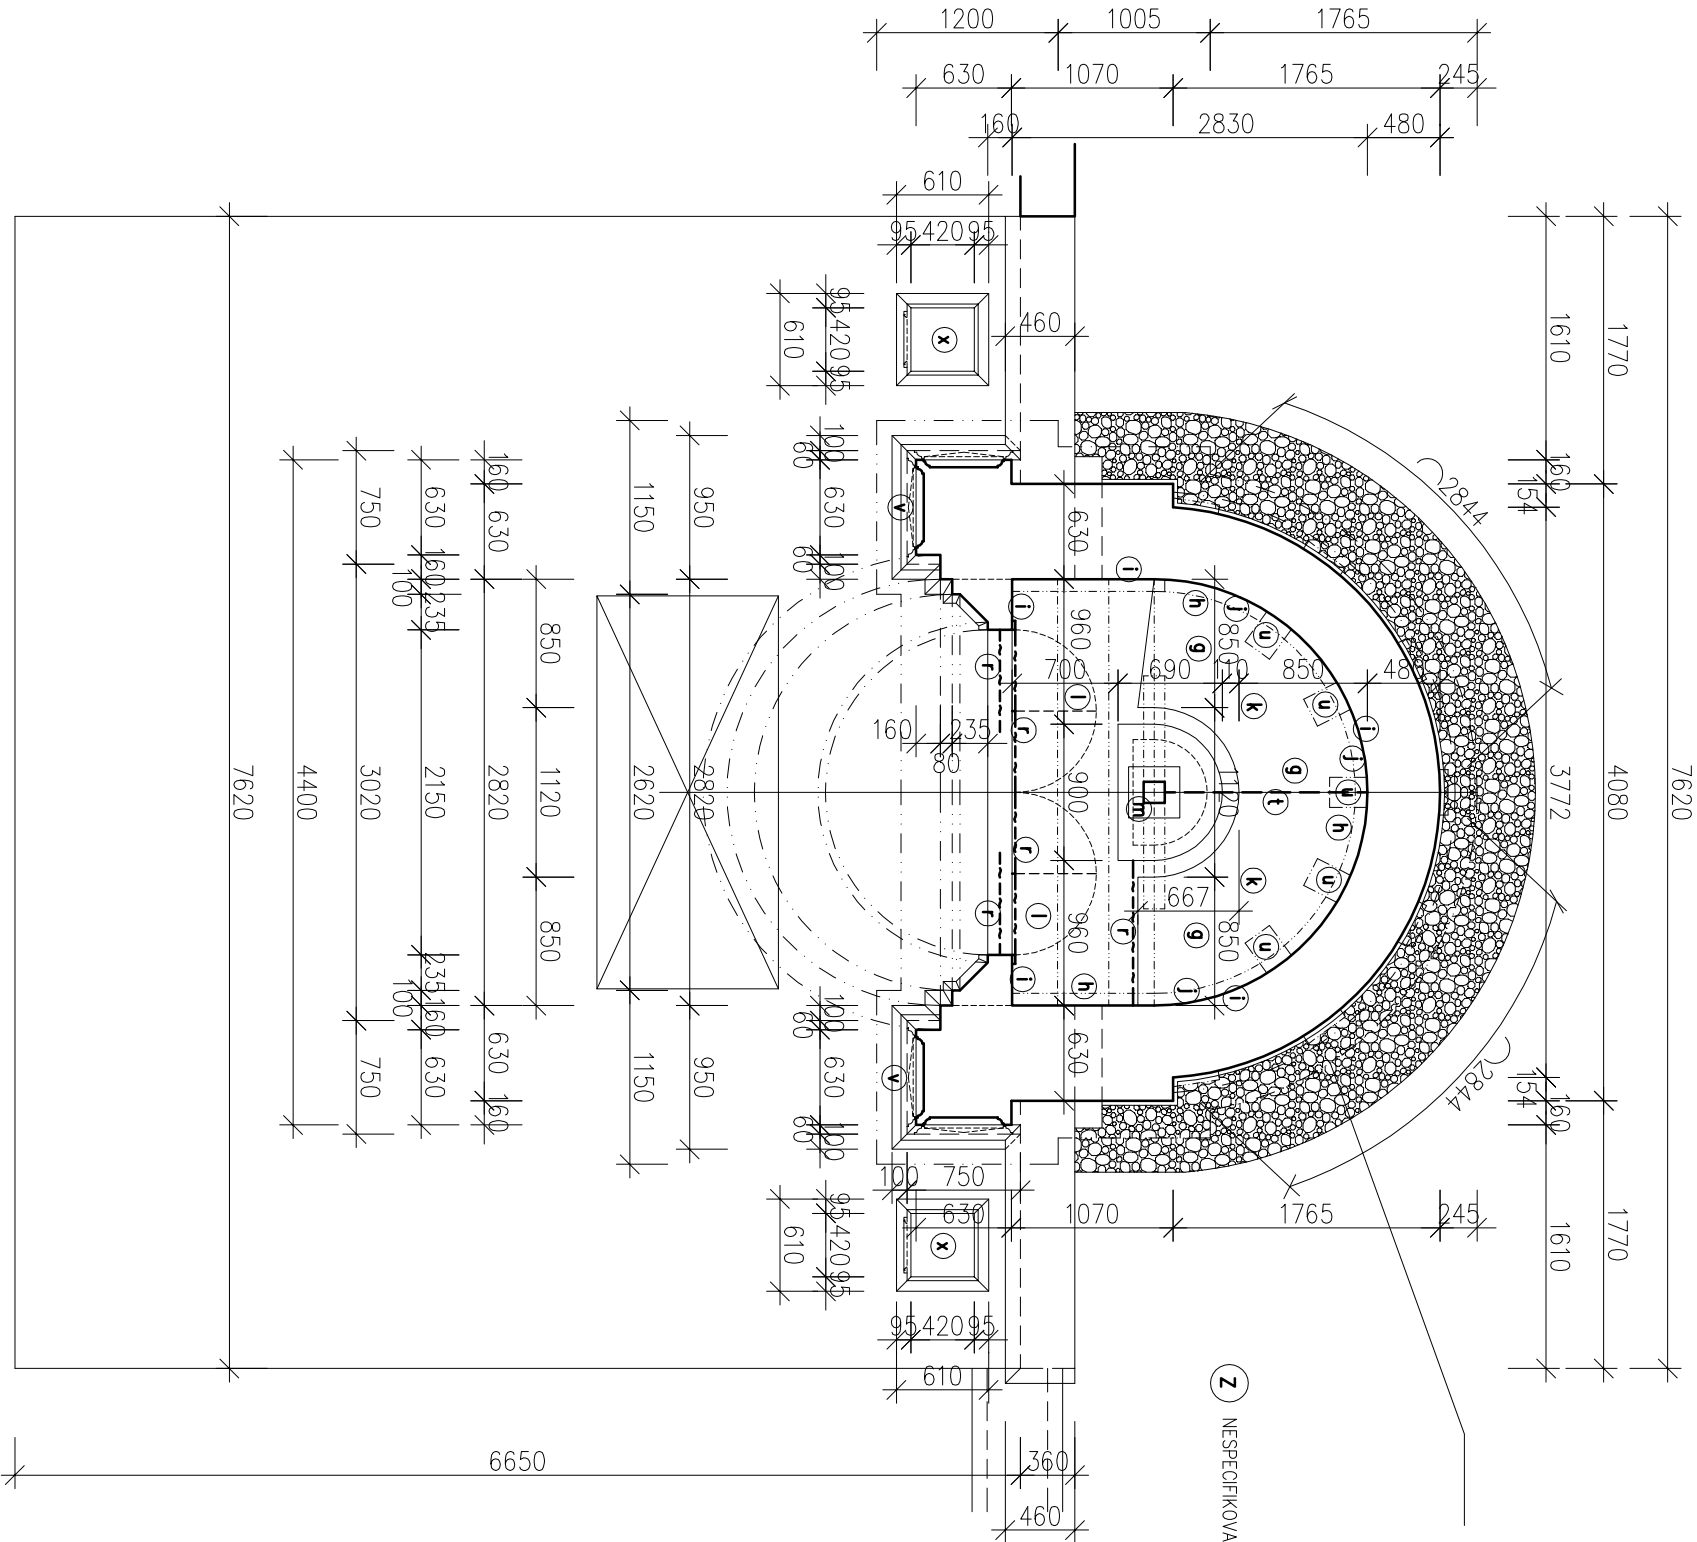

Y KOLEM OBJEKTU PROVÉST VÝKOP ŠÍŘE 600 mm A HLUBOKÝ 600 mm S ODSTRANĚNÍM STÁVAJÍCÍCH PŘEZŮ.
VÝKOP PROVÉST VE SPADU ŠKMO OD OBJEKTU A VYPLNIT HUTNĚNÝM KAČÍRKEM FR. 32 – 64 mm.

Z NESPECIFIKOVATELNÉ OPRAVY, RESTAURACE A REKONSTRUKCE ZJIŠTĚNÉ NA ZÁKLADĚ PODROBNĚHO PRŮZKUMU V PRŮBĚHU STAVBY.

POZNÁMKY:

- o PODROBNĚJŠÍ POPIS NAVRŽENÝCH OPATŘENÍ – VIZ SAMOSTATNÝ VÝKRES A 107 A TECHNICKÁ ZPRÁVA STAVBNÍ.

projektant:	MILAN VAVRUŠKA	název dílce:	REKONSTRUKCE LIEBIGOVY HROBKY
	Zahradní 400/21		
	46001, Liberec 11		KOMPLETNÍ OPRAVA A REKONSTRUKCE NADZEMNÍ ČÁSTI OBJEKTU
	IČO 445 800 53		
objednavatel:	STATUTÁRNÍ MĚSTO LIBEREC , Nárn. Dr. E. Beneše 1, 460 59 Liberec 1		
st. úřad:			
stupeň:	Projekt pro realizaci stavy		
vypracoval:	Milan VAVRUŠKA		
datum:	březen 2014	měř.:	1:50
název výkresu:	PŮDORYS PŘÍZEMÍ – návrh oprav a rekonstrukce		č. výkr.: A 101