PŮDORYS 1.N.P.

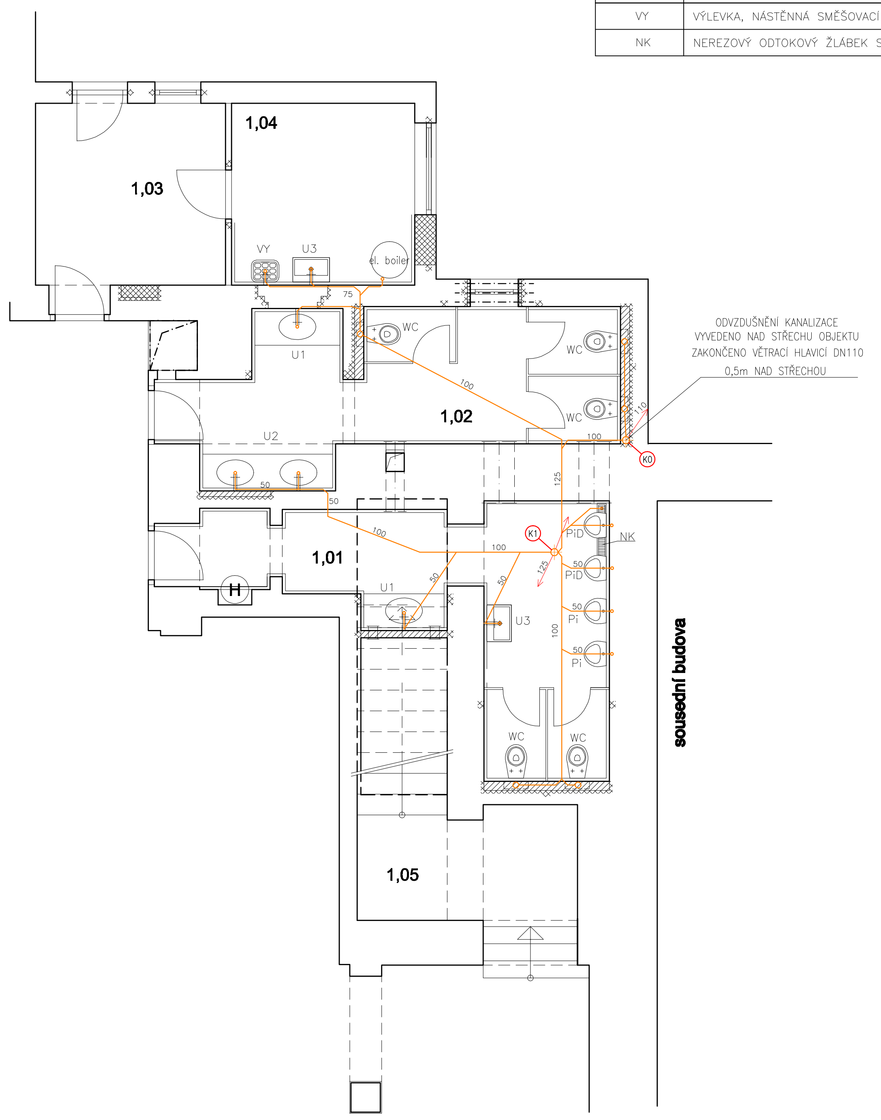

ODVZDUŠNĚNÍ KANALIZACE
VYVEDENO NAD STŘECHU OBJEKTU
ZAKONČENO VĚTRACÍ HLAVICÍ DN110
0,5m NAD STŘECHOU

LEGENDA ZAŘIZOVACÍCH PŘEDMĚTŮ

WC	KLOZET KERAMICKÝ, INFRAČERVENÝ SPLACHOVAČ
PI	PISOÁR – RADAROVÝ SPLACHOVAČ
PID	PISOÁR – RADAROVÝ SPALCHOIVAČ,
U1	UMYVADLO STANDARD, AUTOMATICKÁ STOJÁNKOVÁ BATERIE
U2	DVOJUMYVADLO ZÁPUSTNÉ, 2X AUTOMATICKÁ STOJÁNKOVÁ BATERIE
U3	UMYVADLO ZÁPUSTNÉ, AUTOMATICKÁ STOJÁNKOVÁ BATERIE
VY	VÝLEVKA, NÁSTĚNNÁ SMĚŠOVACÍ BATERIE
NK	NEREZOVÝ ODTOKOVÝ ŽLÁBEK S ROŠTEM 950mm, ROŠT, GULA

LEGENDA MÍSTNOSTÍ

Č.M.	NÁZEV MÍSTNOSTI	PLOCHA m2
1,01	WC MUŽI	17,02
1,02	WC ŽENY	16,42
1,03	KANCEÁŘ	9,69
1,04	ÚKLIDOVÁ KOMORA	9,09
1,05	SCHODIŠTĚ DO 2.NP	12,89

LEGENDA:

	KANALIZAČNÍ POTRUBÍ
K0	STOUPACÍ POTRUBÍ

PŮDORYS 1.P.P.

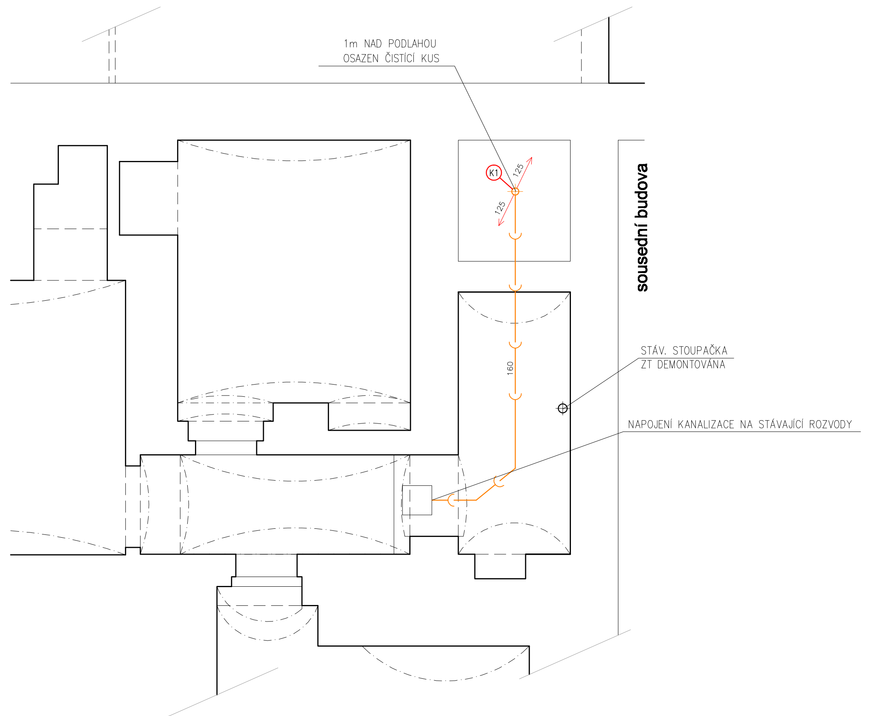

Moskevská ulice

PPS ***Patrman s.r.o.***
SADOVÁ 141/18 , 460 01 LIBEREC V
IČO : 25446194 , DIČ : CZ - 25446194
mob.: + 420 603 872 790
a.patrman @ seznam.cz

D.1.4A. ZDRAVOTNÍ TECHNIKA

Hlavní Projektant: Aleš Patrman	**Odpovědný Projektant: Pavel Barna**	Vypracoval: Petra Futschiková	***PPS Patrman s.r.o.*** SADOVÁ 141/18 , 460 01 LIBEREC V IČO : 25446194 , DIČ : CZ - 25446194 mob.: + 420 603 872 790 a.patrman @ seznam.cz
Stavebník : Statutární město Liberec, nám. Dr. E. Beneše 1, 460 59 Liberec			
místo stavby: parcela č. 130, k.ú. Liberec, Moskevská ul. č.p.32 Liberec			účel: PROJEKT STAVBY
OPRAVA STÁV. SOC. ZAŘÍZENÍ V NAIVNÍM DIVADLE V MOSKEVSKÉ ul. č.p.32 v LIBERCI			datum: 09/2016
KANALIZACE - PŮDORYS 1.NP., PŮDORYS 1.PP.			měřítko: 1 : 50 / č.výkresu: K1