

LEGENDA ZDIVA:


ZDIVO STÁVAJÍCÍ

ZDIVO Z PLNÝCH CIHEL

ZDIVO Z KERAMICKÝCH TVÁRNIC TL. 300, 450 MM

ZDIVO BOURANÉ

PŘÍČKY TL. 115 MM
INSTALAČNÍ PŘEDSTĚNA TL. 150 MM

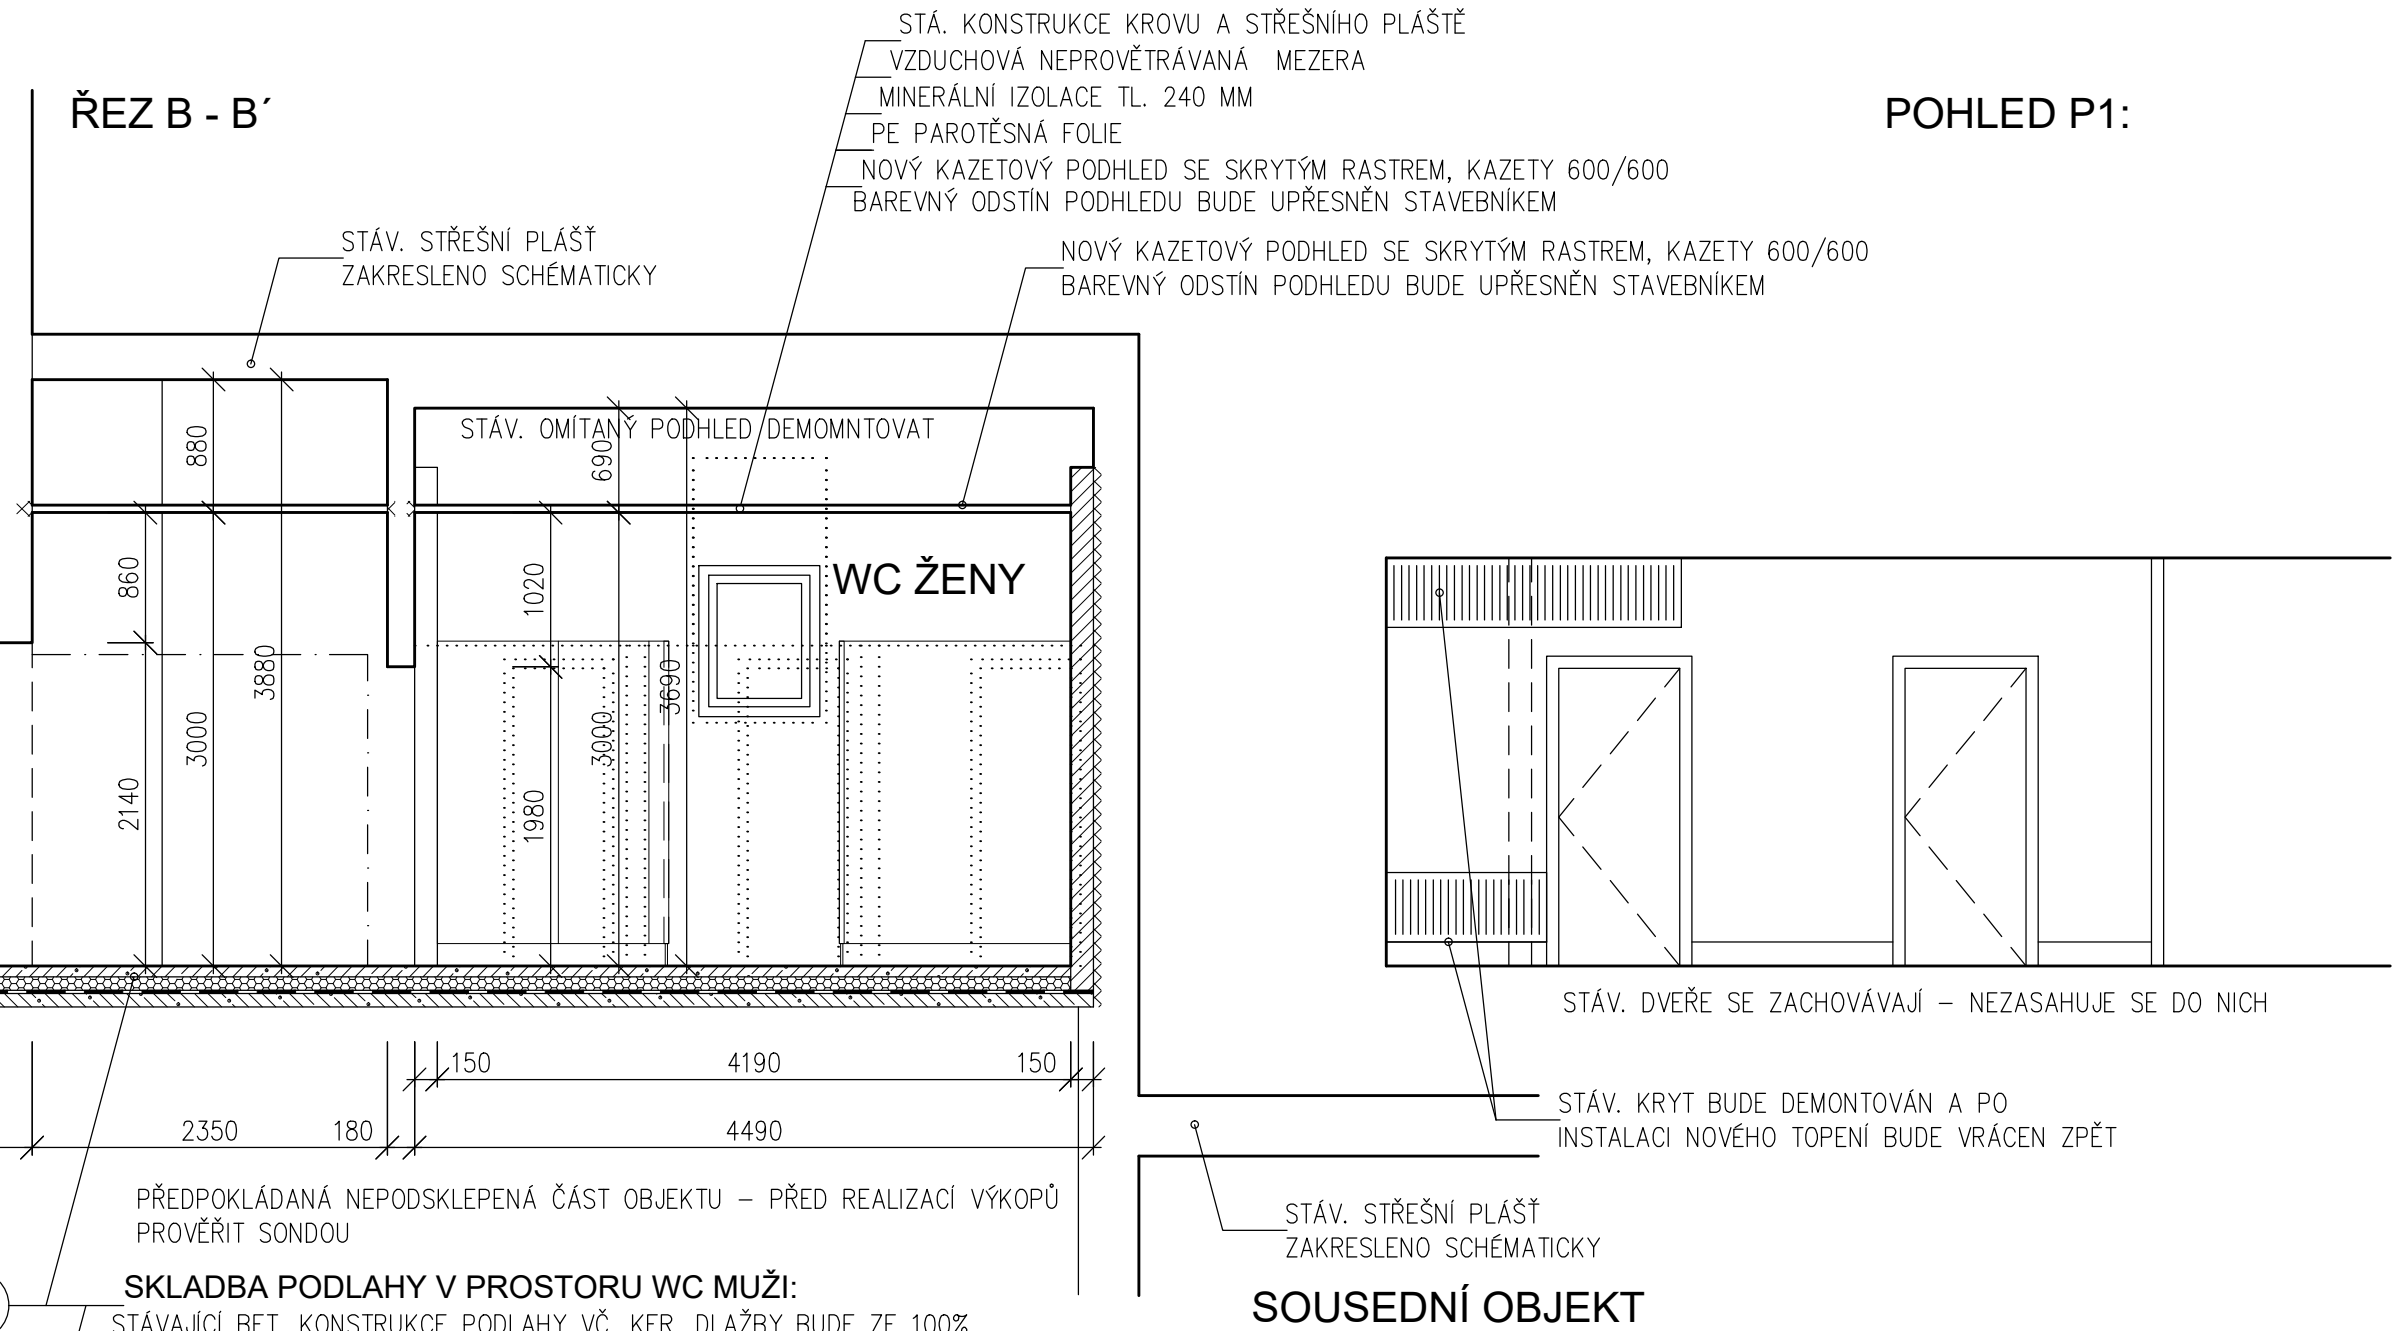

PPS Patman s.r.o.

SADOVÁ 141/18, 460 01 LIBEREC V
IČO : 25446134, DIČ : CZ - 25446134
mob.: + 420 603 872 790
a.patman @ seznam.cz

D.1.1. ARCHITEKTONICKO - STAVEBNÍ ČÁST

Hlavní Projektant Aleš Patman	Vypracoval Josef Matuška			PPS Patman s.r.o. SADOVÁ 141/18, 460 01 LIBEREC V IČO : 25446134, DIČ : CZ - 25446134 mob.: + 420 603 872 790 a.patman @ seznam.cz
Stavebník : Statutární město Liberec, nám. Dr. e. Beneše1, 460 59 Liberec				účel: PROJEKT STAVBY
místo stavby: parcela č. 130, k.ú. Liberec, moskevská ul. č.p.32 Liberec				
OPRAVA STÁV. SOC. ZAŘÍZENÍ V NAIVNÍM DIVADLE v MOSKEVSKÉ ul. č.p. 32 v LIBERCI				
ŘEZ A - A', ŘEZ B - B', POHLED P1:				
datum		09/2016		
měřítko 1 : 50		č.výkresu A2		