


PŮDORYS 1.N.P. - NOVÝ STAV:

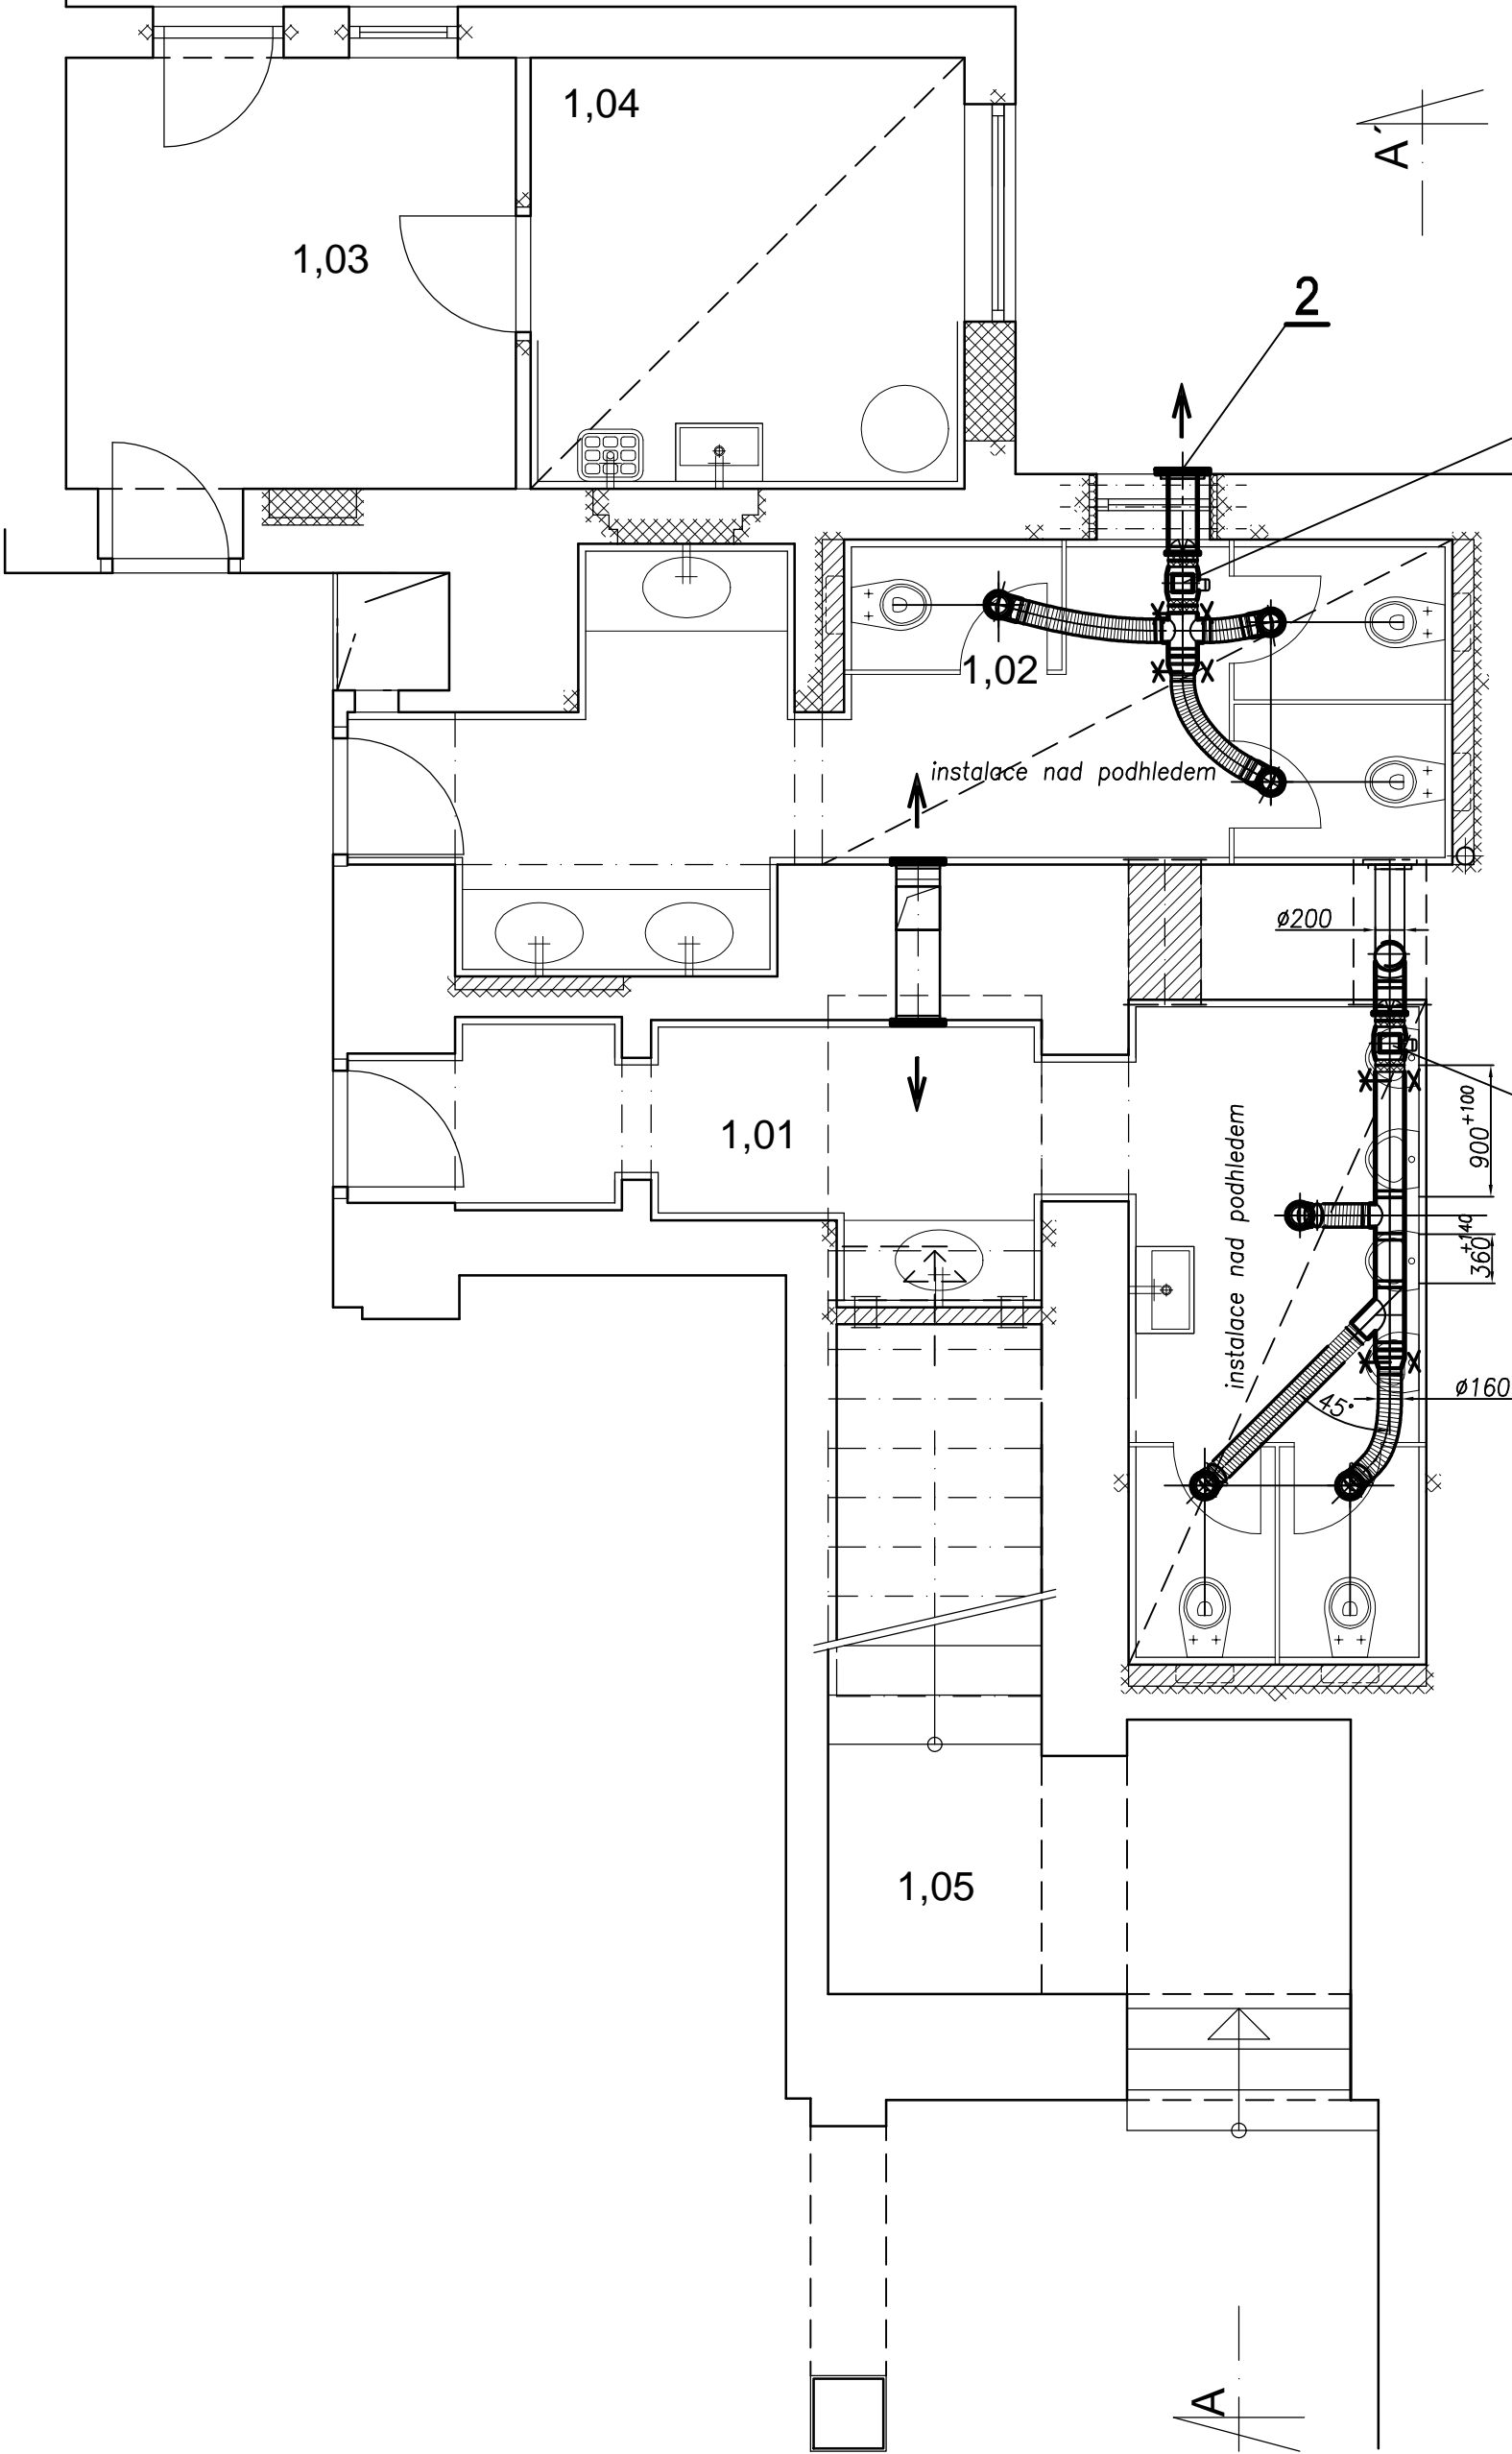

LEGENDA MÍSTNOSTÍ 1.N.P.

Č.M.	NÁZEV MÍSTNOSTI	PLOCHA m²	OBSAH m³	VĚTRÁNÍ	ZAŘÍZENÍ č.:	ODSÁVÁNÍ VZDUCHU	PŘÍVOD VZDUCHU
1,01	WC MUŽI	17,02	47,2	odsávním	V1	480 m³/h	480 m³/h
1,02	WC ŽENY	16,42	45,6	odsávním	V2	480 m³/h	480 m³/h
1,03	KANCELÁŘ	9,69	26,7	přírozené			
1,04	ÚKLIDOVÁ KOMORA	9,09	25,2	přírozené			
1,05	SCHODIŠTĚ DO 2.N.P.	12,89		přírozené			

3.  
V2  
zařízení: ventilátor  
vzd.výkon: 480 m³/h  
elektrický výkon: 105W;230V

3.  
V1  
zařízení: ventilátor  
vzd.výkon: 480 m³/h  
elektrický výkon: 105W;230V

sousední budova

LEGENDA

\* — ➤ závěs nebo konzola potrubí

Potrubí SPIRO pozink.plech

Moskevská ulice

PPS Patrman s.r.o.

SADOVÁ 141/18 , 460 01 LIBEREC V  
IČO : 25446134 , DIČ : CZ - 25446134  
mob.: + 420 603 872 790  
a.patrman @ seznam.cz

D.1.4d. TECHNIKA PROSTŘEDÍ

Hlavní Projektant <b>Aleš Patrman</b>	Vypracoval <b>Ing.B.Matuška</b>			<b>PPS Patrman s.r.o.</b> SADOVÁ 141/18 , 460 01 LIBEREC V IČO : 25446134 , DIČ : CZ - 25446134 mob.: + 420 603 872 790 a.patrman @ seznam.cz
Stavebník : Statutární město Liberec;nám.Dr.E.Beneše 1; Liberec				účel: realizační dokumentace
místo stavby: Moskevská 32; Liberec IV, Perštýn				
OPRAVA SOCIÁLNÍHO ZAŘÍZENÍ NAIVNÍHO DIVADLA Liberec Moskevská ul.32; Liberec VZDUCHOTECHNIKA				
				datum 09/2016
PŮDORYS 1.N.P.				č.výkresu D1.4-803