


ŘEZ A - A' - STÁVAJÍCÍ STAV:

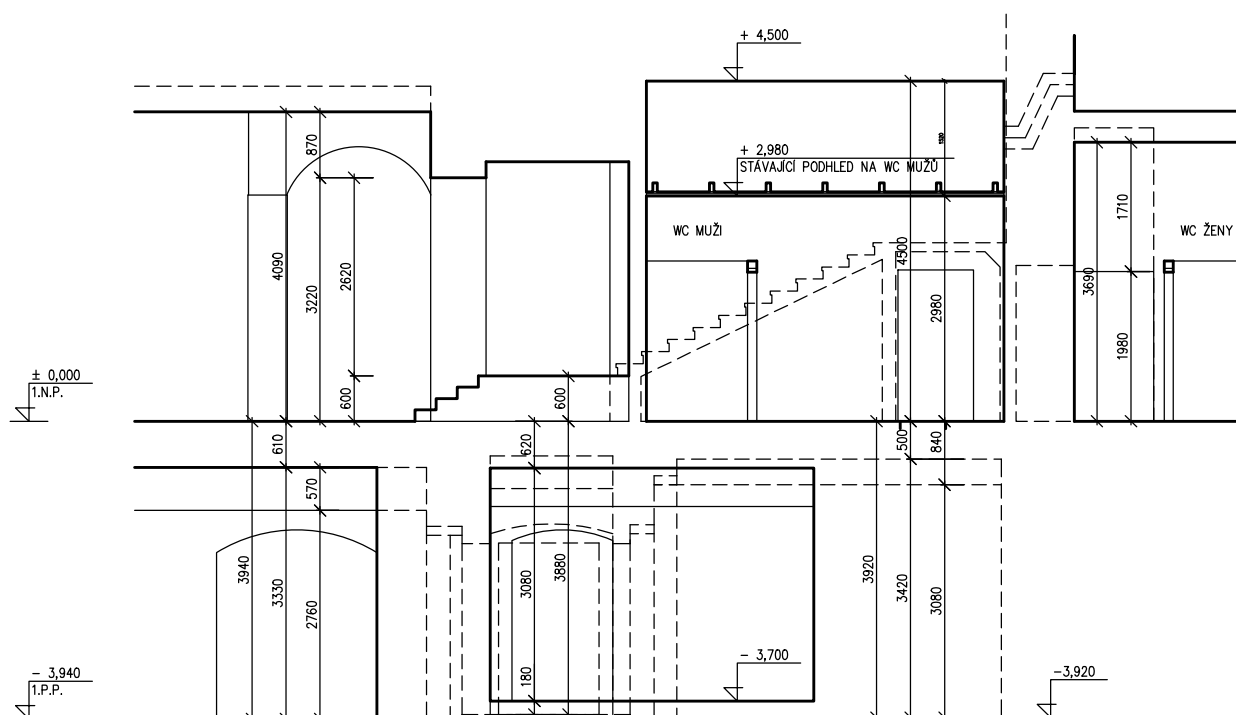

SADOVÁ 141/18 , 460 01 LIBEREC V
IČO : 25446134 , DIČ : CZ - 25446134
mob.: + 420 603 872 790
a.patрман @ seznam.cz

D.1.1. ARCHITEKTONICKO - STAVEBNÍ ČÁST

Hlavní Projektant Aleš Patrman	Vypracoval Josef Matuška			PPS Patrman s.r.o. SADOVÁ 141/18 , 460 01 LIBEREC V IČO : 25446134 , DIČ : CZ - 25446134 mob.: + 420 603 872 790 a.patrman @ seznam.cz	
Stavebník : Statutární město Liberec, nám. Dr. e. Beneše1, 460 59 Liberec					
místo stavby: parcela č. 130, k.ú. Liberec, moskevská ul. č.p.32 Liberec				účel: PROJEKT STAVBY STÁVAJÍCÍ STAV	
OPRAVA STÁV. SOC. ZAŘÍZENÍ V NAIVNÍM DIVADLE v MOSKEVSKÉ ul. č.p. 32 v LIBERCI					
STÁVAJÍCÍ STAV ŘEZ A - A´				datum	09/2016
				měřítko 1 : 100	č.výkresu A2S