


ŘEZ A - A'

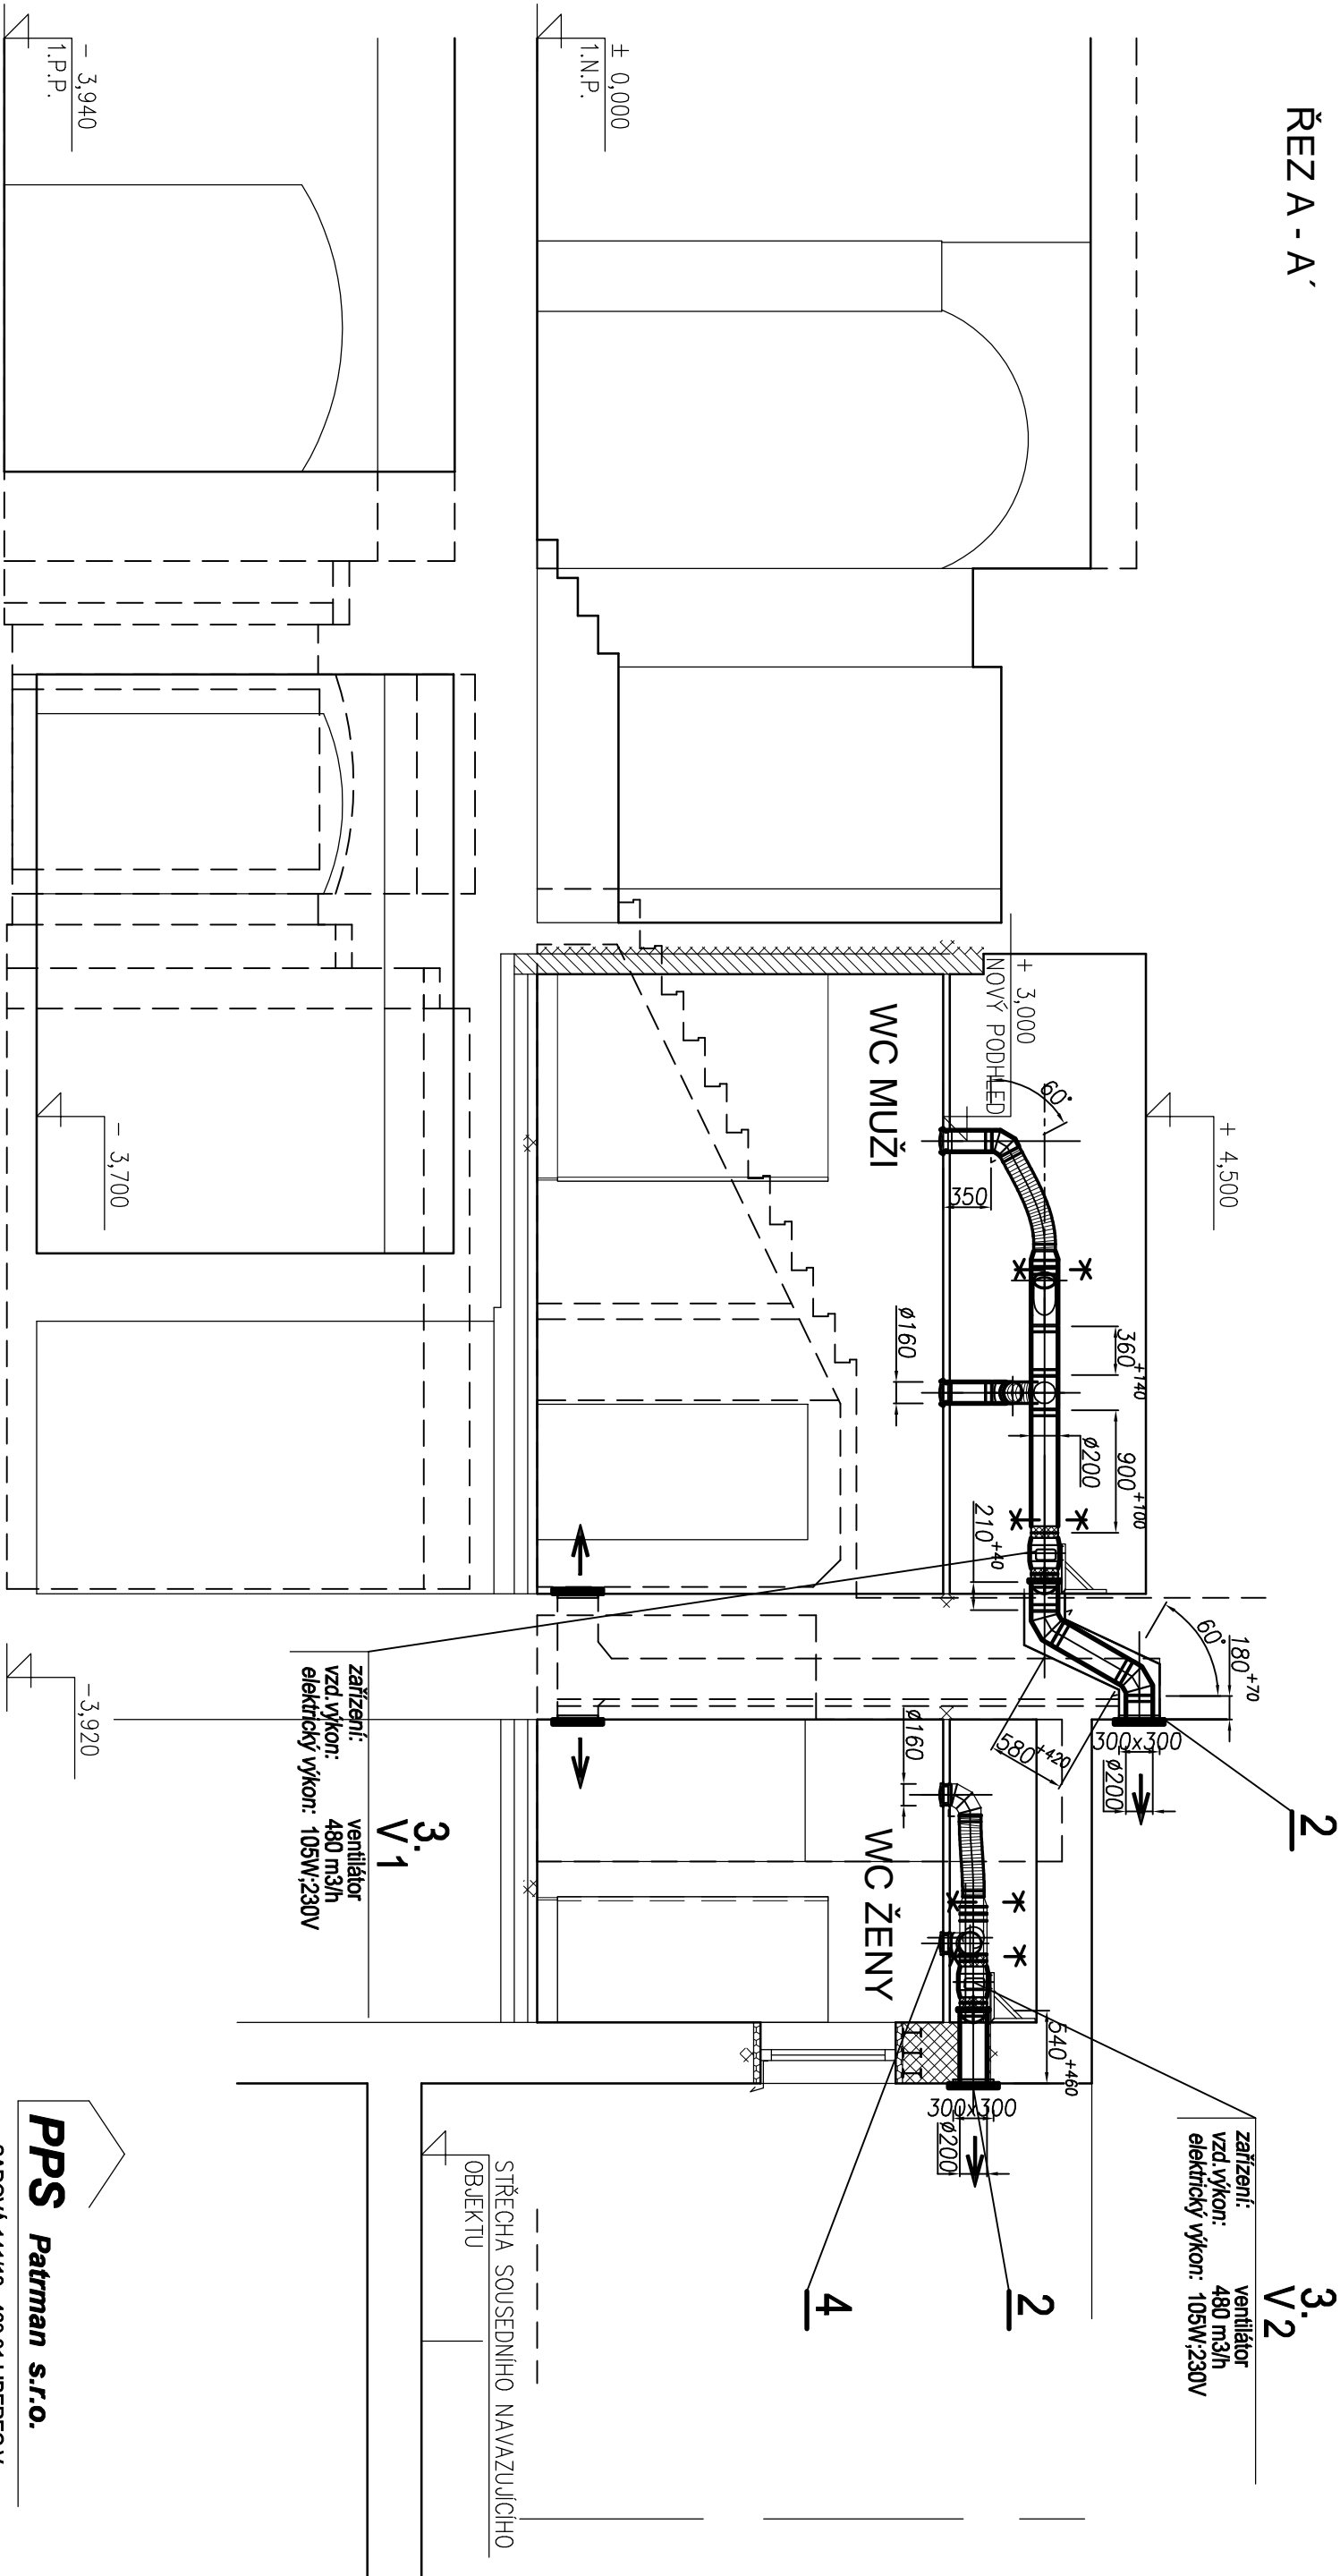

LEGENDA

* — ✂ závěs nebo konzola potrubí

Potrubí SPIRO pozink.plech

D.1.4d. TECHNIKA PROSTŘEDÍ

Hlavní Projektant	Vypracoval	
Aleš Patman	Ing.B.Matuška	
Stavebník : Statutární město Liberec;nám.Dr.E.Beneše 1; Liberec		
místo stavby: Moskevská 32; Liberec IV, Perštýn		
OPRAVA SOCIÁLNÍHO ZAŘÍZENÍ NA VNÍJŠÍHO DIVADLA Liberec		
Moskevská ul.32; Liberec		
VZDUCHOTECHNIKA		
ŘEZ A-A		
mířítko		č.výkresu
1 : 50		D1.4-804
datum		09/2016
účel: realizační dokumentace		
PPS Patman s.r.o. SADOVÁ 141/18 , 460 01 LIBEREC V IČO : 25446134 , DIČ : CZ - 25446134 mob. : + 420 603 872 790 a.patman @ seznam.cz		