


půdorys 2.NP – nový stav

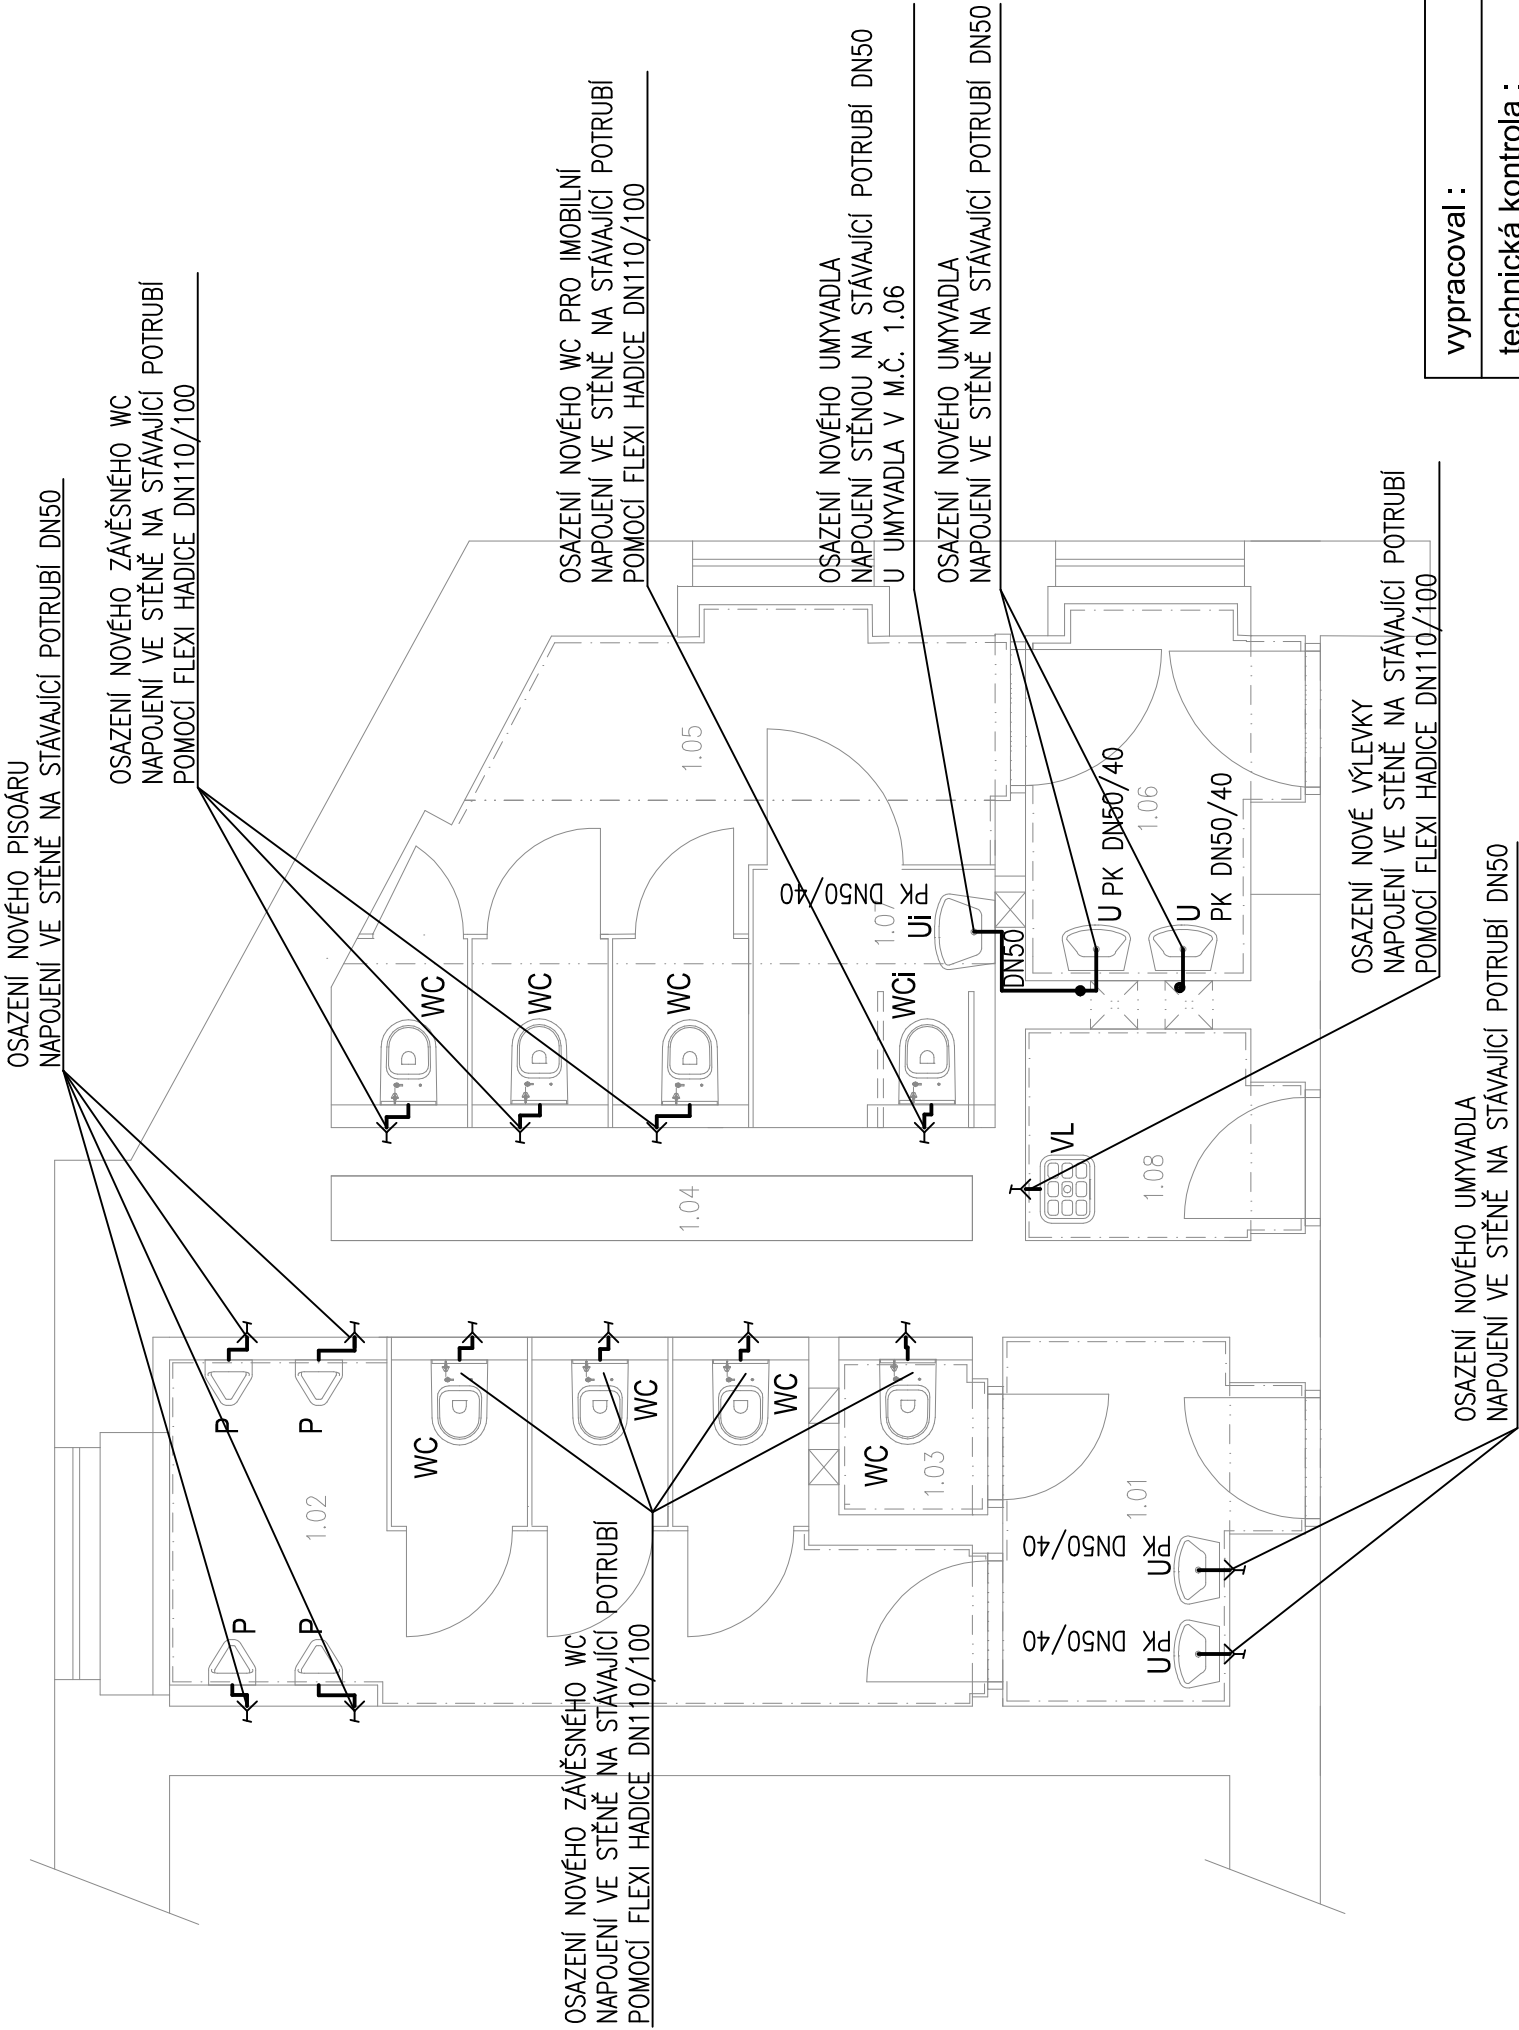

Tabulka místností		
Číslo	Jméno	Plocha [m <sup>2</sup> ]
1.01	PŘEDSÍŇ	4,16
1.02	WC MUŽI – ŽÁCI	11,82
1.03	WC MUŽI – ZAMĚŠTNANCI	1,12
1.04	SANITÁRNÍ ŠACHTA	3,65
1.05	WC ŽENY– ŽÁCI	12,3
1.06	PŘEDSÍŇ	3,76
1.07	WC IMOBILNÍ	2,45
1.08	ÚKLIDOVÁ MÍSTNOST	2,45

Celková plocha [m<sup>2</sup>]: 41,7

vypracoval :	Ing. Hana Hrochová	
technická kontrola :	Ing. Hana Hrochová	
stavebník :	Magistrát Města Liberec, oddělení správy objektů a zařízení, odbor majetkové správy	
akce :	kraj : Liberecký	
	datum :	01/2017
	měřítko :	1 : 50
příloha :	stupeň :	DSP
	č. výresu:	<b>ZTI - 04.</b>

LEGENDA:

SPLAŠKOVÁ KANALIZACE–PŘIPOJOVACÍ POTRUBÍ (PPs)

LEGENDA ZAŘÍZOVACÍCH PŘEDMETŮ:

B	BIDET	PŘIPOJOVACÍ KOLENO DN50/50
P	PISOÁR	ZÁPACHOVÁ UZÁVĚRKA DN50 PRO PISOÁRY
U	UMYVADLO	ODPADNÍ VENTIL 5/4" A UMYVADLOVÁ ZÁPACHOVÁ UZÁVĚRKA DN40
Ui	UMYVADLO IMOBILNÍ	ODPADNÍ VENTIL 5/4" A UMYVADLOVÁ ZÁPACHOVÁ UZÁVĚRKA DN40
VL	VÝLEVKA	NÁSTĚNNÁ BATERIE: 1,2m n.č.p
WC	ZÁVĚSNÝ KLOZET	FLEXI HADICE DN110/100
WCi	ZÁVĚSNÝ KLOZET IMOBILNÍ	FLEXI HADICE DN110/100