


půdorys 3.NP – nový stav

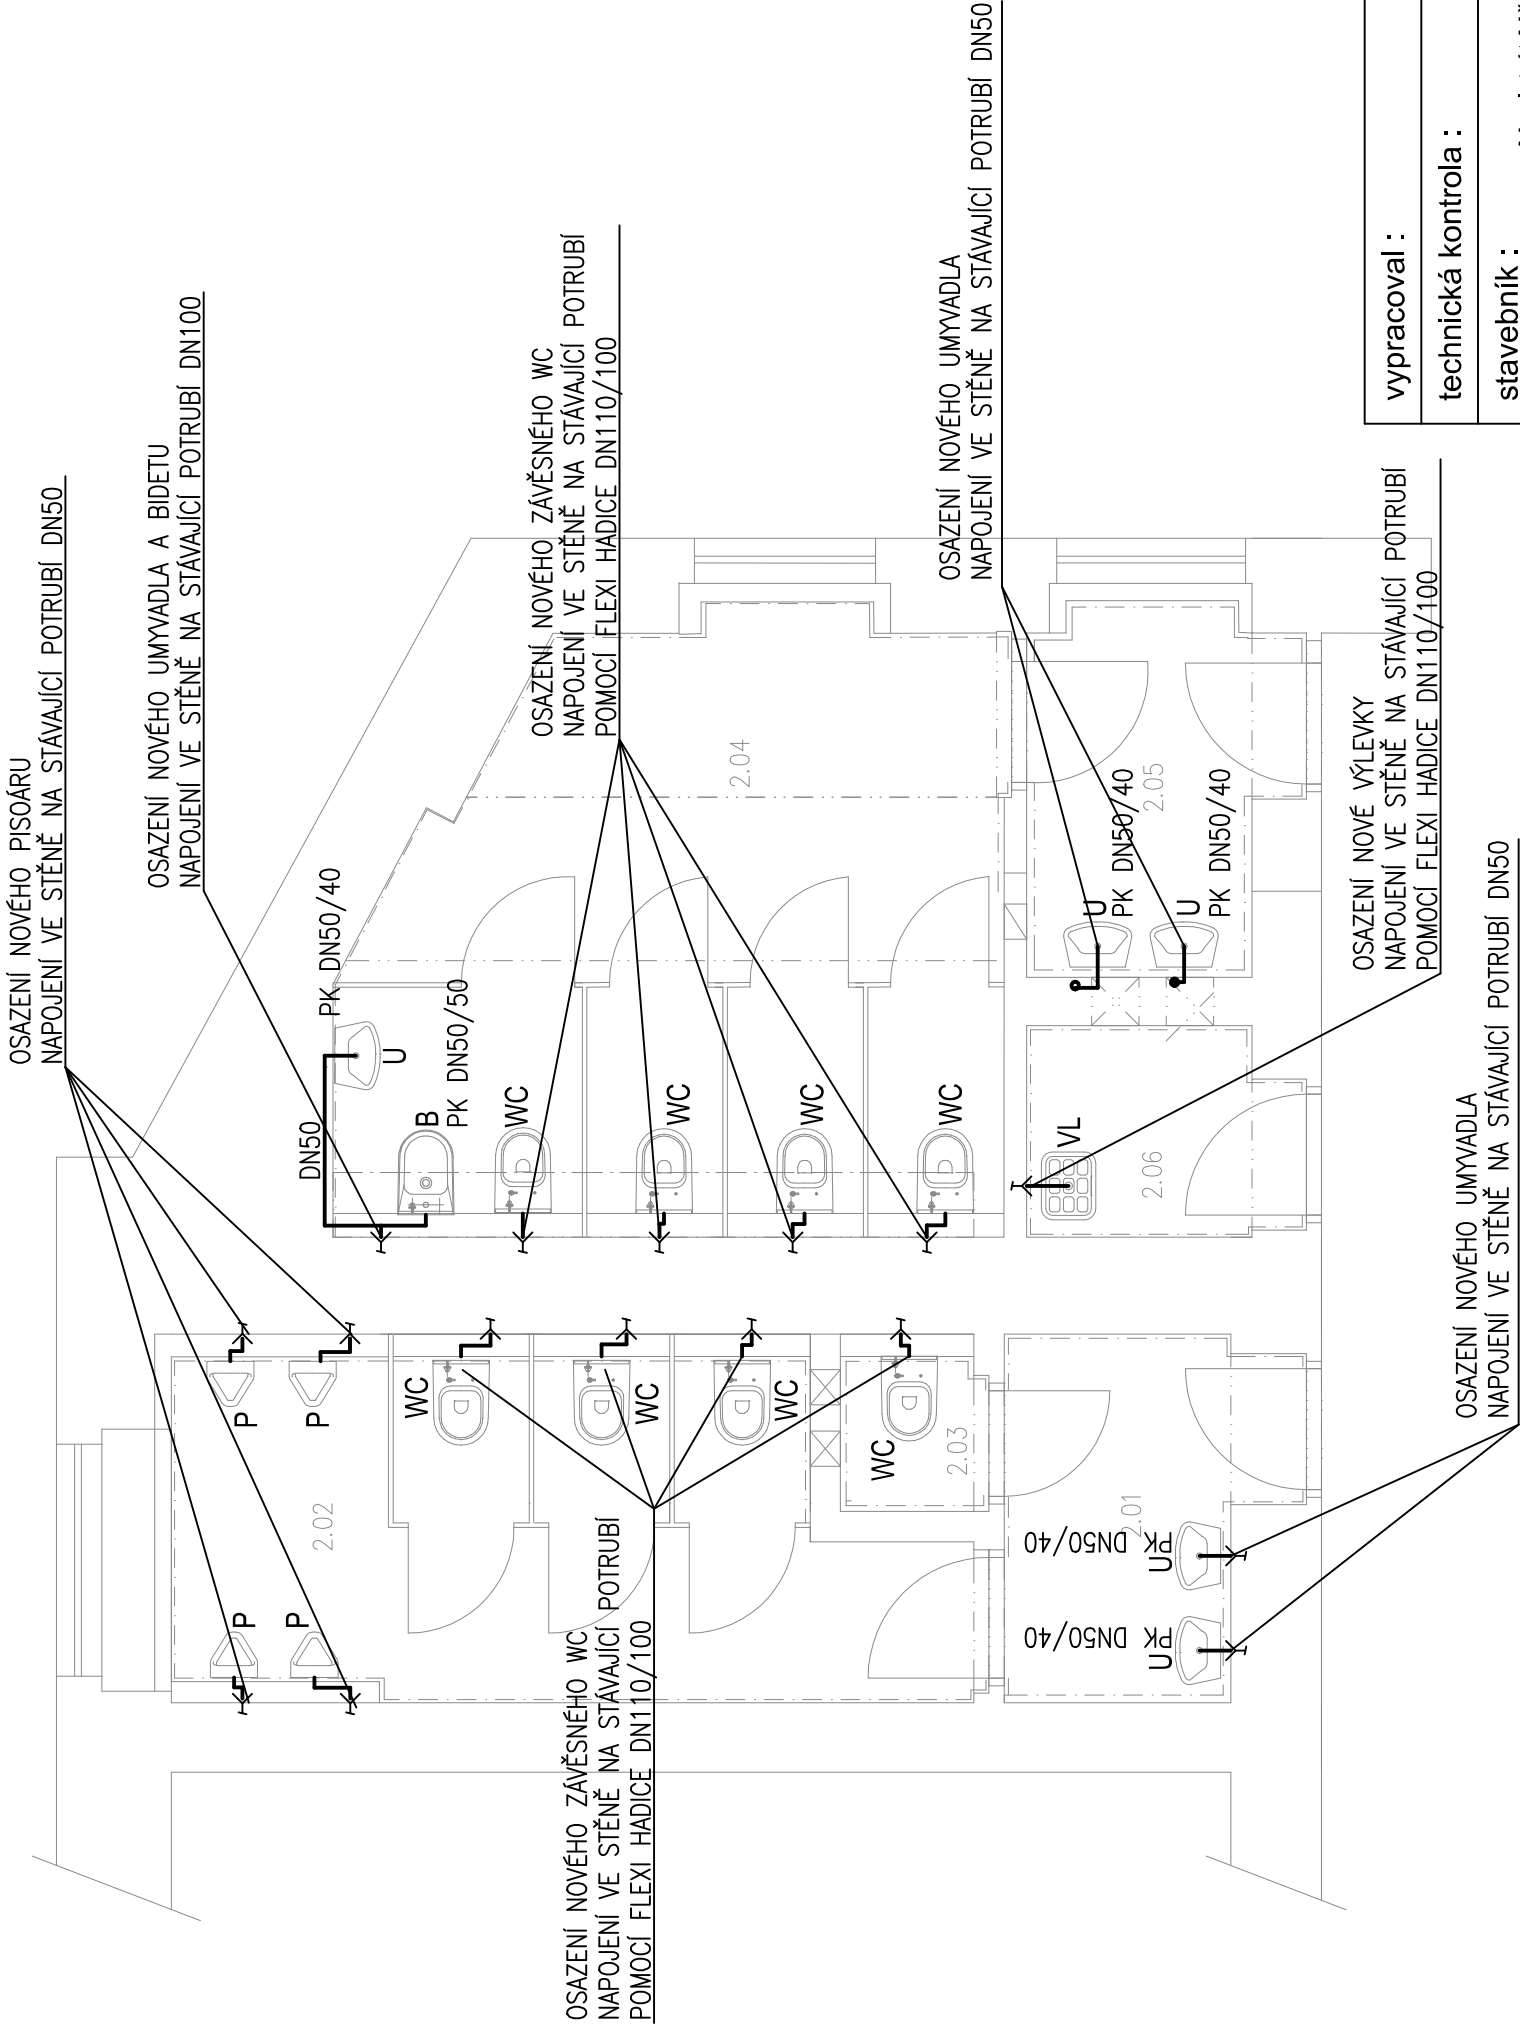

| Tabulka místností |                       |             |
|-------------------|-----------------------|-------------|
| Číslo             | Jméno                 | Plocha [m²] |
| 2.01              | PŘEDSÍŇ               | 4,16        |
| 2.02              | WC MUŽI – ŽÁCI        | 11,65       |
| 2.03              | WC MUŽI – ZAMĚŠTNANCI | 1,12        |
| 2.04              | WC ŽENY– ŽÁCI         | 16,71       |
| 2.05              | PŘEDSÍŇ               | 4,04        |
| 2.06              | ÚKLIDOVÁ MÍSTNOST     | 2,45        |

Celková plocha [m²]: 40,11

|                      |   |           |
|----------------------|---|-----------|
| vypracoval :         | Ing. Hana Hrochová  |           |
| technická kontrola : | Ing. Hana Hrochová  |           |
| stavebník :          | Magistrát Města Liberec, oddělení správy objektů a zařízení, odbor majetkové správy |           |
| akce :               | kraj :  |           |
|                      | Liberecký   |           |
|                      | datum :   |           |
|                      | 01/2017   |           |
| příloha :            | měřítko :   |           |
|                      | 1 : 50  |           |
|                      | stupeň :  |           |
|                      | DSP   |           |
| č. výresu:           |   | ZTI - 05. |

LEGENDA:

SPLAŠKOVÁ KANALIZACE–PŘIPOJOVACÍ POTRUBÍ (PPs)

LEGENDA ZAŘÍZOVACÍCH PŘEDMETŮ:

|     |                         |  |
|-----|-------------------------|--|
| B   | BIDET                   | PŘIPOJOVACÍ KOLENO DN50/50                               |
| P   | PISOÁR                  | ZÁPACHOVÁ UZÁVĚRKA DN50 PRO PISOÁRY                      |
| U   | UMYVADLO                | ODPADNÍ VENTIL 5/4" A UMYVADLOVÁ ZÁPACHOVÁ UZÁVĚRKA DN40 |
| Ui  | UMYVADLO IMOBILNÍ       | ODPADNÍ VENTIL 5/4" A UMYVADLOVÁ ZÁPACHOVÁ UZÁVĚRKA DN40 |
| VL  | VÝLEVKA                 | NÁSTĚNNÁ BATERIE; 1,2m n.č.p                             |
| WC  | ZÁVĚSNÝ KLOZET          | FLEXI HADICE DN110/100                                   |
| WCi | ZÁVĚSNÝ KLOZET IMOBILNÍ | FLEXI HADICE DN110/100                                   |