


půdorys 3.NP – nový stav

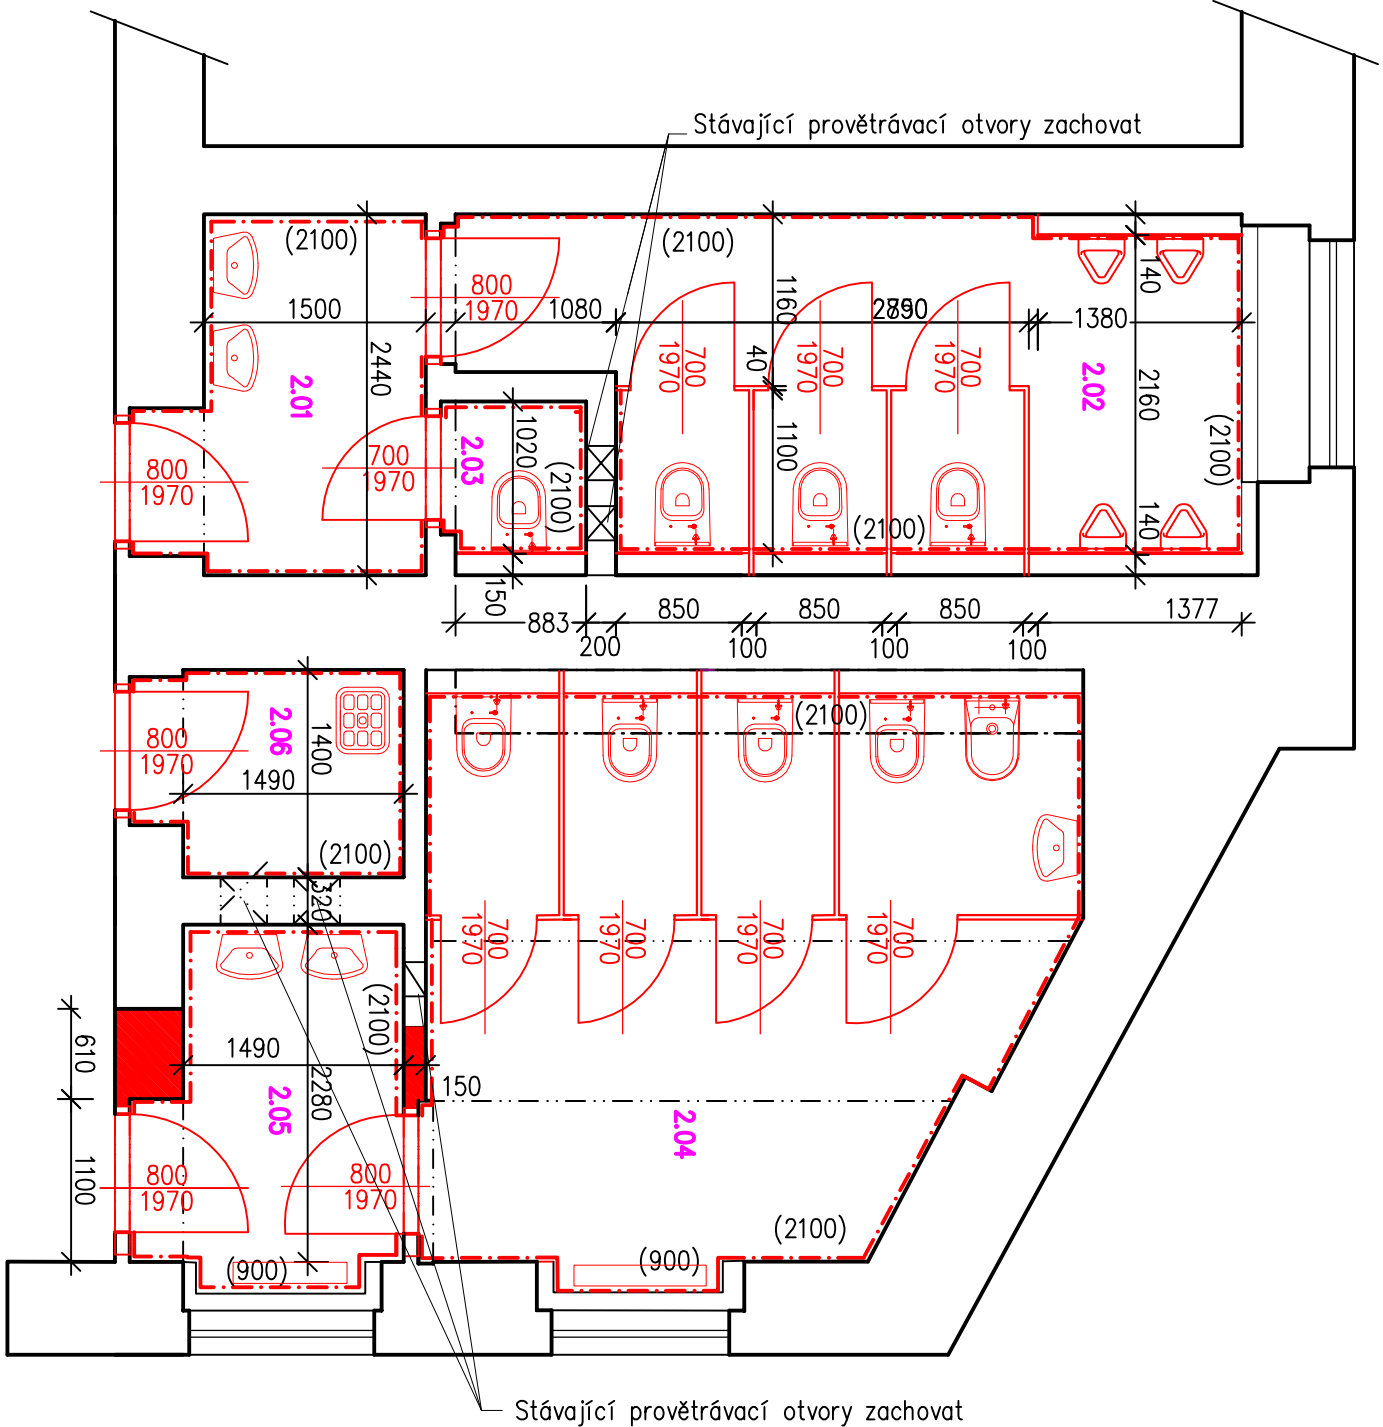

Poznámka:
– je nutné zachovat všechny stávající provětrávací otvory, které slouží k odvětrání vnitřních prostor (předstříšky, WC pro zaměstnance, úklidová komora)

Tabulka místností						
Číslo	Jméno	Plocha [m ²]	Podlaha	Stěny	Strop	Výška [m]
2.01	PŘEDSÍŇ	4,16	KERAMICKÁ DLAŽBA	MALBA VÁPENNÁ	MALBA VÁPENNÁ	4,7
2.02	WC MUŽI – ŽÁCI	11,65	KERAMICKÁ DLAŽBA	MALBA VÁPENNÁ	MALBA VÁPENNÁ	4,7
2.03	WC MUŽI – ZAMĚSTNANCI	1,12	KERAMICKÁ DLAŽBA	MALBA VÁPENNÁ	MALBA VÁPENNÁ	4,7
2.04	WC ŽENY – ŽÁCI	16,71	KERAMICKÁ DLAŽBA	MALBA VÁPENNÁ	MALBA VÁPENNÁ	4,7
2.05	PŘEDSÍŇ	4,04	KERAMICKÁ DLAŽBA	MALBA VÁPENNÁ	MALBA VÁPENNÁ	4,7
2.06	ÚKLIDOVÁ MÍSTNOST	2,45	KERAMICKÁ DLAŽBA	MALBA VÁPENNÁ	MALBA VÁPENNÁ	4,7

Celková plocha [m²]: 40,11

Nové stavební práce:

- samonivelační stěrka pod dlažbu
- dlažba (30 x 30cm, typ a barvu vybere investor), včetně lepidla
- obklady (30 x 20cm, typ a barvu vybere investor), včetně lepidla
- nové sanitární boxy / kabiny, rozměr a umístění dle výkresu
- nové ocelové zárubně a dveřní křídla (700mm + 900 mm + 800 mm))
- obroušení + základní nátěr + 2x vrchní emalí nátěr na stávající dveřní zárubně
- nová dveřní křídla do stávajících natěných zárubní (800 mm))
- vytvoření soklíku pro osazení WC nádrží pro zasedání – SDK předstěny do vlhkých prostor + hydroizolační stěrka
- osazení nových nádržek WC pro zasedání
- vytvoření nových SDK předstěn pro zbudování splachování pro pisořry
- osazení lemovacími rohovými lištami do keramických obkladů
- parapety u topení opatřit obkladem
- nátěry všech trubních rozvodů UT + (obroušení starých nátěrů + základní + 2x vrchní vhodným, nátěrem na radiátory) – stávající tělesa UT budou vybourána a osazeno novými tělesy
- osazení předepsaných vybavení do WC pro imobilní (WC mísa – 460 mm horní hrana sedátka, nad podlahou, vodorovná madla – z toho jedno sklopné, umístěné 800 mm nad podlahu, svíslé madlo 500 mm podél umyvadla malé umyvátko, odpadkový koš, háček na oděv výška 1200 mm, madlo na vnitřní straně dveří ve výšce 850 mm, dveře do kabiny 900 mm)
- vybavení sociálních zázemí – nad každé umyvadlo zrcadlo cca 500x400 mm, zavěšený dávkovač mýdla u každého umyvadla, zavěšený zásobník papírových ručníků, hygienický zásobník na WC papír – uzamykatelný, do průměru papíru 24 cm , každá WC kabina, pro ženy bude vybudována zásobníky hygienických sáček a odpadkových košů, všechny WC boxy budou opatřeny WC štětkou – umístění na zed)
- místo luxferových tvárnic přijde osadit nové plastové okno (pevné) – pro prosvětlení prostor
- velikost otvoru je 500 x 750 mm (nutné zaměřit přímo na stavbě)
- po oškrábání střešního nátěru opatřit těny a strop penetrací a provedení výmalby všech stěn a stropů + 3x vrchní nátěr barva bílá
- osazení všech nových zařízovacích ZTI předmětů (viz samostatná složka zdravotníka)
- přivedení vody a osazení kohoutku k výlevce v prostoru úklidové místnosti
- osazení samozavíračů na vstupní dveře do sociálních zázemí
- osazení nových prahů do vstupních dveří z chodby školy do obou soc. zázemí a úklidové komory

vyracoval :	Ing. Milan Sobotka	
technická kontrola :	Ing. Milan Sobotka	
stavebník :	Magistrát Města Liberec, oddělení správy objektů a zařízení, odbor majetkové správy	
akce :	kraj :	Liberecký
ZÁKLADNÍ ŠKOLA 5. KVĚTEN REKONSTRUKCE SOCIÁLNÍHO ZÁZEMÍ	datum :	12/2016
	měřítka :	1 : 50
	stupeň :	DSP
	příloha :	č. výresu:
PŮDORYS 3.NP - nový stav		