


půdorys 2.NP – nový stav

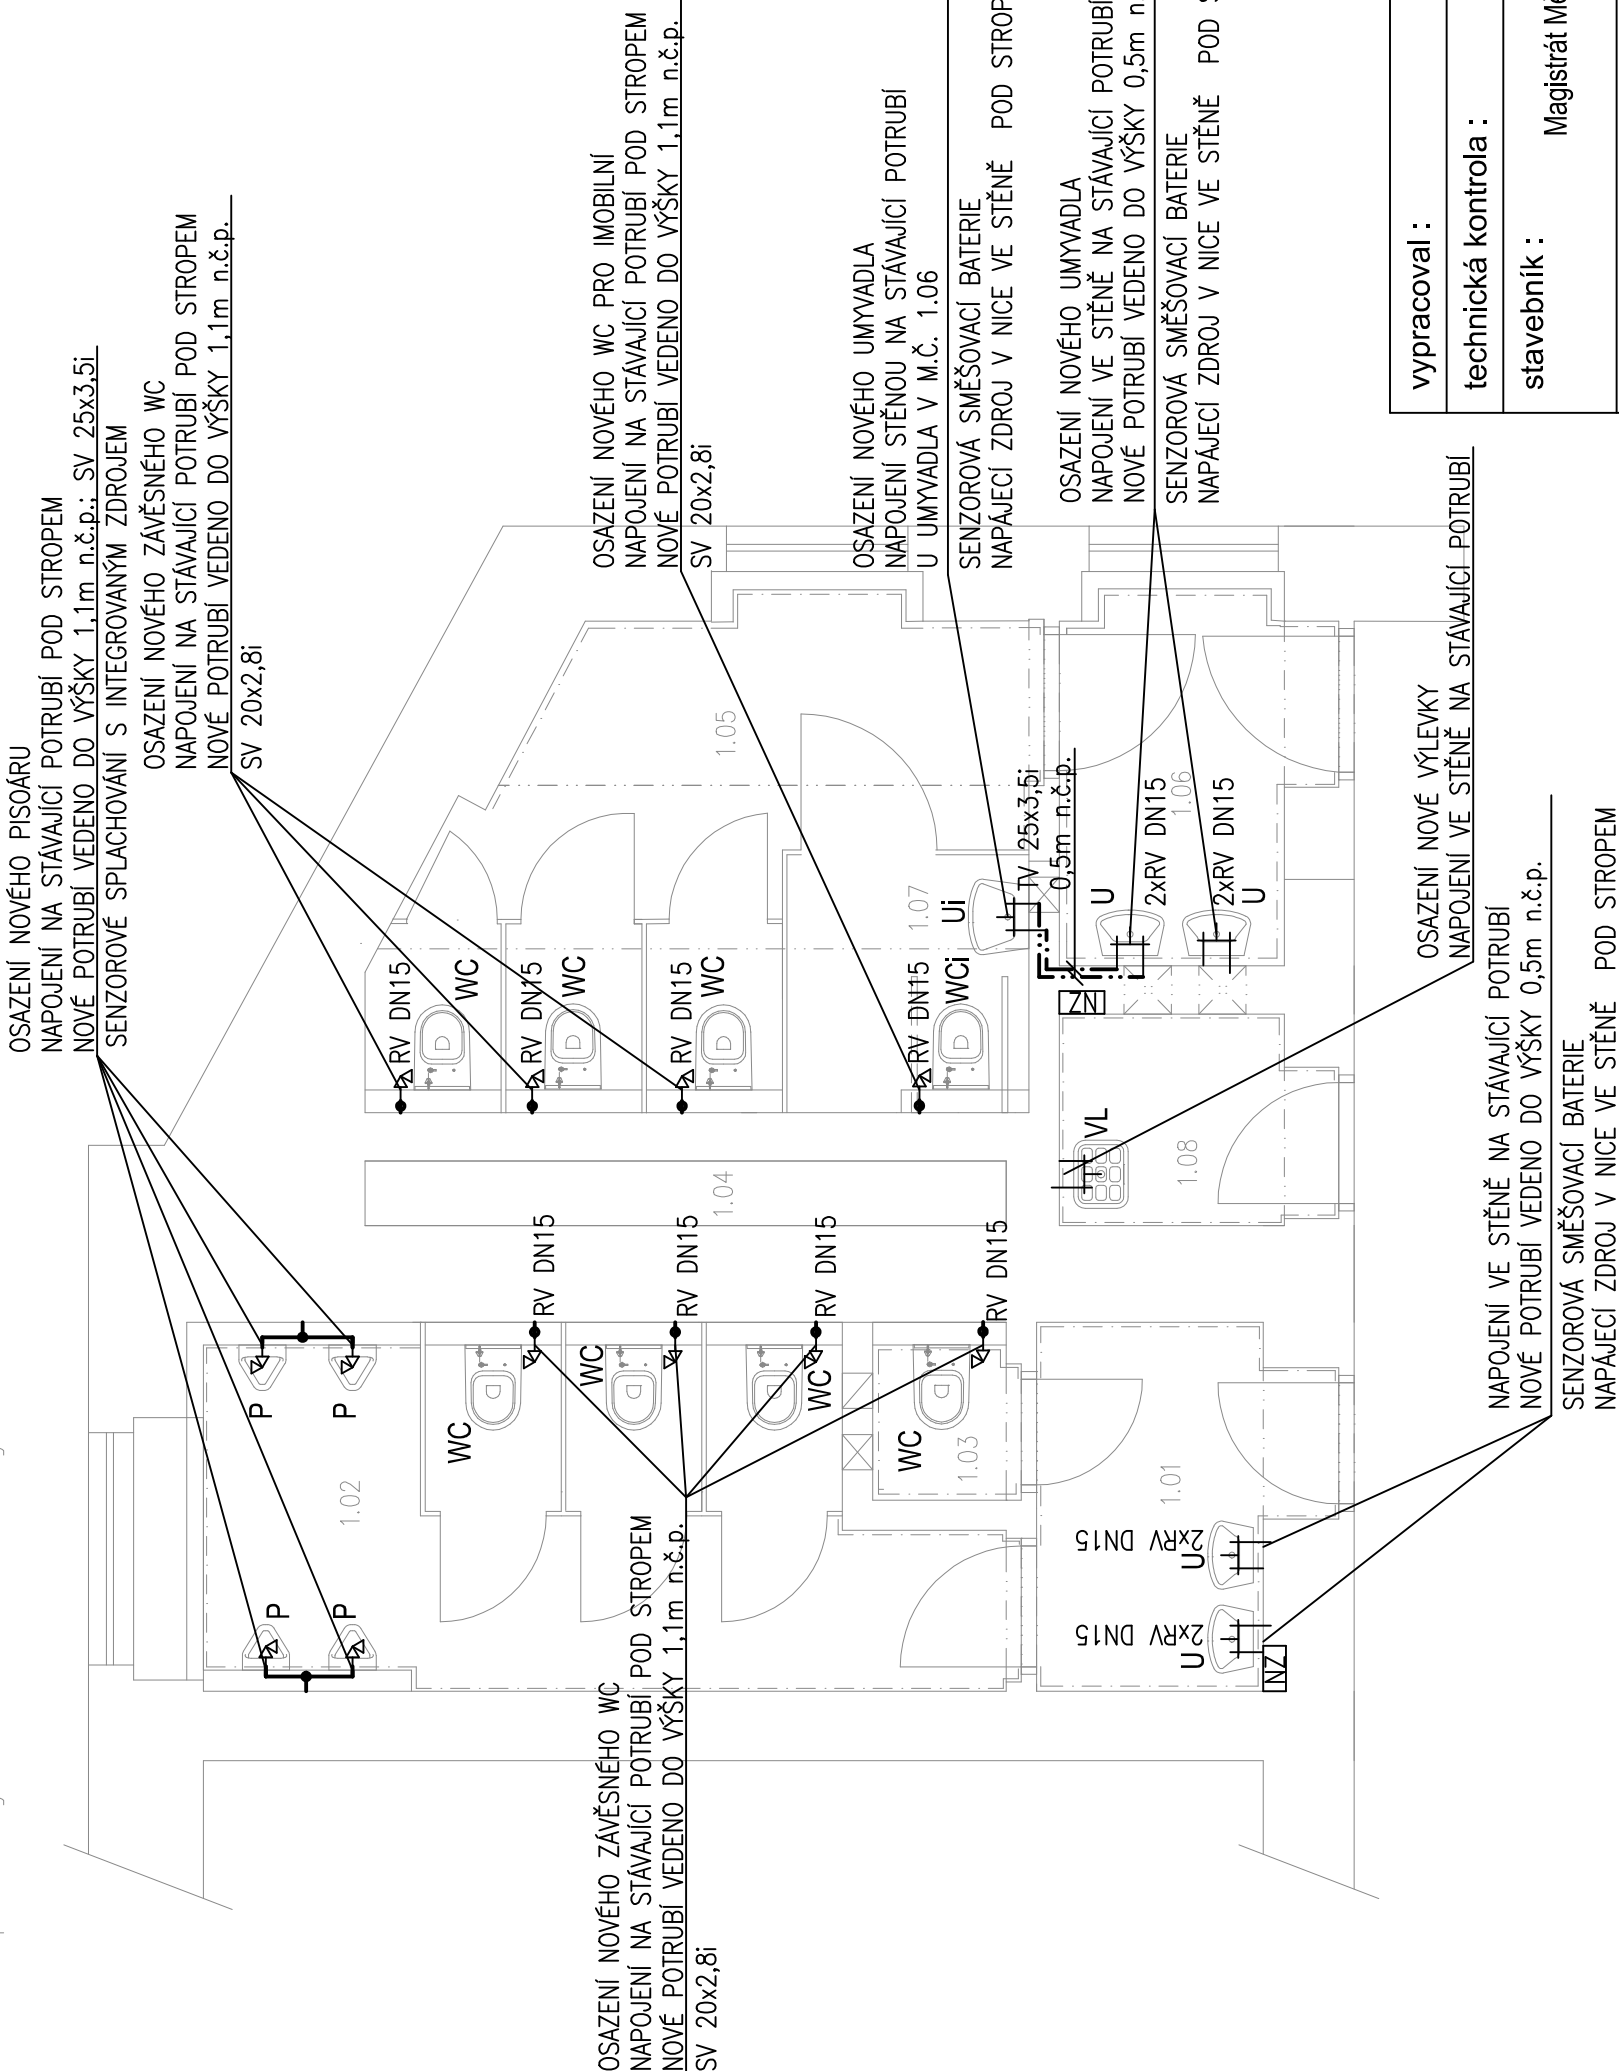

Tabulka místností		
Číslo	Jméno	Plocha [m²]
1.01	PŘEDSÍN	4,16
1.02	WC MUŽI – ŽÁCI	11,82
1.03	WC MUŽI – ZAMĚŠTNANCI	1,12
1.04	SANITÁRNÍ ŠACHTA	3,65
1.05	WC ŽENY– ŽÁCI	12,3
1.06	PŘEDSÍN	3,76
1.07	WC IMOBILNÍ	2,45
1.08	ÚKLIDOVÁ MÍSTNOST	2,45

Celková plocha [m²]: 41,7

LEGENDA:

- SV–STUDENÁ VODA (PLASTOVÉ POTRUBÍ PPR PN16,IZOLOVANÉ)
- TV–TEPLÁ VODA (PLASTOVÉ POTRUBÍ PPR PN16,IZOLOVANÉ)

LEGENDA ZAŘÍZOVACÍCH PŘEDMETŮ:

- B

BIDET

2xRV DN15; 0,15m n.č.p.
- P

PISOAR

RV DN15; 1,1m n.č.p.; SENZOROVÉ SPLACHOVÁNÍ
- U

UMYVADLO

2xRV DN15; 0,55m n.č.p.; SENZOROVÁ BATERIE
- Ui

UMYVADLO IMOBILNÍ

2xRV DN15; 0,55m n.č.p.; SENZOROVÁ BATERIE
- VL

VÝLEVKA

NAŠTĚNNÁ BATERIE; 1,2m n.č.p
- WC

ZÁVĚSNÝ KLOZET

RV DN15; 1,1m n.č.p.
- WCi

ZÁVĚSNÝ KLOZET IMOBILNÍ

RV DN15; 1,1m n.č.p.

vypracoval :	Ing. Hana Hrochová		
technická kontrola :	Ing. Hana Hrochová		
stavebník :	Magistrát Města Liberec, oddělení správy objektů a zařízení, odbor majetkové správy		
akce :	ZÁKLADNÍ ŠKOLA 5. KVĚTEN REKONSTRUKCE SOCIÁLNÍHO ZÁZEMÍ	kraj :	Liberecký
		datum :	01/2017
		měřítko :	1 : 50
		stupeň :	DSP
příloha :	PŮDORYS 2.NP - VODOVOD	č. výresu:	ZTI - 06.