


půdorys 3.NP – sávací stav

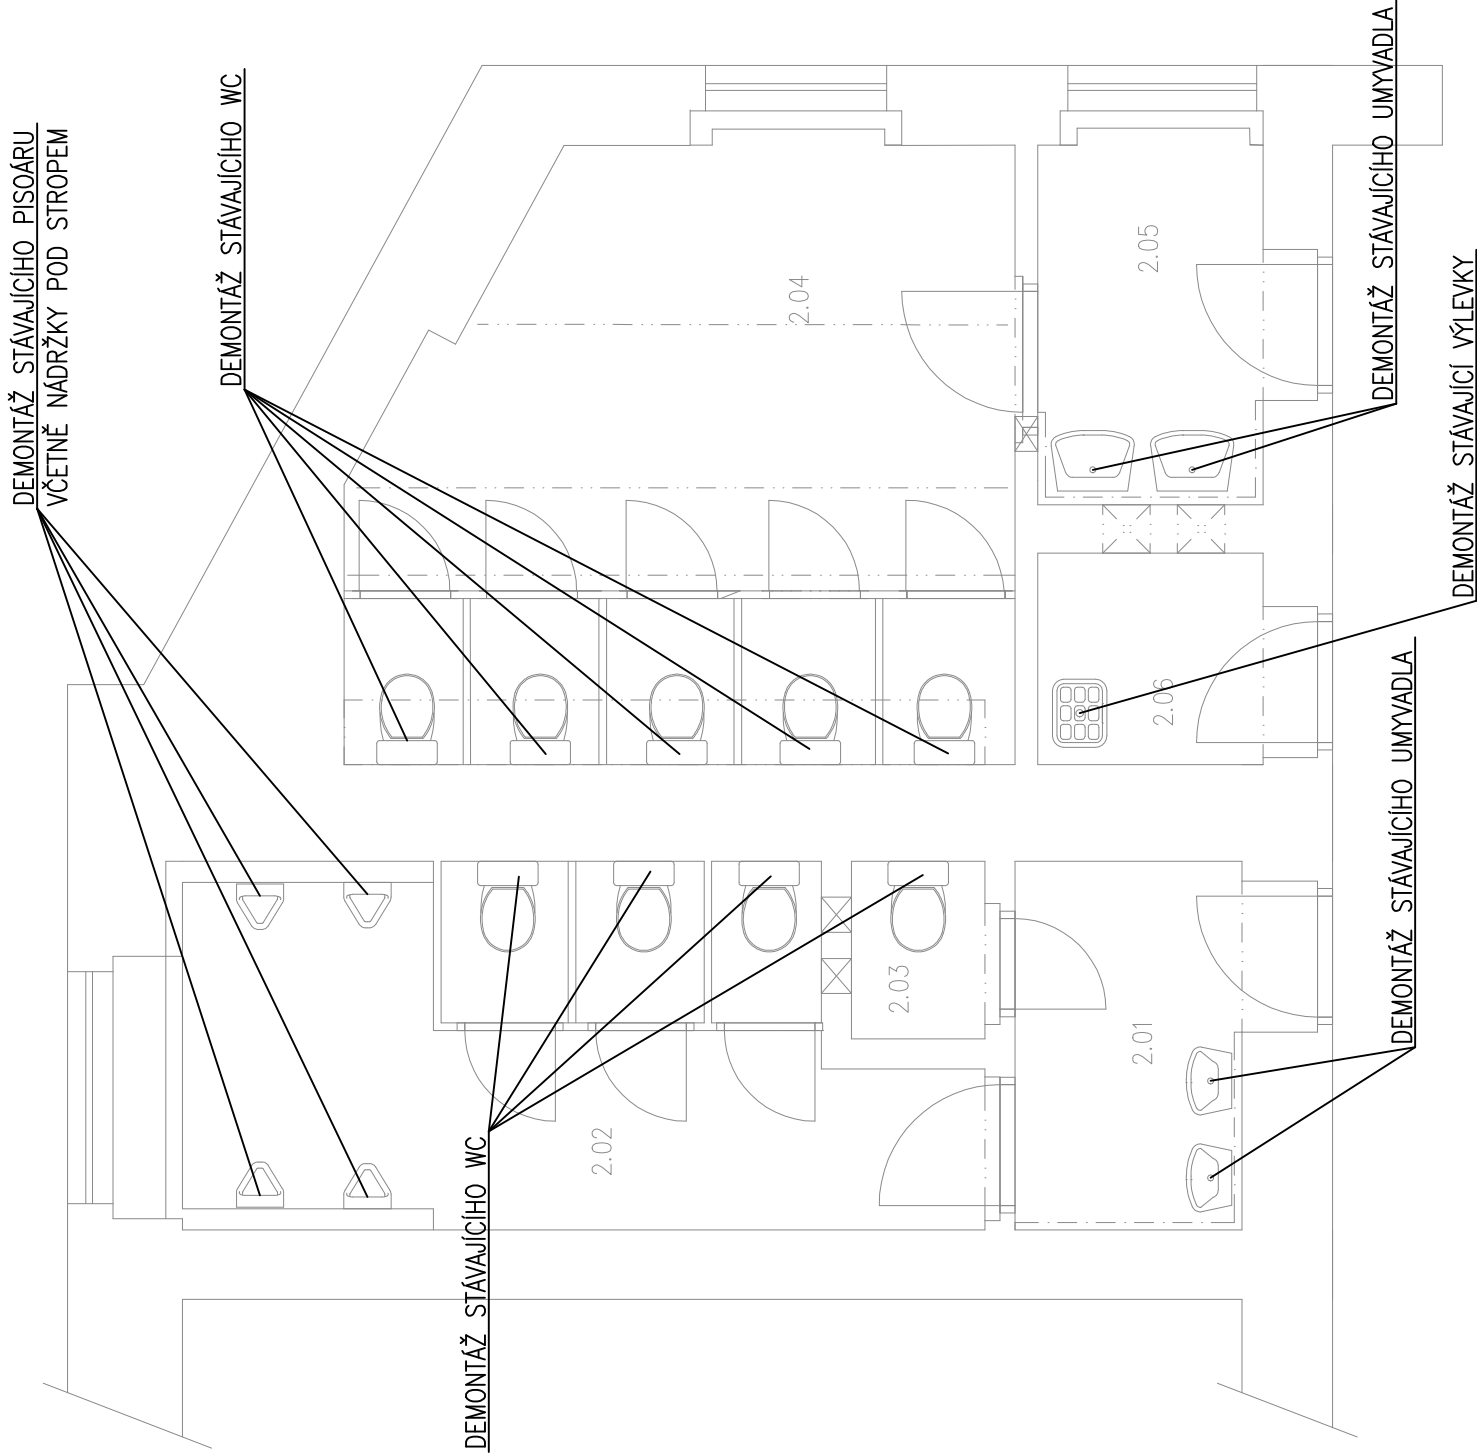

vypracoval :	Ing. Hana Hrochová	
technická kontrola :	Ing. Hana Hrochová	
stavebník :	Magistrát Města Liberec, oddělení správy objektů a zařízení, odbor majetkové správy	
akce :	ZÁKLADNÍ ŠKOLA 5. KVĚTEN REKONSTRUKCE SOCIÁLNÍHO ZÁZEMÍ	
příloha :	PŮDORYS 3.NP - DEMONTÁŽ ZTI	
	kraj :	Liberecký
	datum :	01/2017
	měřítko :	1 : 50
	stupeň :	DSP
	č. výresu:	ZTI - 05.