


LEGENDA – Suteren

číslo	účel místnost	PLOCHA m ²
-1.01	šatna	50.81
-1.02	šatna	73.02
-1.03	kotelna	26.31
-1.04	učebna výtvarné výchovy	77.36
-1.05	sklad	26.49
-1.06	sklad	71.74
-1.07	sklad	49.81
-1.08	sklad	19.67

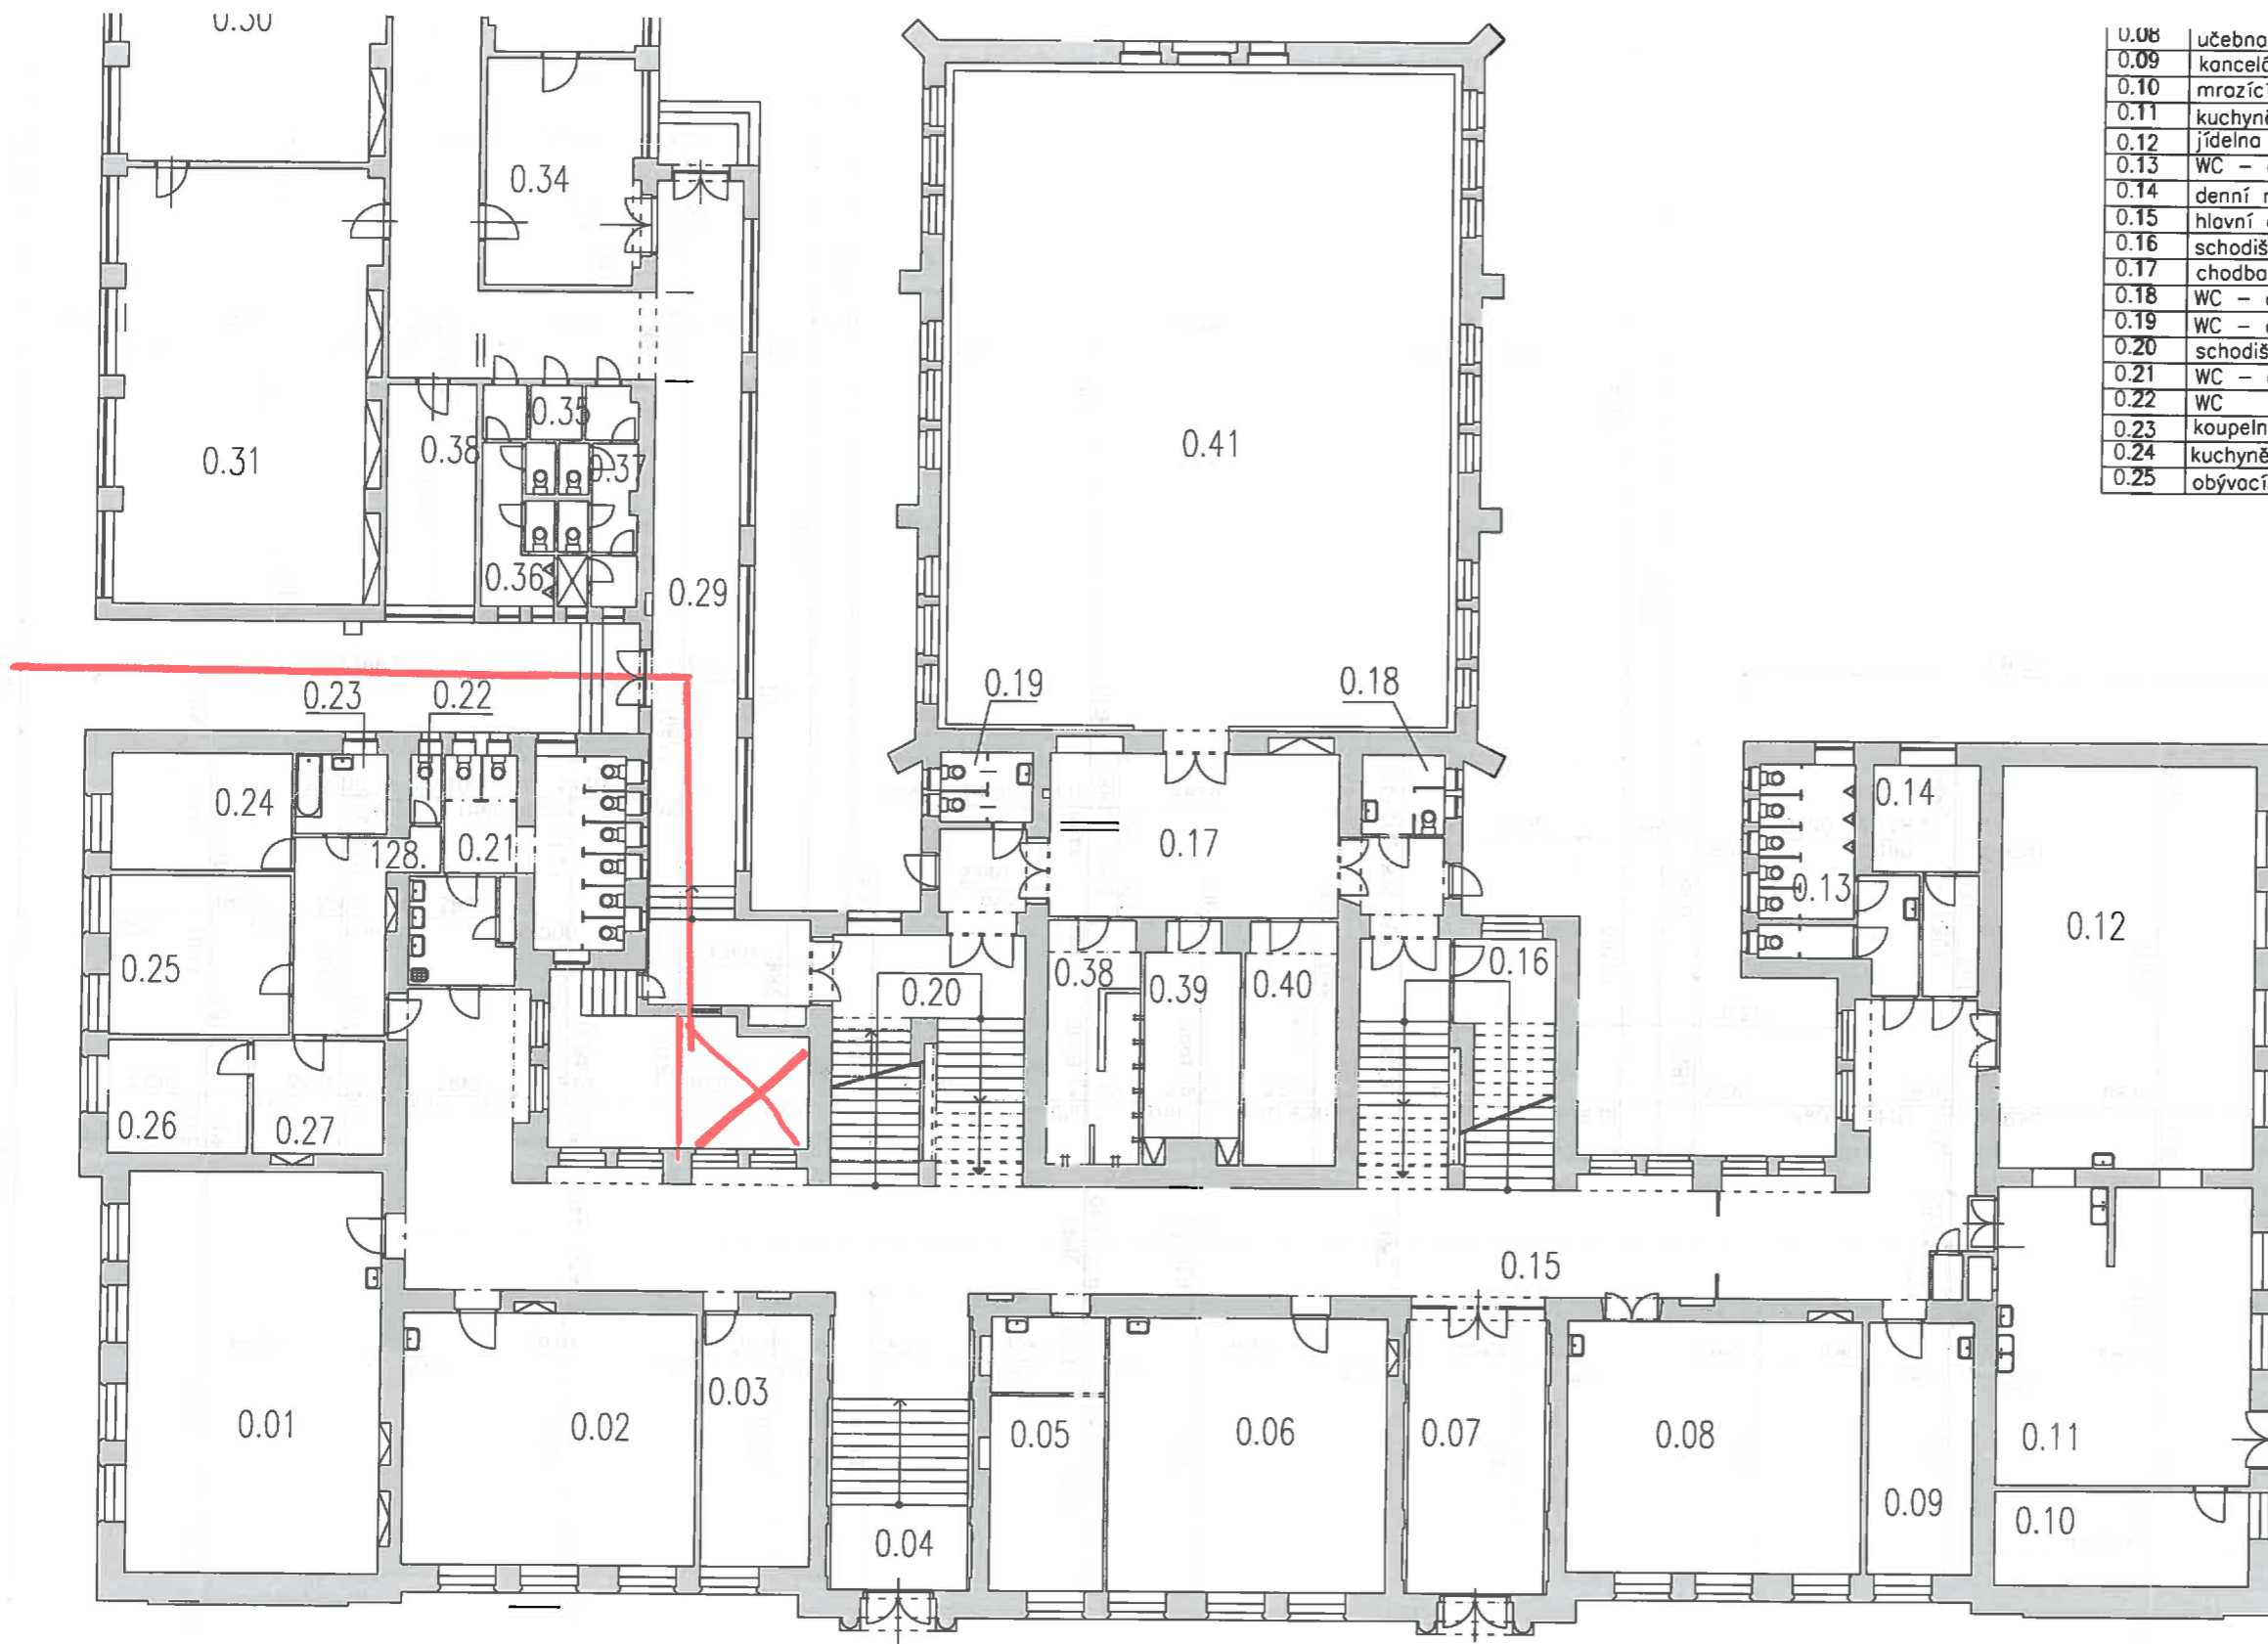

0.06	učebna	54,26
0.09	kancelář	19,24
0.10	mrazicí boxy	17,51
0.11	kuchyně	55,37
0.12	jídlna	74,68
0.13	WC – chlapci	18,31
0.14	denní místnost kuchyně	13,36
0.15	hlavní chodba	154,05
0.16	schodiště	35,79
0.17	chodba	46,75
0.18	WC – chlapci	4,75
0.19	WC – dívky	4,68
0.20	schodiště	35,26
0.21	WC – dívky	28,26
0.22	WC	1,52
0.23	koupelna	5,37
0.24	kuchyně	15,25
0.25	obývací pokoj	21,01

0.33	posilovna
0.34	sklad materiálu
0.35	komora
0.36	sociální zázemí – chlap
0.37	sociální zázemí – dívky
0.38	umývárna
0.39	sklad náradí
0.40	šatna
0.41	tělocvična

16. ZŠ U ŠKOLY
U ŠKOLY 222/6 LIBEREC

SOUČASNÝ STAV – PŘÍZ
MĚŘITKO 1:200




LEGENDA – 1.Patro

číslo	účel místnost	PLOCHA m ²
1.01	učebna	65,78
1.02	učebna	53,79
1.03	kancelář	19,58
1.04	ředitelna	29,16
1.05	učebna	58,53
1.06	kuřárna	21,39
1.07	sborovna	29,02
1.08	učebna	74,73
1.09	učebna	76,51
1.10	učebna	56,80
1.11	kabinet	20,16
1.12	WC – chlapci	32,70
1.13	hlavní chodba	155,80
1.14	sklad	14,04
1.15	učebna	67,41
1.16	WC – dívky	33,04
1.17	učebna	46,72
1.18	schodiště	35,26
1.19	schodiště	35,79

16. ZŠ U ŠKOLY
U ŠKOLY 222/6 LIBEREC 7

SOUCASNÝ STAV – 1.PATRO
MERITKO 1:200

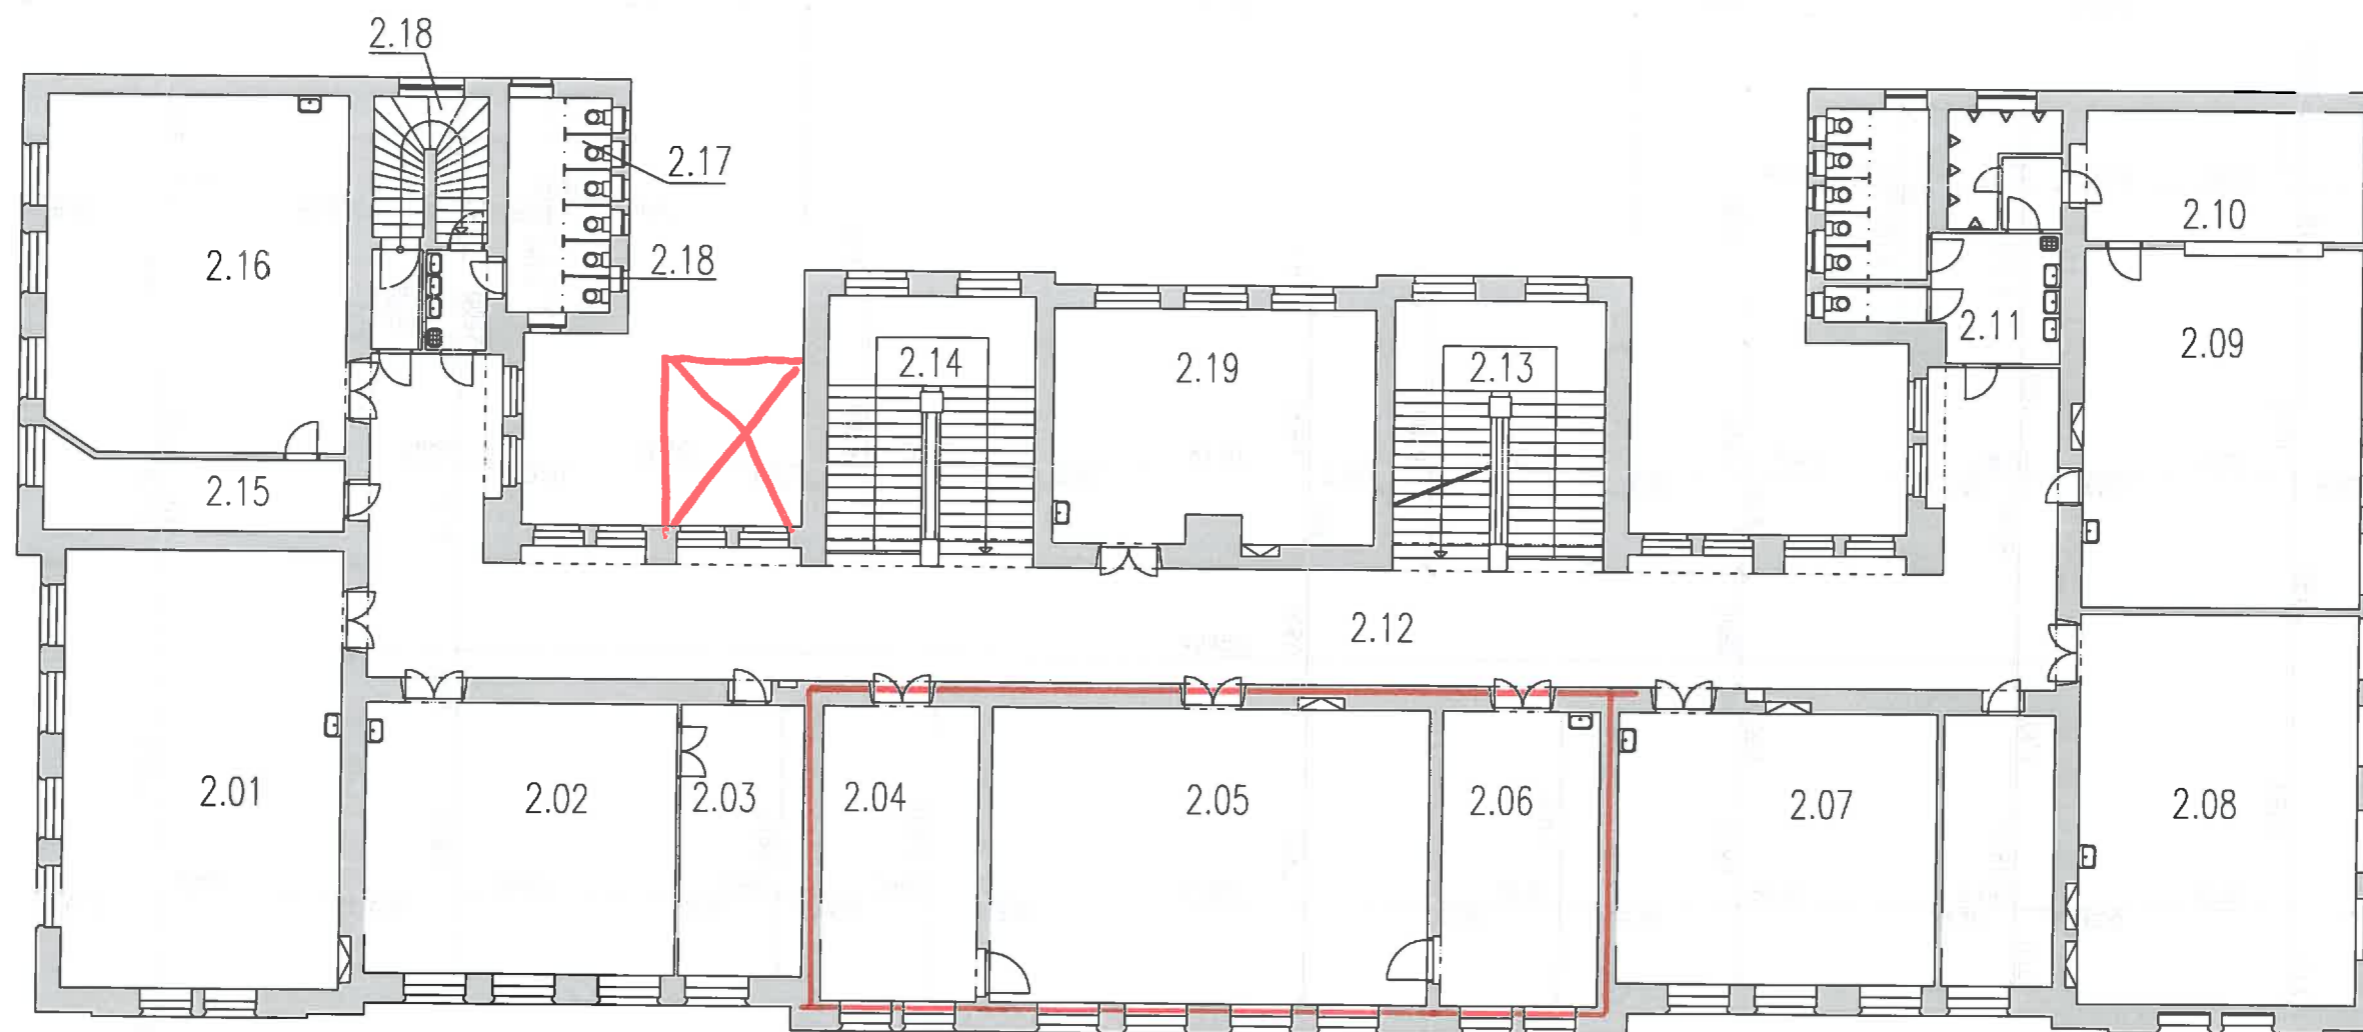

LEGENDA – 2.Patro

číslo	účel místnost	PLOCHA m ²
2.01	učebna	79.78
2.02	učebna	53.04
2.03	kabinet	21.01
2.04	kabinet	29.16
2.05	učebna	81.04
2.06	kabinet	29.06
2.07	učebna	54.60
2.08	učebna	68.46