




STAVEBNÍ OBNOVA VOZOVKY - POVRCHOVÁ ÚPRAVA

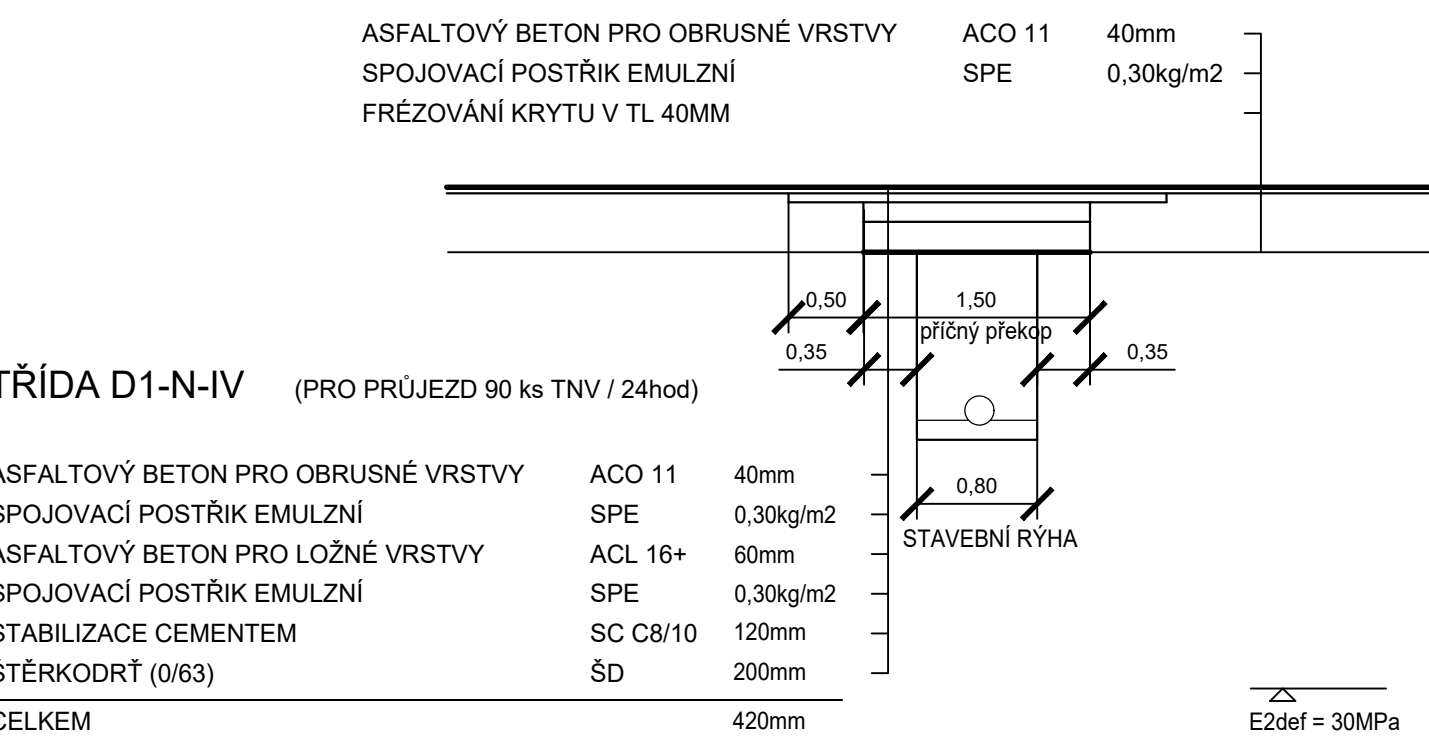


PŘÍPOJKA DEŠŤOVÁ KANALIZACE

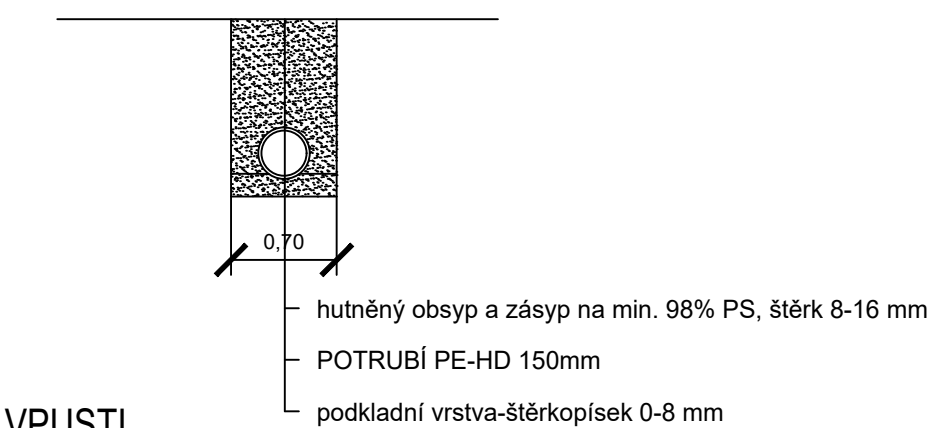


silniční typová s horním vtokem a mříží
zatížení D 400

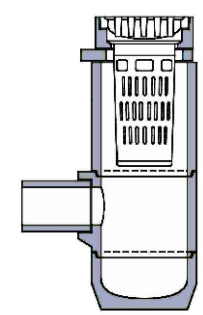


UKONČENÍ VOZOVKY BETONOVOU OBRUBOU

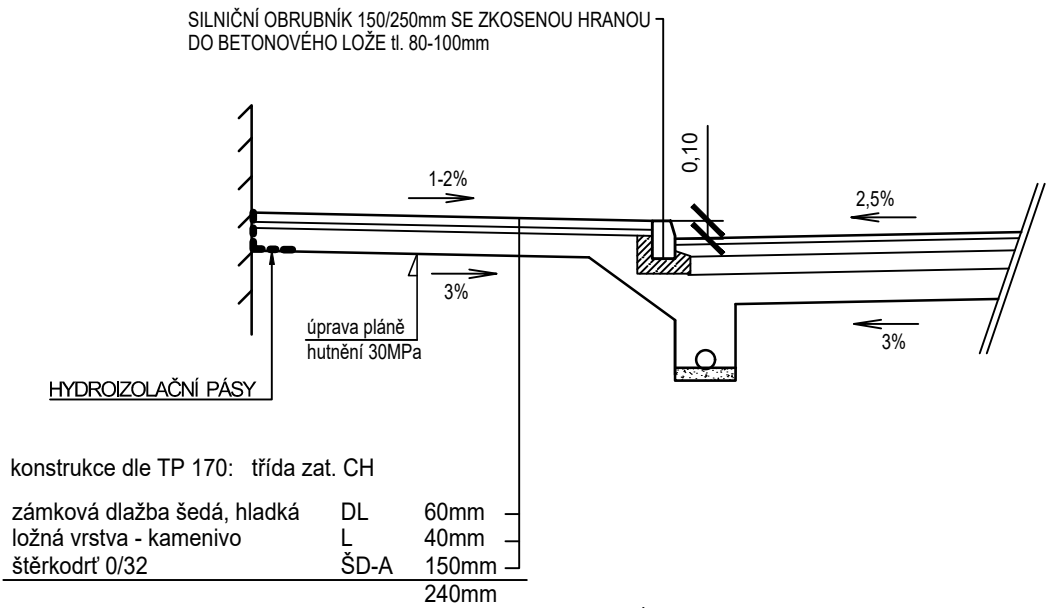


STAVEBNÍ OBNOVA VOZOVKY - PLNÁ KCE

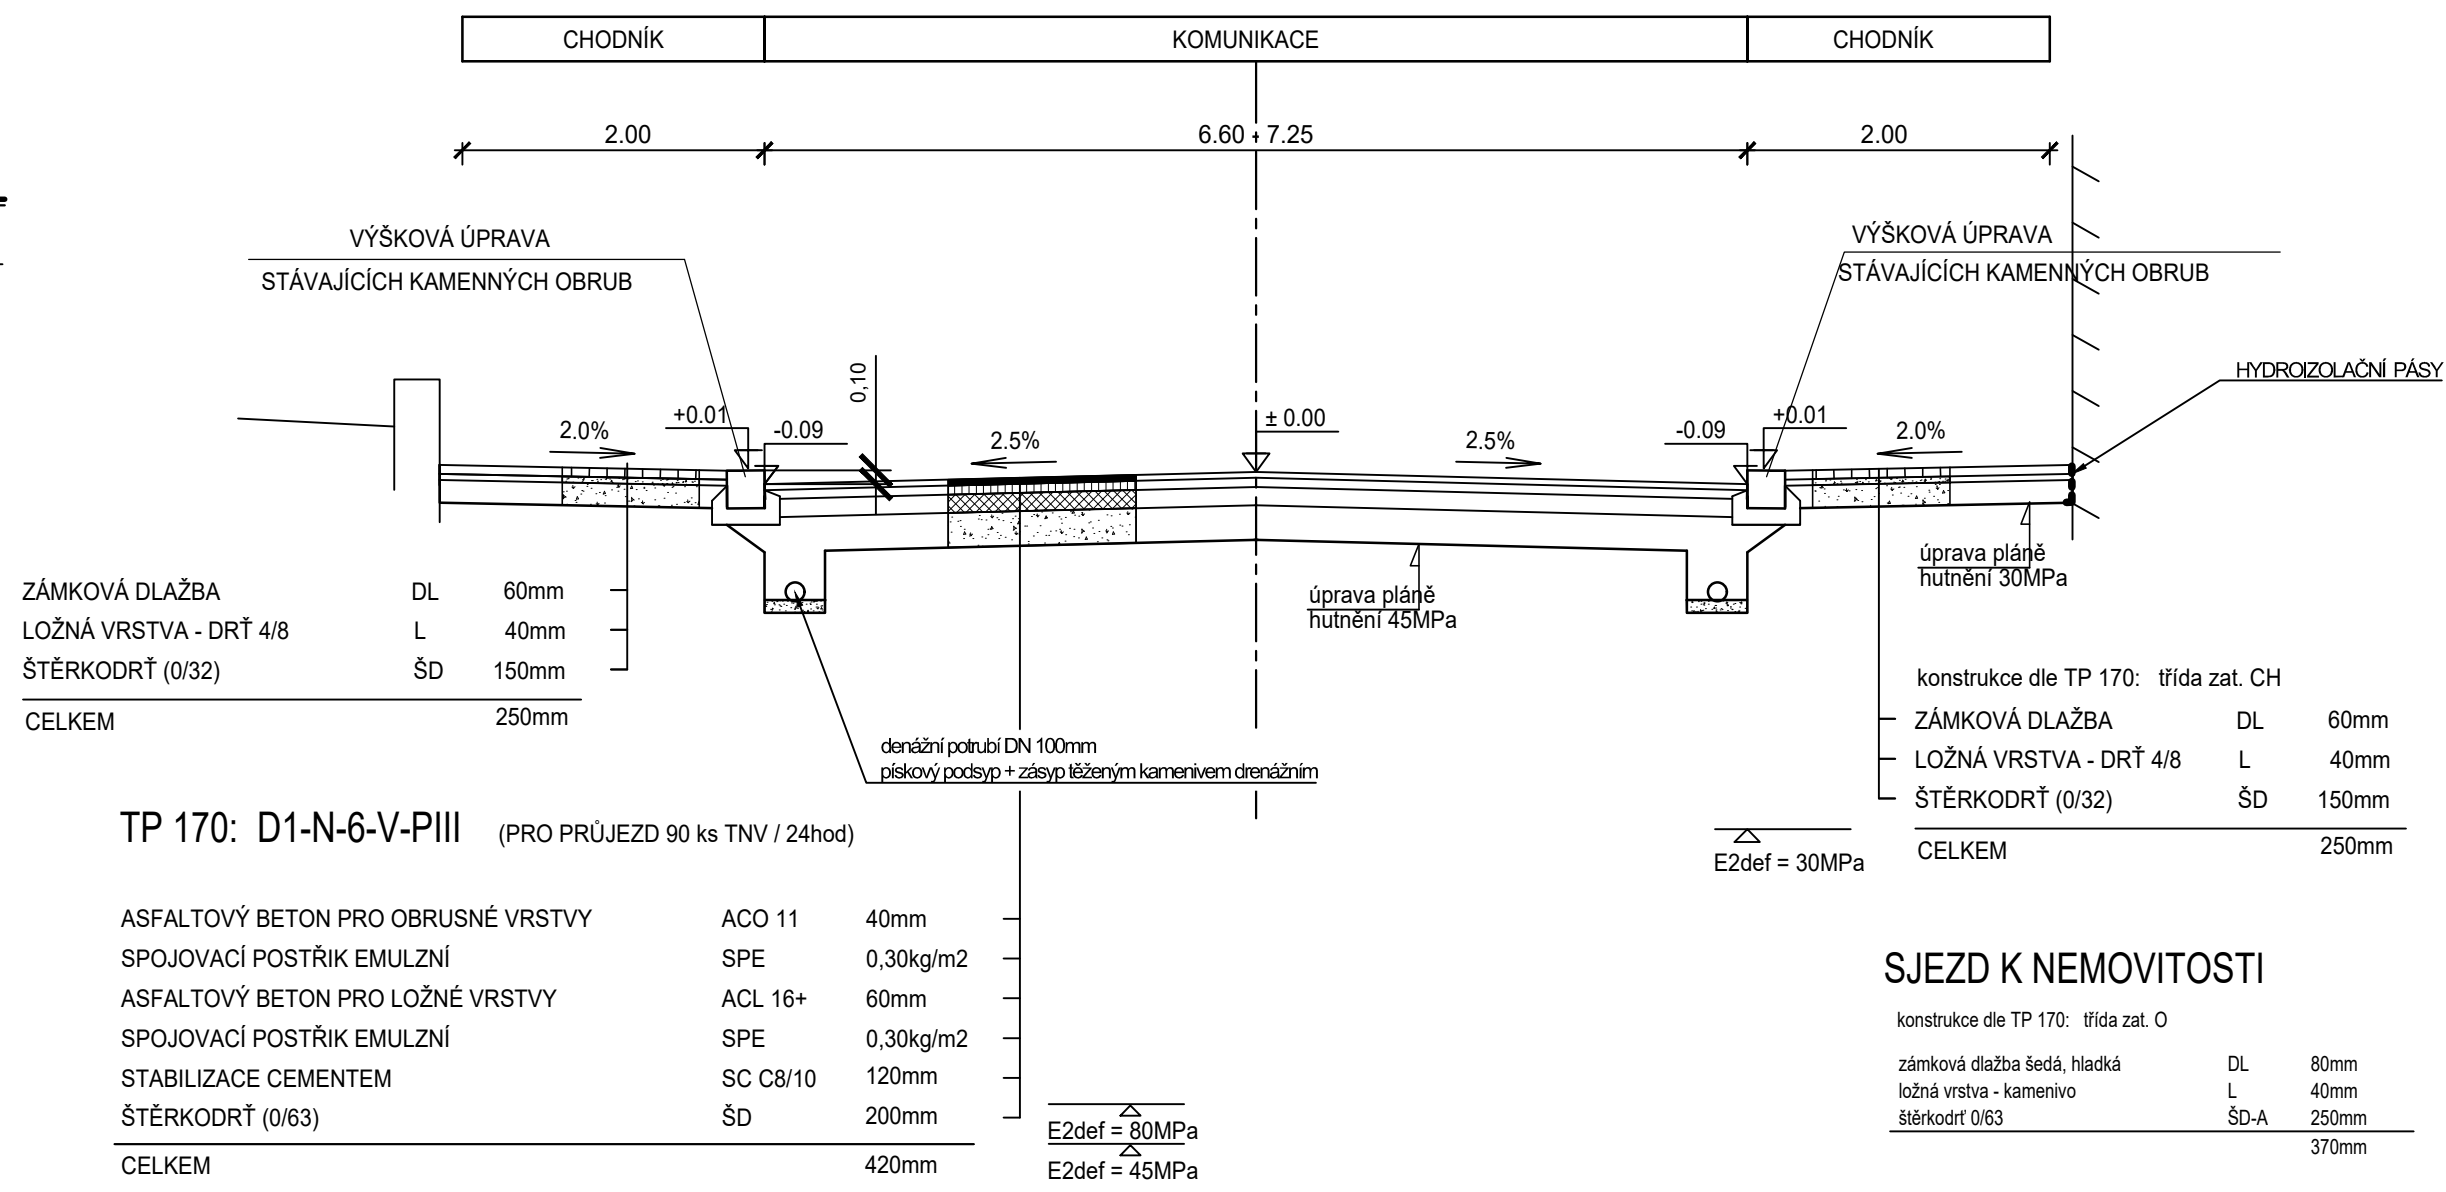


UKONČENÍ CHODNÍKU - RAMPY

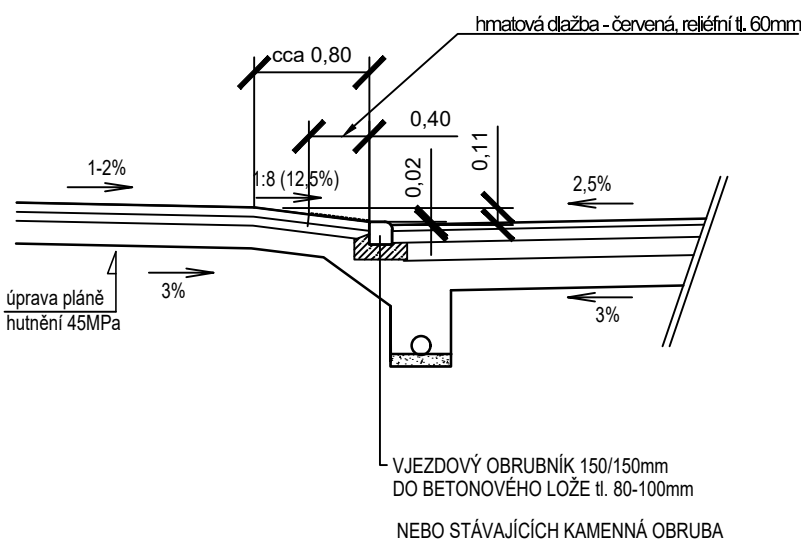


UKONČENÍ CHODNÍKU OBRUBOU

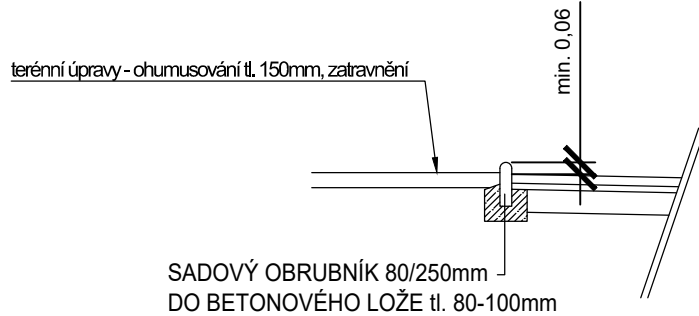

VZOROVÝ DETAIL PŘECHODU PRO CHODCE

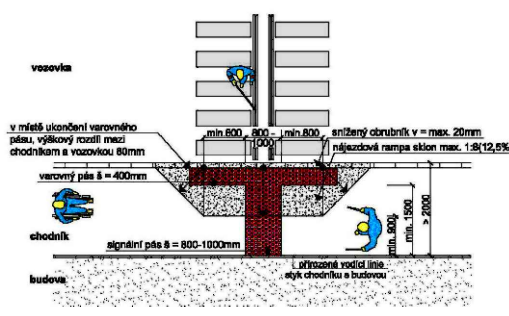

DETAIL - VODÍCÍ PÁS PŘECHODU

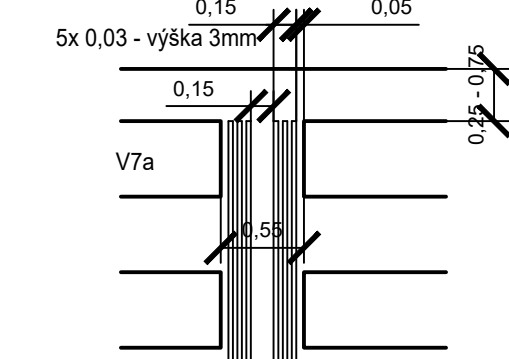

vypracoval:	J. Hrnčíř		
zodp. projektant:	Ing. Z. Nýdrle		
investor:	Statutární město Liberec		tel.: 485 150 181, 485 150 579 nydrle@nydrle-projekt.cz www.nydrle-projekt.cz
akce:	OPRAVA UL. METELKOVY PO PODKLÁDCE INŽENÝRSKÝCH SÍTÍ		čísł.zak.: 135 - 2016 stupeň: DZS datum: 12/2016 měřítko: M 1:50
příloha:	VZOROVÉ PŘÍČNÉ ŘEZY		čísł.výkr. čísł.soupr. 4.3.