


POZNÁMKA:
V MÍSTĚ STYKU CHODNÍKU A BUDOV BUDE NA PLÁŇ CHODNÍKU
A NA STYKOVOU PLOCHU BUDOVY POLOŽENA NOPOVÁ FOLIE,
KTERÁ BUDE VYTAŽENA MIN. 100mm NAD POVRCH CHODNÍKU A
BUDE DOPLNĚNA O UKONČOVACÍ LIŠTU.

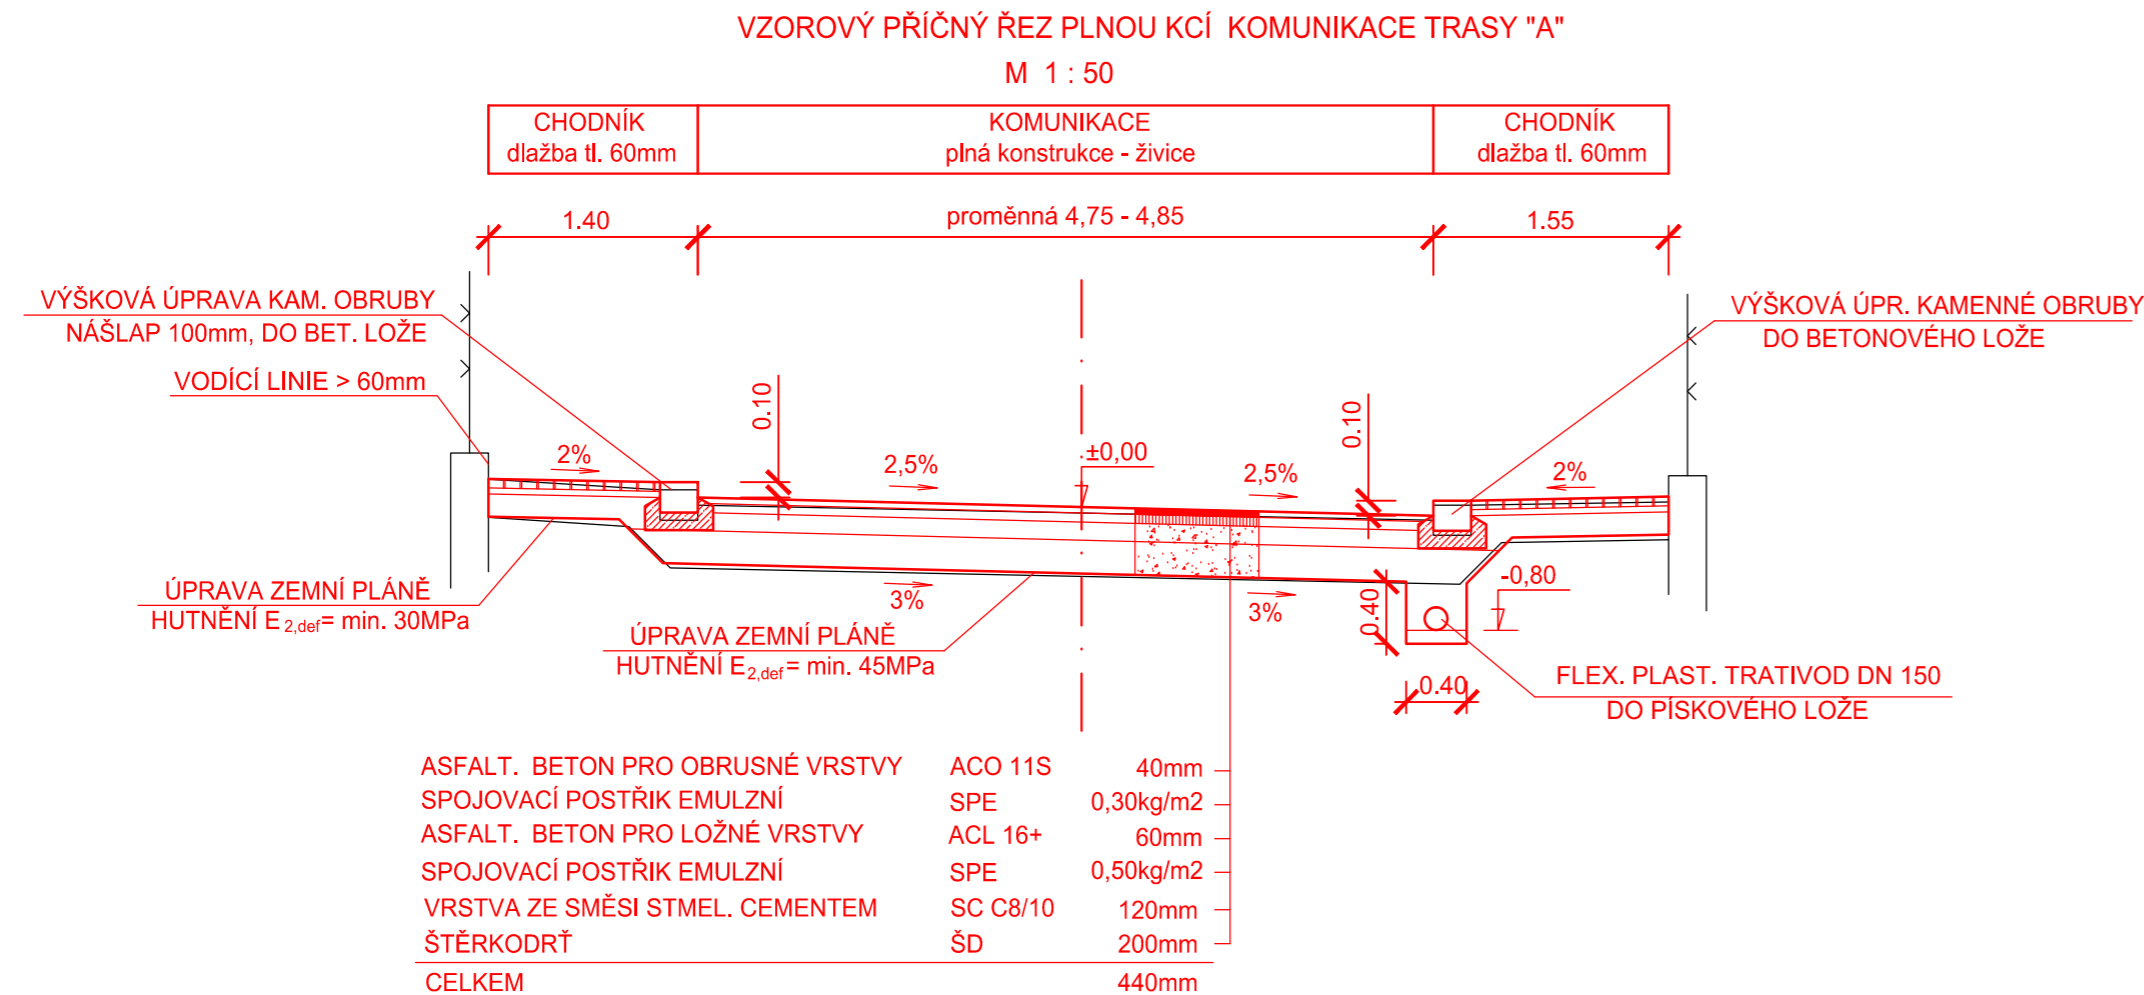

SO 101 - KOMUNIKACE SO 301 - ULIČNÍ VPUSTI

vypracoval:	P. Michková		 tel.: 485 150 181, 485 150 579 nydrle@nydrle-projekt.cz www.nydrle-projekt.cz
zodp. projektant:	Ing. Z. Nýdrle		
objednatel:	Statutární město Liberec		čísl.zak.: 07 - 17
akce:	SOUVISLÁ ÚDRŽBA ULICE HOROVA PO POKLÁDCE IS		stupeň: DZS
příloha:	VZOROVÉ PŘÍČNÉ ŘEZY		datum: 02/2017
			měřítko: 1 : 50
		čísl.výkr.	čísl.soupr.
		C.1.2.3.	