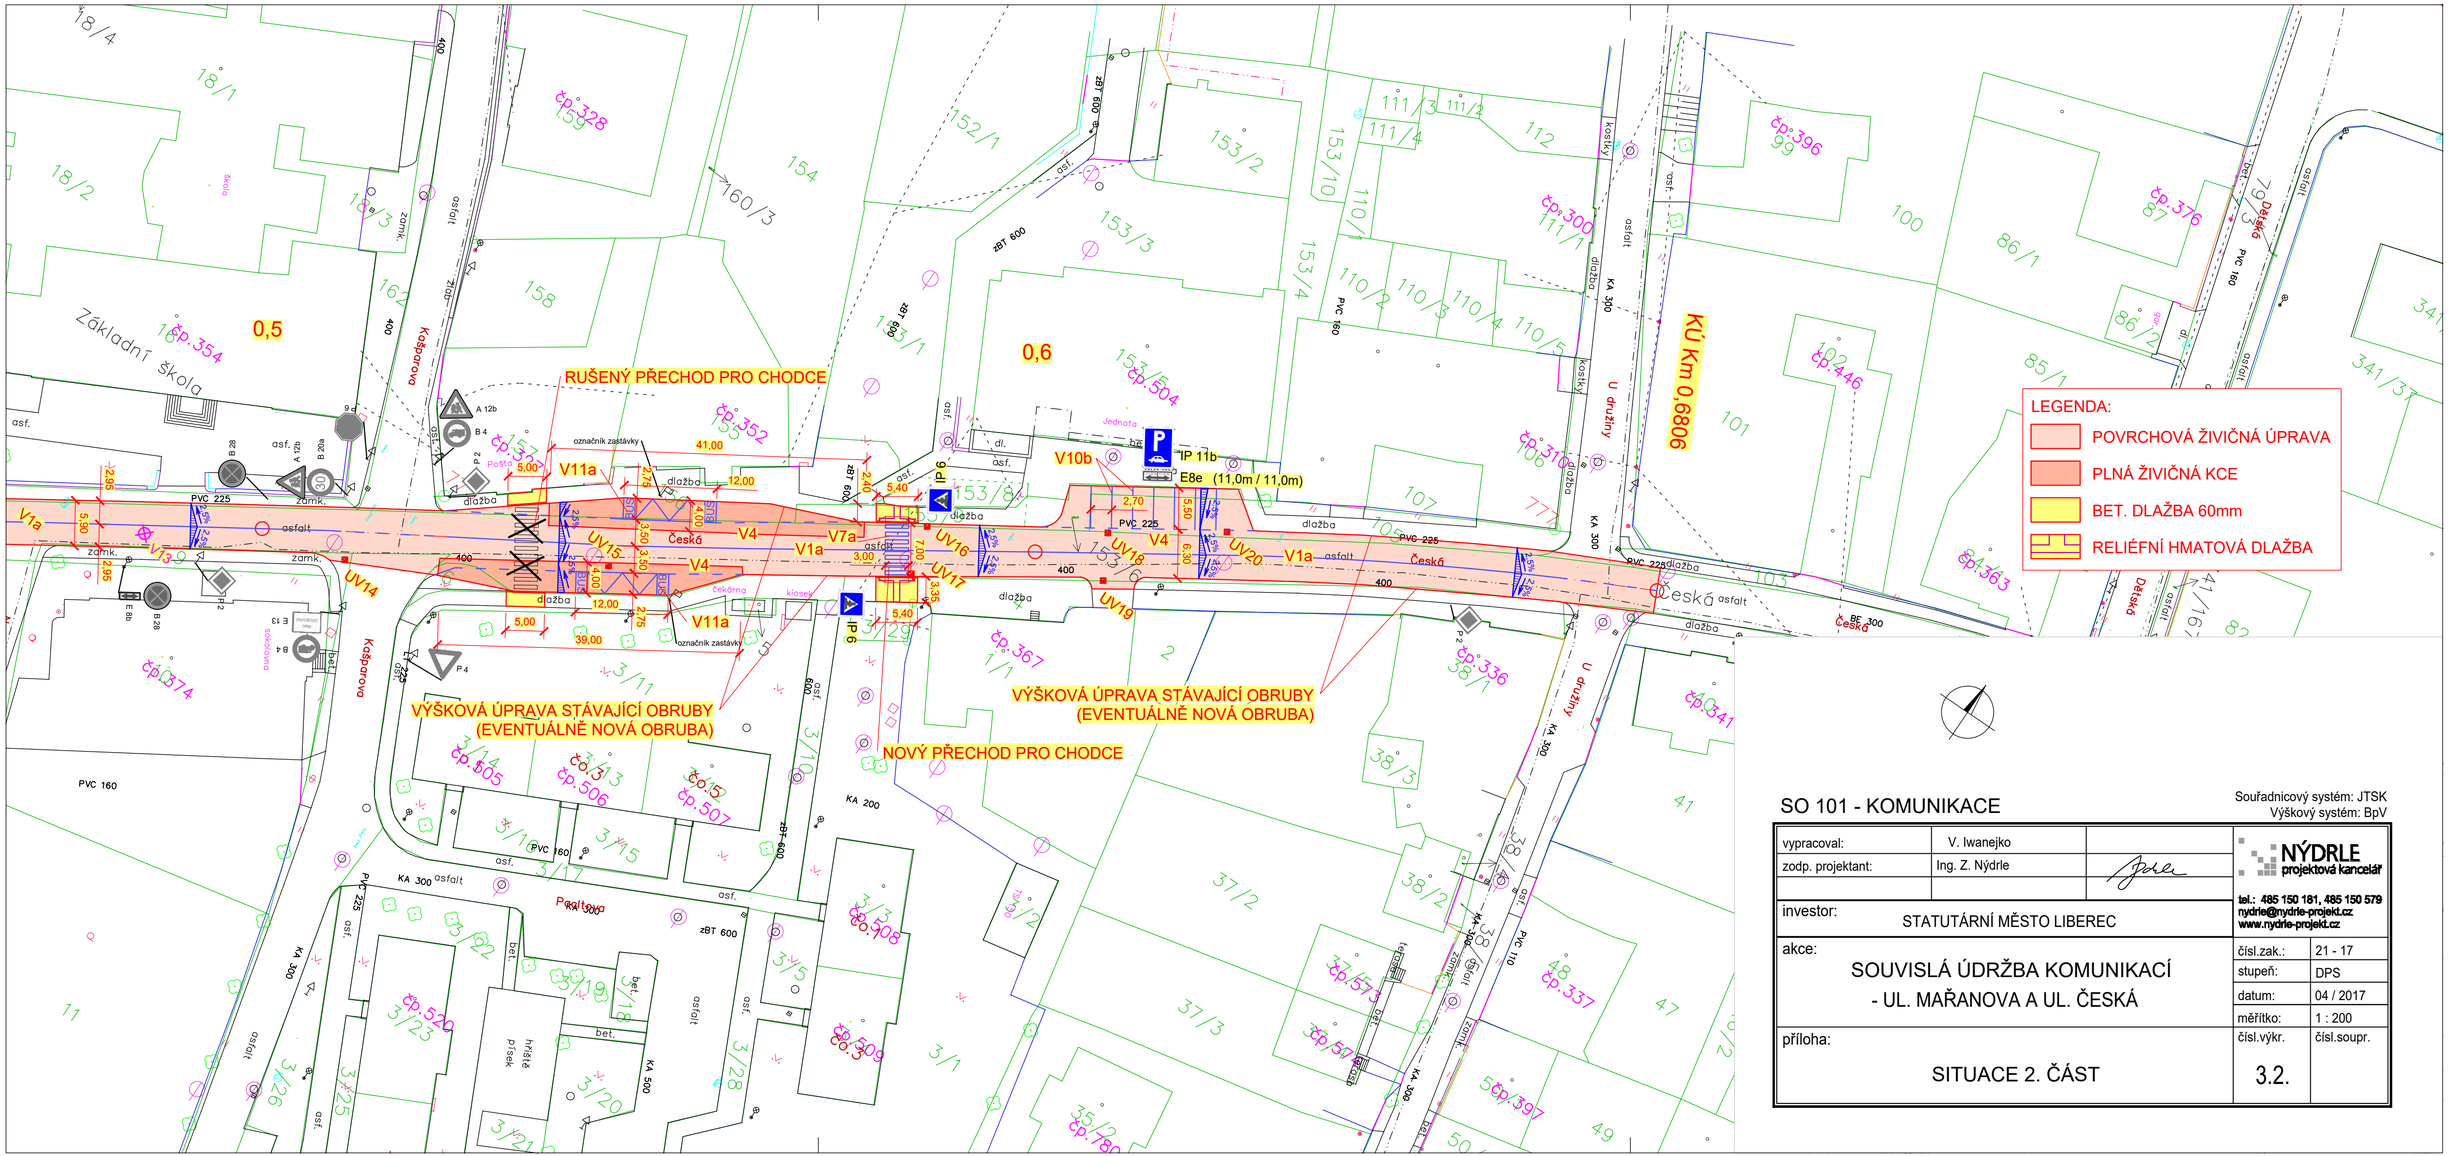

SO 101 - KOMUNIKACE

Souřadnicový systém: JTSK
Výškový systém: BpV

vypracoval:	V. Iwanejko		NÝDRLE projektová kancelář
zodp. projektant:	Ing. Z. Nýdrle		tel.: 485 150 181, 485 150 579 nydrle@nydrle-projekt.cz www.nydrle-projekt.cz
investor:	STATUTÁRNÍ MĚSTO LIBEREC		
akce:	SOUVISLÁ ÚDRŽBA KOMUNIKACÍ - UL. MAŘANOVA A UL. ČESKÁ	číslo zak.:	21 - 17
		stupeň:	DPS
		datum:	04 / 2017
		měřítko:	1 : 200
příloha:	SITUACE 2. ČÁST	číslo výkr.	číslo soupr.
		3.2.	