




VZOROVÝ PŘÍČNÝ ŘEZ POVRCHOVOU ŽIVIČNOU ÚPRAVOU

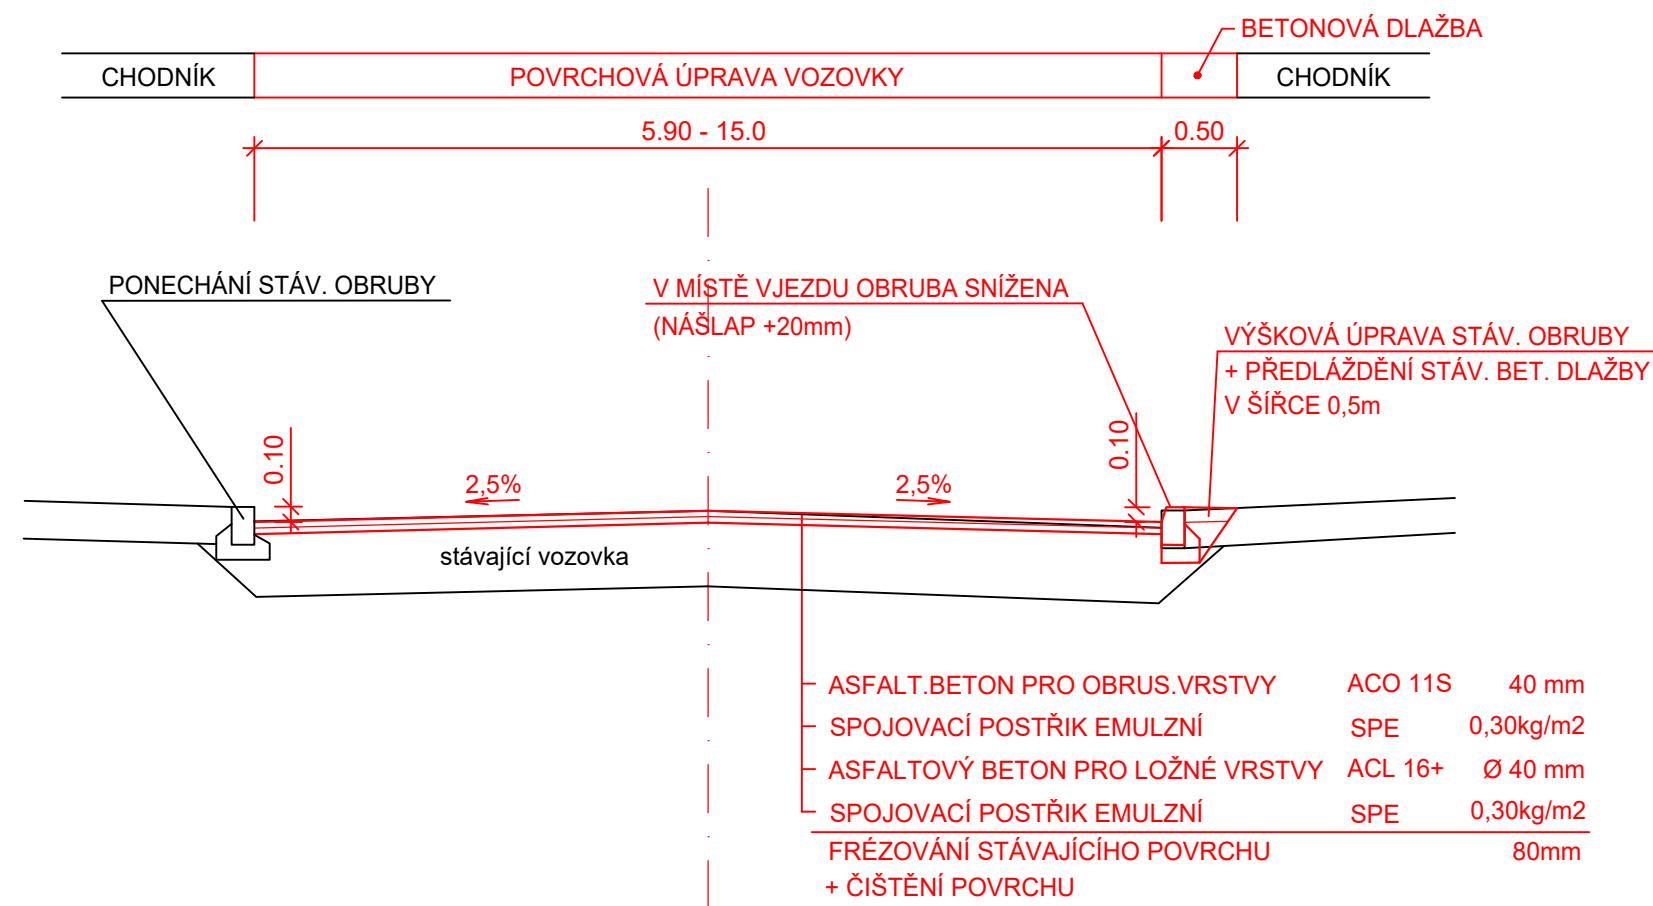



VZOROVÝ PŘÍČNÝ ŘEZ POCHOZÍ KCÍ CHODNÍKU

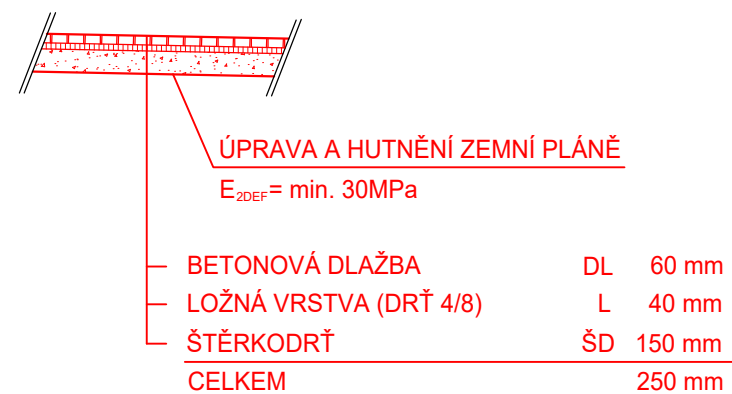

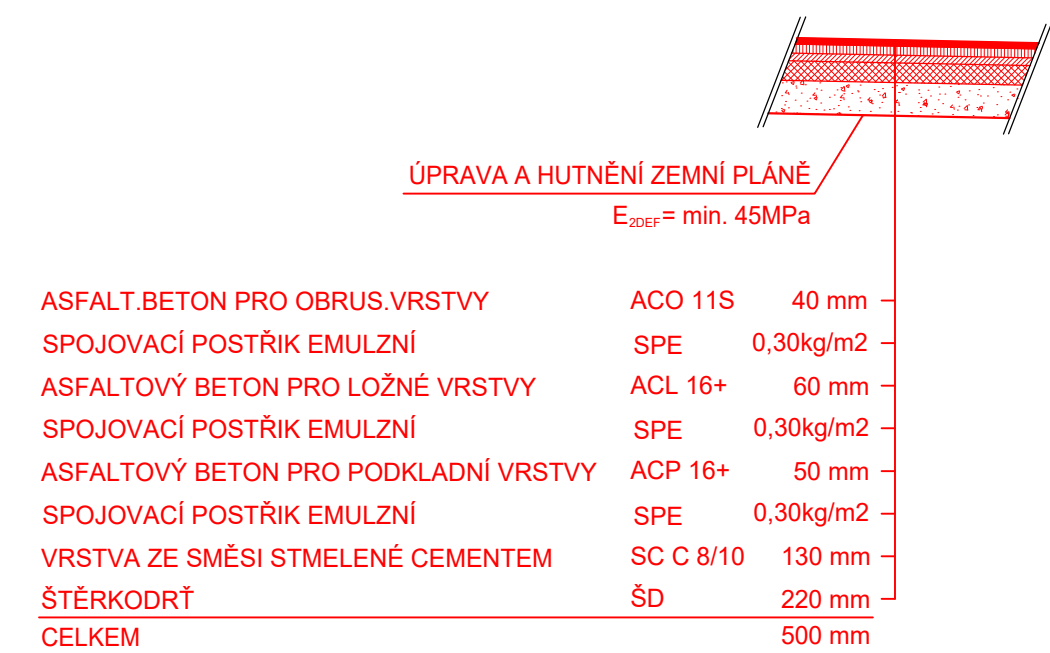VZOROVÝ PŘÍČNÝ ŘEZ PLNOU ŽIVIČNOU KCÍ D1-N-6-III-PIII



SO 101 - KOMUNIKACE

vypracoval:	V. Iwanejko		 NÝDRLE projektová kancelář
zodp. projektant:	Ing. Z. Nýdrle		
investor:	STATUTÁRNÍ MĚSTO LIBEREC		tel.: 485 150 181, 485 150 579 nydrle@nydrle-projekt.cz www.nydrle-projekt.cz
akce:	SOUVISLÁ ÚDRŽBA KOMUNIKACÍ - UL. MAŘANOVA A UL. ČESKÁ		čísl.zak.: 21 - 17
stupeň: DPS			
datum: 04 / 2017			
měřítko: 1 : 50			
příloha:	VZOROVÉ PŘÍČNÉ ŘEZY		čísl.výkr. čísl.soupr. 4.