


ELKEM

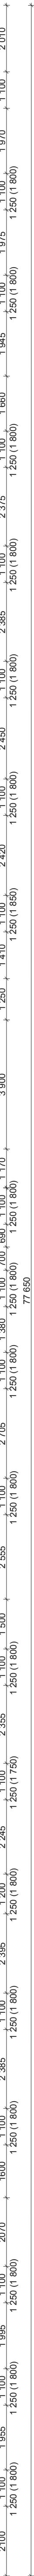

22

0,000,000 = STÁVAJÍCÍ PODLAHA V 1.NP	GENERÁLNÍ PROJEKTANT:
--------------------------------------	-----------------------

HLAVNÍ PROJEKTANT:	Ing. arch. Jindřich Kejk	VYPRACOVAL:	Ing. arch. Vojtěch Valtr
--------------------	--------------------------	-------------	--------------------------

KONTROLOVAL: Ing. Martin Sehnoutka

[illegible]

AKCE - NÁZEV, MÍSTO:

ВУДОВА І. СІМОНЕ, Р.Р.С. 2491, К.У. СІМОНЕ.

PASPORTI SIAVBY

--	--
