


PŮDORYS SUTERÉNU (1. P.P.)


-3,315

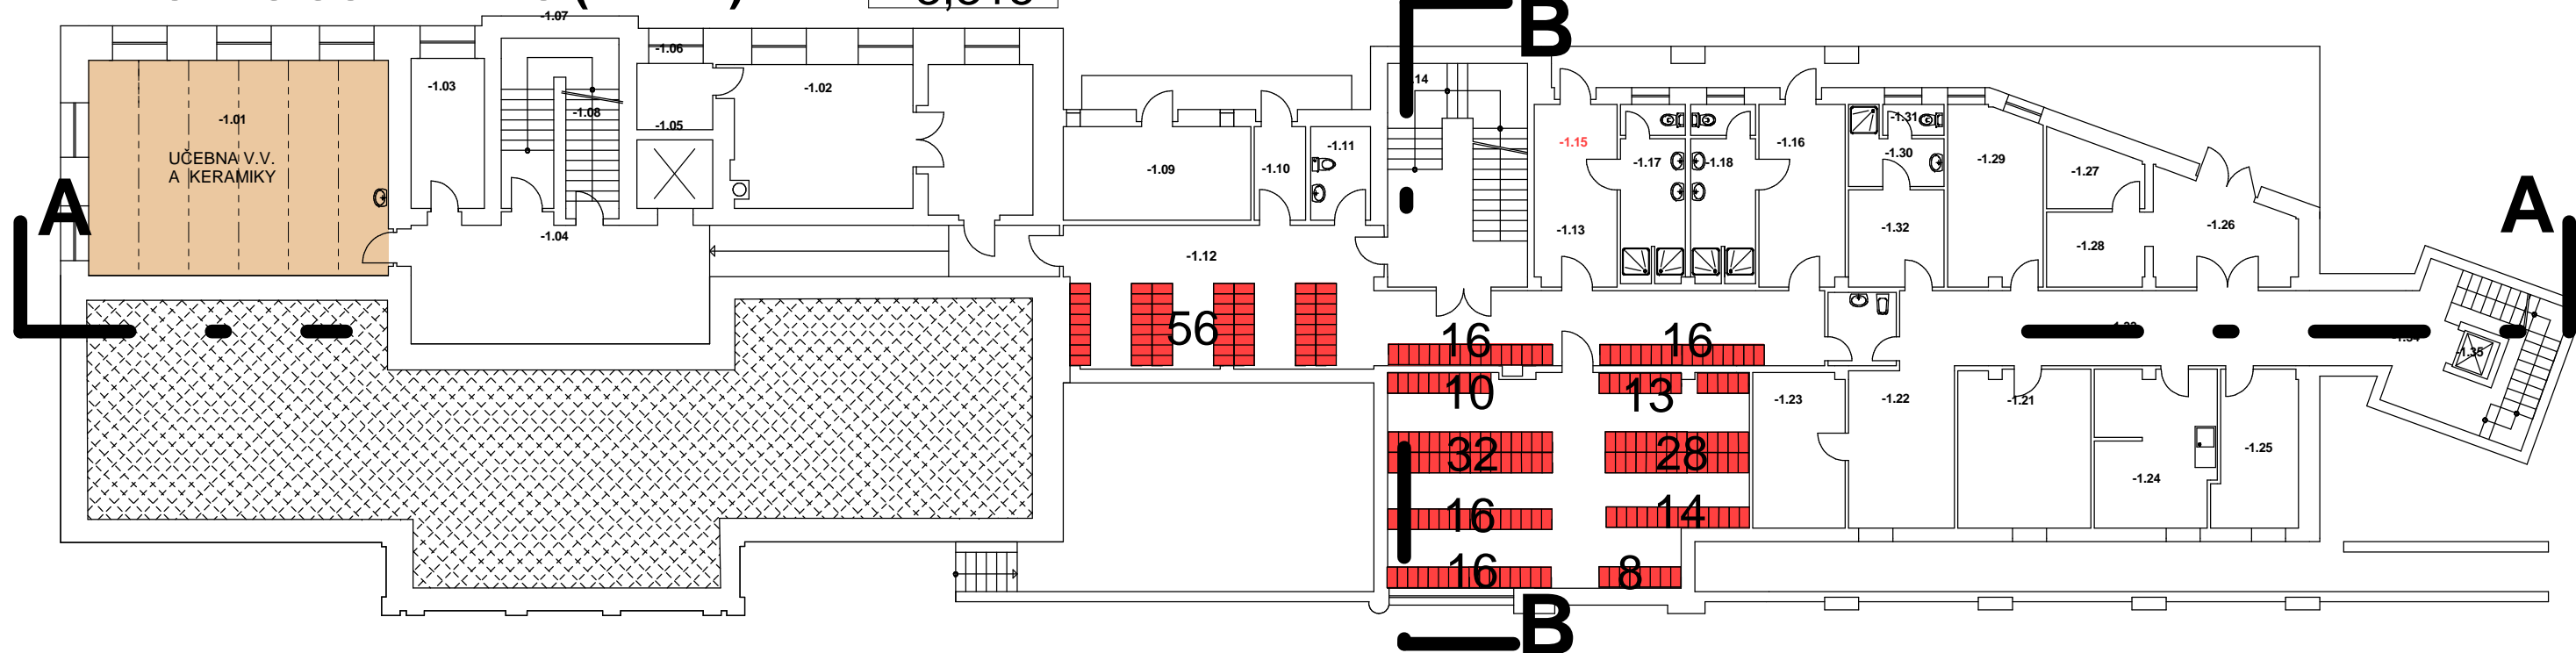

REALIZACE NOVÉ ŠATNY PRO CCA. 225 ŽÁKŮ. OSTATNÍ MÍSTNOSTI BEZE ZMĚNY,
PŘEDPOKLÁDANÁ ÚPRAVA SCHODIŠTĚ POŽÁRNÍM ODDĚLENÍM. VELIKOST ŠATNY CCA. 125 M2.

PŮDORYS PŘÍZEMÍ (1. N.P.)

+0,000

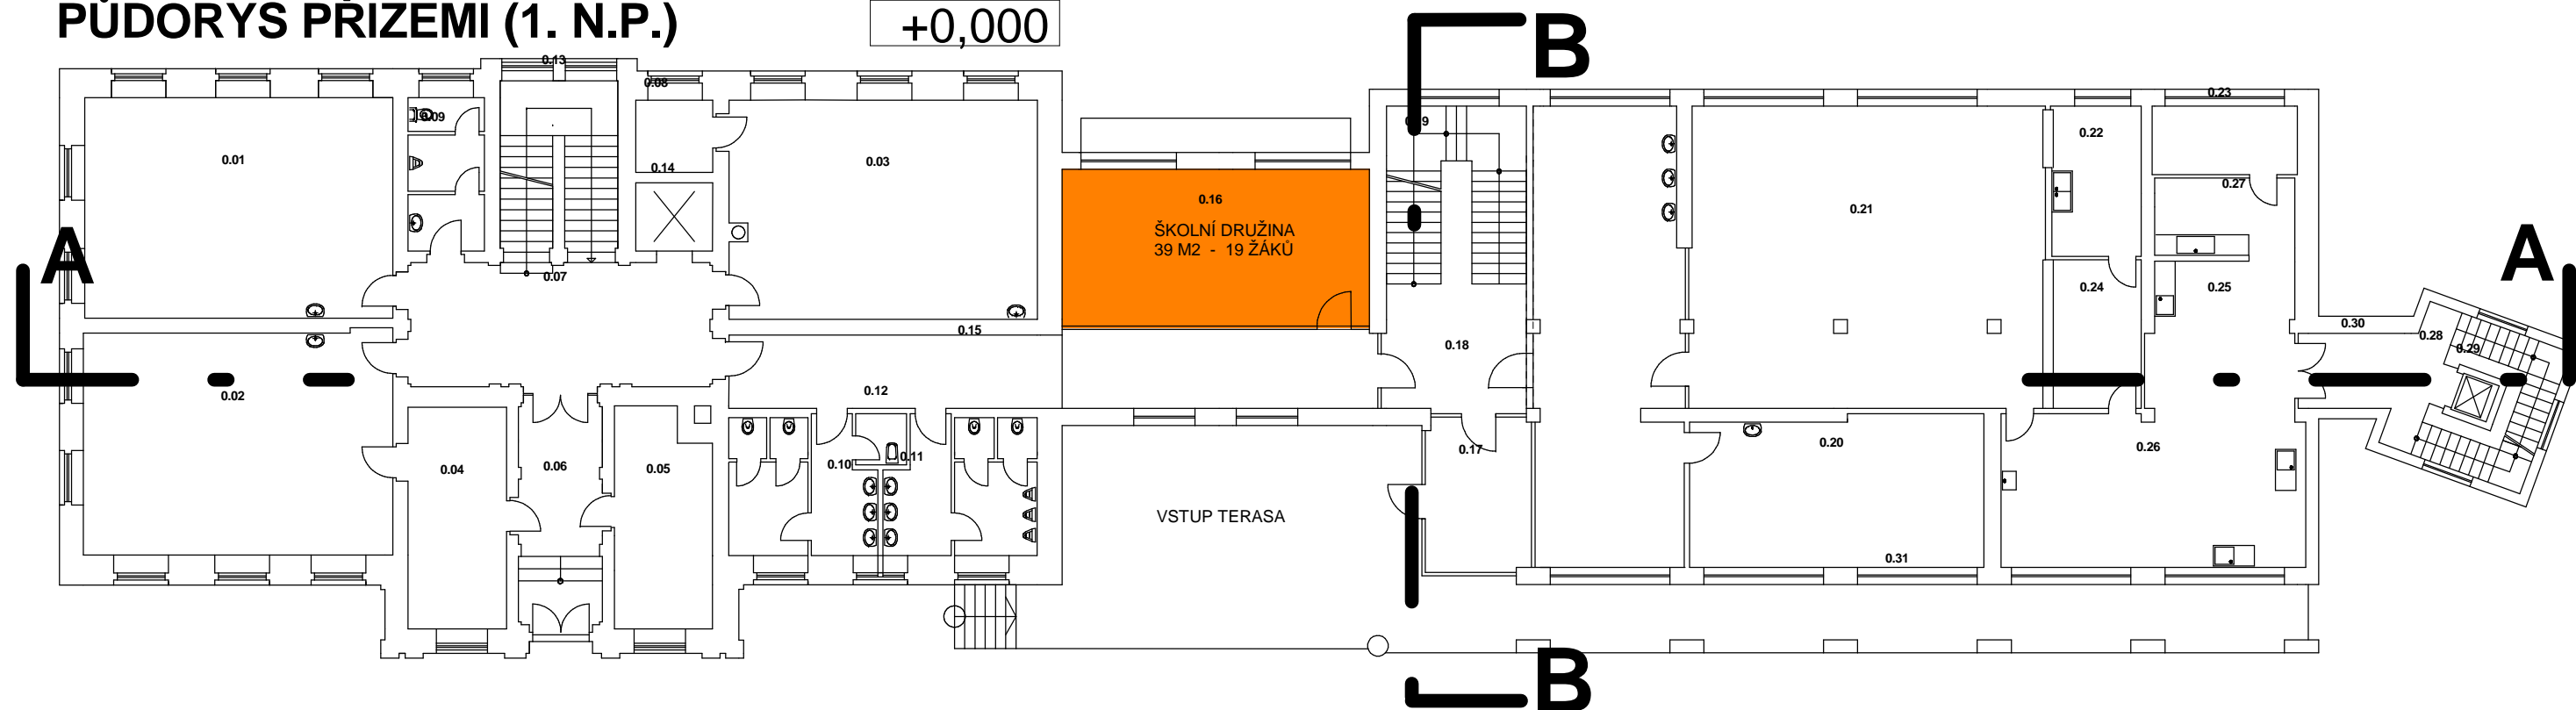

PŘEDPOKLÁDANÉ ÚPRAVY - ZE STÁVAJÍCÍCH ŠATEN DRUŽINA II.
POŽÁRNÍ ODDĚLENÍ SCHODIŠTĚ.