



# 17-BLOKACE KOTELNY

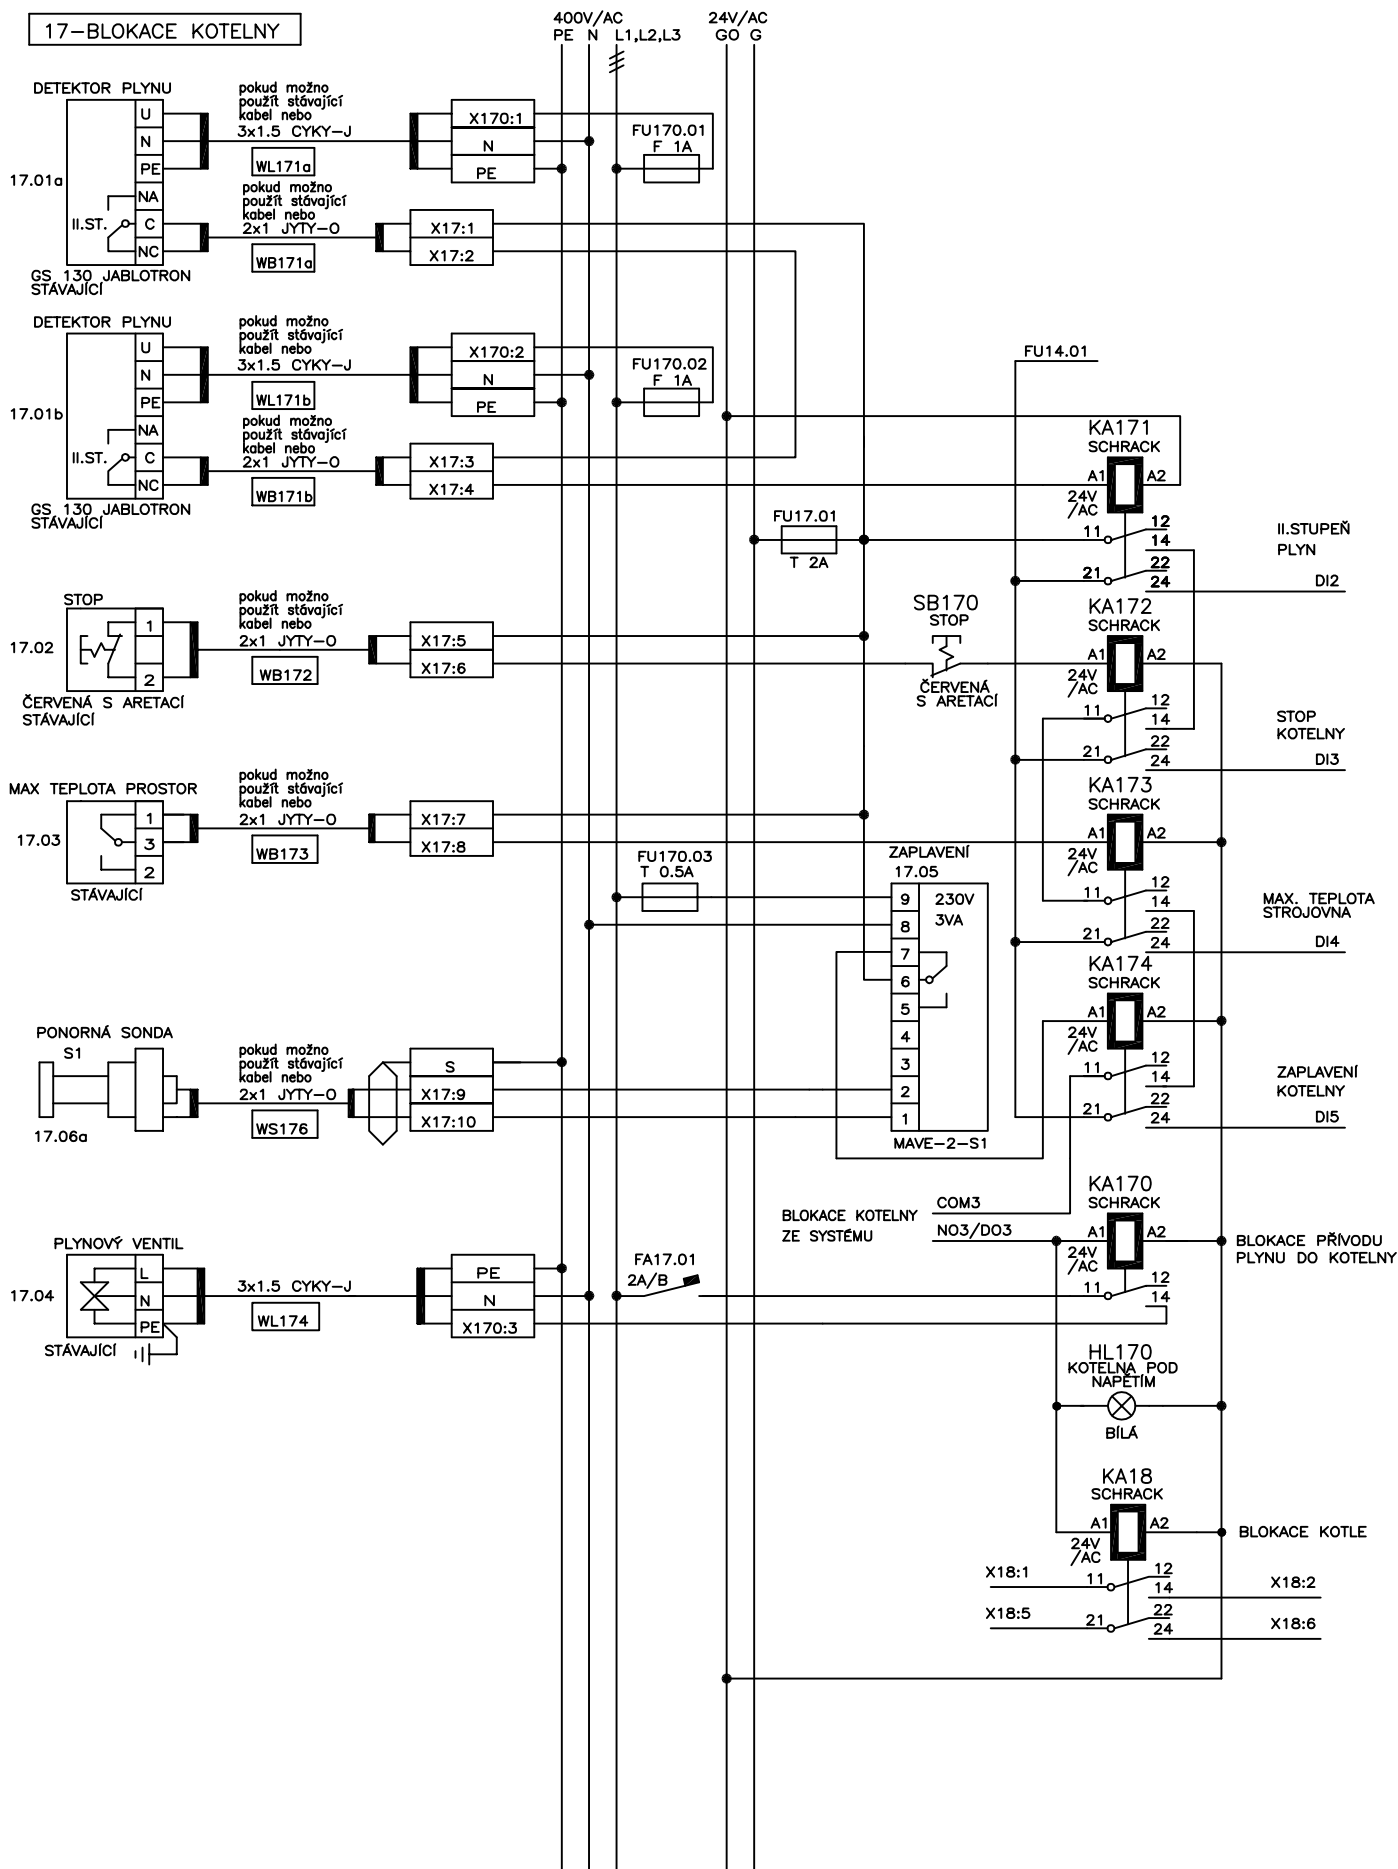


2	STRANA	DATUM	09.2016	AKCE modernizace plynové kotelny BOTANICKÉ ZAHRADY Botanická zahrada Liberec Purkyňova 630/1, LIBEREC	ČÁST SCHEMA ZAPOJENÍ MaR	WARMNIS spol.s.r.o. OVOČNÁ 157/2 LIBEREC	ROZVADĚČ		MaR
		NÁVRH	ING.J.PTÁČEK				RA-KT		17
		VYPRACOVAL	J.ŠIMŮNEK						
		STANDARD	ČSN						
						ZAKÁZKA		MĚŘITKO	

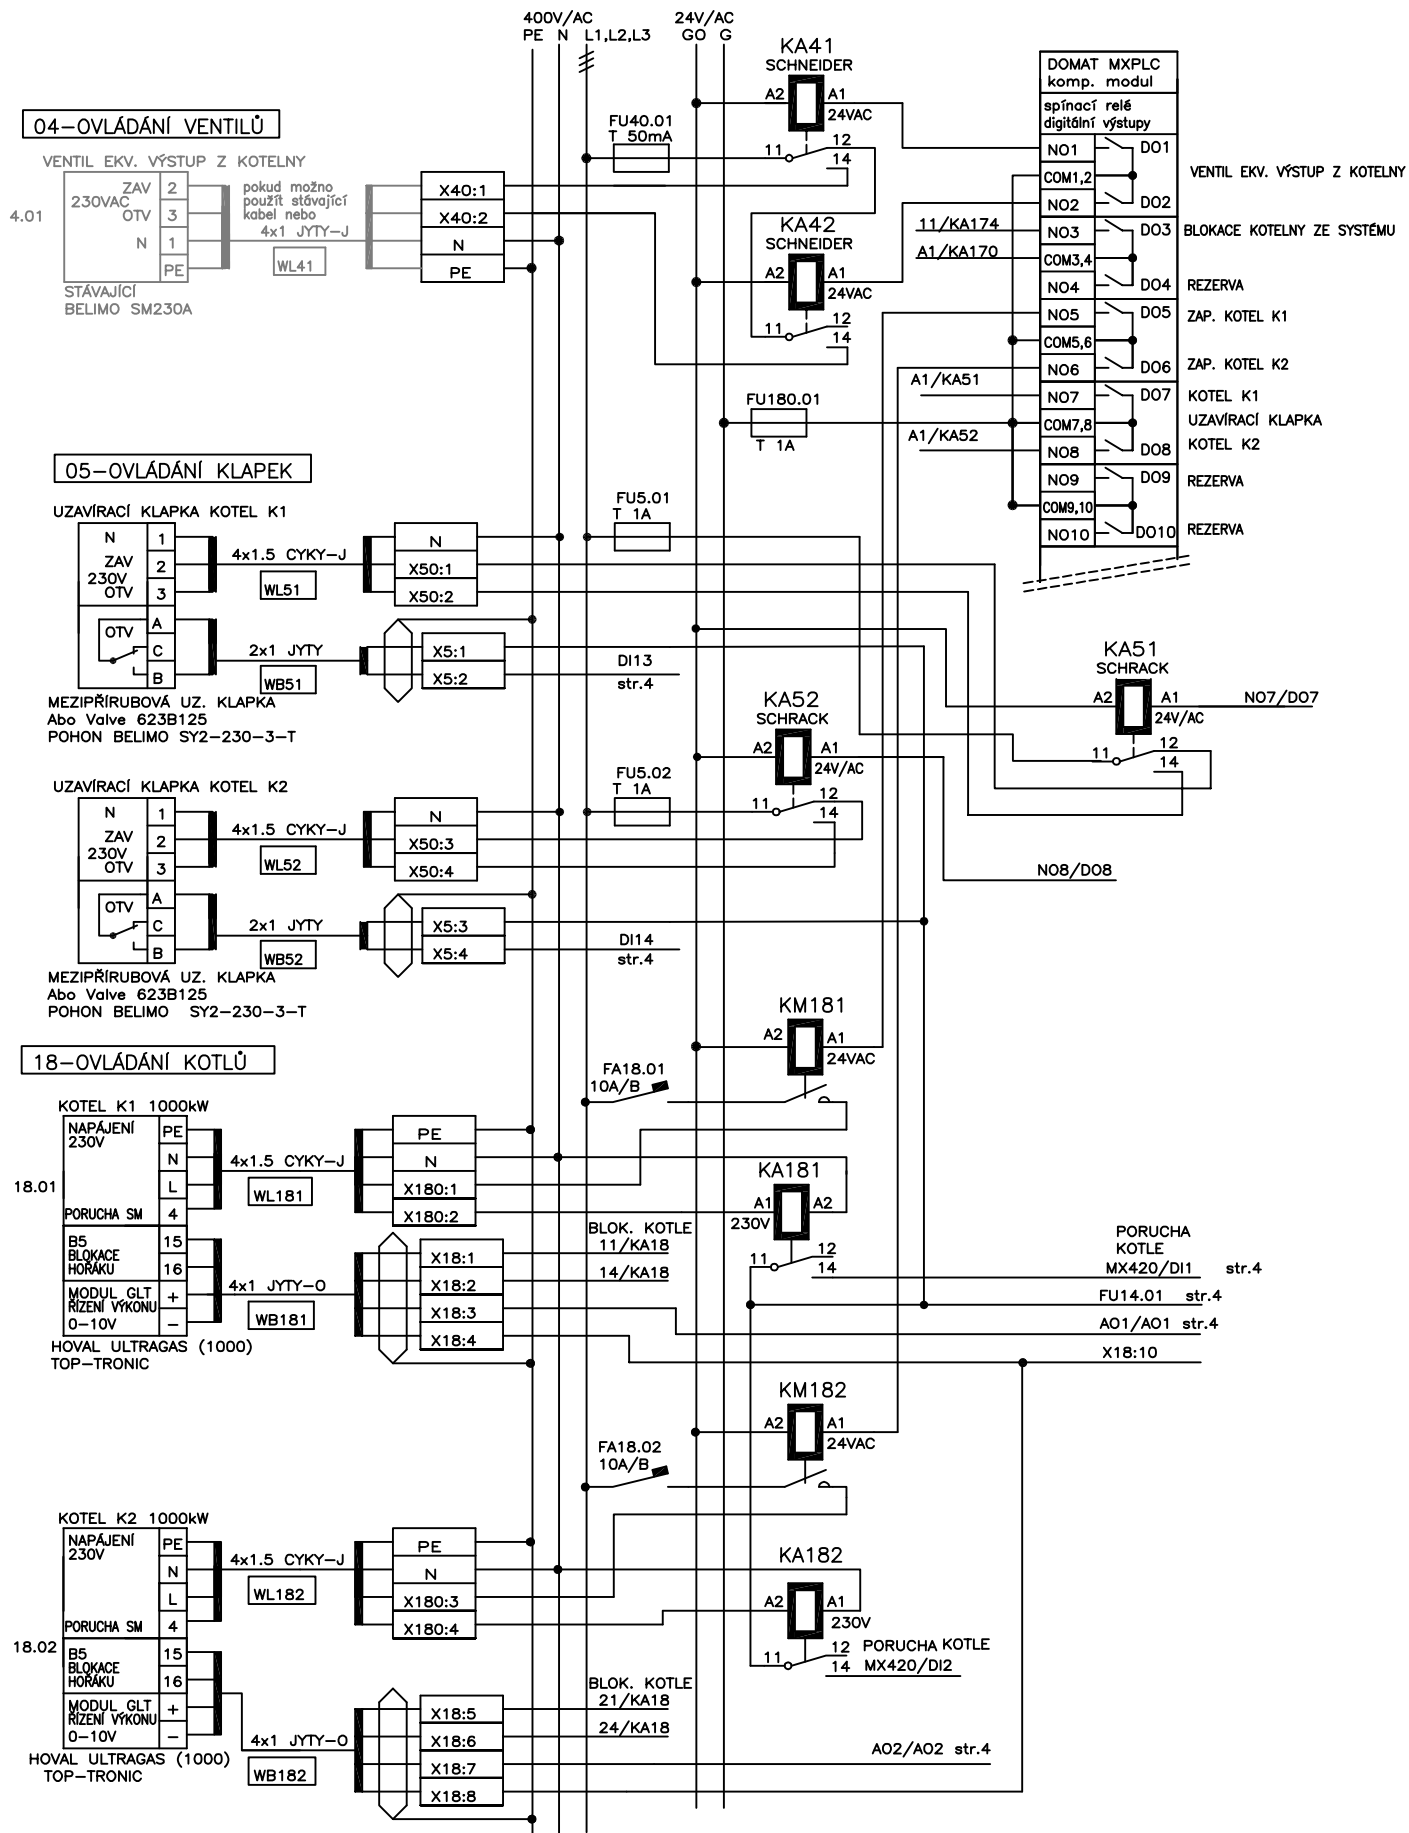


3	STRANA	DATUM	09.2016	AKCE modernizace plynové kotelny BOTANICKÉ ZAHRADY Botanická zahrada Liberec Purkyňova 630/1, LIBEREC	ČÁST SCHEMA ZAPOJENÍ MaR	WARMNIS spol.s.r.o. OVOČNÁ 157/2 LIBEREC	ROZVADĚČ		MaR
		NÁVRH	ING.J.PTÁČEK				RA-KT		04,18
		VYPRACOVAL	J.ŠIMŮNEK						
		STANDARD	ČSN						
						ZAKÁZKA		MĚŘITKO	

## 18-OVLÁDÁNÍ KOTLŮ

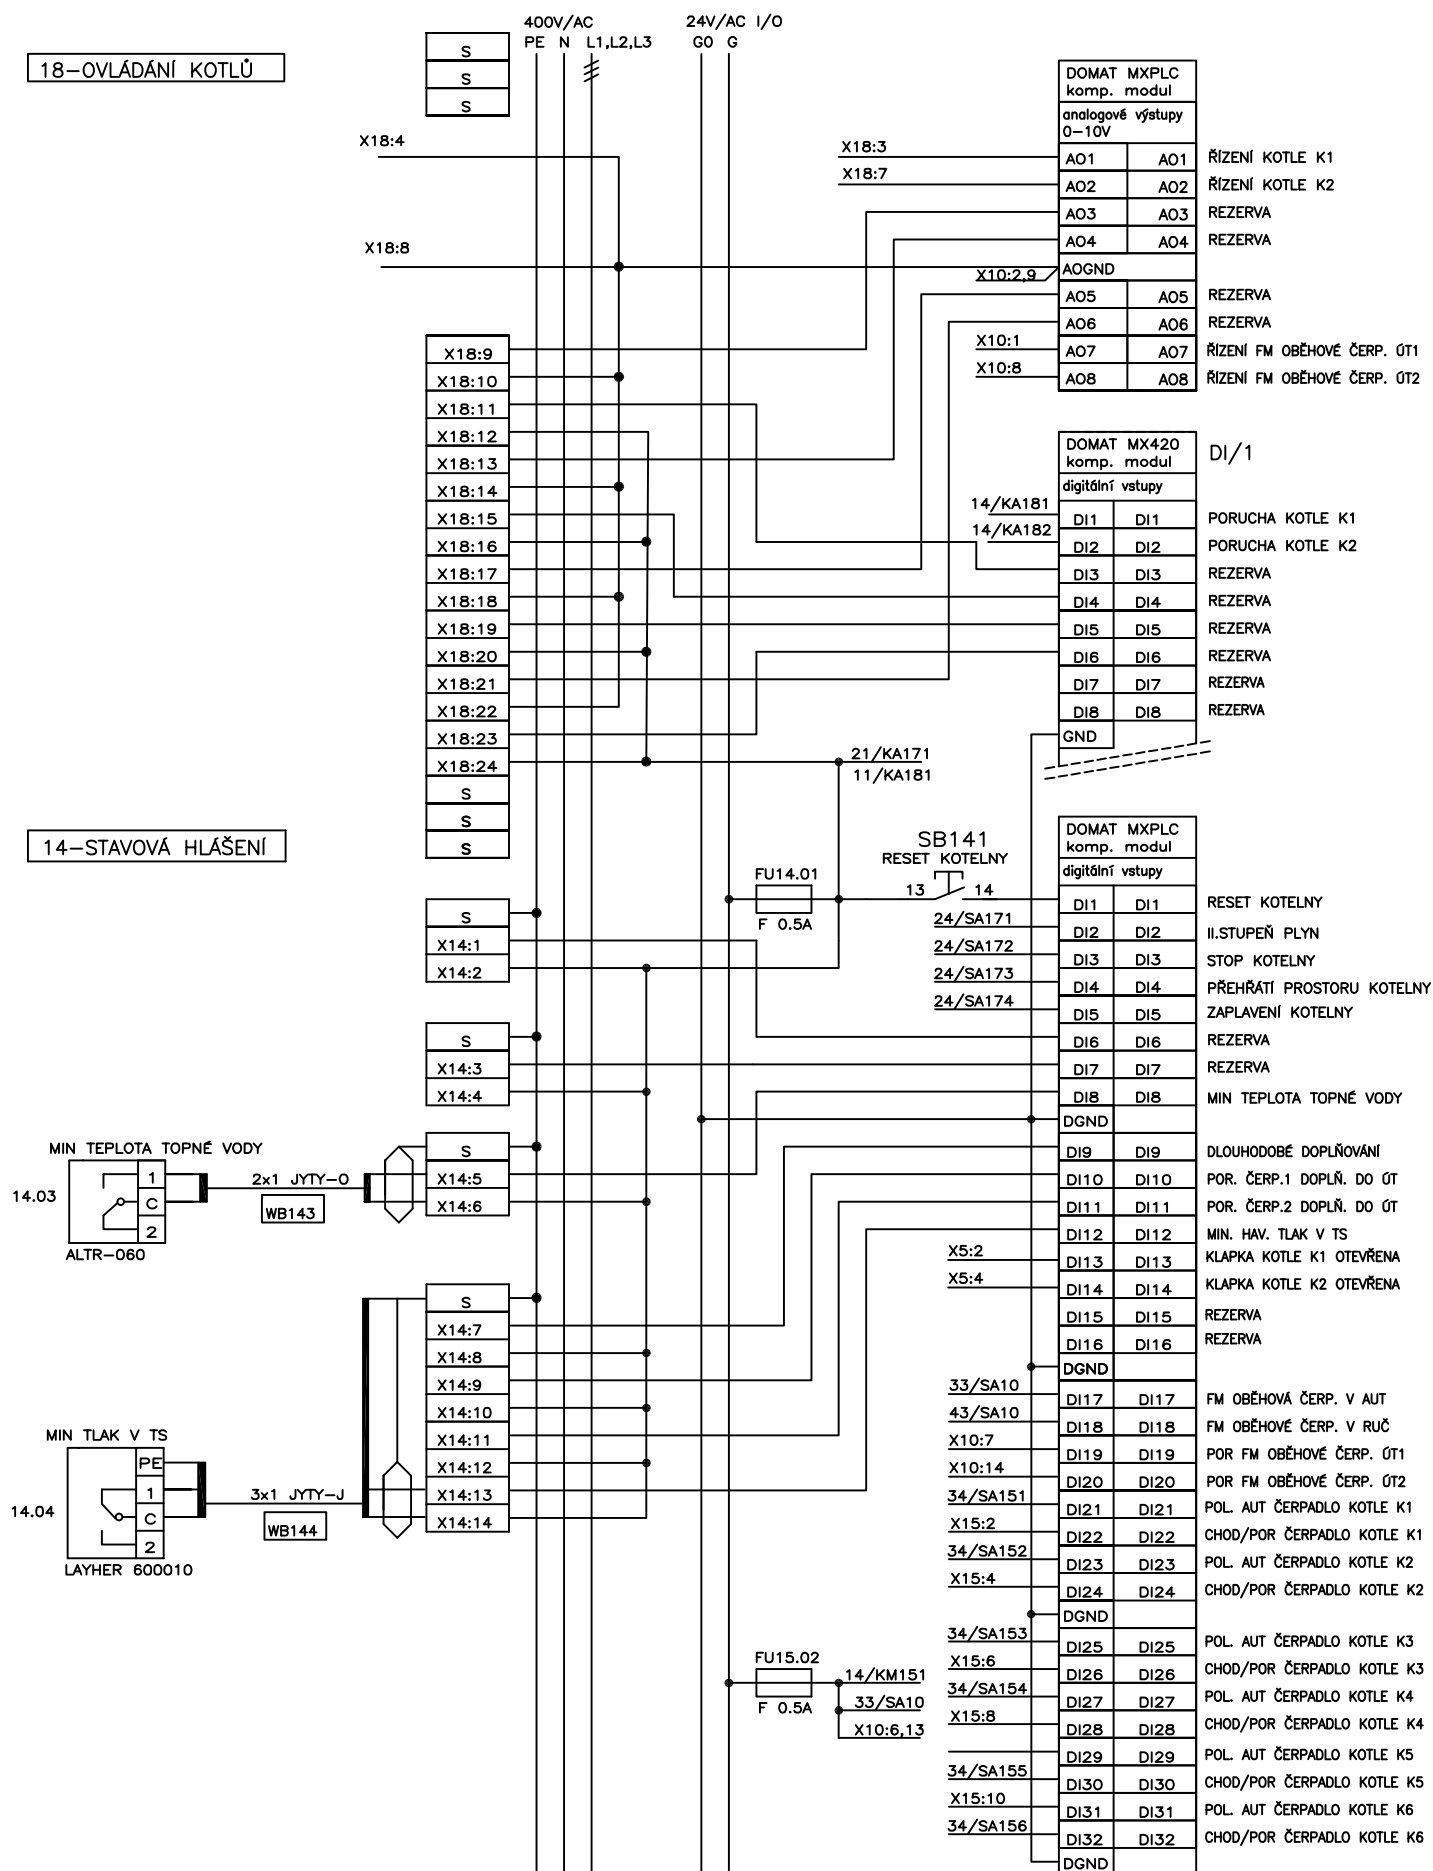


4	STRANA	DATUM	09.2016	AKCE modernizace plynové kotelny BOTANICKÉ ZAHRADY Botanická zahrada Liberec Purkyňova 630/1, LIBEREC	ČÁST SCHEMA ZAPOJENÍ MaR	WARMNIS spol.s.r.o. OVOČNÁ LIBEREC 157/2	ROZVADĚČ		MaR
		NAVRH	ING.J.PTÁČEK				RA-KT		18,14
		VYPRACOVAL	J.ŠIMŮNEK				ZAKÁZKA	MĚŘITKO	
		STANDARD	ČSN						

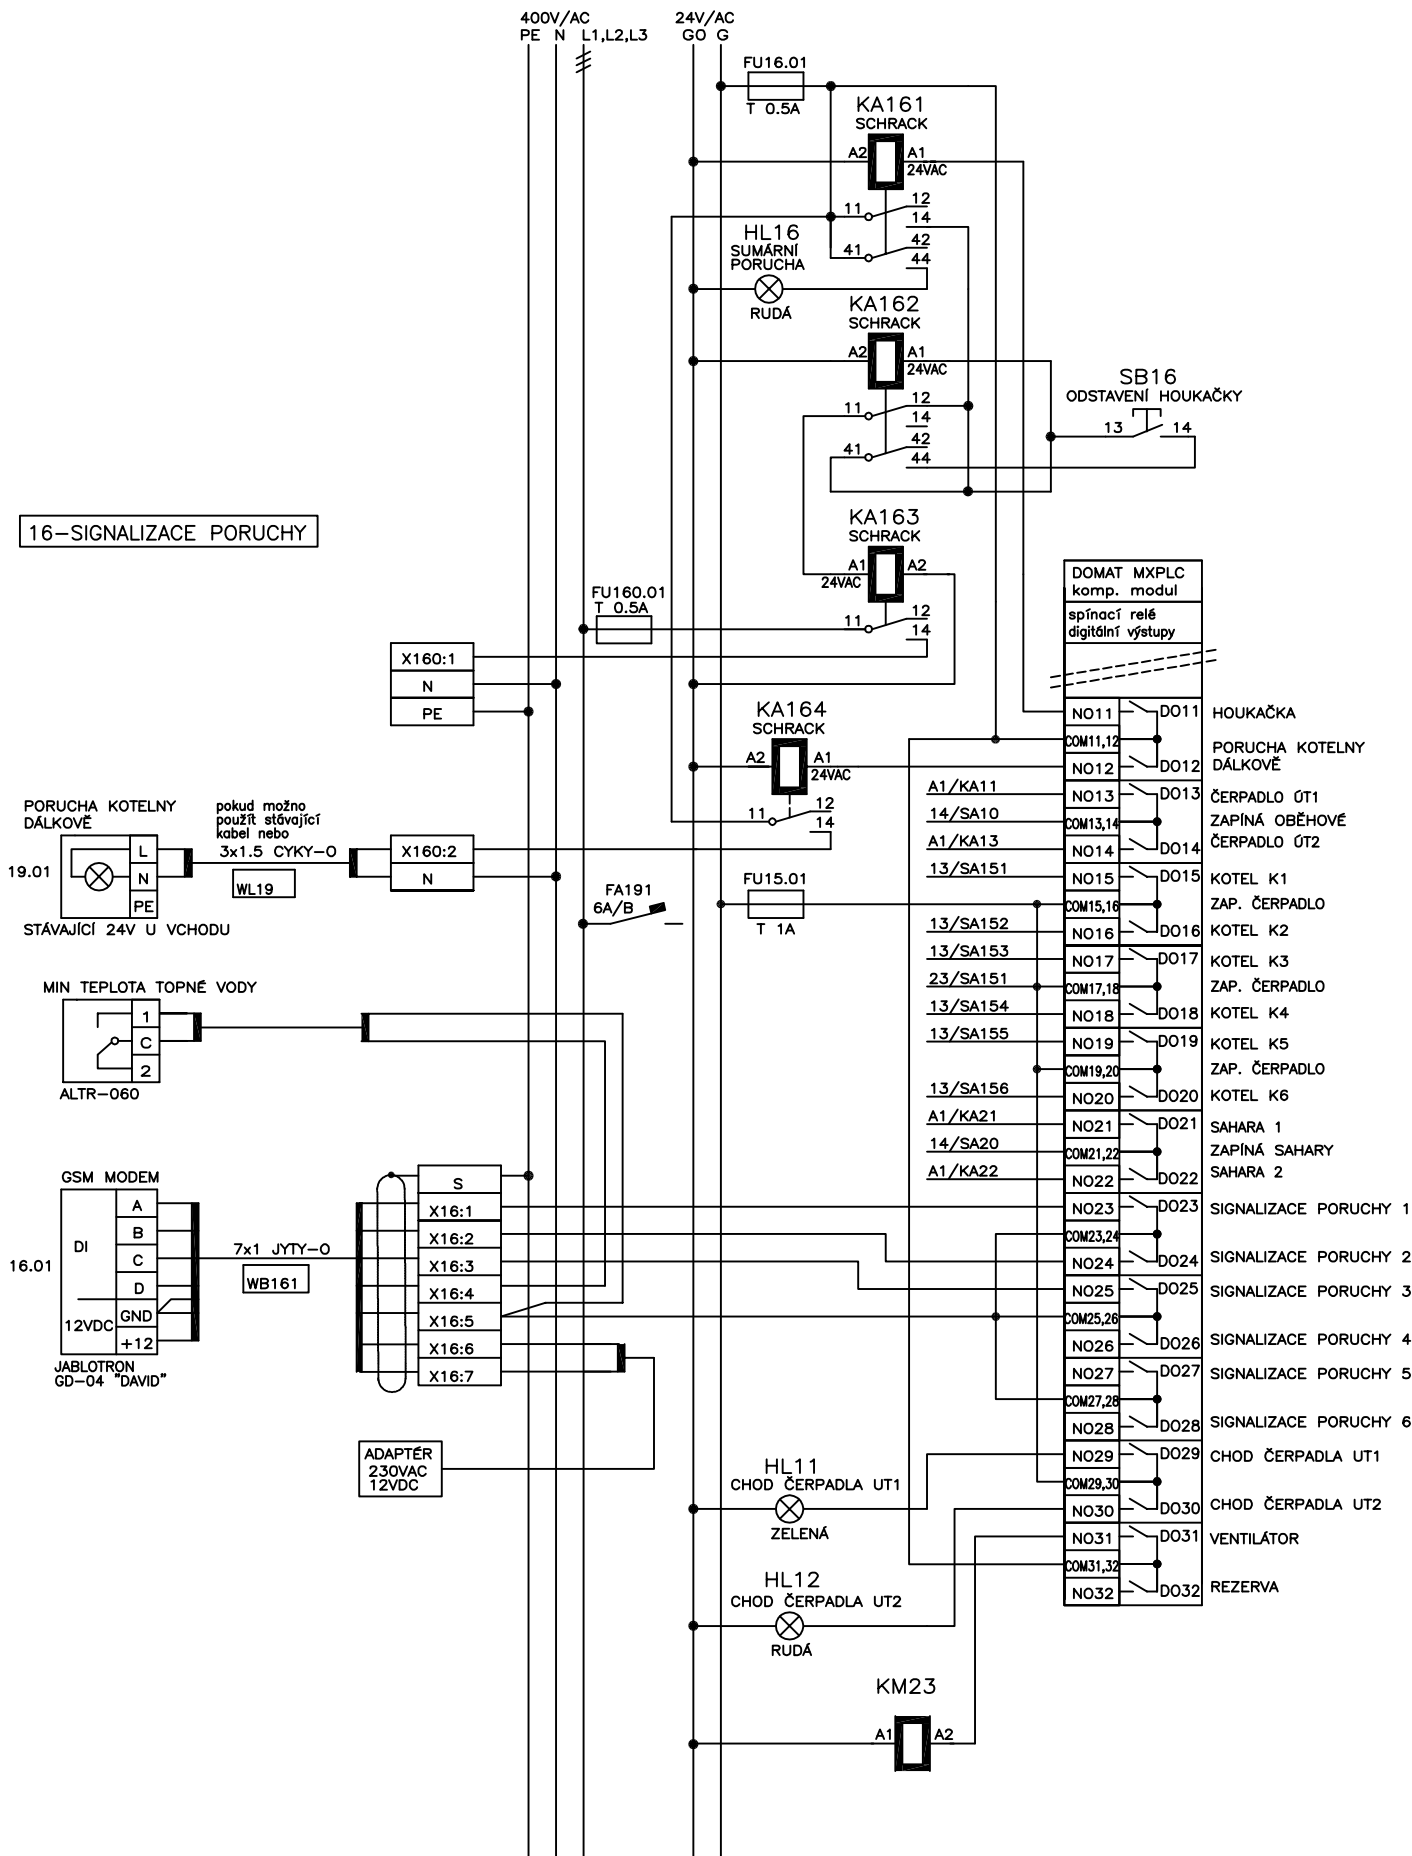


5	STRANA	DATUM	09.2016	AKCE modernizace plynové kotelny BOTANICKÉ ZAHRADY Botanická zahrada Liberec Purkyňova 630/1, LIBEREC	ČÁST SCHEMA ZAPOJENÍ MaR	WARMNIS spol.s.r.o. OVOČNÁ 157/2 LIBEREC	ROZVADĚČ		MaR
		NÁVRH	ING.J.PTÁČEK				RA-KT		16
		VYPRACOVAL	J.ŠIMŮNEK						
		STANDARD	ČSN						
						ZAKÁZKA		MĚŘITKO	

# 15-OVLÁDÁNÍ ČERPADEL

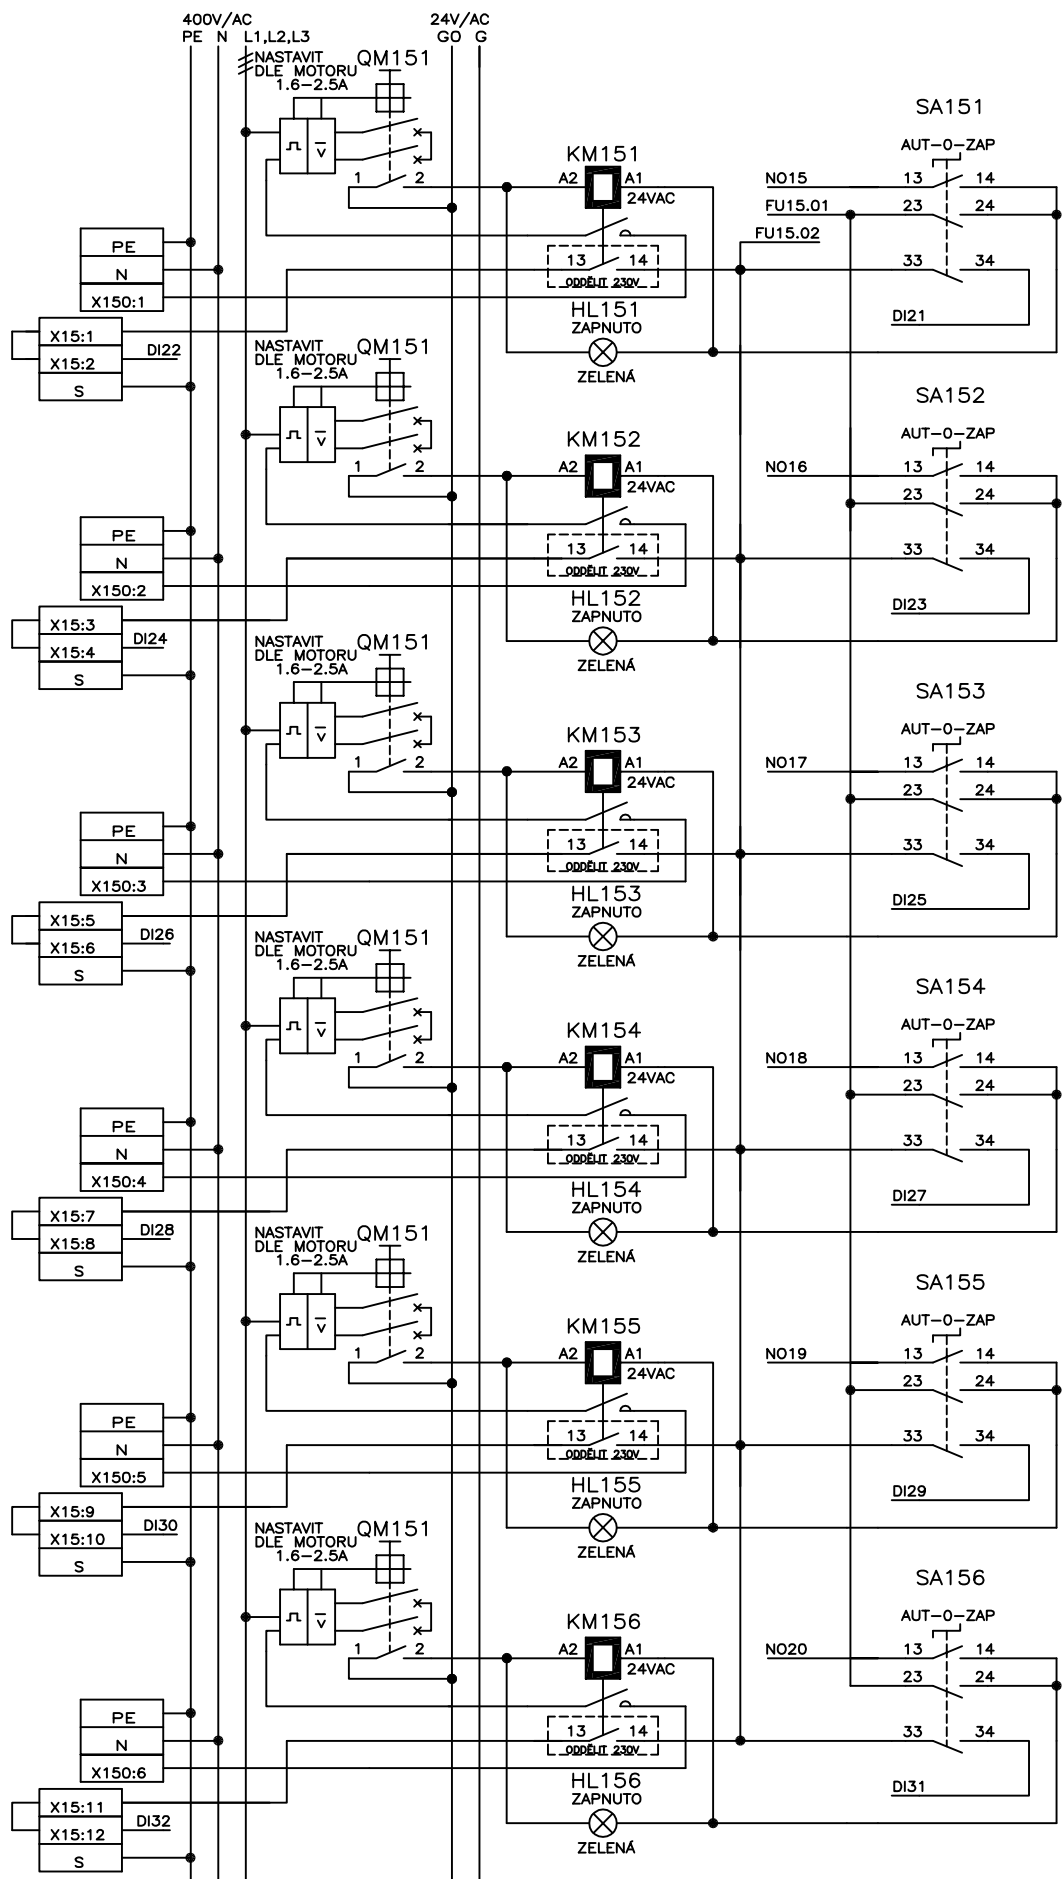


STRANA  6	DATUM	09.2016	AKCE modernizace plynové kotelny BOTANICKÉ ZAHRADY Botanická zahrada Liberec Purkyňova 630/1, LIBEREC	ČÁST SCHEMA ZAPOJENÍ MaR	WARMNIS spol.s.r.o. OVOČNÁ 157/2 LIBEREC	ROZVADĚČ RA-KT		MaR 15
	NÁVRH	ING.J.PTÁČEK						
	VYPRACOVAL	J.ŠIMŮNEK						
	STANDARD	ČSN				ZAKÁZKA	MĚŘITKO	

# 10-OVLÁDÁNÍ OBĚHOVÝCH ČERPADEL

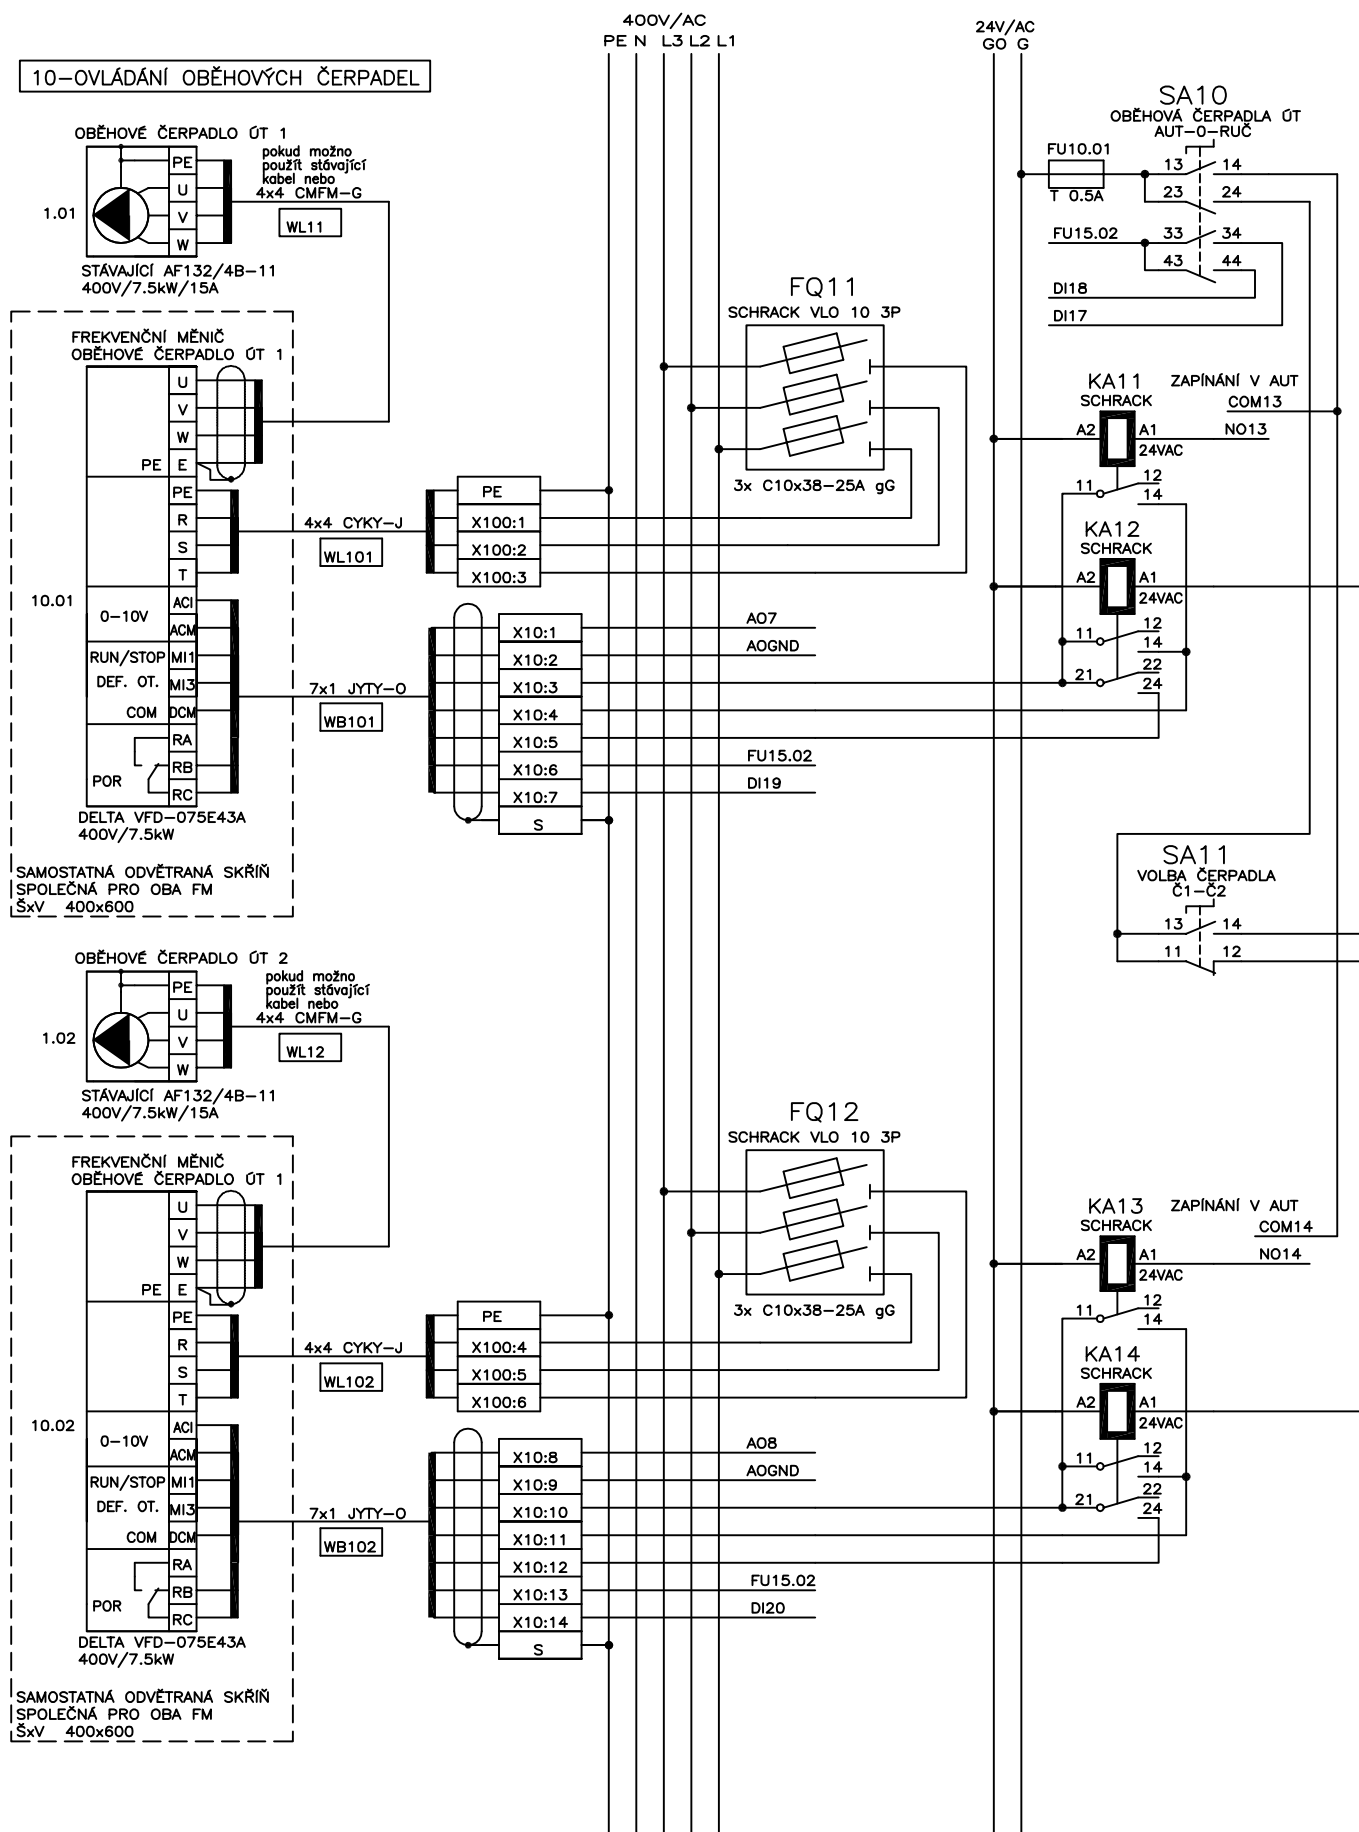

7	STRANA	DATUM	09.2016	AKCE modernizace plynové kotelny BOTANICKÉ ZAHRADY Botanická zahrada Liberec Purkyňova 630/1, LIBEREC	ČÁST SCHEMA ZAPOJENÍ MaR	WARMNIS spol.s.r.o. OVOČNÁ 157/2 LIBEREC	ROZVADĚČ		MaR
		NÁVRH	ING.J.PTÁČEK				RA-KT		10
		VYPRACOVAL	J.ŠIMŮNEK				ZAKÁZKA	MĚŘÍTKO	
		STANDARD	ČSN						


# 20-OVLÁDÁNÍ SAHAR

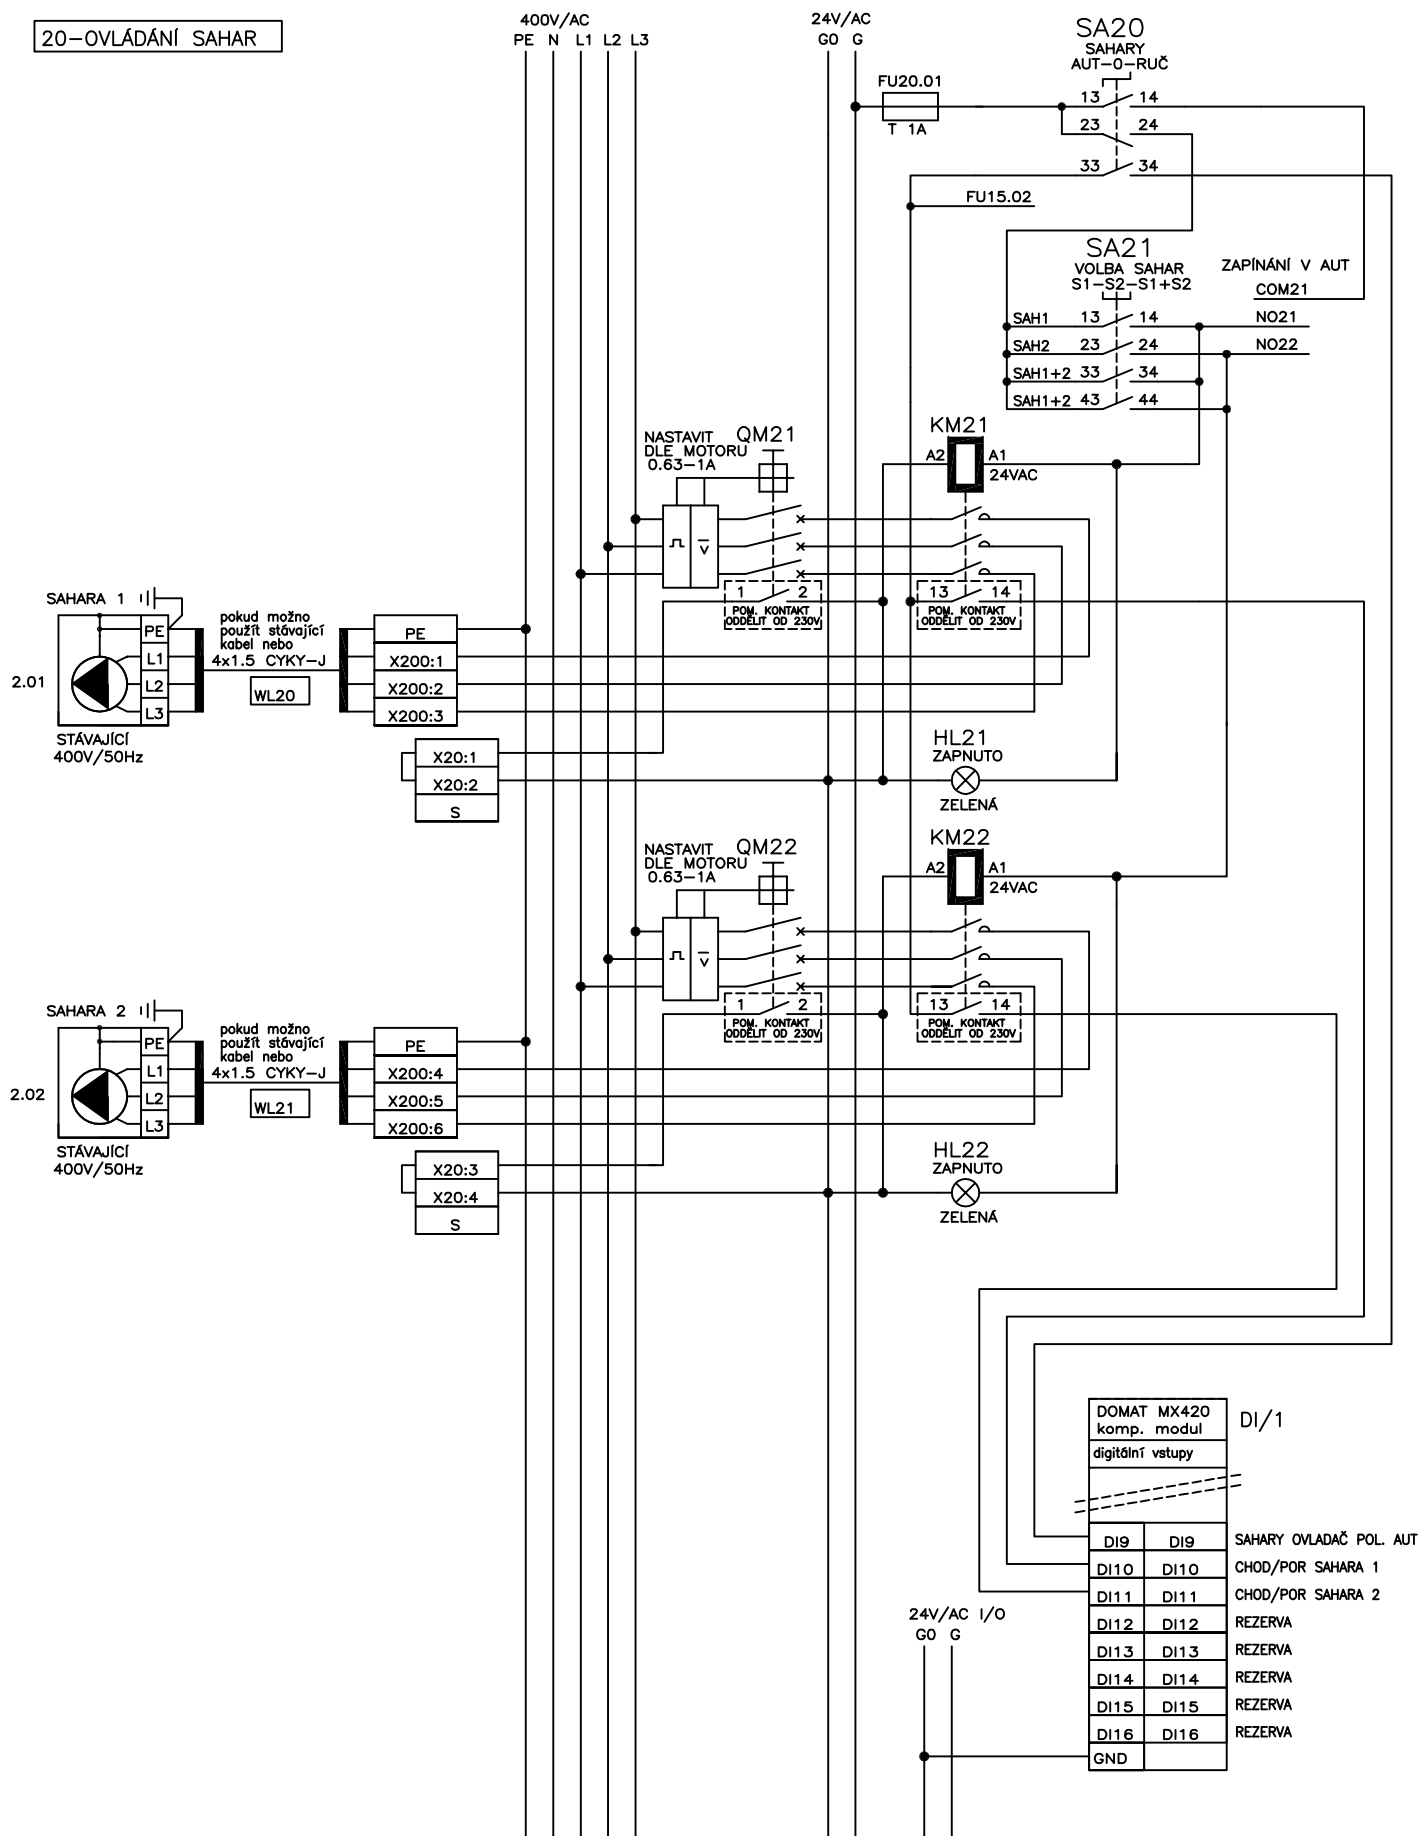

STRANA	DATUM	09.2016	AKCE modernizace plynové kotelny BOTANICKÉ ZAHRADY Botanická zahrada Liberec Purkyňova 630/1, LIBEREC	ČÁST SCHEMA ZAPOJENÍ MaR	WARMNIS spol.s.r.o. OVOČNÁ 157/2 LIBEREC	ROZVADĚČ		MaR
8	NÁVRH	ING.J.PTÁČEK				RA-KT		20
	VYPRACOVAL	J.ŠIMŮNEK						
	STANDARD	ČSN						
					ZAKÁZKA		MĚŘITKO	




# 01-SILOVÉ VÝVODY

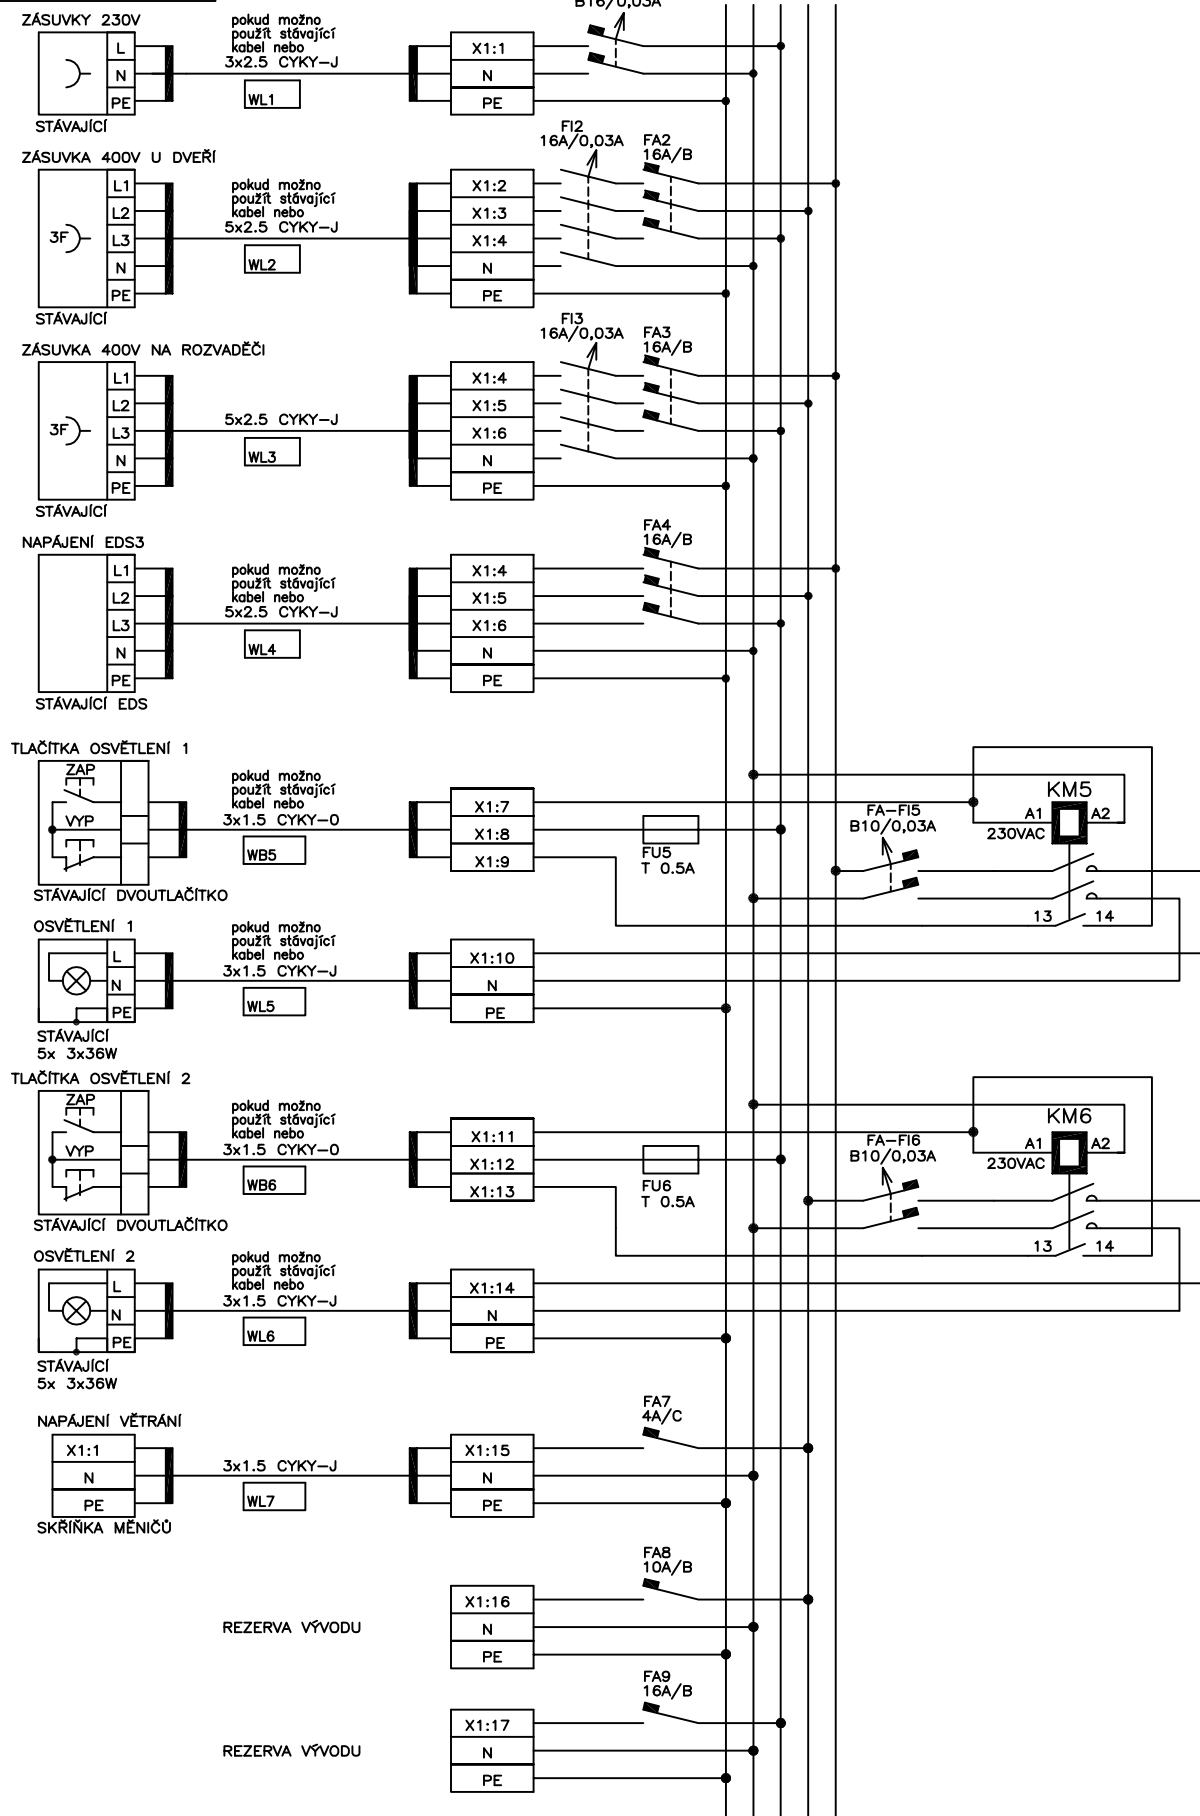

STRANA  9	DATUM	09.2016	AKCE  modernizace plynové kotelny BOTANICKÉ ZAHRADY  Botanická zahrada Liberec Purkyňova 630/1, LIBEREC	ČÁST  SCHEMA ZAPOJENÍ MaR	WARMNIS spol.s.r.o. OVOČNÁ 157/2 LIBEREC	ROZVADĚČ		MaR
	NÁVRH	ING.J.PTÁČEK				RA-KT		01
	VYPRACOVAL	J.ŠIMŮNEK						
	STANDARD	ČSN						
						ZAKÁZKA	MĚŘITKO	

# NAPÁJENÍ A JIŠTĚNÍ ROZVADĚČE RA-1

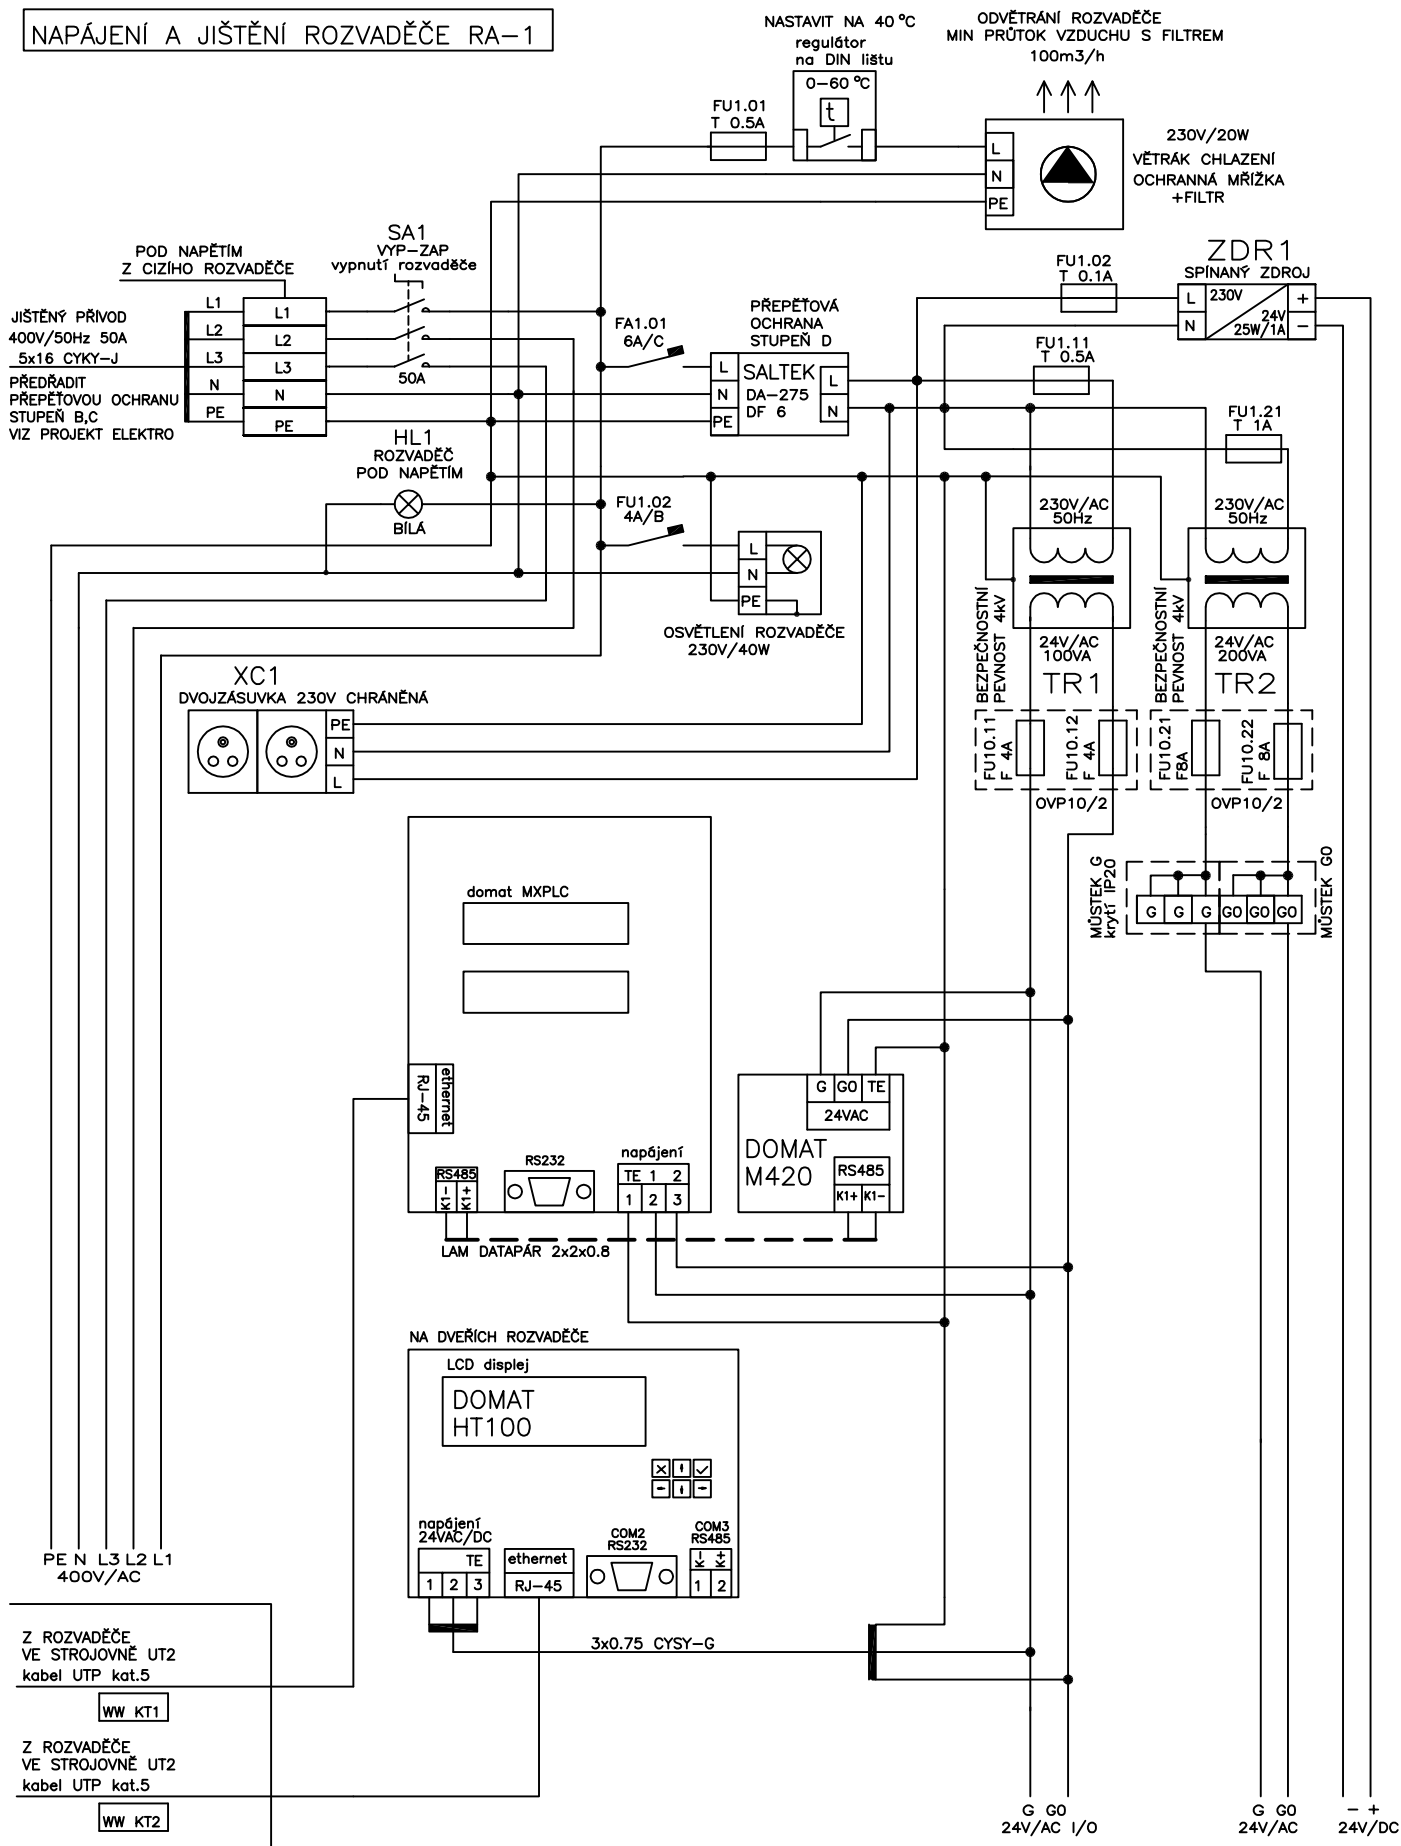

STRANA  10	DATUM	09.2016	AKCE  modernizace plynové kotelny  BOTANICKÉ ZAHRADY  Botanická zahrada Liberec Purkyňova 630/1, LIBEREC	ČÁST  SCHEMA NAPÁJENÍ MaR	WARMNIS spol.s.r.o. OVOČNÁ 157/2 LIBEREC	ROZVADĚČ		MaR 01	
	NÁVRH	ING.J.PTÁČEK				RA-KT			
	VYPRACOVAL	J.ŠIMŮNEK						ZAKÁZKA	MĚŘITKO
	STANDARD	ČSN							