



VZOROVÝ PŘÍČNÝ ŘEZ
M 1 : 50

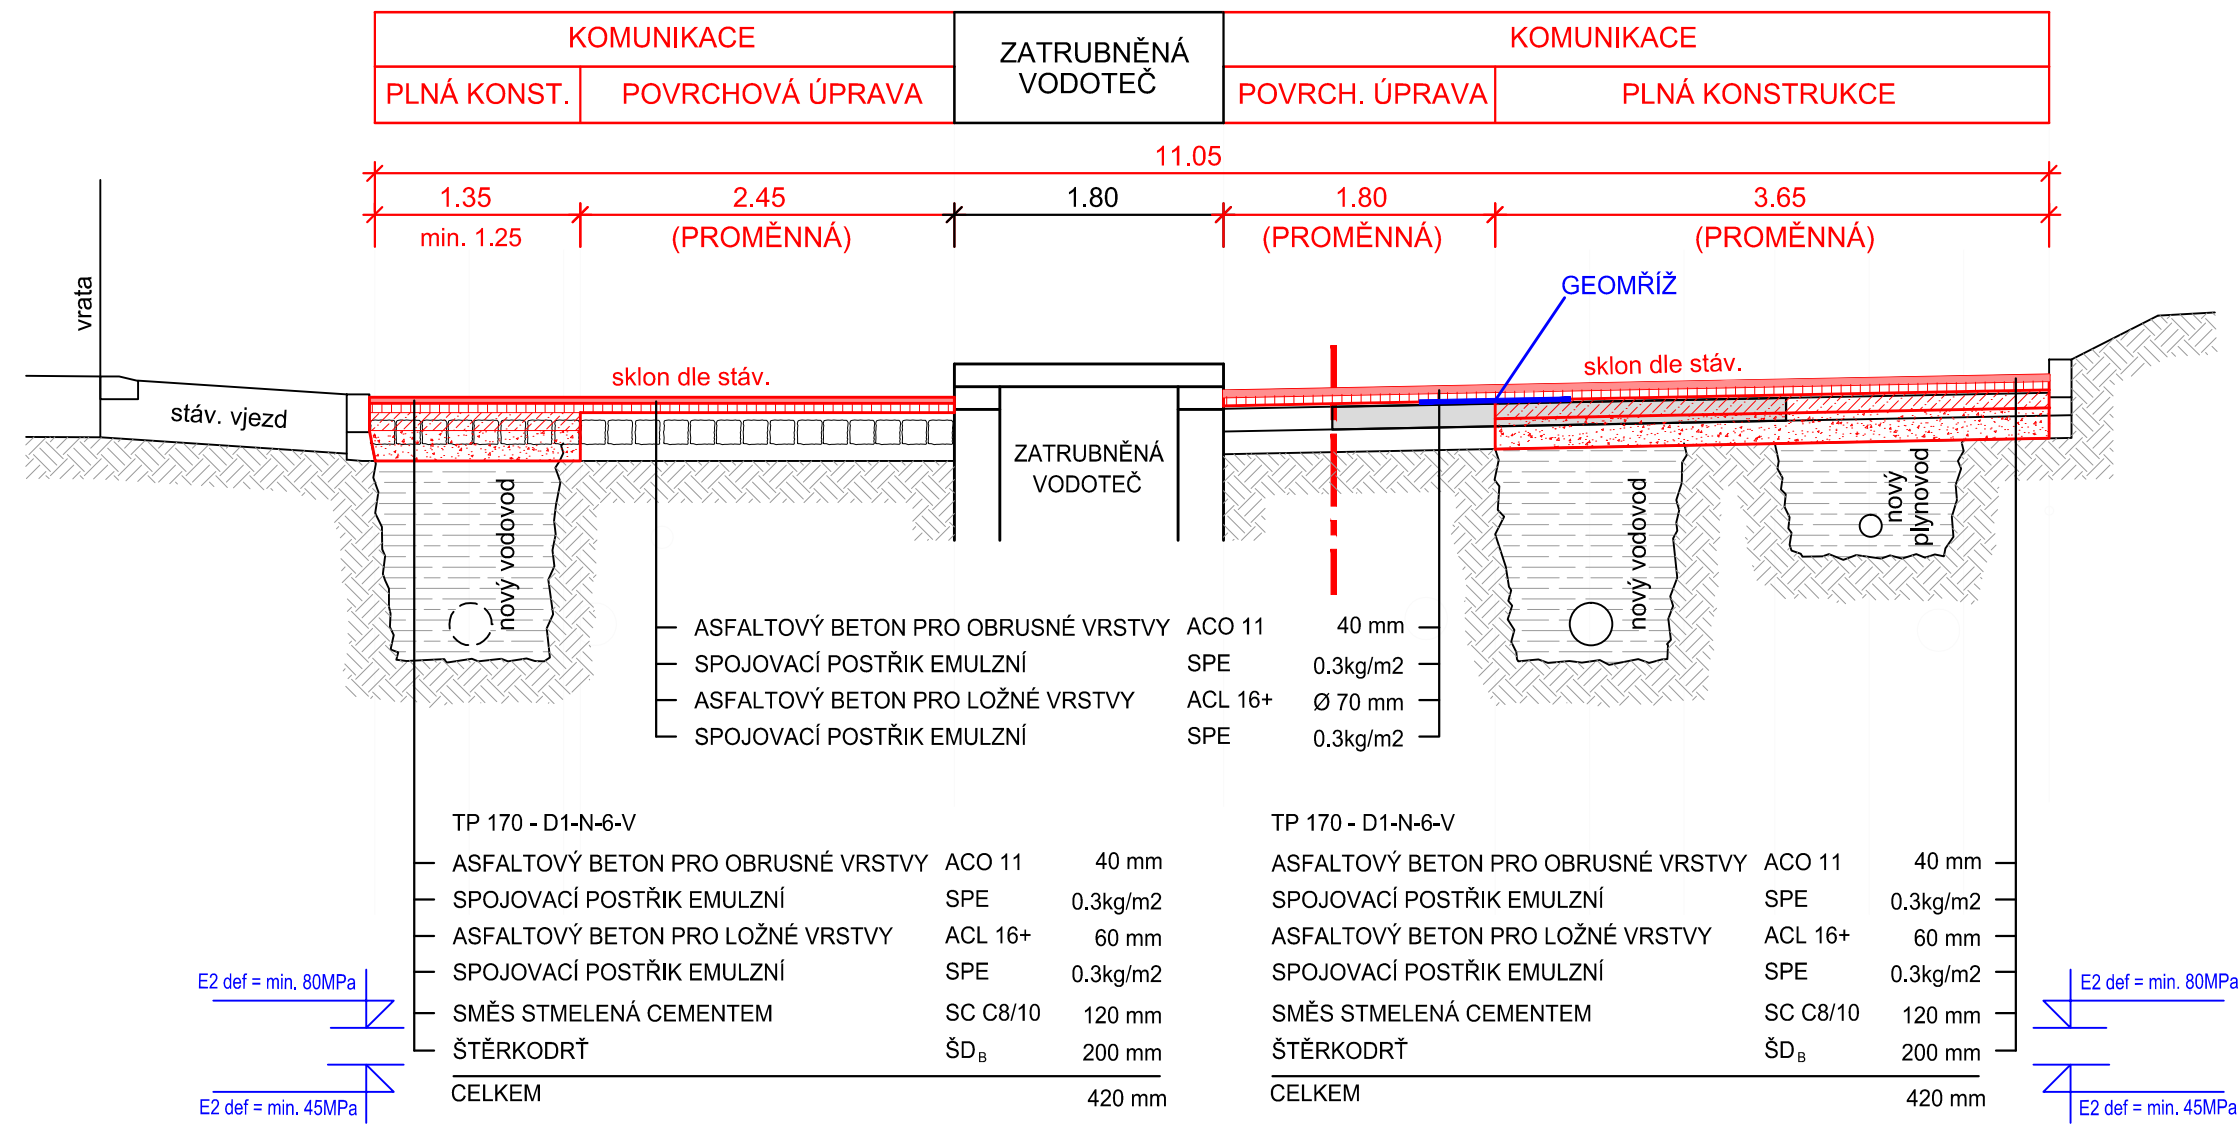

REVIZE Z 16.6. 2017

SO 100 - KOMUNIKACE

Souřadnicový systém: JTSK
Výškový systém: BpV

vypracoval:	Z. Bursa	 NÝDRLE projektová kancelář
zodp. projektant:	Ing. Z. Nýdrle	
objednatel:	Statutární město Liberec	
akce:	OPRAVA UL. VOLGOGRADSKÉ PO ULICI ČERCHOVSKOU	tel.: 485 150 181, 485 150 579 nydrlova@nydrle-projekt.cz www.nydrle-projekt.cz
příloha:	VZOROVÝ PŘÍČNÝ ŘEZ	čísł.zak.: 15 - 17 stupeň: D P S datum: 06 / 2017 měřítko: 1 : 50 čísł.přílohy: 4. čísł.soupr.