




ŘEZ C-C' - OBKLAD STĚN - TYPICKÝ ŘEZ, M1:10

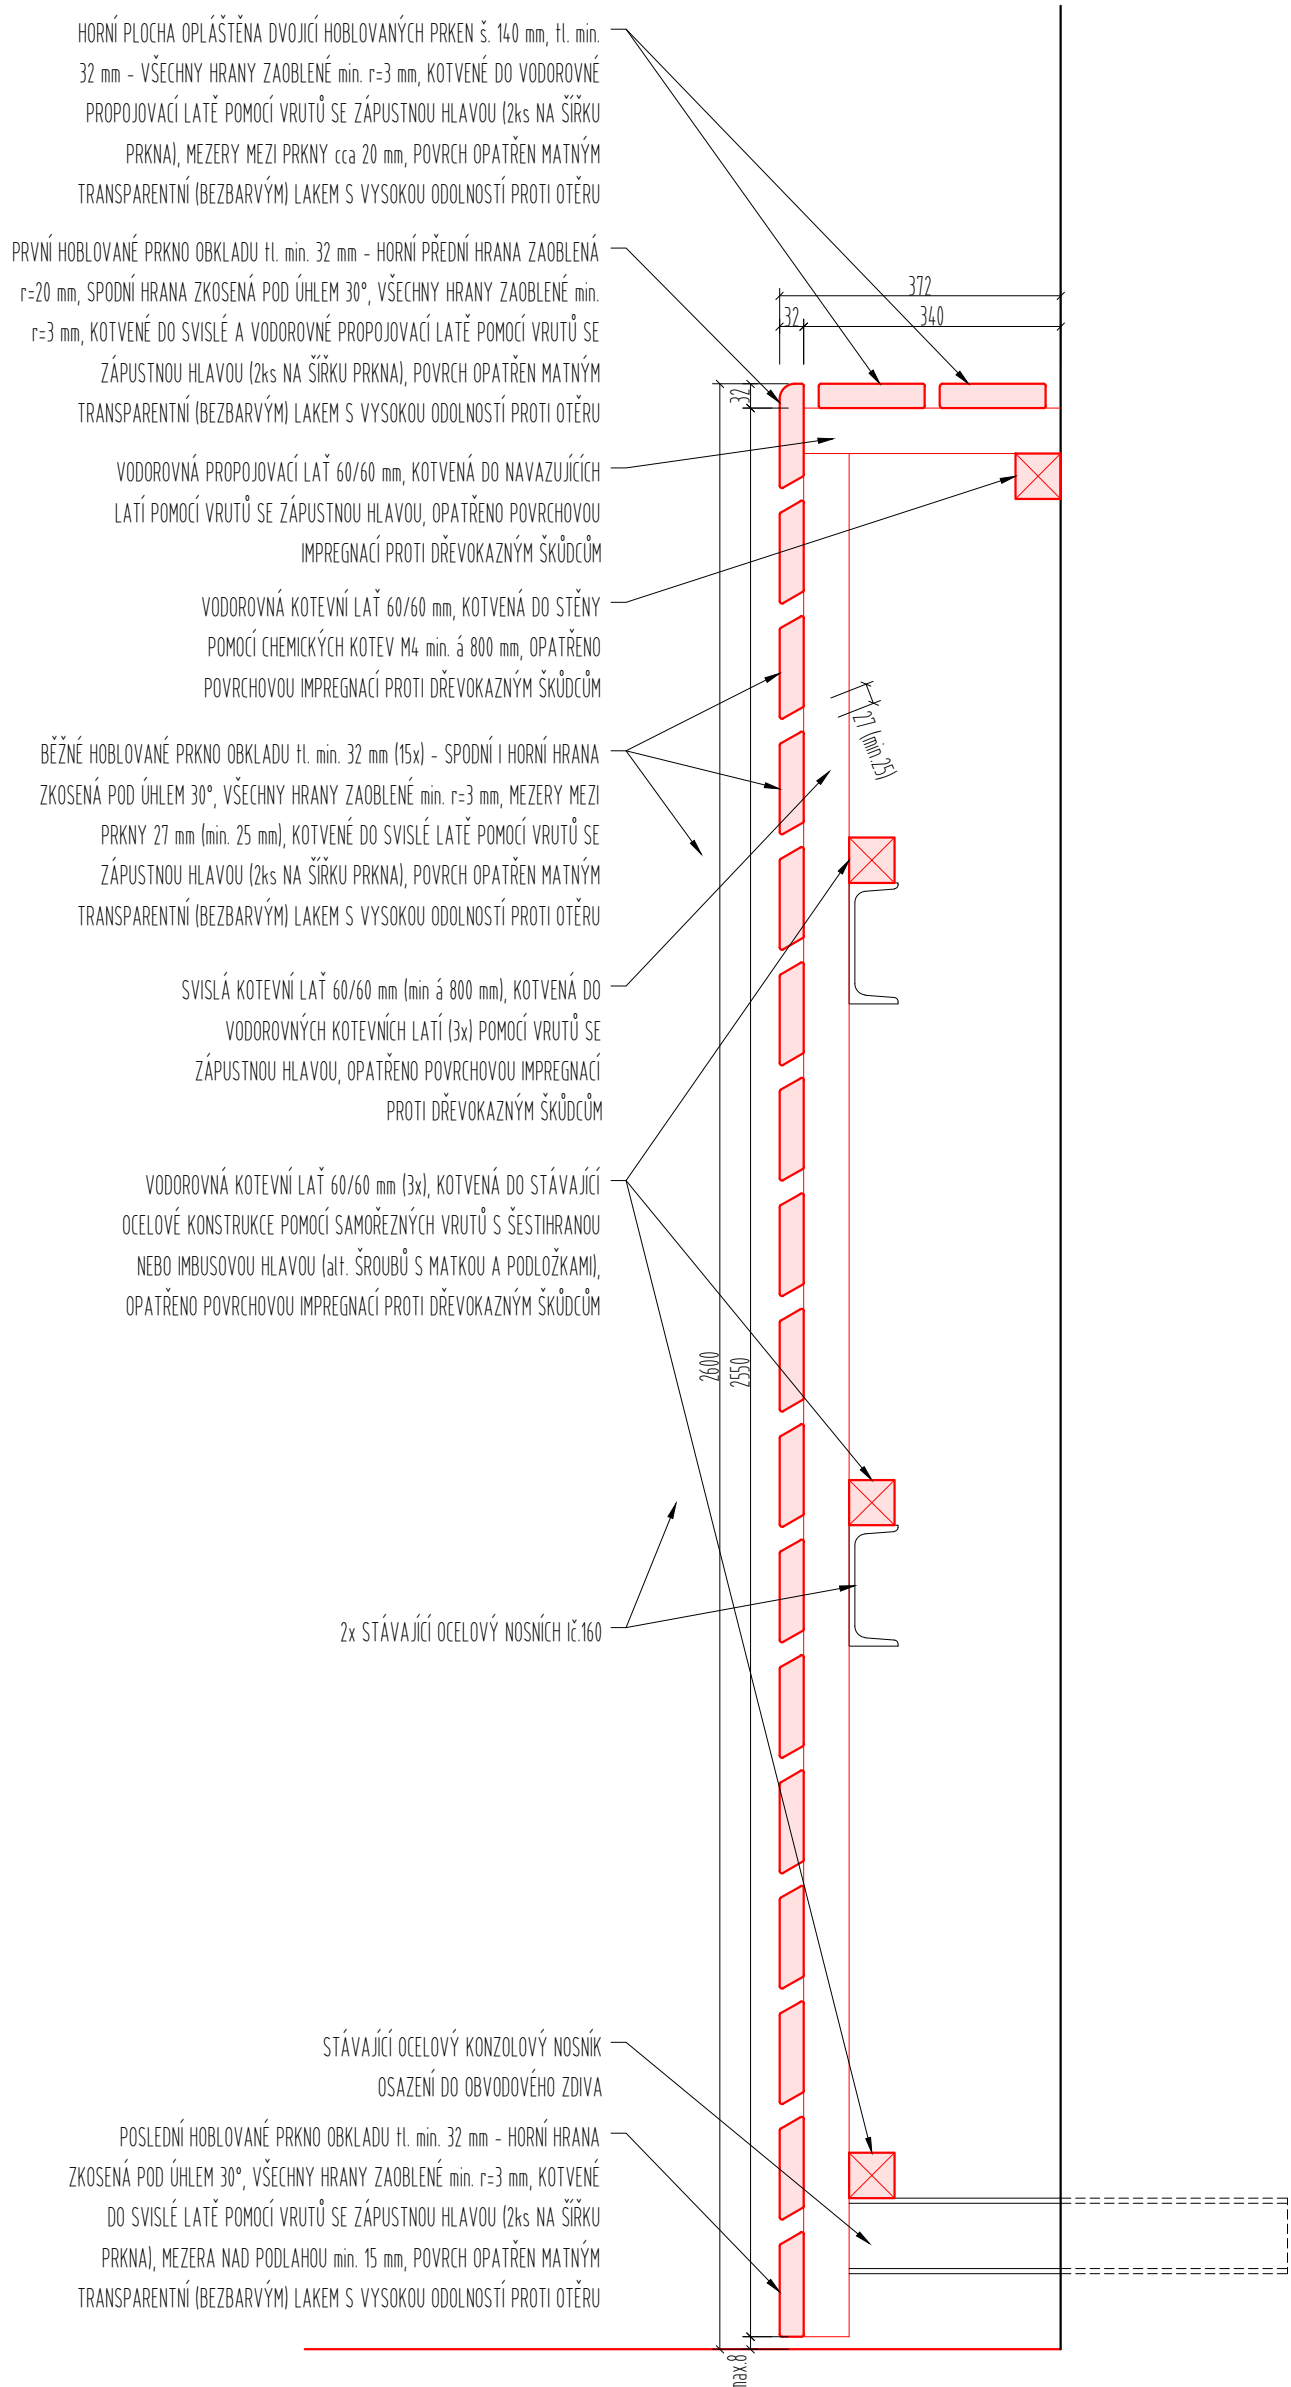



ŘEZ D-D' - OBKLAD STĚN - ŘEZ POD OKNY, M1:10

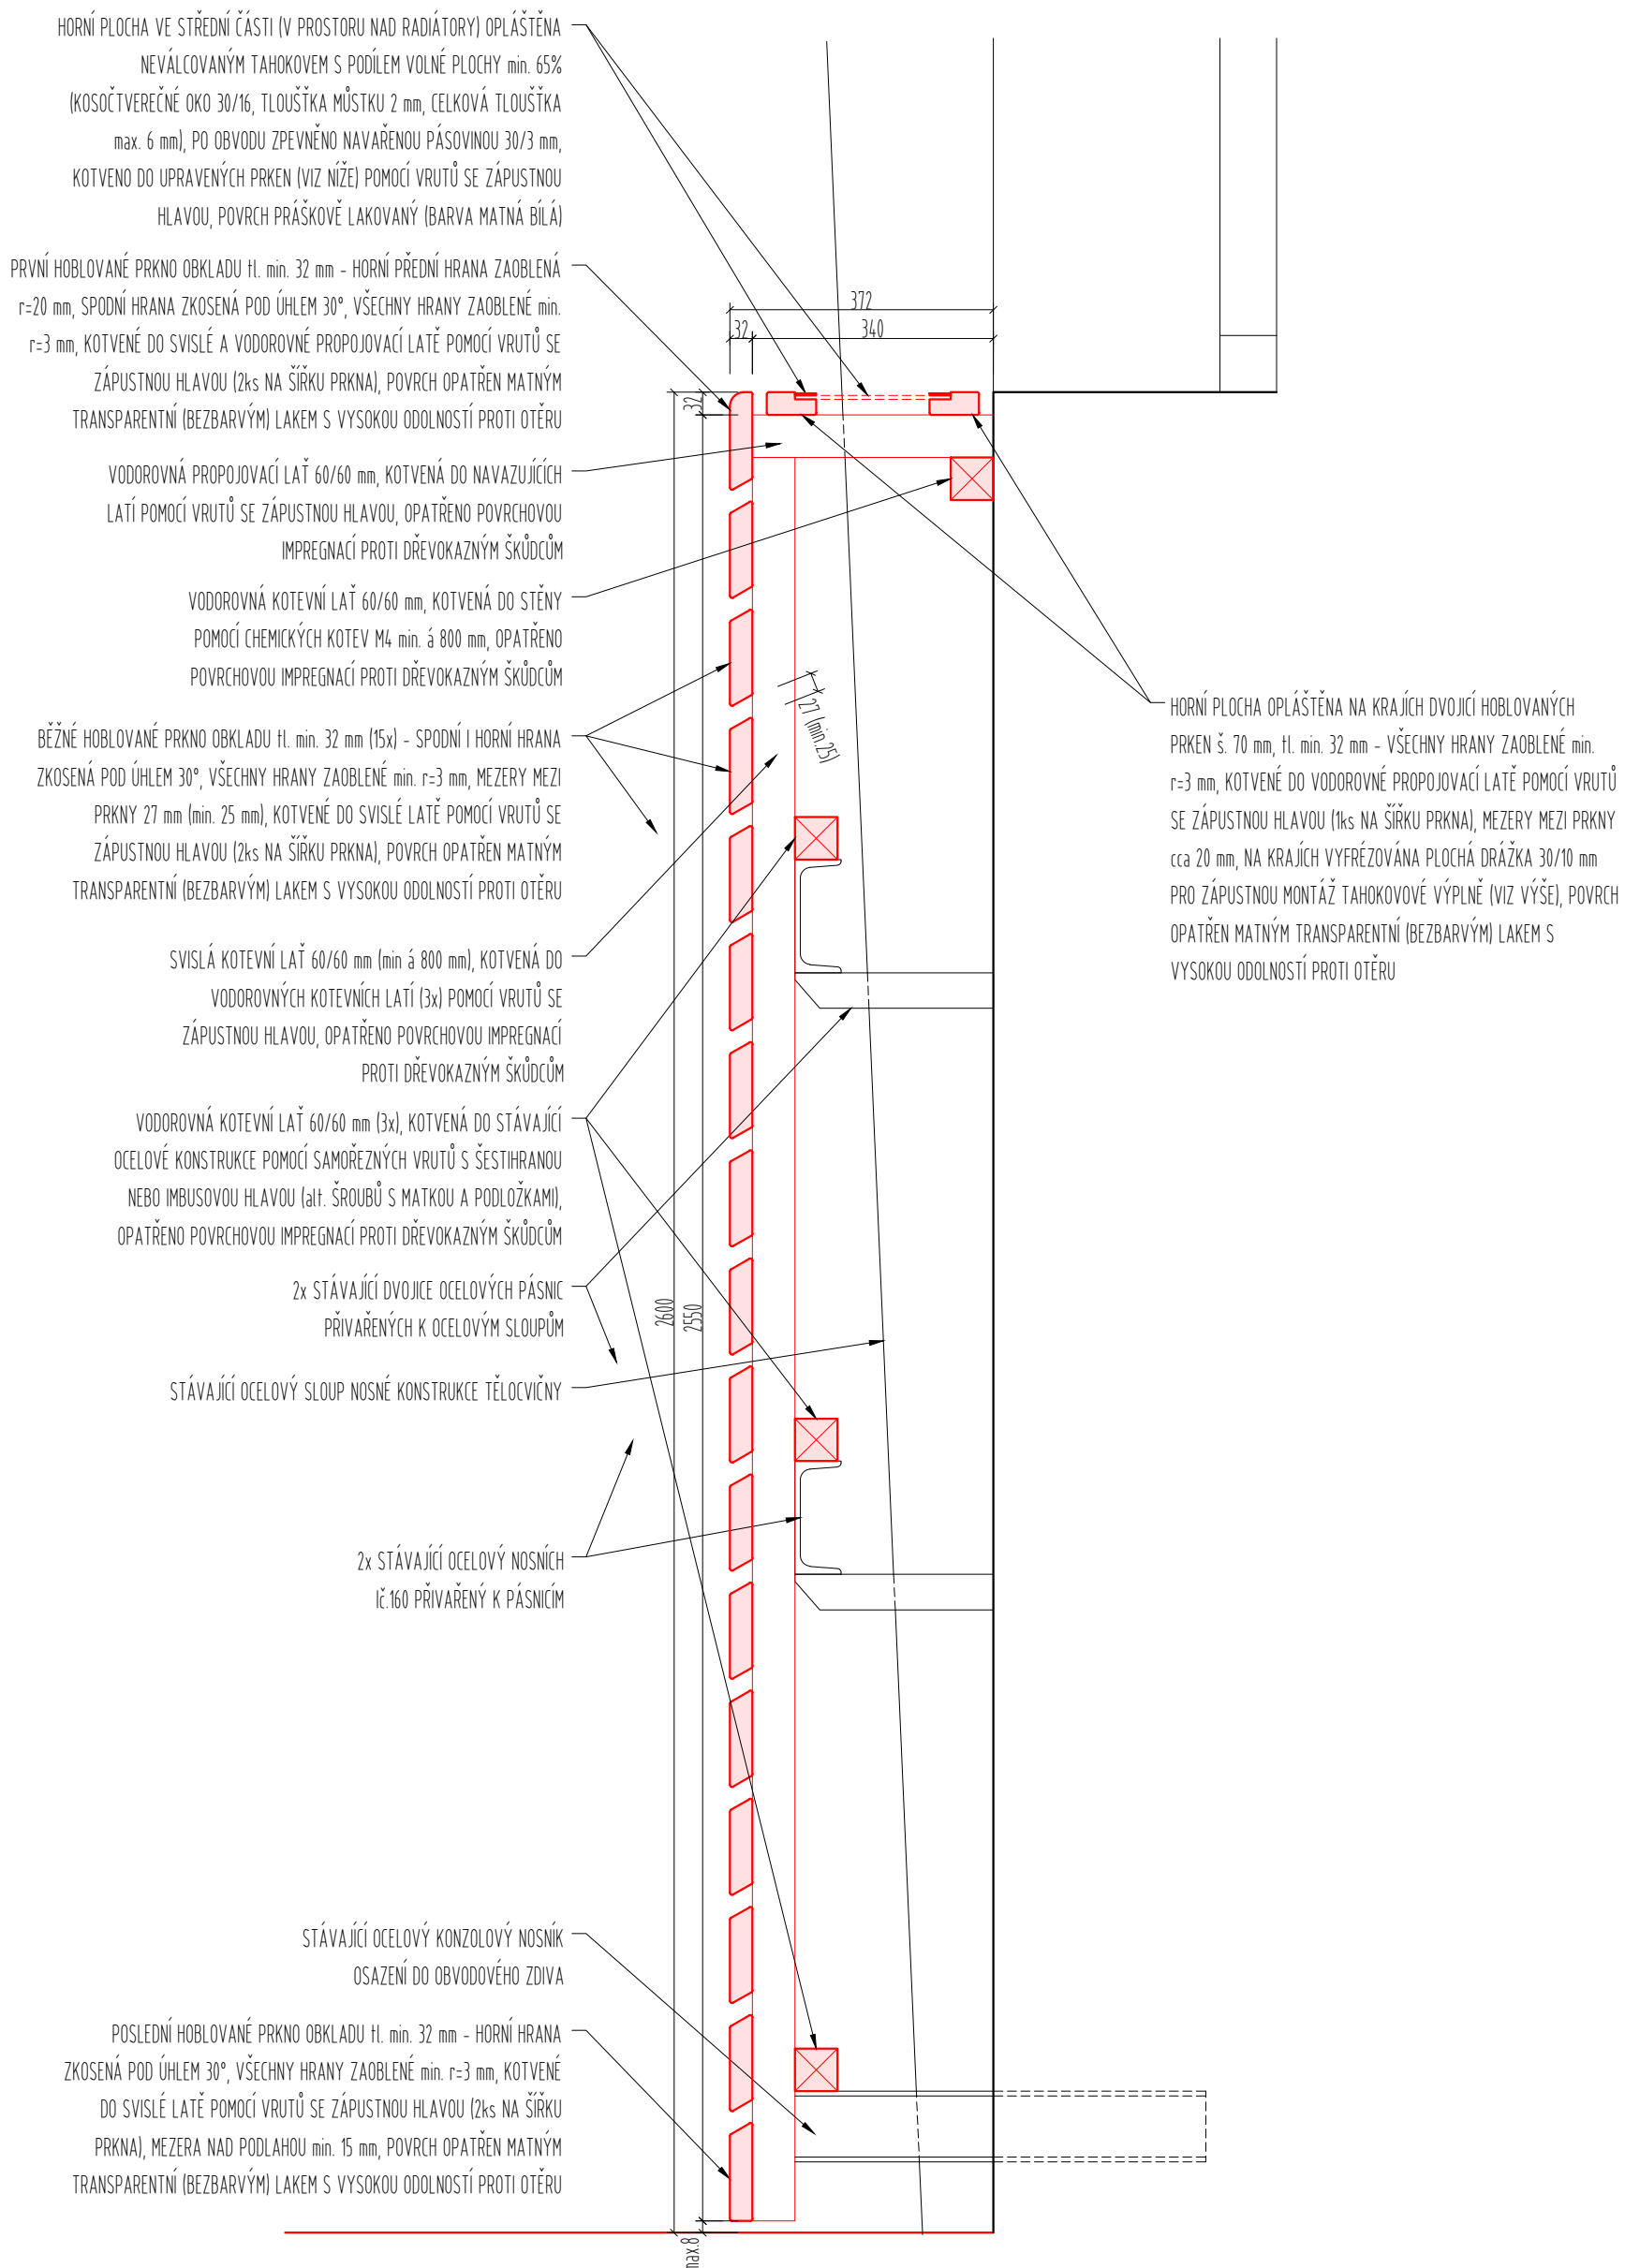

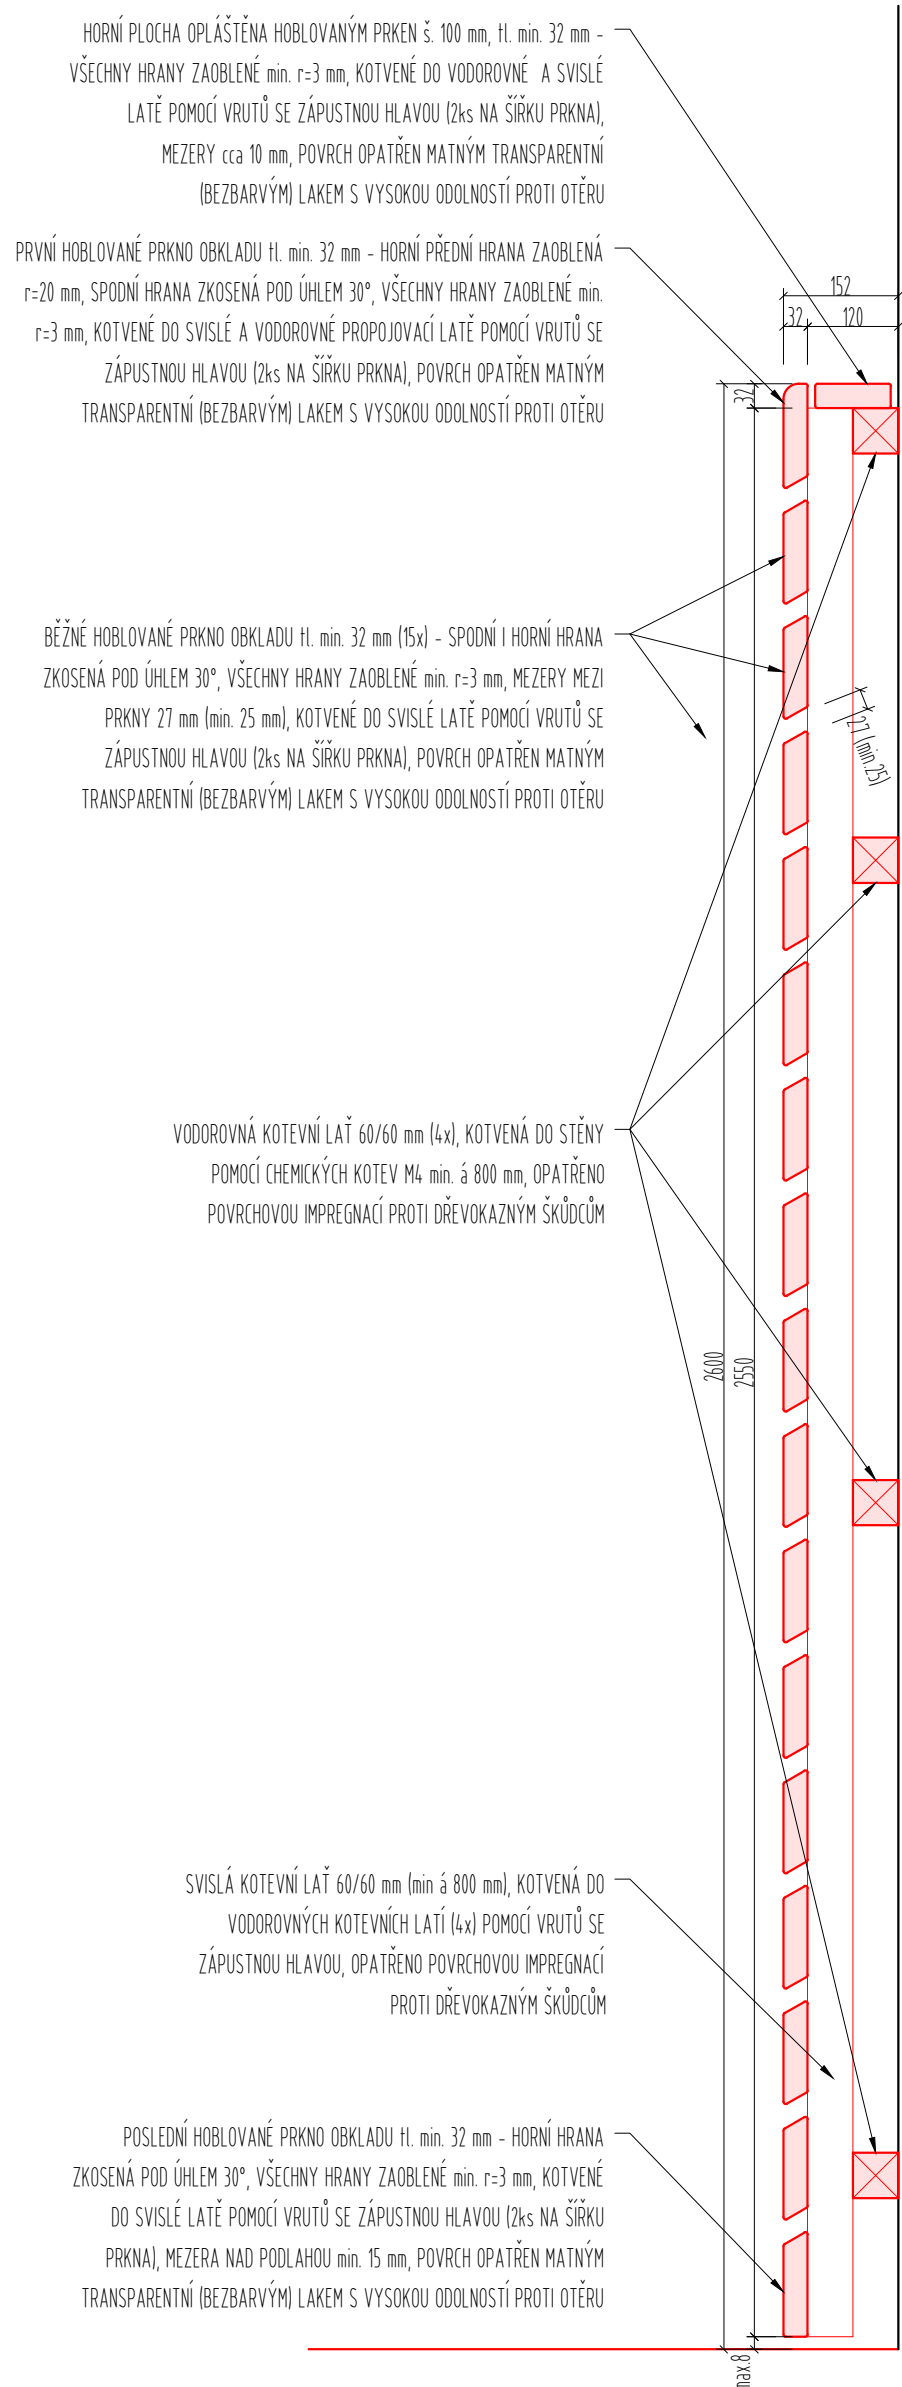ŘEZ E-E' - OBKLAD STĚN - ŘEZ U STĚNY SOUSEDÍCÍ S NÁŘAĎOVNOU, M1:10



## LEGENDA

|   |                      |
|---|----------------------|
|  | STÁVAJÍCÍ KONSTRUKCE |
|  | NOVÉ KONSTRUKCE      |

## POZNÁMKY

- VEŠKERÉ TECHNICKÉ ŘEŠENÍ, DETAILY, SKLADBY A ROZMĚRY BUDOV UPŘESNĚNY NA MÍSTĚ STAVBY PO ROZKRYTÍ STÁVAJÍCÍCH KONSTRUKCÍ (PO JEDNOTLIVÝCH VRSTVÁCH) A NA ZÁKLADĚ DÍLENSKÉ DOKUMENTACE ZHOTOVITELÉ, KTERÁ BUDE PŘEDKLÁDÁNA K ODSOUHLASENÍ ZÁSTUPCŮM OBJEDNATELE A PROJEKTANTA.



GENERÁLNÍ PROJEKTANT

RUPRECHTICKÁ 199, LIBEREC, TEL:+420 482 412 211, [atelierdavid@atelierdavid.cz](mailto:atelierdavid@atelierdavid.cz)

**AKCE :**

ZÁKLADNÍ ŠKOLA LESNÍ - OPRAVA TĚLOCVIČNY

|                  |                                      |             |              |
|------------------|--------------------------------------|-------------|--------------|
| ZADAVATEL :      | STATUTÁRNÍ MĚSTO LIBEREC             | ZAK. ČÍSLO: | D/16-082-DPS |
| VED. PROJEKTANT: | ING. ARCH. DAVID                     | DATUM:      | 02/2017      |
| VYPRACOVAL:      | ING. ACH. ŠTĚŘA                      | STUPĚŇ      | DPS          |
| KONTROLOVAL:     | ING. ARCH. JIŘÁSKO, ING. ARCH. DAVID | MĚŘÍTKO:    | 1:10         |

PRÍLOHA:

ARCHITEKTONICKO-STAVEBNÍ ŘEŠENÍ  
NAVRHOVANÝ STAV - ŘEZ C-C', D-D', E-E' - OBKLAD STĚN

D1.5.