

Seznam dotčených pozemků
(k.ú. Horní Hanychov)

parcela	vlastník	popis
489	DPMLJ a.s.	kabel NN, jízdenkový automat
486/3	STATUTÁRNÍ MĚSTO LIBEREC	kabel NN
484/2	STATUTÁRNÍ MĚSTO LIBEREC	kabel NN
485/2	STATUTÁRNÍ MĚSTO LIBEREC	kabel NN 2x pilíř (elektroněrová a rozpojovací skříň)

V zakresleném zájmovém prostoru
se nachází kabelové vedení ve správě
UPC Česká republika, s.r.o.
Průběh kabelových tras jsme vám
informativně zakreslili.
Před zahájením zemních prací provádějící
subjekt požádá o přesné vytyčení tras.
UPC Česká republika, s.r.o.
15-06-2016 datum
18694 podpis

SO 401 Lokalita Horní Hanychov

Zhotovitel DSP:	Navrhl	V.Přátčec	Objednatel	DPMLJ a.s.
ELPRO INVESTA s.r.o., LIBEREC Barvišská 278, Liberec 3 Tel.: 485 104 773 Fax.: 485 107 962 e-mail: elpro@elproinvest.cz	Vypracoval	V.Přátčec	Zak. číslo	16034
	Zodp. projektant	Ing.J.Staněk	Datum	05/2016
	Tech. kontrola	L.Živnůstka	Slupeň	DSP
	Slavba:		Měřítko	1:200
Odbavovací a platební systém v síti MHD Liberec a Jablonec nad Nisou			Č. přílohy:	Paré:
Příloha:	Zákres do katastru - SO 401			HH_03

4055

V zakresleném zájmovém prostoru se nachází kabelové vedení ve správě UPC Česká republika, s.r.o. Průběh kabelových tras jsme vám informativně zakreslili. Před zahájením zemních prací provádějící subjekt požádá o přesné vytyčení tras. UPC Česká republika, s.r.o.

15-06-2016 datum podpis

5869


6.4m

3.2m

6.4m

8.7m

6160/1

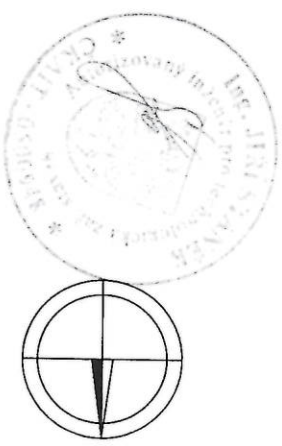


SO 402 Lokalita Rybníček

Seznam dotčených pozemků (k.ú. Liberec)

parcela	vlastník	popis
4055	STATUTÁRNÍ MĚSTO LIBEREC	kabel NN, piliř PPS (informativně-řeší ČEZ DS)
5869	STATUTÁRNÍ MĚSTO LIBEREC	kabel NN, elektroměrový piliř jízdenkový automat


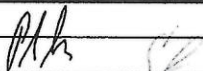

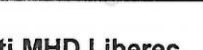

Zhotovitel DSP:		Navrhl		V.Pláček	Objednatel	DPMLJ a.s.
ELPRO INVEST		Vypracoval	V.Pláček		Zak. číslo	16034
s.r.o., LIBEREC		Zodp. projektant	Ing.J.Staněk		Datum	05/2016
		Tech. kontrola	L.Živnůstka		Stupeň	DSP
		Stavba:	Odbavovací a platební systém v síti MHD Liberec a Jablonec nad Nisou		Měřítko	1:200
Barvišská 278, Liberec 3		Priloha:	Zákres do katastru - SO 402		Č. přílohy:	Paré:
Tel.: 485 104 773					RY_03	7
Fax.: 485 107 962						
e-mail: elpro@elproinvest.cz						

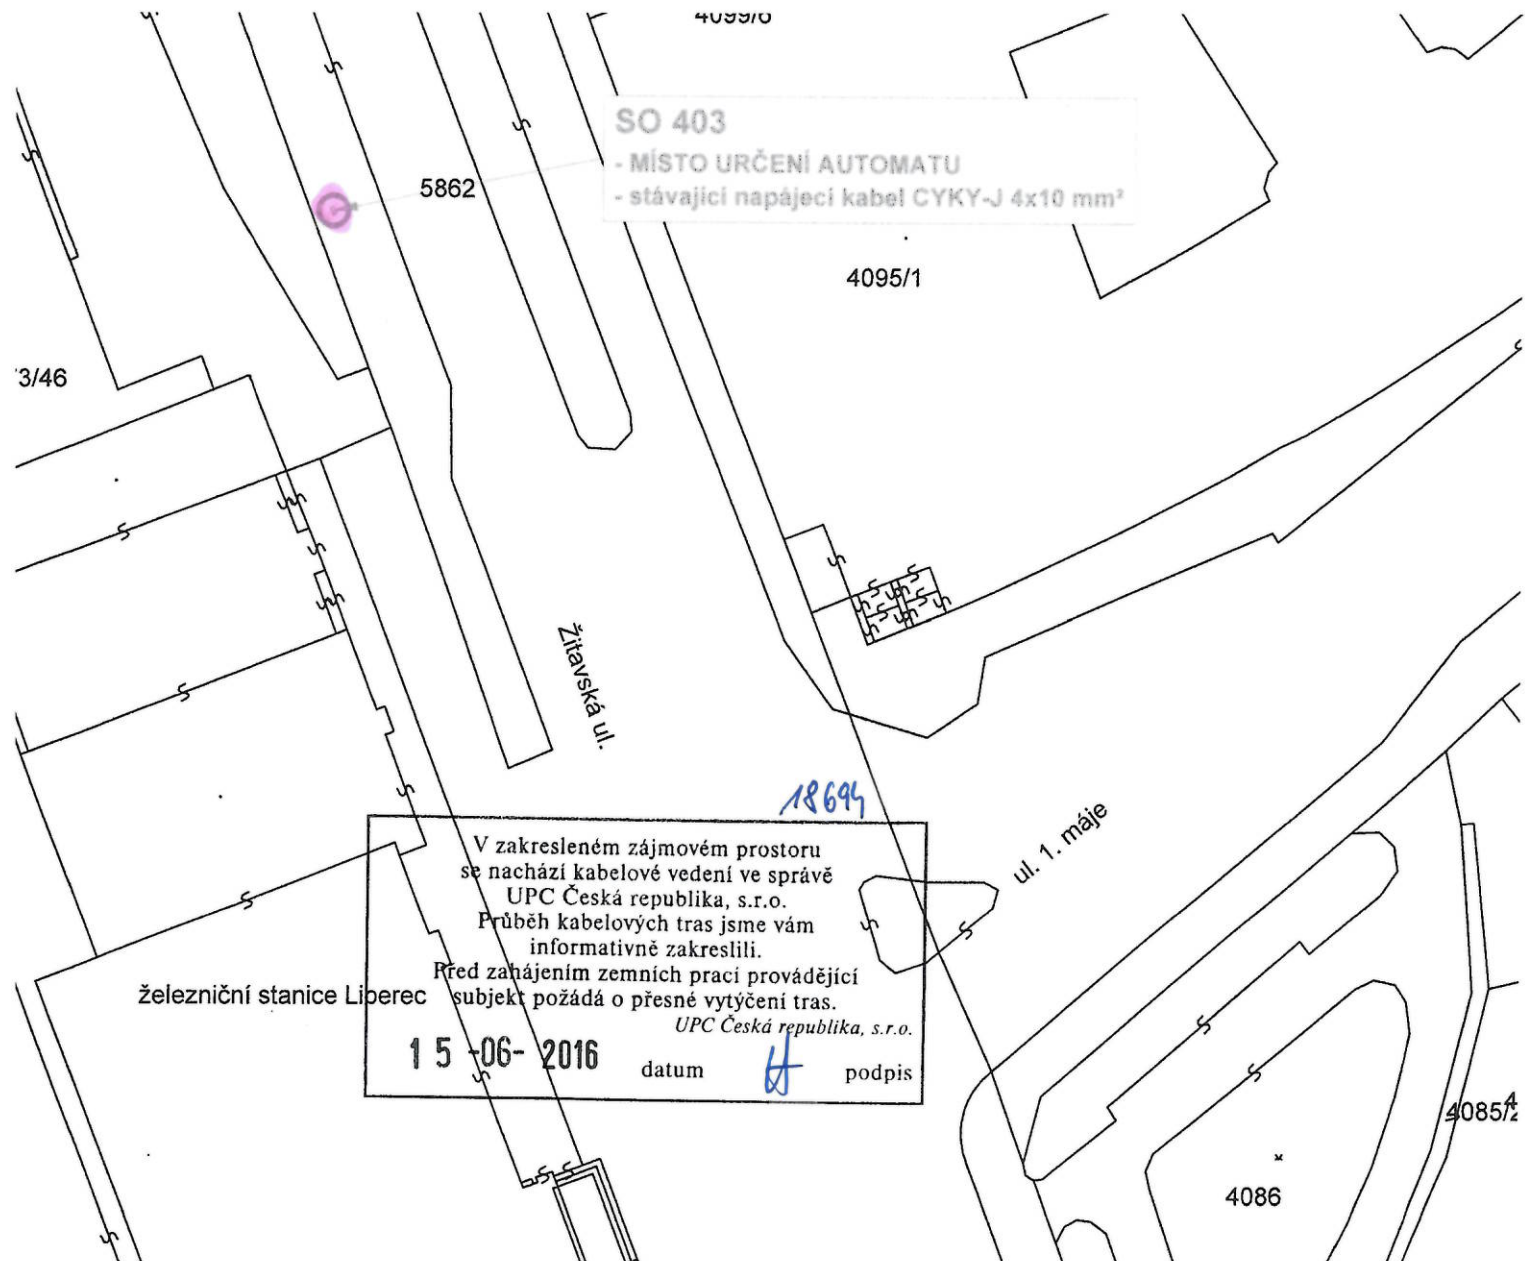


Seznam dotčených pozemků (k.ú. Liberec)

parcela	vlastník	popis
5862	STATUTÁRNÍ MĚSTO LIBEREC	stávající automat


SO 403 Lokalita Žitavská (Nádraží)

<div>Zhotovitel DSP:</div> <div></div> <div>Barvířská 278, Liberec 3 Tel.: 485 104 773 Fax.: 485 107 962 e-mail: elpro@elproinvest.cz</div>	Navrhl	V.Ptáček	  	Objednatel	DPMLJ a.s.
	Vypracoval	V.Ptáček		Zak. číslo	16034
	Zodp. projektant	Ing.J.Staněk		Datum	05/2016
	Tech. kontrola	L.Živnůstka		Stupeň	DSP
	Stavba: Odbavovací a platební systém v síti MHD Liberec a Jablonec nad Nisou				Měřítko
Příloha: Zákres do katastru - SO 403				Č. přílohy:	Paré:
				ZI_03	

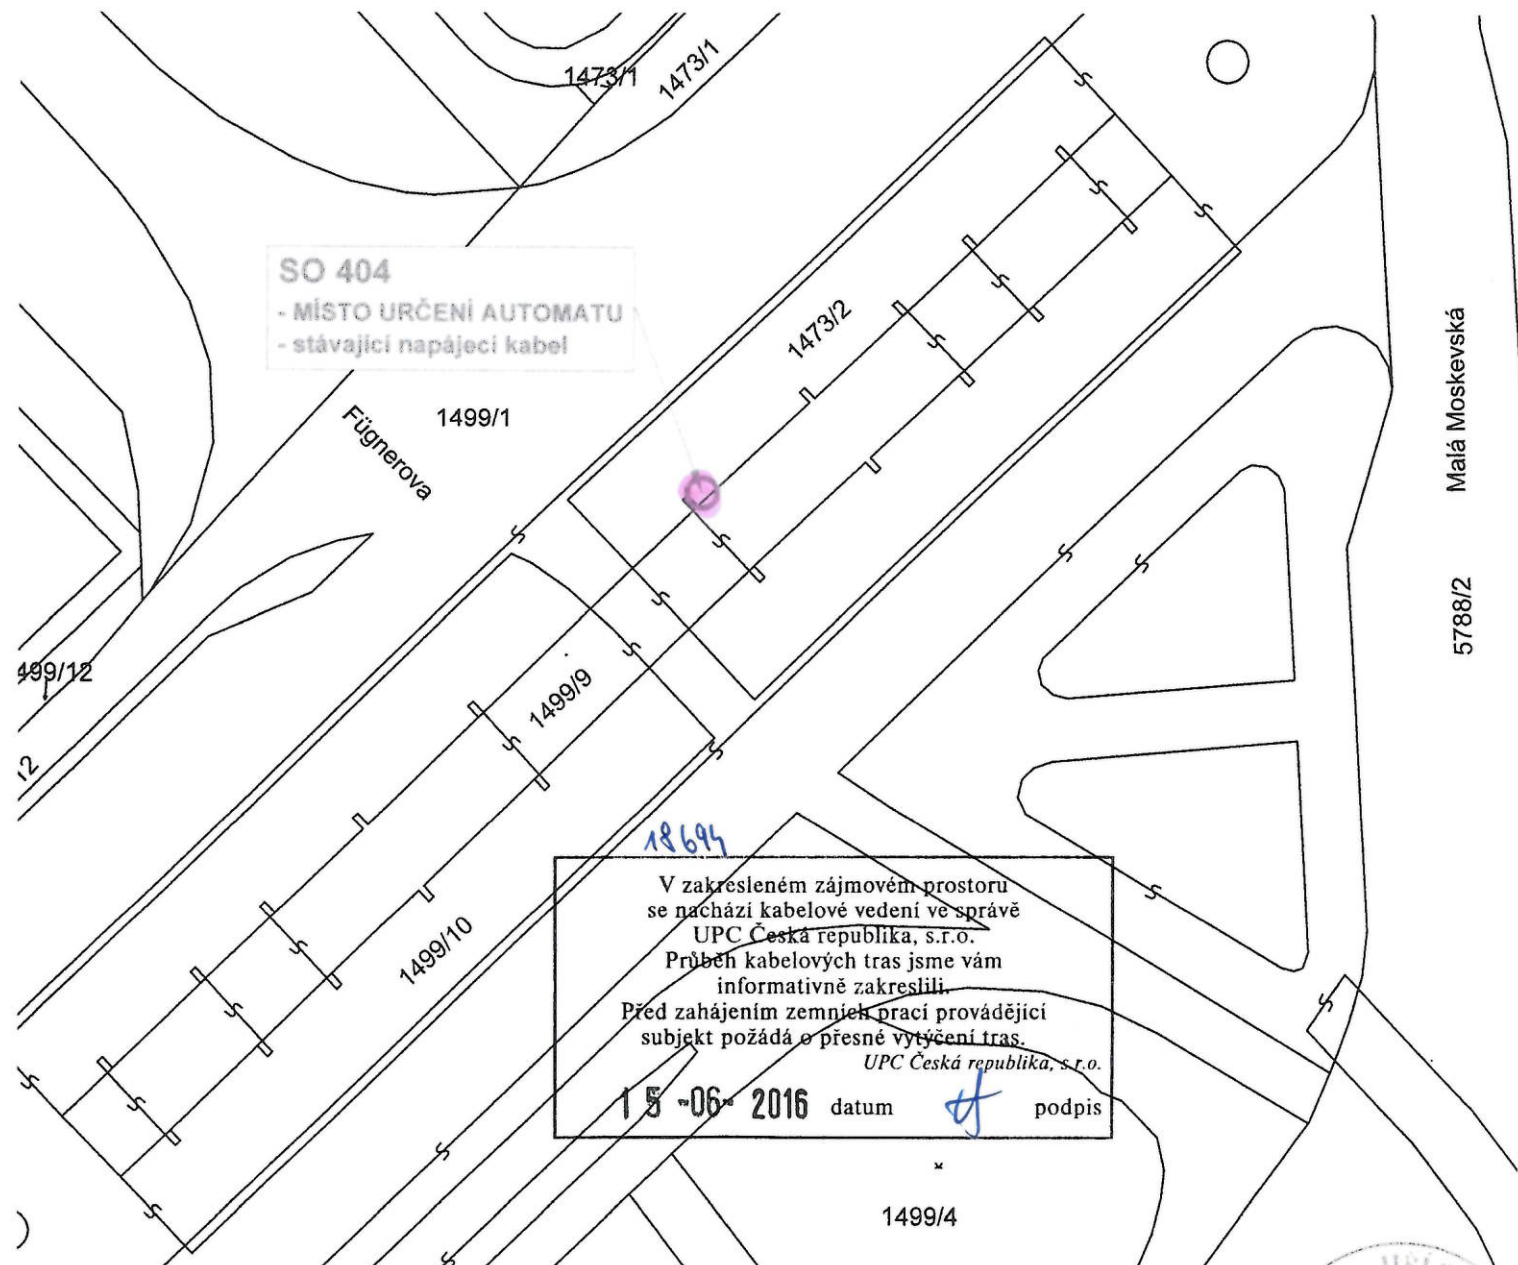



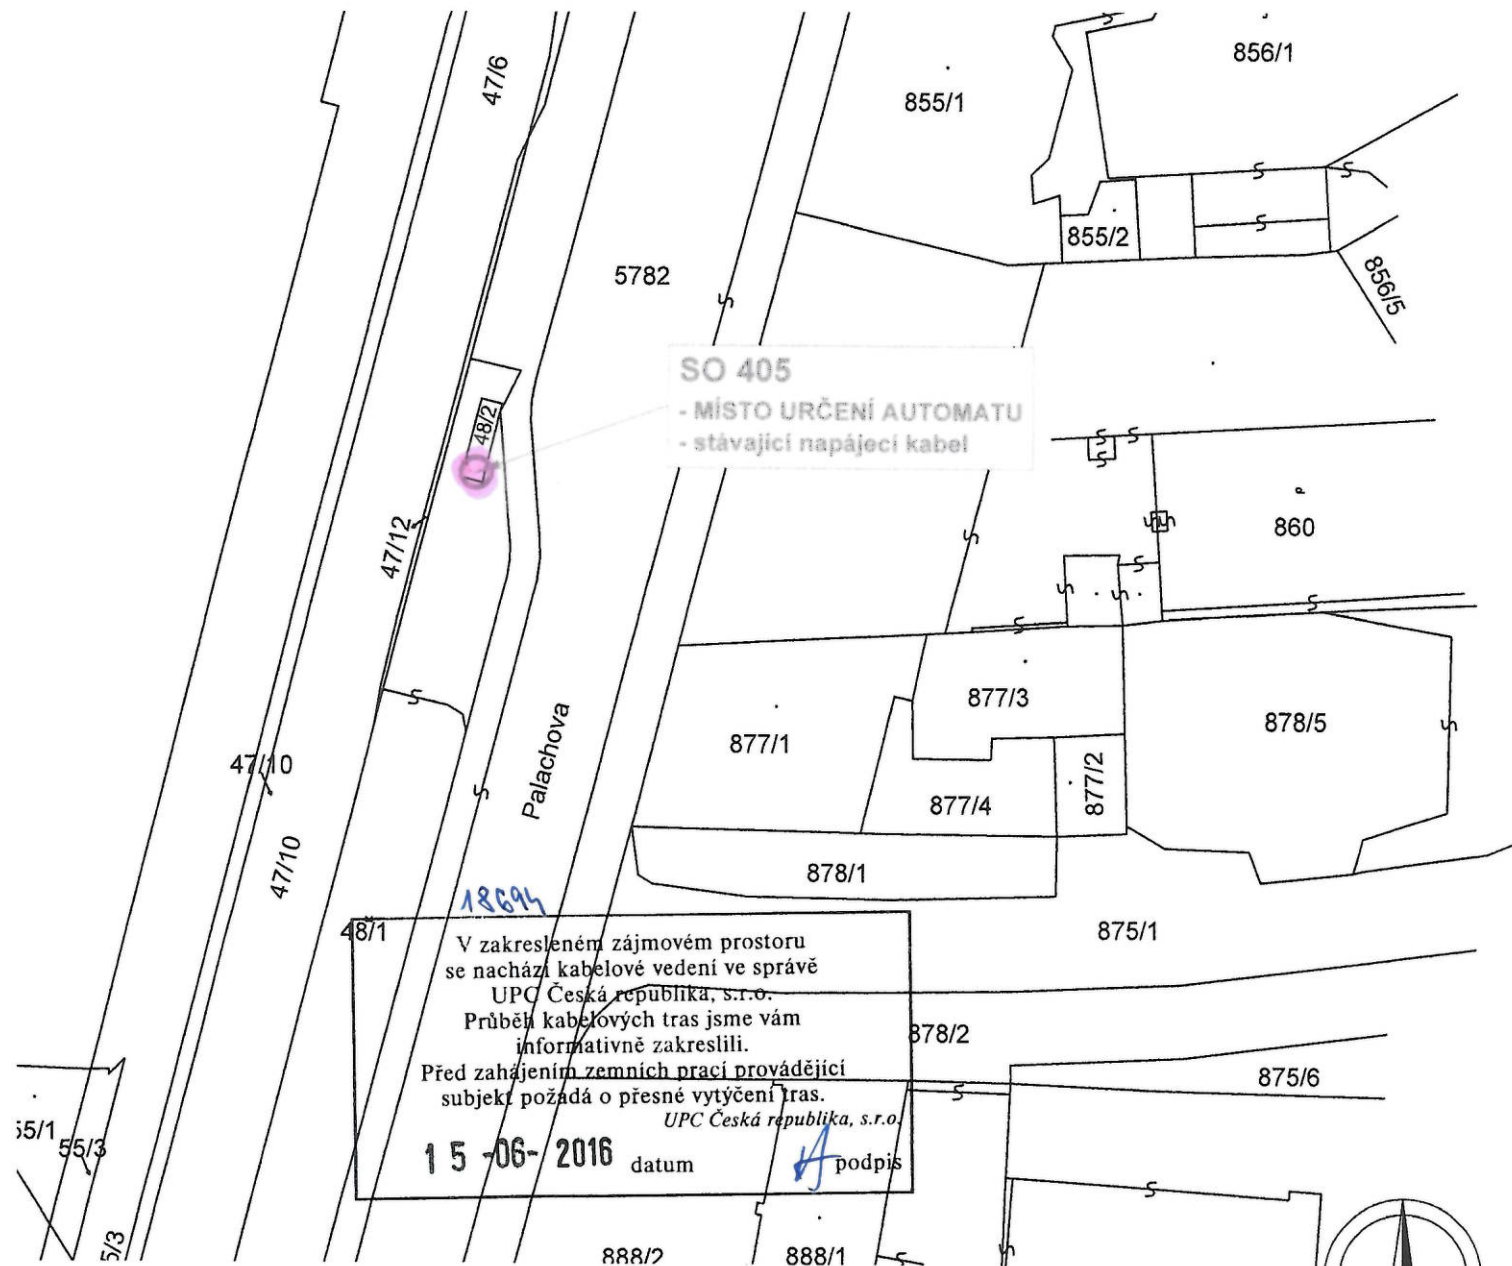
Seznam dotčených pozemků (k.ú. Liberec)

parcela	vlastník	popis
1473/2	DPMLJ a.s.	stávající automat

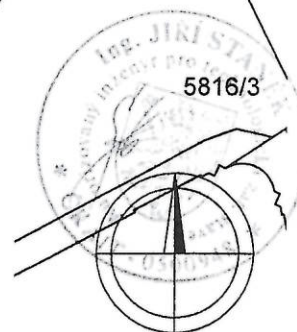


SO 404 Lokalita Fúgnerova (terminál)
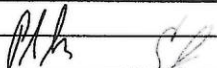
<div>Zhotovitel DSP:</div> <div>FLPRO INVEST s.r.o., LIBEREC</div>	Navrhl	V.Ptáček		Objednatel	DPMLJ a.s.
	Vypracoval	V.Ptáček		Zak. číslo	16034
	Zodp. projektant	Ing.J.Staněk		Datum	05/2016
	Tech. kontrola	L.Živnůstka		Stupeň	DSP
	Stavba:			Měřítka	1:500
Odbavovací a platební systém v síti MHD Liberec a Jablonec nad Nisou			Č. přílohy:	Paré:	
Barviřská 278, Liberec 3 Tel.: 485 104 773 Fax.: 485 107 962 e-mail: elpro@elproinvest.cz	Příloha:			FU_03	
Zákres do katastru - SO 404					


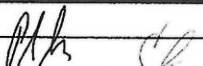



Seznam dotčených pozemků (k.ú. Liberec)

parcels	vlastník	popis
48/2	DPMLJ a.s.	stávající automat

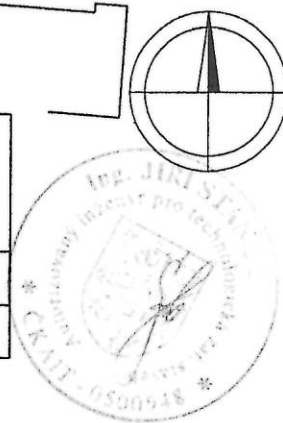


SO 405 Lokalita Palachova (Šaldovo nám.)

<div>Zhotovitel DSP:</div> <div></div>	Navrhl	V.Ptáček		Objednatel	DPMLJ a.s.
	Vypracoval	V.Ptáček		Zak. číslo	16034
	Zodp. projektant	Ing.J.Staněk		Datum	05/2016
	Tech. kontrola	L.Živnůstka		Stupeň	DSP
	Stavba: Odbavovací a platební systém v síti MHD Liberec a Jablonec nad Nisou			Měřítka	1:500
Barviřská 278, Liberec 3 Tel.: 485 104 773 Fax.: 485 107 962 e-mail: elpro@elproinvest.cz	Příloha:	Zákres do katastru - SO 405		Č. přílohy: PA_03	Paré: 7

18694

V zakresleném zájmovém prostoru
se nachází kabelové vedení ve správě
UPC Česká republika, s.r.o.
Průběh kabelových tras jsme vám
informativně zakreslili.
Před zahájením zemních prací provádějící
subjekt požádá o přesné vytyčení tras.
UPC Česká republika, s.r.o.

15 -06- 2016 datum  podpis

SO 406

- MÍSTO URČENÍ AUTOMATU
- stávající napájecí kabel

3/210

1583/337

Dobiášova

1567/9

1567/4

1567/63

1567/28

1583/20

1583/206

1583/99

1583/23

1583/208

1585/2

1583/97

1583/67

1583/89

1583/66


1583/91

1583/91

1583/68




Seznam dotčených pozemků (k.ú. Rochlice u Liberce)

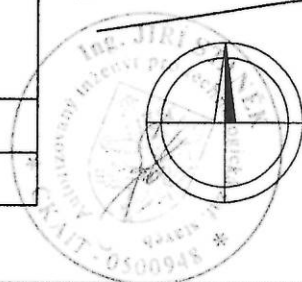parcels	vlastník	popis
1567/9	STATUTÁRNÍ MĚSTO LIBEREC	stávající automat



SO 406

Lokalita Dobiášova

<div>Zhotovitel DSP:</div> <div></div> <div>Barvířská 278, Liberec 3 Tel.: 485 104 773 Fax.: 485 107 962 e-mail: elpro@elproinvest.cz</div>	Navrhl	V.Ptáček		Objednatel	DPMLJ a.s.
	Vypracoval	V.Ptáček		Zak. číslo	16034
	Zodp. projektant	Ing.J.Staněk		Datum	05/2016
	Tech. kontrola	L.Živnůstka		Stupeň	DSP
	Stavba: Odbavovací a platební systém v síti MHD Liberec a Jablonec nad Nisou				Měřítka
Příloha: Zákres do katastru - SO 406				Č. přílohy: DO_03	Paré: 