



The energy to lead

Dopravní podnik měst
Liberce a Jablonce nad
Nisou, a.s.
Mrštíkova 850/3
46007 Liberec

naše značka
5001330804

vyřizuje
Jaroslav Kápička

datum
21.06.2016

Věc:

Odbavovací a platební systém v síti MHD Liberec a Jablonec nad Nisou - SO 404 Lokalita Fügnerova (terminál) - výměna stávajícího jízdenkového automatu
K.ú. - p.č.: Liberec

Stavebník: Dopravní podnik měst Liberce a Jablonce nad Nisou, a.s., Mrštíkova 850/3, 46007 Liberec

Účel stanoviska: Povolení stavby - stavební režim

RWE GasNet, s.r.o., jako provozovatel distribuční soustavy (PDS) a technické infrastruktury, zastoupený RWE Distribuční služby, s.r.o., vydává toto stanovisko:

K PŘEDLOŽENÉ PD SDĚLUJEME TOTO NAŠE STANOVISKO Z POHLEDU DOTYKU NA PLYNÁRENSKÁ ZAŘÍZENÍ:

V ZÁJMOVÉM ÚZEMÍ SE NACHÁZÍ NEFUNKČNÍ NTL PLYNOVOD DN 150, PE 160.

Zrušený plynovod je odstaven od provozované části plynovodní sítě, a proto jej nelze vytýčit dle předepsaného postupu.

Při provádění prací ve vyznačeném prostoru požadujeme dbát zvýšené opatrnosti, protože při mechanickém poškození plynovodu je možnost vzniku výbušné směsi. Pracovníci provádějící stavební práce musí být s touto skutečností prokazatelně seznámeni.

V případě směrové nebo výškové kolize lze provést vyřiznutí části tohoto plynovodu. Tyto práce musí být konzultovány s odpovědným pracovníkem RWE Distribuční služby, s.r.o.

V rozsahu této stavby souhlasíme s povolením stavby dle zákona 183/2006 Sb. ve znění pozdějších předpisů. Tento souhlas platí pro územní řízení, řízení o územním souhlasu, veřejnoprávní smlouvy pro umístění stavby, zjednodušené územní řízení, ohlášení, stavební řízení, společné územní a stavební řízení, veřejnoprávní smlouvu o provedení stavby nebo oznámení stavebního záměru s certifikátem autorizovaného inspektora.

V zájmovém území se mohou nacházet plynárenská zařízení jiných vlastníků či správců, případně i dlouhodobě nefunkční/neprovozovaná plynárenská zařízení bez dostupných informací o jejich poloze a vlastnictví.

Platí pouze pro území vyznačené v příloze tohoto stanoviska a to 24 měsíců ode dne jeho vydání.

V případě dotčení pozemku v majetku RWE kontaktujte prosím RWE GasNet, s.r.o. Kontakt naleznete na adrese www.rwe-distribuce.cz/cs/kontaktni-system/, činnost "Smluvní vztahy - pozemky a budovy plynárenských zařízení", případně na Zákaznické lince 840 11 33 55.

RWE Distribuční služby, s.r.o.

Plynárenská 499/1
Zábrdovice
602 00 Brno
T +420532221111
F +420545578571
E info_ds@rwe.cz
I www.rwe.cz
IČ: 27935311
DIČ: CZ27935311

Zapsán do obchodního rejstříku:
Krajský soud v Brně
oddíl C, vložka 57165
26.07.2007

Bankovní spojení:
Československá obchodní banka,
a.s.
Číslo účtu: 17837923
Kód banky: 0300

Za správnost a úplnost dokumentace předložené s žádostí včetně jejího souladu s platnými předpisy plně zodpovídá její zpracovatel. Stanovisko nenahrazuje případná další stanoviska k jiným částem stavby.


V případě další korespondence nebo jednání (např. změna stavby) uvádějte naši značku - 5001330804 a datum tohoto stanoviska. Kontakty jsou k dispozici na www.rwe-ds.cz nebo Zákaznická linka 840 11 33 55.

Jaroslav Kápíčka
vedoucí zpracování externích požadavků
odbor zpracování externích požadavků
RWE Distribuční služby, s.r.o.

Přílohy: Orientační zakres plynárenského zařízení, Ověřená příloha žadatele


Příloha: Orientační zakres plynárenského zařízení. Tato příloha je nedílnou součástí stanoviska č. 5001330804 ze dne 21.06.2016.

Provozovatel DS: RWE GasNet, s.r.o.; Stavebník: Dopravní podnik měst Liberce a Jablonce nad Nisou, a.s., Mrštíkova 850/3, 46007 Liberec. K.ú.: Liberec.

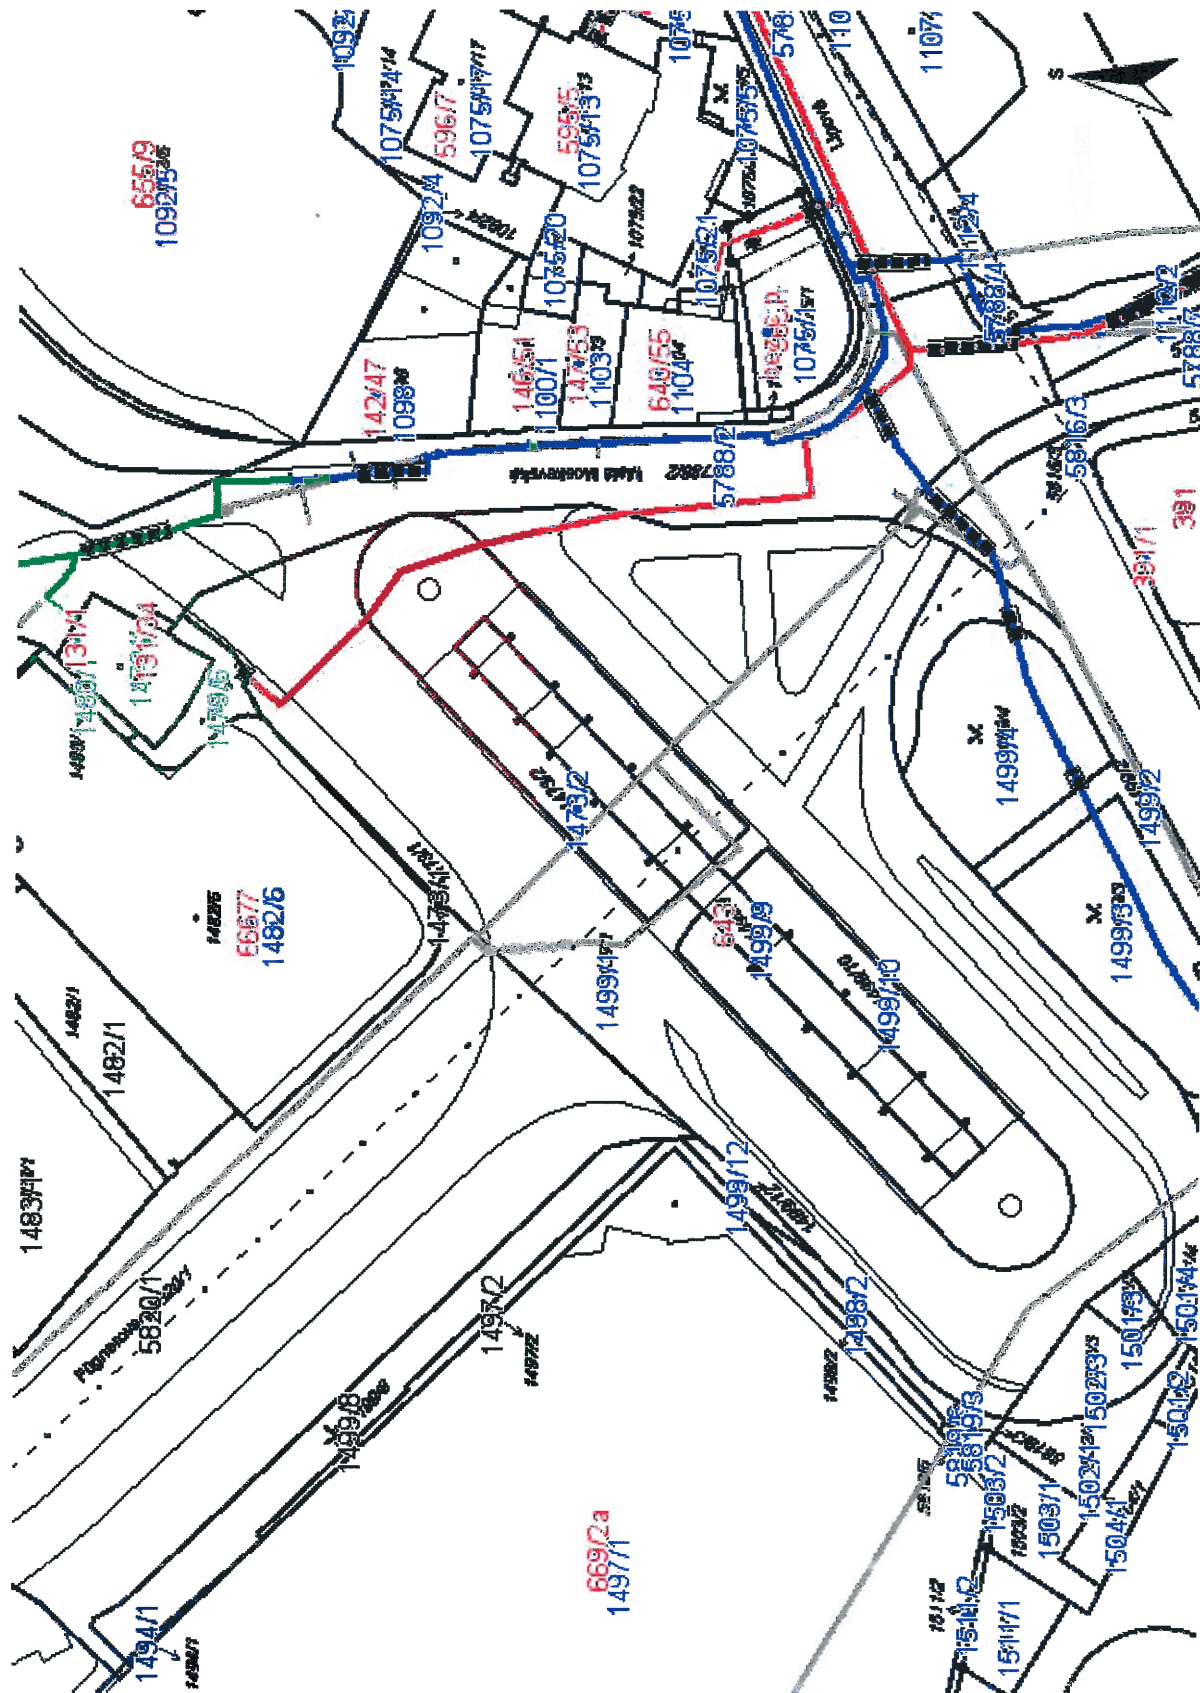

Legenda:

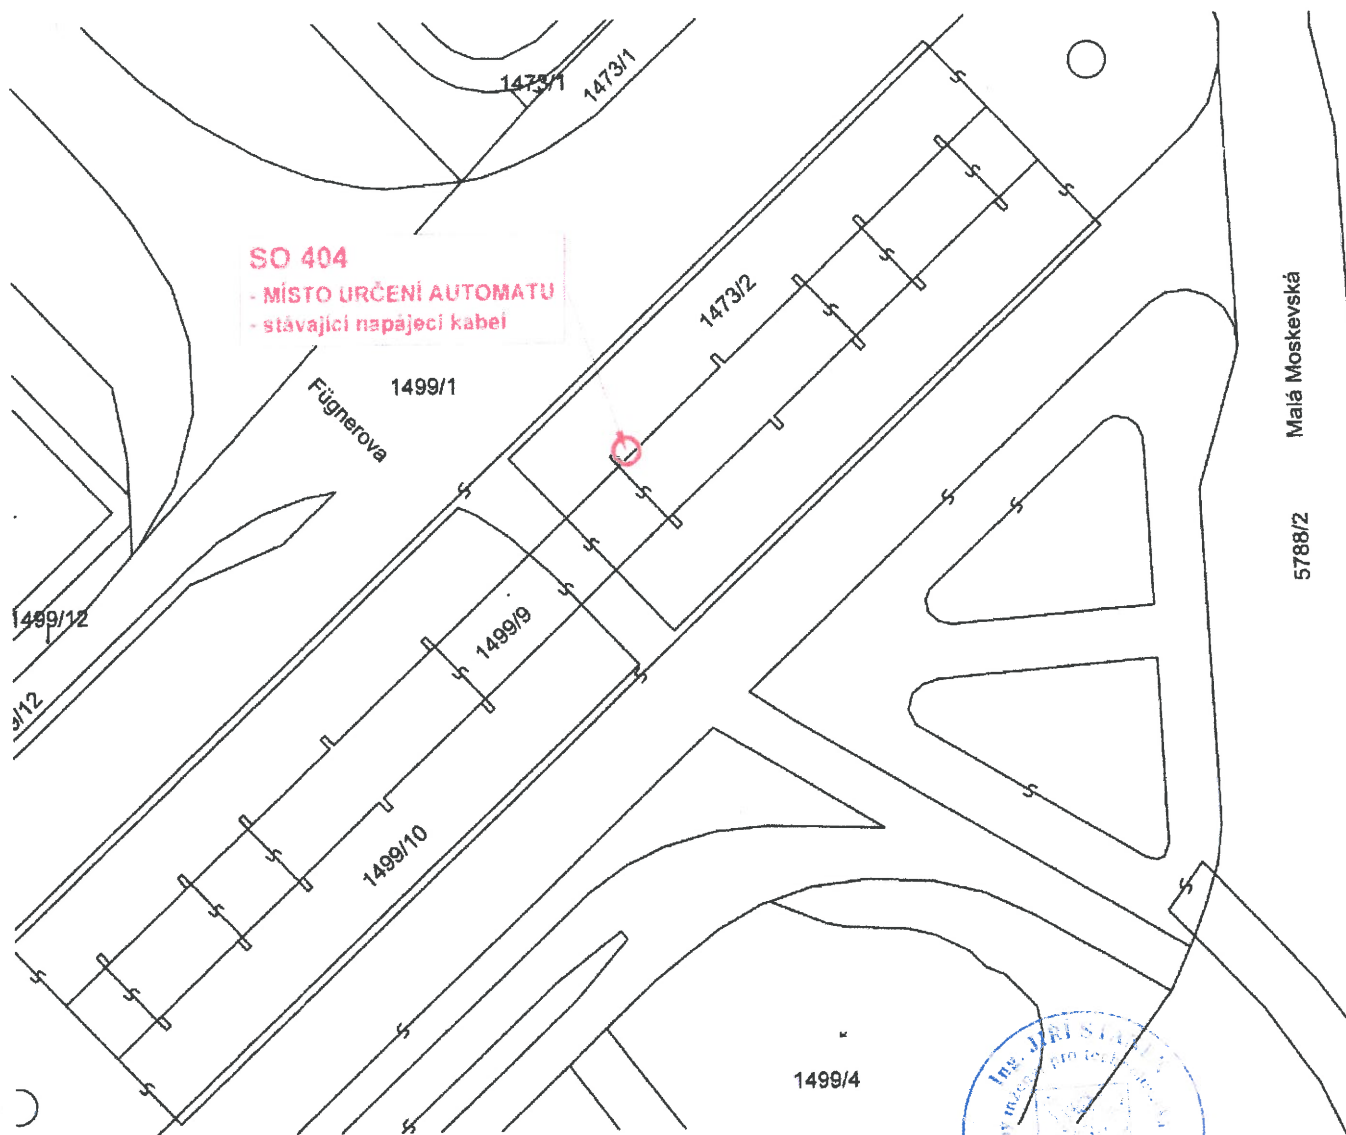


linie plynovodu	
NTL	—
STL	—
VTL	—
WTL	—
nefunkční	---
výstavba	—
regulační stanice	
ochranné zařízení	
kabel	
elektrořídpojka	
kabel protikoroziční ochrany	
anodové uzemnění	
stanice katodové ochrany	




Seznam dotčených pozemků (k.ú. Liberec)

parcels	vlastník	popis
1473/2	DPMLJ a.s.	stávající automat

SO 404 Lokalita Fügenerova (terminál)

Zhotovitel DSP:  s.r.o., LIBEREC	Navrhl	V. Ptáček		Objednatel	DPMLJ a.s.
	Vypracoval	V. Ptáček		Zak. číslo	16034
	Zodp. projektant	Ing. J. Staněk		Datum	05/2015
	Tech. kontrola	L. Živnůstka		Stupeň	DSP
	Stavba: Odbavovací a platební systém v síti MHD Liberec a Jablonec nad Nisou			Měřítko	1:500
Barviřská 278, Liberec 3 Tel.: 485 104 773 Fax.: 485 107 962 e-mail: elpro@elproinvest.cz	Příloha: Zákres do katastru - SO 404			Č. přílohy: FU_03	Paré: 

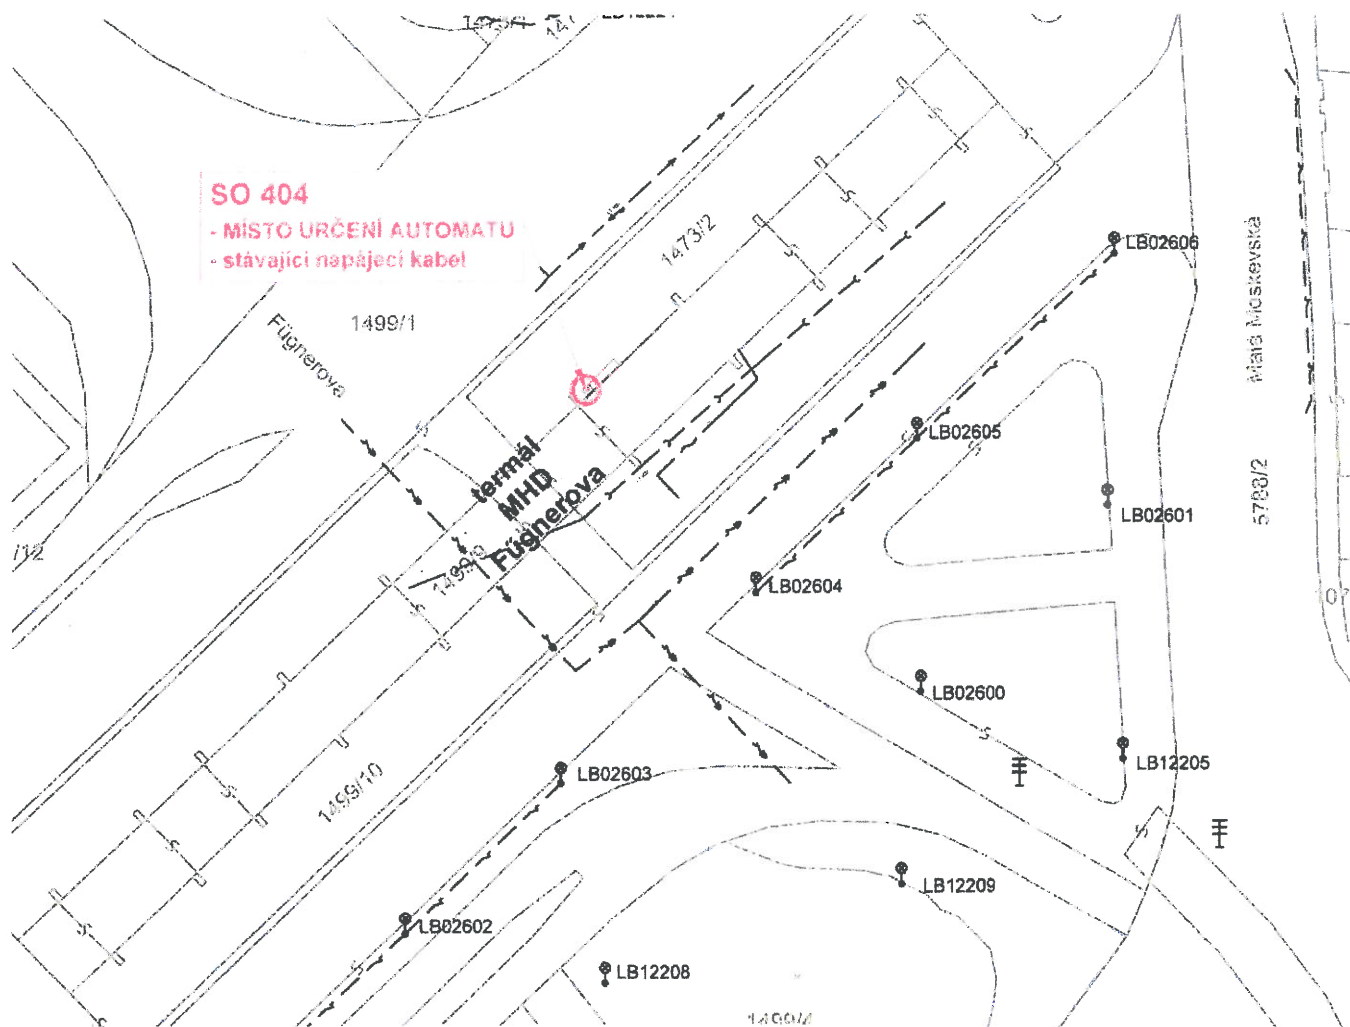


TECHNICKÉ ÚDAJE:

NAPĚŤOVÁ SOUSTAVA: 3 PEN, AC 50 Hz, 400/230 V, TN-C
1 NPE AC 50Hz, 230V, TN-S

Prostředky ochrany při poruše dle ČSN 33 400-4-41 ed.2 a ČSN EN 61140 ed.2.
Automatickým (samočinným) odpojením od zdroje s ochranným pospojováním.

Legenda IS:


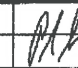
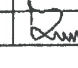

- — — — — stávající vodovod (orientačně)
- — — — — stávající kanalizace (orientačně)
- — — — — stávající kabelové vedení VN (orientačně)
- — — — — stávající kabel VO/SSZ (orientačně)

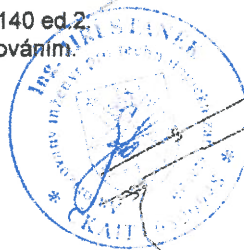

1275

SO 404

Lokalita Fúgnerova (terminál)

Zhotovitel DSP:  ELPRO INVEST s.r.o., LIBEREC	Navrhl	V. Ptáček	 	Objednatel	DPMLJ a.s.
	Vypracoval	V. Ptáček		Zak. číslo	16034
	Zodp. projektant	Ing. J. Staněk		Datum	05/2015
	Tech. kontrola	L. Živnůstka		Stupeň	DSP
	Stavba: Odbavovací a platební systém v síti MHD Liberec a Jablonec nad Nisou			Měřítko	1:500
Barviřská 278, Liberec 3 Tel.: 485 104 773 Fax.: 485 107 962 e-mail: elpro@elproinvest.cz	Příloha: Situace - SO 404			Č. přílohy:	Paré: 
				FU_02	

