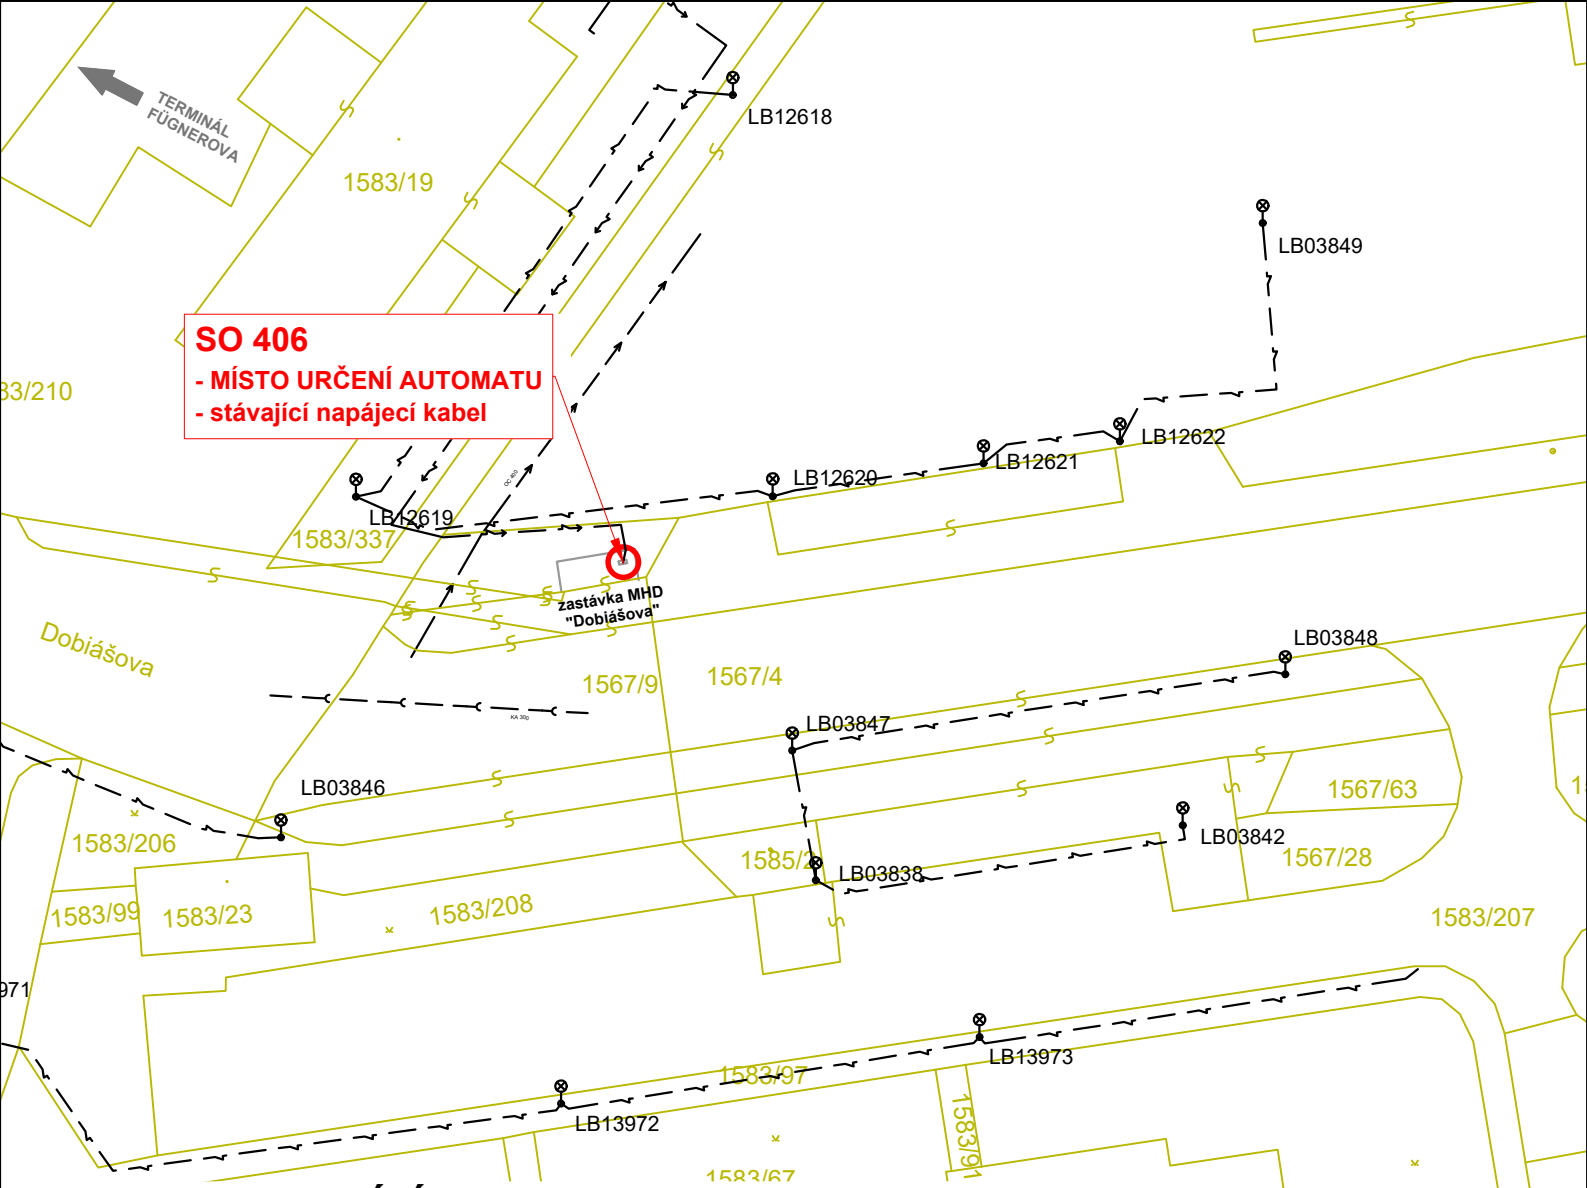

TECHNICKÉ ÚDAJE:

NAPĚŤOVÁ SOUSTAVA: 3 PEN, AC 50 Hz, 400/230 V, TN-C
1 NPE AC 50Hz, 230V, TN-S

Prostředky ochrany při poruše dle ČSN 33 400-4-41 ed.2 a ČSN EN 61140 ed.2:
Automatickým (samočinným) odpojením od zdroje s ochranným pospojováním.

Legenda IS:

- stávající vodovod (orientačně)
- stávající kanalizace (orientačně)
- stávající kabelové vedení VN (orientačně)
- stávající kabel VO/SSZ (orientačně)

SO 406 Lokalita Dobiášova

Zhotovitel DSP: ELPRO INVEST s.r.o., LIBEREC	Navrhl	V.Ptáček		Objednatel	DPMLJ a.s.
	Vypracoval	V.Ptáček		Zak. číslo	16034
	Zodp. projektant	Ing.J.Staněk		Datum	05/2016
	Tech. kontrola	L.Živnůstka		Stupeň	DSP
	Stavba: **Odbavovací a platební systém v síti MHD Liberec a Jablonec nad Nisou**			Měřítko	1:500
				Č. přílohy: DO_02	Paré:
Barvířská 278, Liberec 3 Tel.: 485 104 773 Fax.: 485 107 962 e-mail: elpro@elproinvest.cz	Příloha: **Situace - SO 406**				