



# MAGISTRÁT MĚSTA LIBEREC

odbor životního prostředí

Nám. Dr. E. Beneše č. 1, 460 59 Liberec 1

tel.: 485 244 861, IDDS: 7c6by6u, el. podatelna: posta@magistrat.liberec.cz

DOPRAVNÍ PODNIK MĚST  
LIBERCE A JABLONCE NAD NISOU, a.s.

27-07-2016

č. j.:

4080/2016

Počet příloh:

1/3x

**Dopravní podnik měst Liberce a  
Jablonce nad Nisou, a.s.**

**Mrštíkova 3**

**461 71 Liberec III**

Váš dopis značky / ze dne

Naše značka

MML/ZP/Piv/115202/16-  
SZ 115202/16/2

Vyřizuje / linka

Bc.Pivnec/4879

Liberec

21.7.2016

Věc: **"Odbavovací a platební systém v síti MHD Liberec a Jablonec nad Nisou, SO 401 lokalita Horní Hanychov, p.p.č. 489, 486/3, 484/2, 485/2 v k.ú. Horní Hanychov, SO 402 lokalita Rybníček, p.p.č. 4055, 5869 v k.ú. Liberec, SO 403 lokalita Žitavská (nádraží), p.p.č. 5862 v k.ú. Liberec, SO 404 lokalita Fügnerova (terminál), p.p.č. 1473/2 v k.ú. Liberec, SO 405 lokalita Palachova (Šaldovo nám.), p.p.č. 48/2 v k.ú. Liberec, SO 406 lokalita Dobiášova, p.p.č. 1567/9 v k.ú. Liberec" - souhrnné vyjádření odboru životního prostředí**

Magistrát města Liberec, odbor životního prostředí obdržel dne 3.6.2016 Vaši žádost o souhrnné vyjádření k realizaci výše uvedené akce. K žádosti byla předložena projektová dokumentace k územnímu řízení.

Jako dotčený orgán (dle níže uvedených složek ochrany životního prostředí) na základě předložené dokumentace sdělujeme:

**1) Z HLEDISKA OCHRANY PŘÍRODY A KRAJINY (Ing. Mádlová, Ing. Kazdová, Ing. Olyšarová) :**

Orgán ochrany přírody a krajiny **nesouhlasí**, podle § 65 zákona č. 114/1992 Sb., o ochraně přírody a krajiny, v pl. znění (dále jen „zákon“). Plánovaným stavebním záměrem (stavba odbavovacího a platebního systému MHD) by mohlo dojít k poškození či zničení části registrovaného významného krajinného prvku (dále jen „VKP“) – Parku Na Rybníčku. Ten, kdo takové zásahy zamýšlí, si musí **opatřit závazné stanovisko orgánu ochrany přírody dle § 4 odst. 2 zákona**, bez kterého nelze vydat územní rozhodnutí.

Závazné stanovisko k zásahu do registrovaného VKP Parku Na Rybníčku, bude vydáno na žádost stavebníka o vydání závazného stanoviska dle § 4 odst. 2. O toto stanovisko lze požádat u odboru životního prostředí Magistrátu města Liberec.

Správní orgán požaduje doplnit projektovou dokumentaci k žádosti o závazné stanovisko dle přílohy k vyhlášce č. 499/2006 Sb., o dokumentaci staveb, o vliv (důsledky) stavby na životní prostředí a řešení jeho ochrany, konkrétně:

- zákres dřevin a způsob zajištění ochrany dřevin před jejich poškozením v místech střetu se stavbou.

Stavba v k.ú. Horní Hanychov bez připomínek.

2) **Z HLEDISKA OCHRANY ZEMĚDĚLSKÉHO PŮDNÍHO FONDU (Bc. Rásó) :**

Z hlediska ochrany zemědělského půdního fondu nemáme námitek, výše uvedená akce se nedotýká zájmů ochrany ZPF.

3) **Z HLEDISKA ZÁJMŮ CHRÁNĚNÝCH VODNÍM ZÁKONEM (Ing. Janečková) :**

Magistrát města Liberec, odbor životního prostředí, jako vodoprávní úřad (dále jen „Vodoprávní úřad“) příslušný dle § 104 a § 106 zákona č. 254/2001 Sb., o vodách a o změně některých zákonů (vodní zákon), ve znění pozdějších předpisů, z hlediska zájmů chráněných vodním zákonem sděluje k výše uvedenému záměru následující:

- Záměrem nejsou dotčeny zájmy chráněné vodním zákonem, Vodoprávní úřad k uvedenému záměru nemá připomínku.

Upozorňujeme:

- V ochranném pásmu vodovodního řadu a kanalizační stoky lze provádět zemní práce, stavby, umísťovat konstrukce nebo jiná podobná zařízení či provádět činnosti, které omezují přístup k vodovodnímu řadu nebo kanalizační stoce, které by mohly ohrozit jejich technický stav nebo plynulé provozování jen s písemným souhlasem vlastníka vodovodního řadu nebo kanalizační stoky, popřípadě provozovatele, pokud tak vyplývá ze smlouvy uzavřené mezi vlastníkem vodovodního řadu nebo kanalizační stoky a jeho provozovatelem.

4) **Z HLEDISKA OCHRANY OVZDUŠÍ (Ing. Russig) :**

K předloženému záměru není nutné z hlediska ochrany ovzduší vydávat závazné stanovisko podle § 11 odst. 3 zákona č. 201/2012 Sb., o ochraně ovzduší, neboť nedochází k umístění nebo ke stavbě stacionárních zdrojů, a z hlediska ochrany zájmů chráněných tímto zákonem Magistrát města Liberec - odbor životního prostředí s realizací záměru souhlasí.

5) **Z HLEDISKA NAKLÁDÁNÍ S ODPADY (Bc. Kratzmannová) :**

Z hlediska nakládání s odpady souhlasíme a zároveň **upozorňujeme** na následující:

- S odpady, které budou v průběhu stavební činnosti vznikat, musí být nakládáno v souladu se **zákonem č.185/2001 Sb., o odpadech v platném znění a souvisejícími právními předpisy.**
- Odpady musí být **důsledně tříděny** podle jednotlivých druhů a kategorií a **přednostně využívány.** Uložením na skládku mohou být odstraňovány pouze ty odpady, u nichž jiný způsob opětovného použití či recyklace není dostupný.

- Vzniklé odpady musí být předávány pouze právnické osobě nebo fyzické osobě oprávněné k podnikání, která je provozovatelem zařízení k využití nebo odstranění nebo ke sběru nebo k výkupu určeného druhu odpadu, přičemž **každý je povinen zjistit, zda osoba, které předává odpady, je k jejich převzetí oprávněna** (jejich seznam lze najít na webových stránkách Krajského úřadu Libereckého kraje <http://www2.kraj-lbc.cz/zivotniprostredi/souhlasy/>).
- pokud budou v průběhu realizace vznikat **nebezpečné odpady** (např. asfaltové směsi obsahující dehet, zemina znečištěná nebezpečnými látkami apod.), je třeba s nimi nakládat dle jejich skutečných vlastností a odstraňovat je v zařízení k tomu určeném;
- V případě vzniku výkopové zeminy a kamení (kat. č. 17 05 04) upozorňujeme, že **pokud bude výkopová zemina nabídnuta k využití jiným investorům, je tak možné učinit v souladu s požadavky zákona č. 185/2001 Sb., o odpadech v platném znění uvedenými v § 19 odst. 3 v souladu s vyhláškou č. 294/2005 Sb., o podmínkách ukládání odpadů na skládky a jejich využívání na povrchu terénu a změně vyhlášky č. 383/2001 o podrobnostech nakládání s odpady dle § 12 odst. 1) a § 14 nesmí obsahovat vyšší koncentrace škodlivin než je uvedeno v tabulce č. 10.1 přílohy č. 10 k této vyhlášce a jejich vodný výluh musí splňovat požadavky stanovené v tabulce č. 10.2 přílohy č. 10 k této vyhlášce, to samé platí pro použití dovezené výkopové zeminy od jiných investorů.**
- O vzniku a způsobu nakládání s odpady musí být vedena evidence odpadů, jejíž náležitosti stanoví vyhláška č. 383/2001 Sb., o podrobnostech nakládání s odpady.

6) **Z HLEDISKA OCHRANY LESNÍCH POZEMKŮ (Ing. Kopecký) :**

Souhlasíme. Vzhledem k povaze záměru a jeho dostatečné odstupové vzdálenosti od lesních pozemků nehrozí významný střet se zájmy chráněnými lesním zákonem a samostatný souhlas podle § 14 odst. 2 lesního zákona není nutné vydávat.


7) **Z HLEDISKA STÁTNÍ PAMÁTKOVÉ PÉČE (Bc. Dudová) :**

Dotčená stavba se nachází v historickém jádru města Liberec, prohlášeného vyhláškou Ministerstva kultury ČR č. 476/1992 Sb., za městskou památkovou zónu. Vlastník, správce, uživatel takovéto nemovitosti je povinen v souladu s § 14 odst. 2 zákona č. 20/1987 Sb., o státní památkové péči v platném znění, vyžádat si předem k zamýšlené věci o vydání závazného stanoviska od orgánu státní památkové péče, tj. od Magistrátu města Liberec, odboru životního prostředí, oddělení památkové péče.

Nedílnou součástí vyjádření je i **situace** se zákresem stavby, opatřená razítkem odboru.

Příloha: PD

**MAGISTRÁT MĚSTA  
LIBEREC**  
ODBOR ŽIVOTNÍHO PROSTŘEDÍ 2

  
**Ing. Jaroslav Rašíň**  
vedoucí odboru životního prostředí

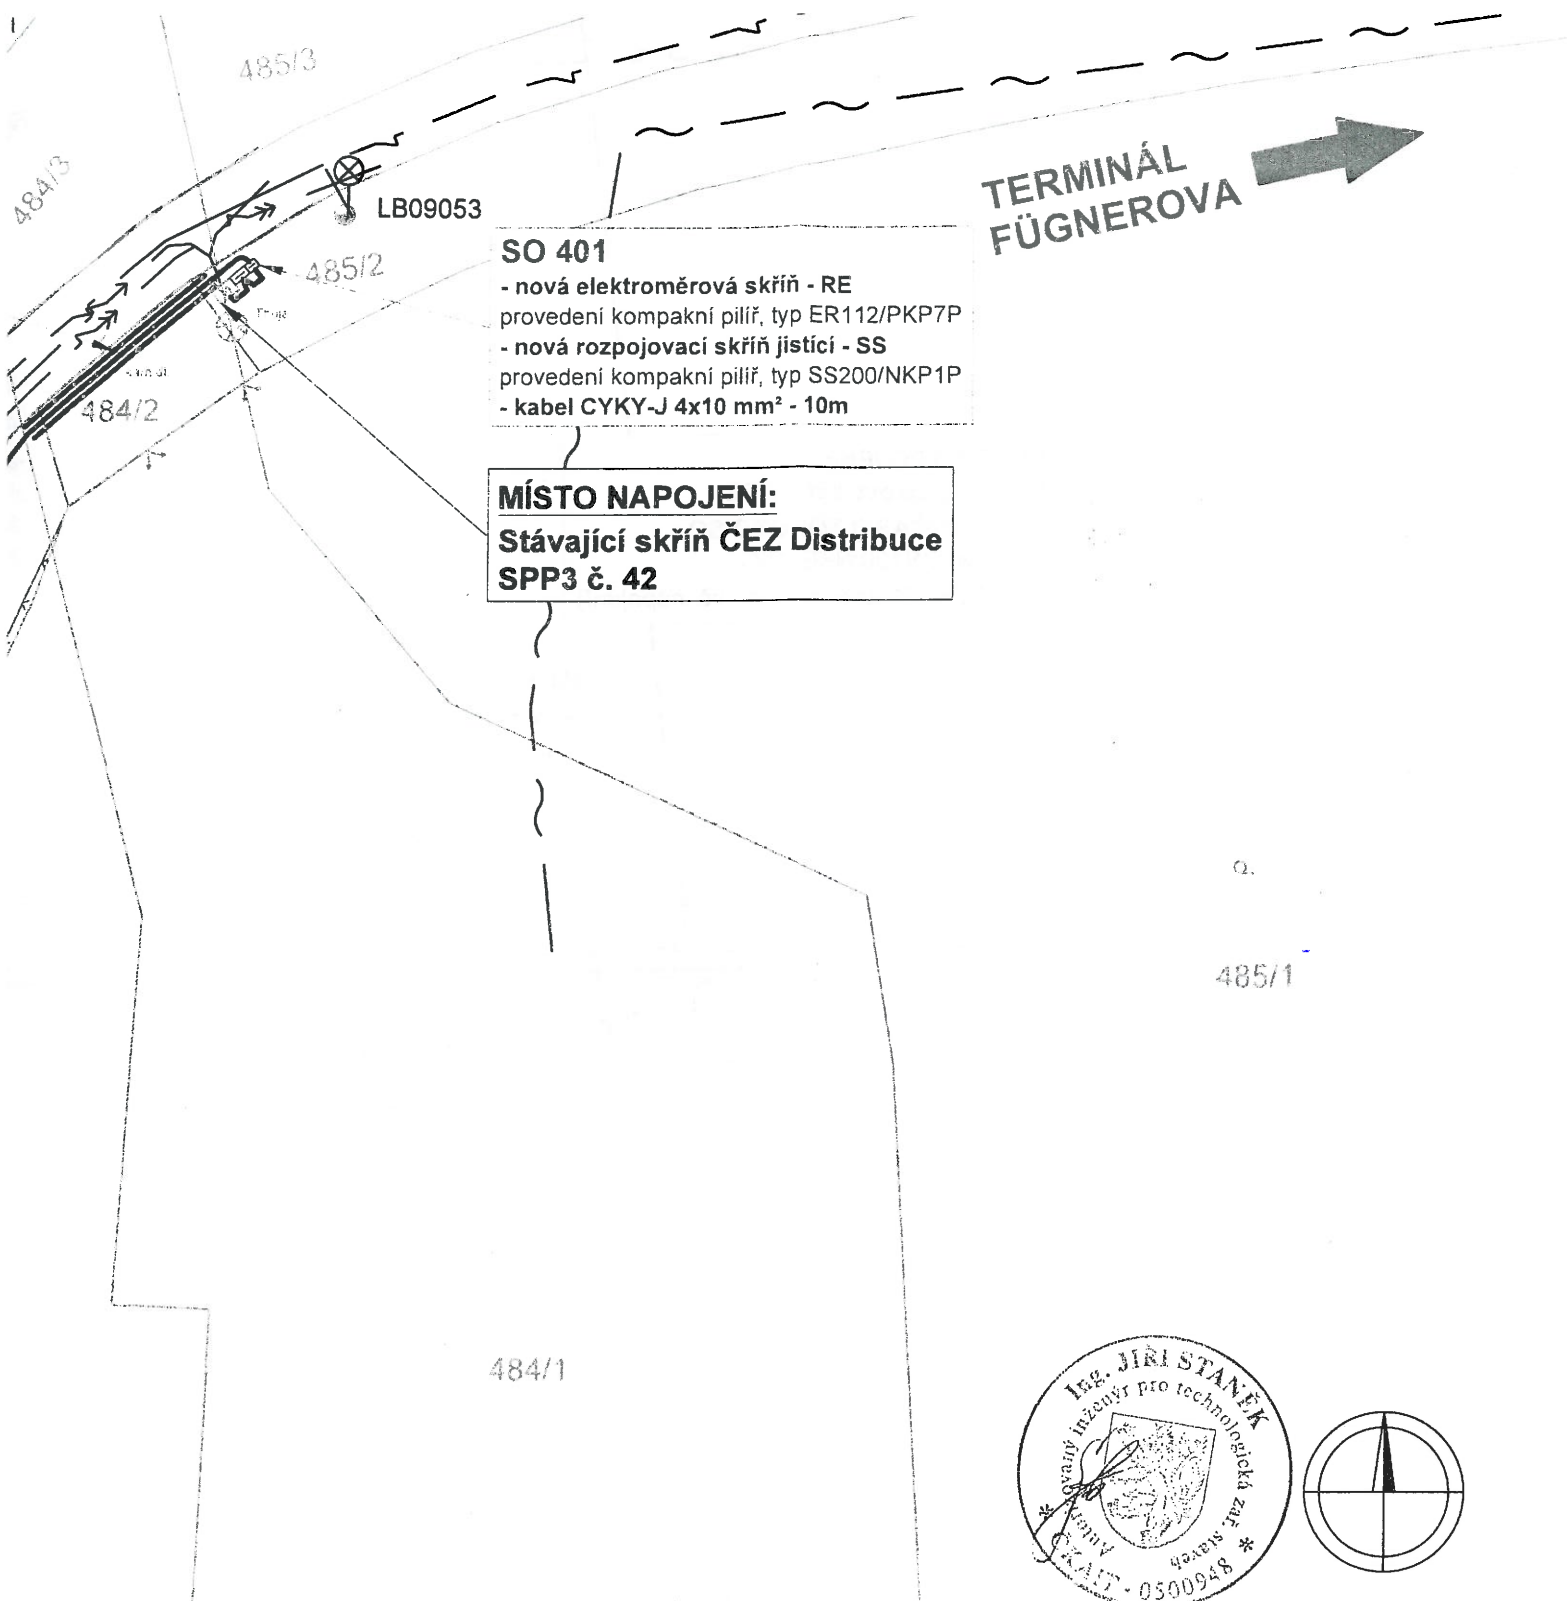
**Obdrží:**

Doporučeně na dodejku:

1. adresát




Doporučeně na dodejku:

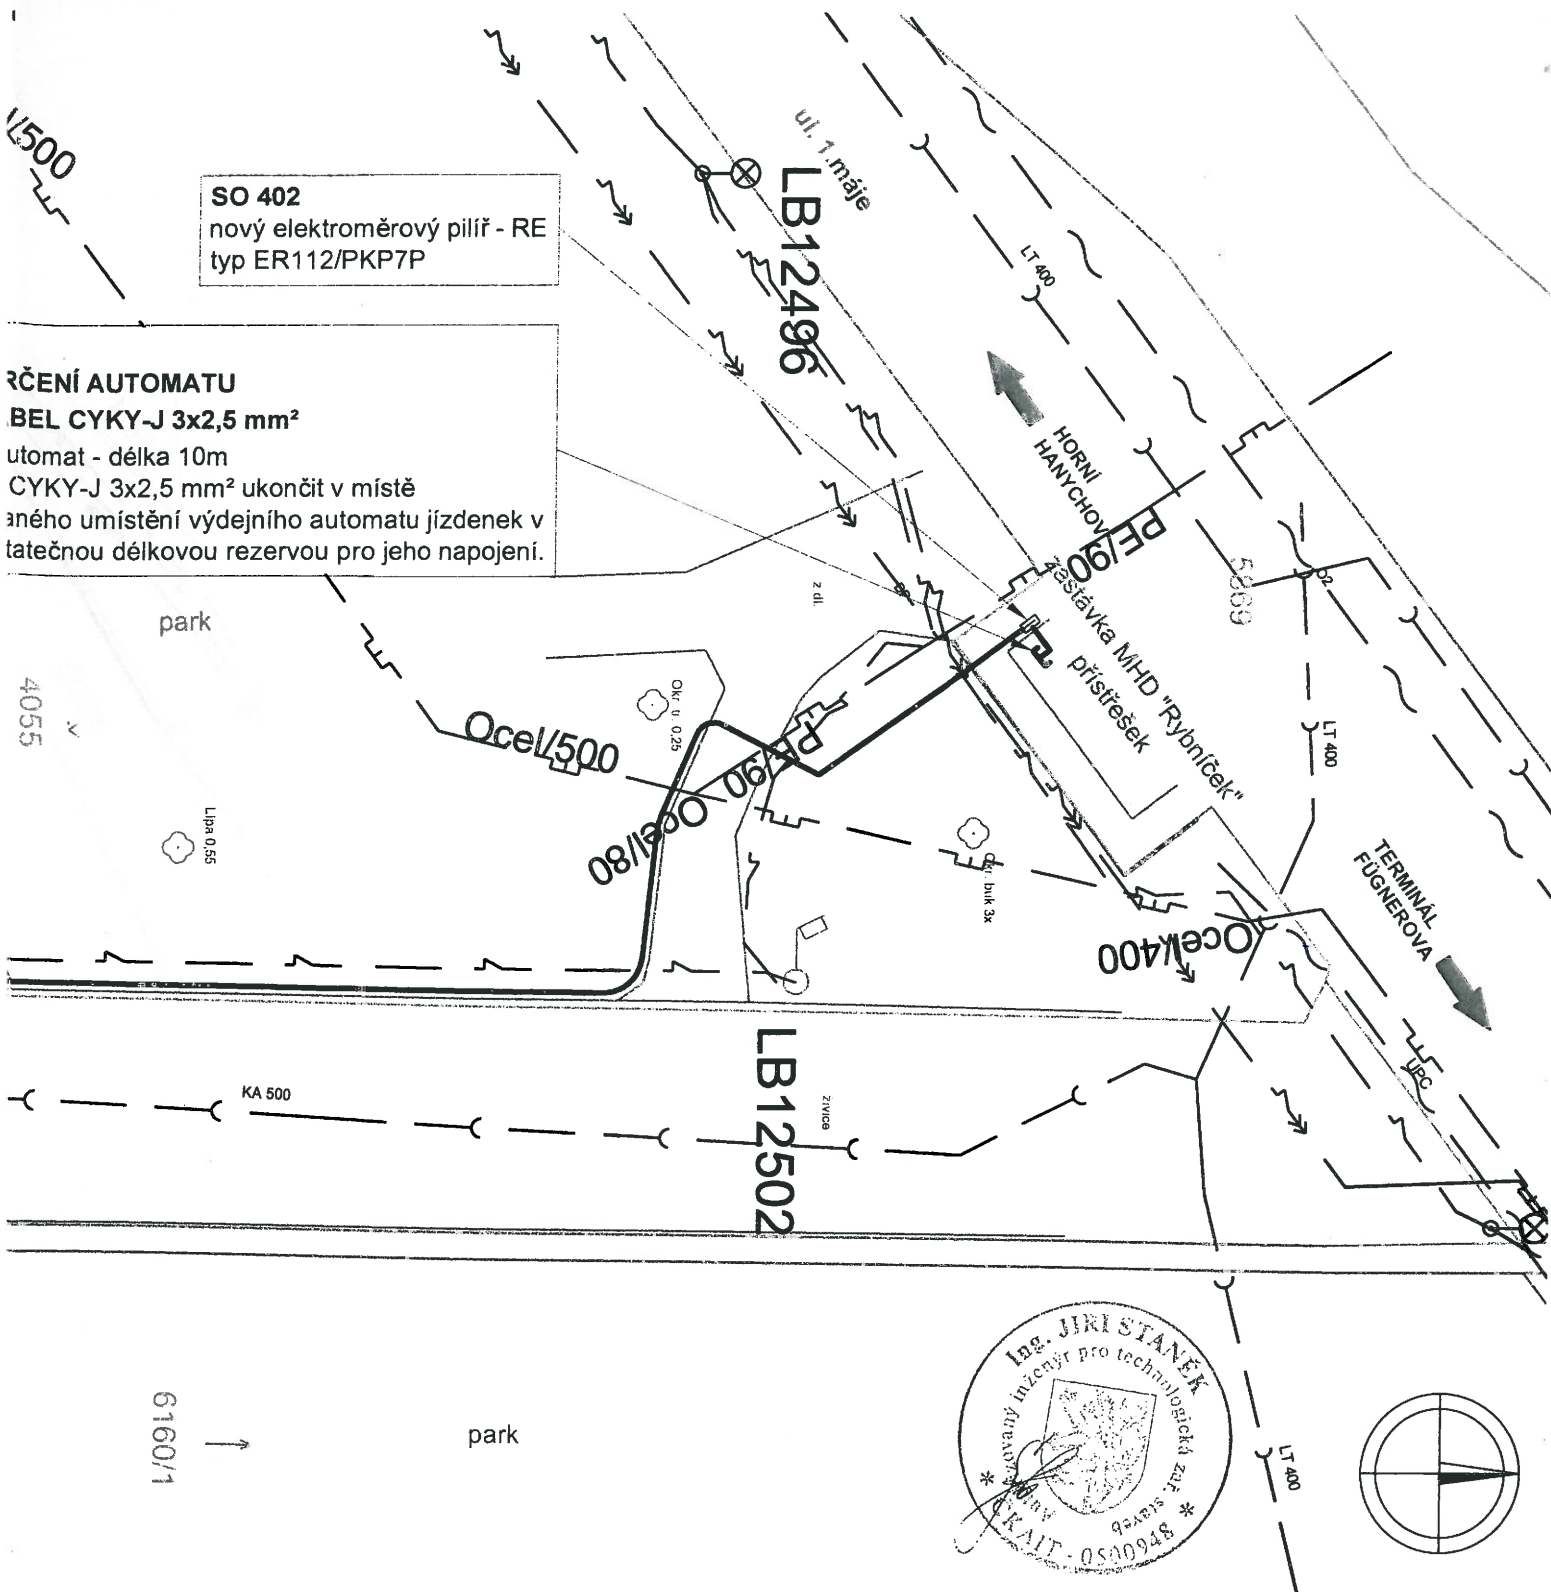
2. MML, Stavební úřad



**SO 401**



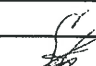



**Lokalita Horní Hanychov**

<b>Zhotovitel DSP:</b>  	Navrhl	V.Ptáček		Objednatel	DPMLJ a.s.
	Vypracoval	V.Ptáček		Zak. číslo	16034
	Zodp. projektant	Ing.J.Staněk		Datum	05/2015
	Tech. kontrola	L.Živnůstka		Stupeň	DSP
	Stavba: <b>Odbavovací a platební systém v síti MHD Liberec a Jablonec nad Nisou</b>				Měřítko
Barvišská 278, Liberec 3 Tel.: 485 104 773 Fax.: 485 107 962 e-mail: elpro@elproinvest.cz	Příloha:  <b>Situace - SO 401</b>			Č. přílohy:  <b>HH_02</b>	Paré:  



**SO 402**

**Lokalita Rybníček**

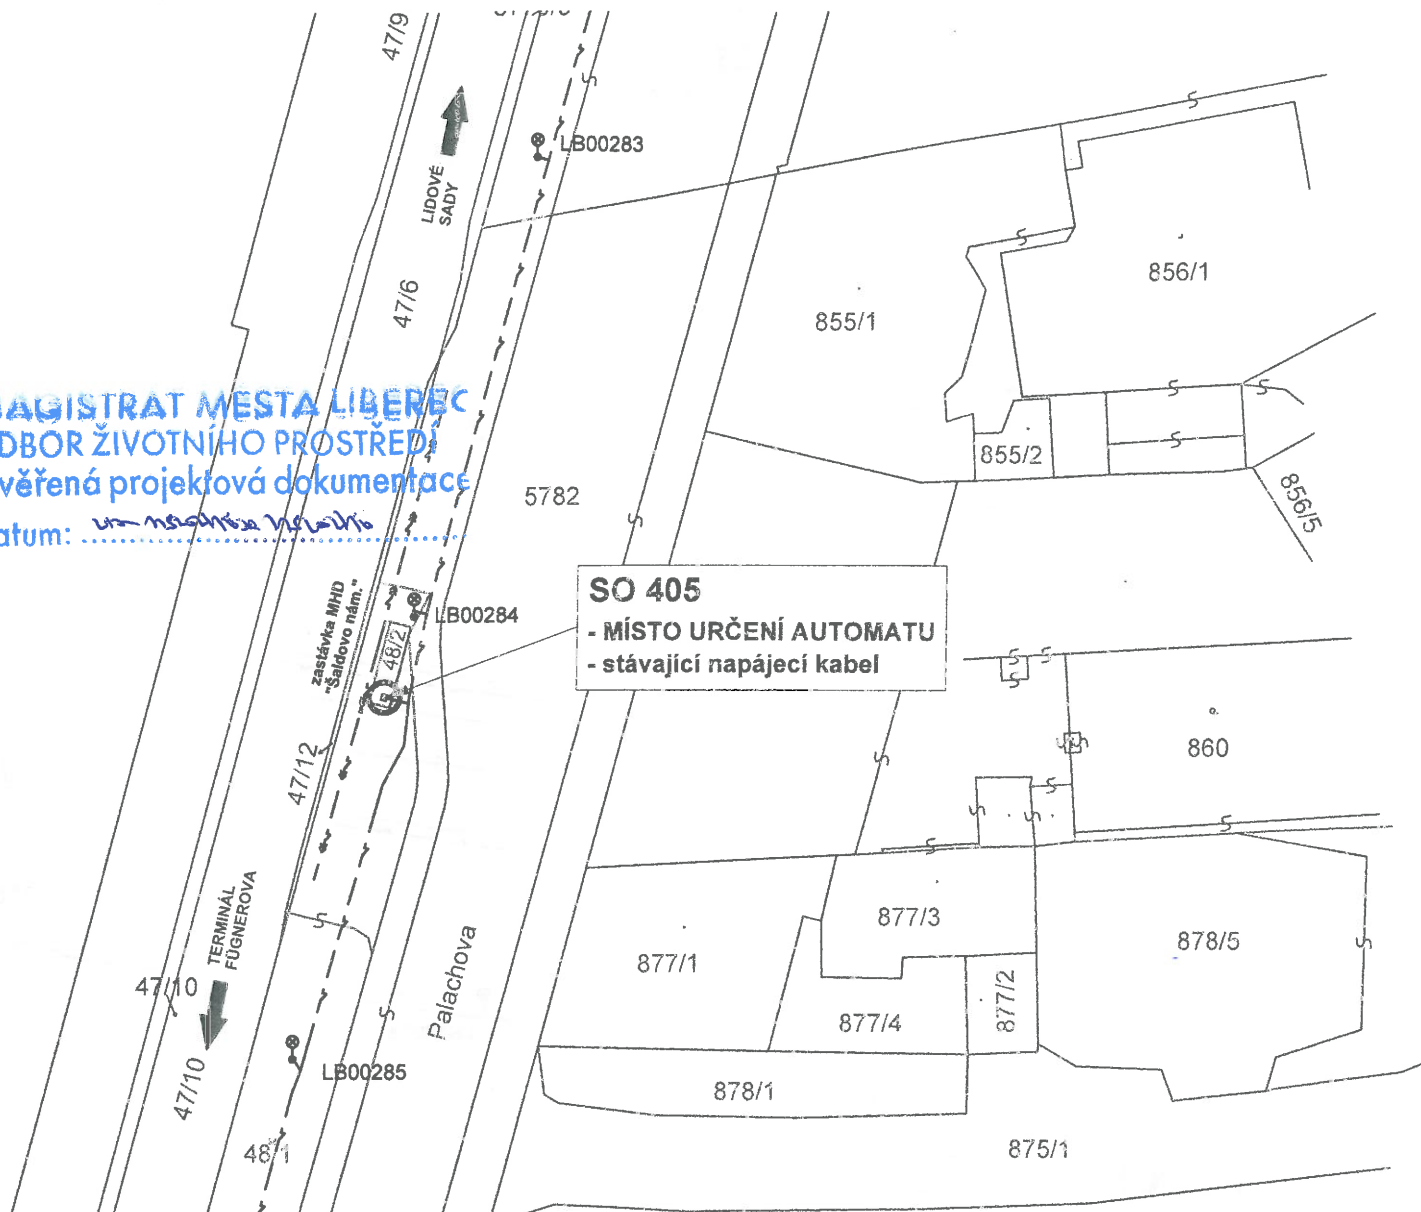
<div>Zhotovitel DSP:</div> <div></div>	Navrhl	V.Ptáček		Objednatel	DPMLJ a.s.
	Vypracoval	V.Ptáček		Zak. číslo	16034
	Zodp. projektant	Ing.J.Staněk		Datum	05/2015
	Tech. kontrola	L.Živnůstka		Stupeň	DSP
	Stavba: Odbavovací a platební systém v síti MHD Liberec a Jablonec nad Nisou			Měřítko	1:200
Barvířská 278, Liberec 3 Tel.: 485 104 773 Fax.: 485 107 962 e-mail: elpro@elproinvest.cz	Příloha:  Situace - SO 402			Č. přílohy:	Paré:
				RY_02	







MAGISTRÁT MĚSTA LIBEREC  
ODBOR ŽIVOTNÍHO PROSTŘEDÍ  
Ověřená projektová dokumentace  
Datum: 14. listopadu 2010



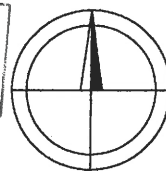
## TECHNICKÉ ÚDAJE:

**NAPĚŤOVÁ SOUSTAVA:** 3 PEN, AC 50 Hz, 400/230 V, TN-C  
1 NPE AC 50Hz, 230V, TN-S






Prostředky ochrany při poruše dle ČSN 33 400-4-41 ed.2 a ČSN EN 61140 ed.2:  
Automatickým (samočinným) odpojením od zdroje s ochranným pospojováním.

### Legenda IS:

- ↗ — ↗ — ↗ — ↗ — stávající kabelové vedení DPMLJ (orientačně)  
— ↘ — ↘ — ↘ — ↘ — stávající kabel VO/SSZ (orientačně)

**SO 405**

### Lokalita Palachova (Šaldovo nám.)

	Zhotovitel DSP:	Navrhl	V.Ptáček		Objednatel	DPMLJ a.s.
		Vypracoval	V.Ptáček		Zak. číslo	16034
		Zodp. projektant	Ing.J.Staněk		Datum	05/2015
		Tech. kontrola	L.Živnůstka		Stupeň	DSP
		Stavba: <b>Odbavovací a platební systém v síti MHD Liberec a Jablonec nad Nisou</b>				Měřítko
Barvířská 278, Liberec 3 Tel.: 485 104 773 Fax.: 485 107 962 e-mail: elpro@elproinvest.cz	Příloha:  <b>Situace - SO 405</b>				Č. přílohy:  <b>PA_02</b>	Paré: 