




ŘEZ ÚSEK B1

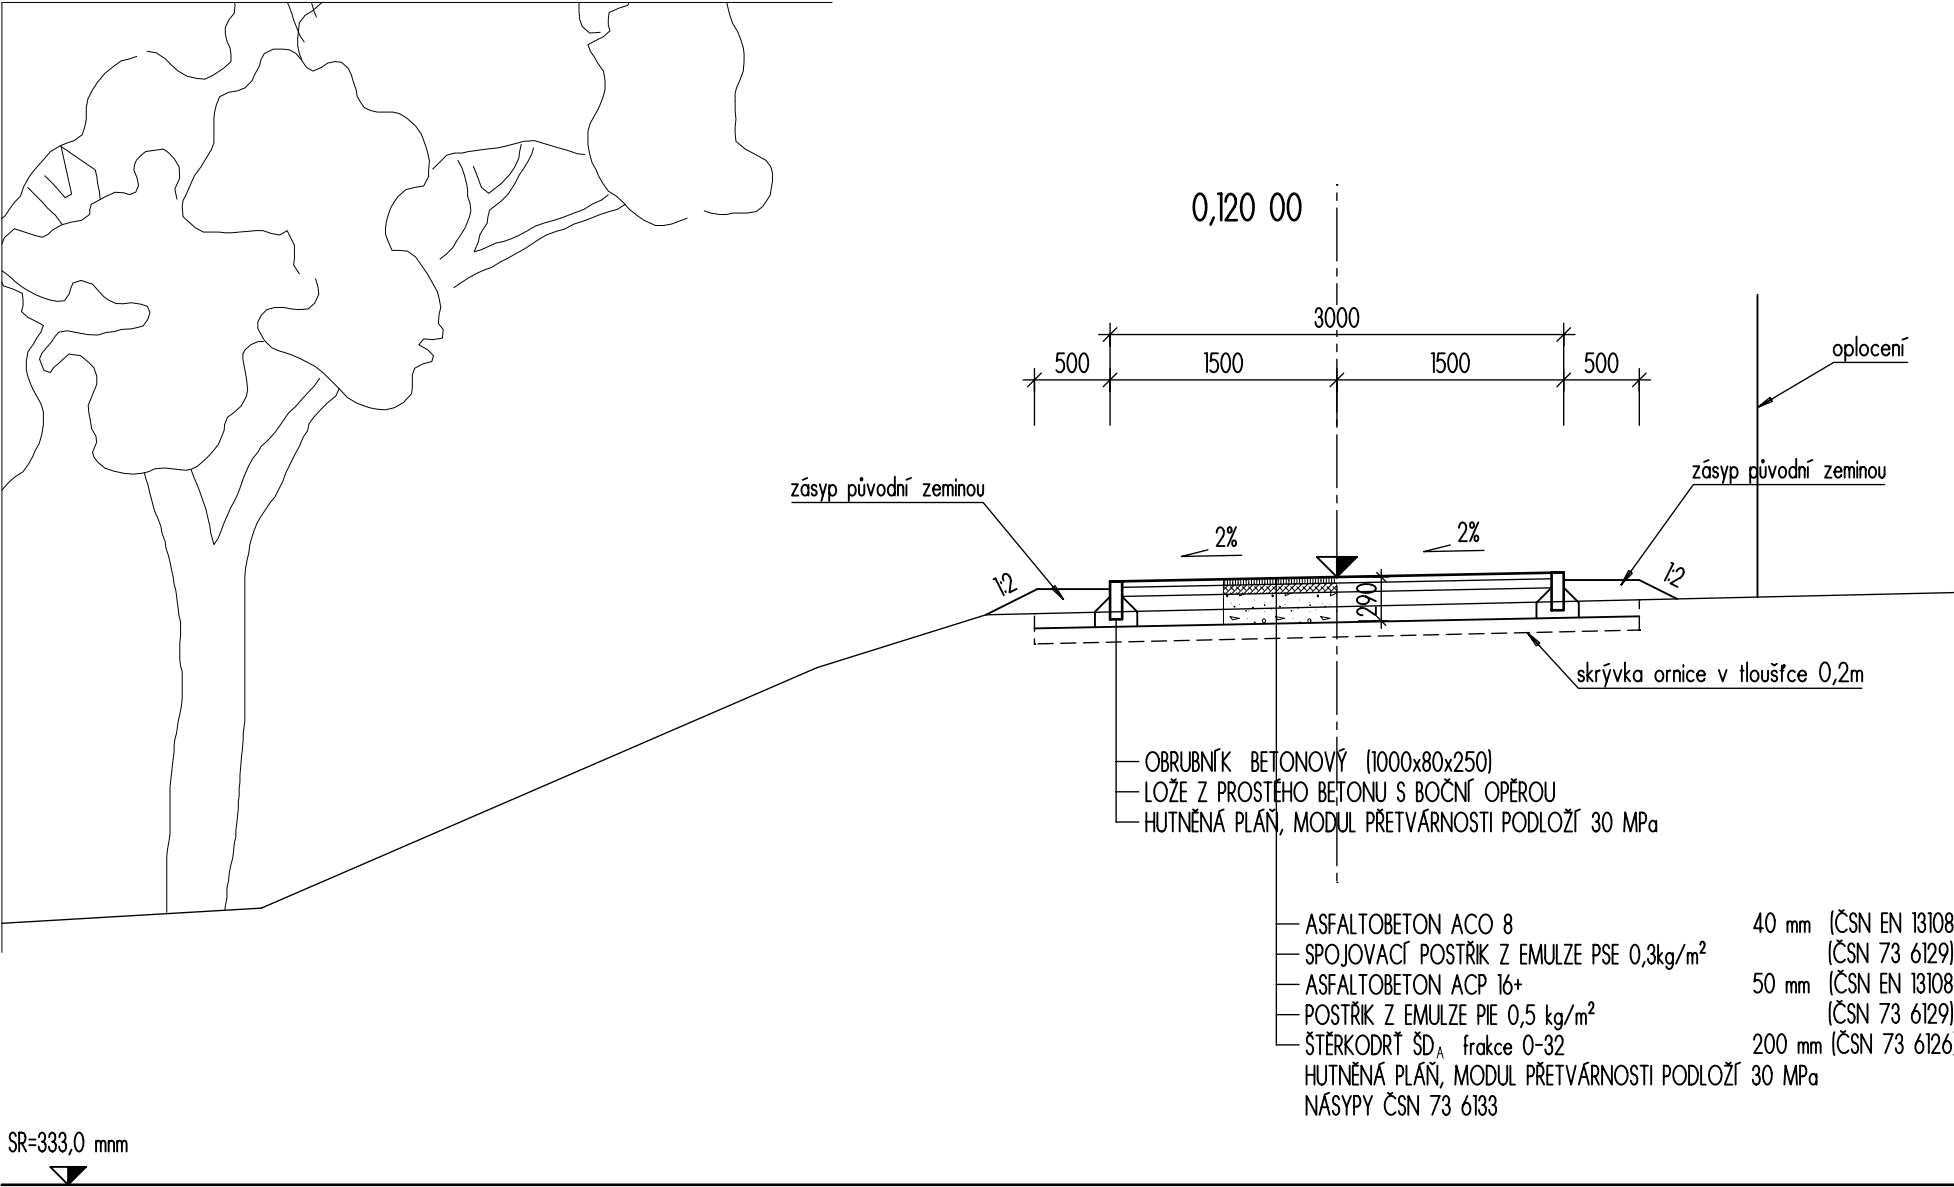


ŘEZ V MÍSTĚ OPĚRNÉ ZDI

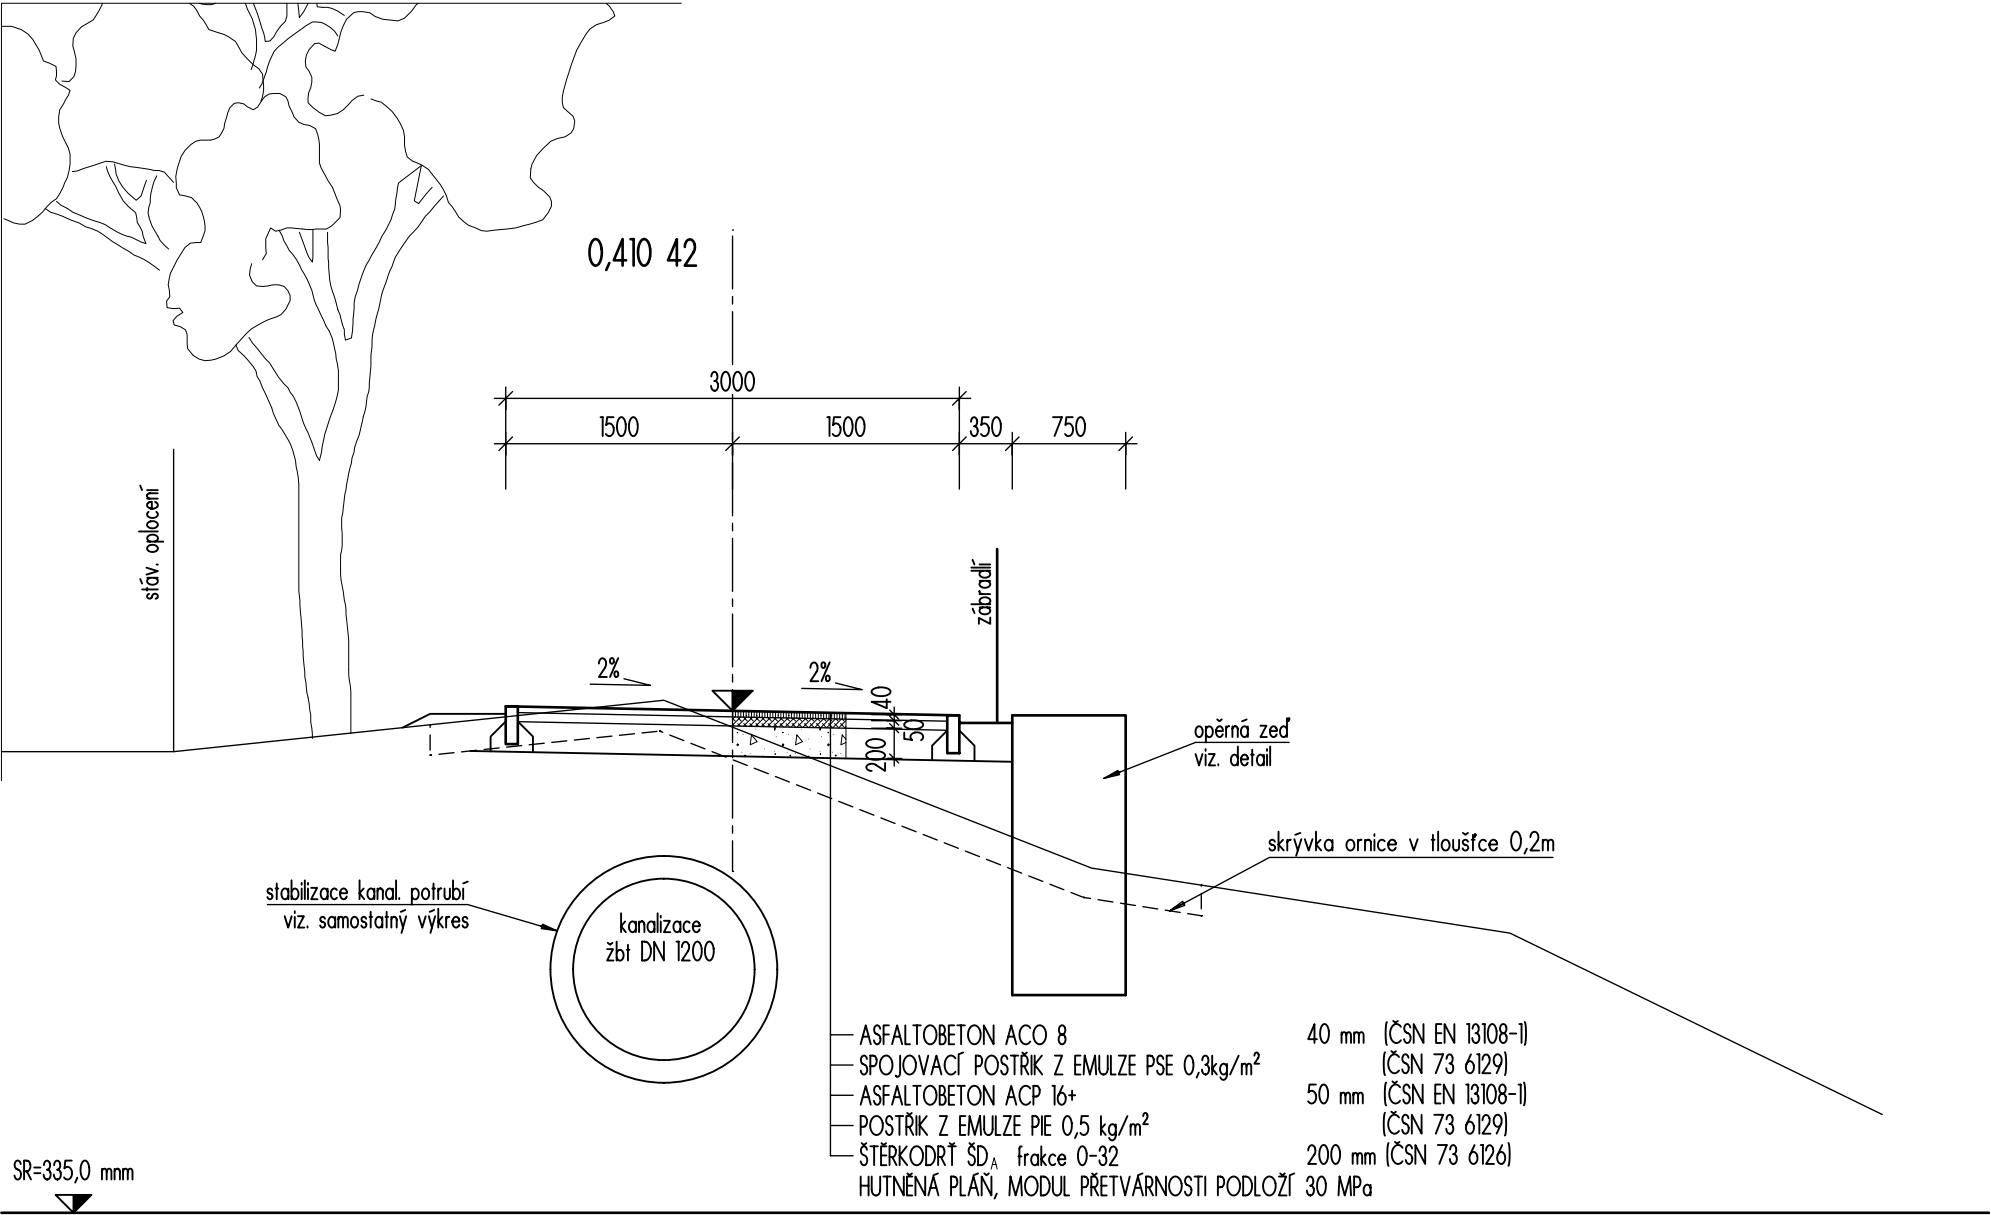

ŘEZ ÚSEK B2

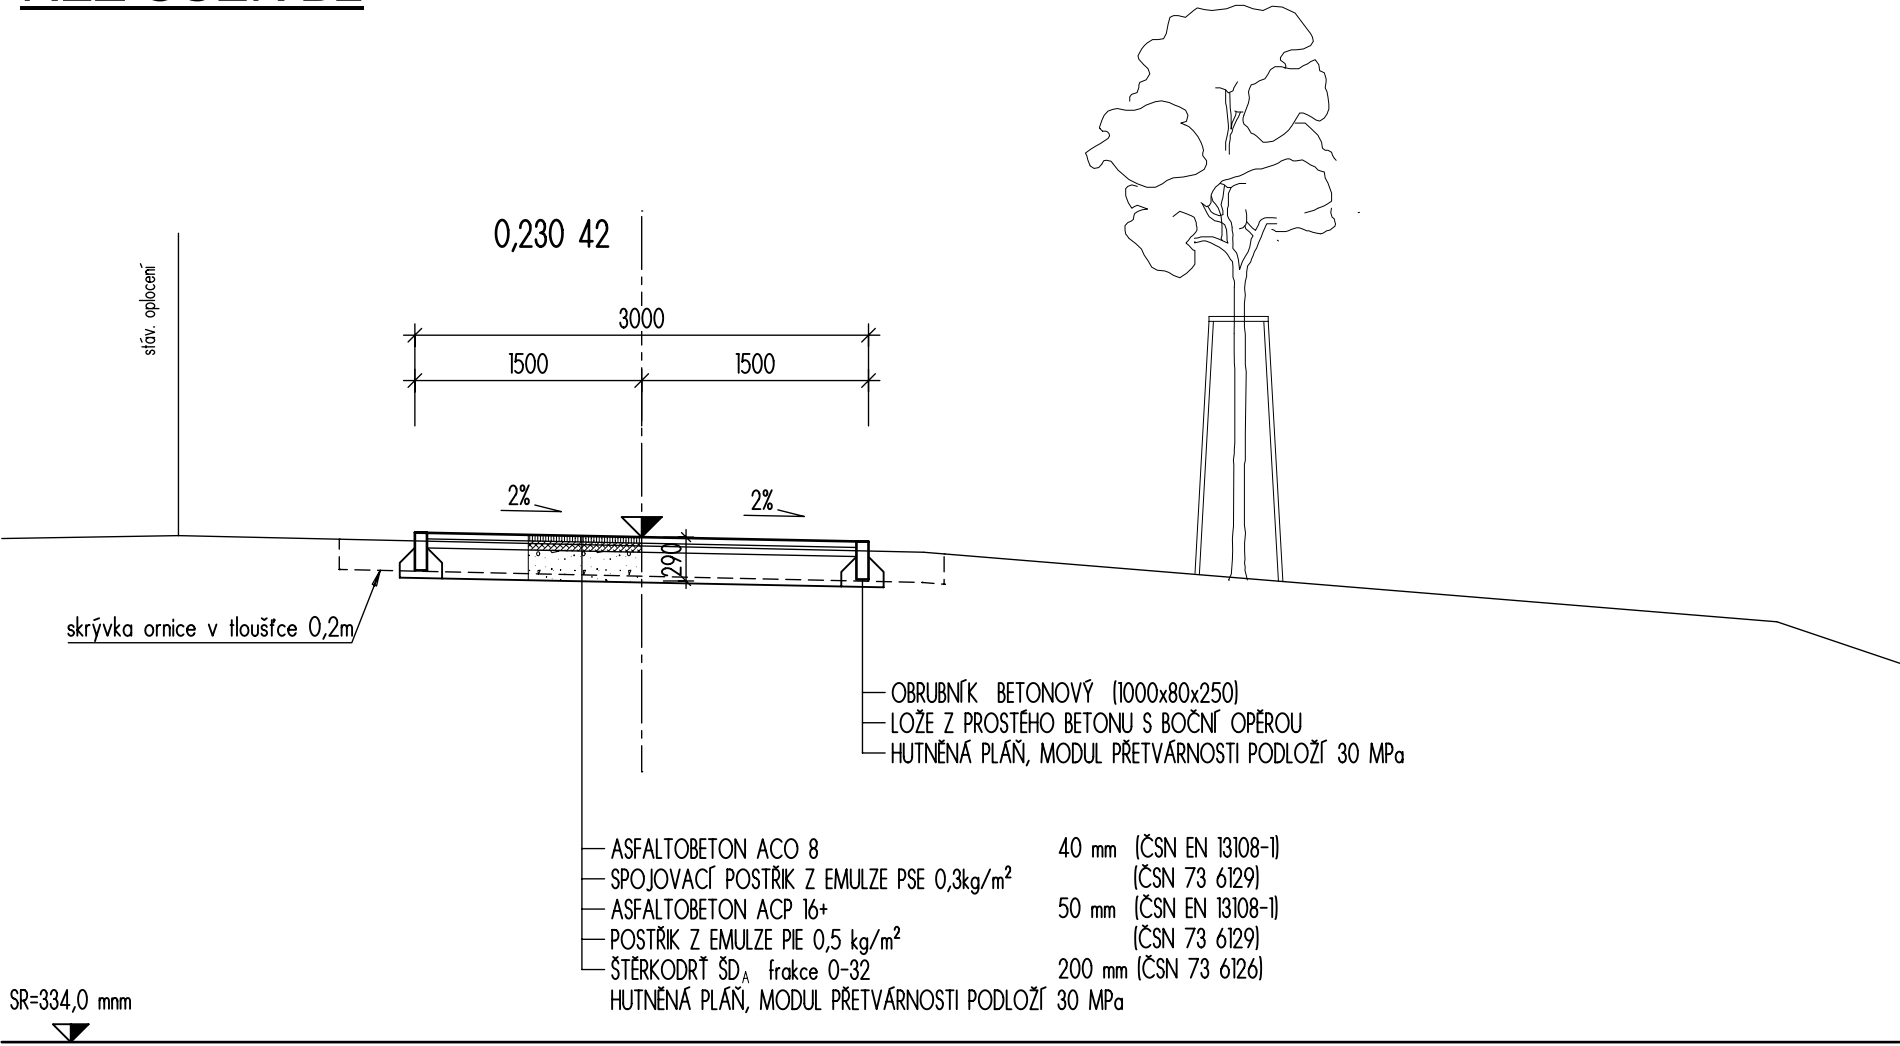

ŘEZ V MÍSTĚ PODCHODU  
POD STÁVAJÍCÍM MOSTEM

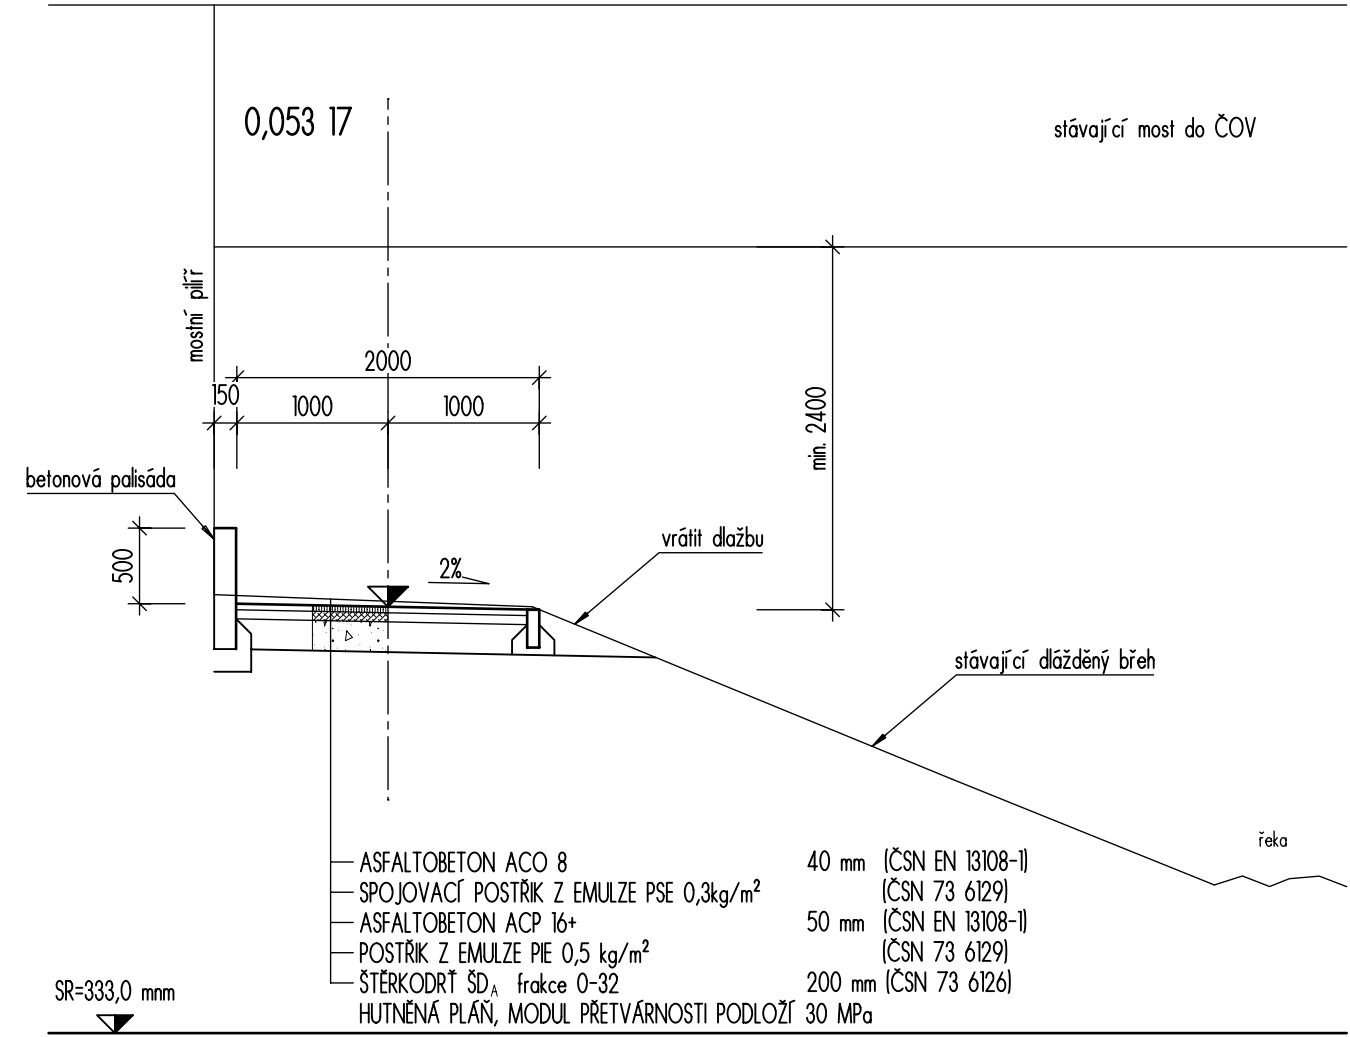

 <b>RYBÁŘ stavební s.r.o. – PROJEKČNÍ ATELIER, STAVBY NA KLÍČ</b> nám. Míru 50, 276 01 Mělník, tel/fax 315 670 008, <a href="http://www.rybar-melnik.cz">www.rybar-melnik.cz</a>				
Investor :	Statutární město Liberec nám. Dr. E. Beneše 1, Liberec	Zodp. projektant :	Projektant :	Č. kopie
		Ing. Tomáš KAPAL	Ing. Michal HREVUŠ	
Místo :	Liberec	Stupeň :	DPS	
Akce :	<b>CYKLOSTEZKA ZA ČOV LIBEREC</b> <b>C100 - KOMUNIKACE</b>			
Číslo :	PR/12/750	Měřítko :	1 : 50	Datum :
			červen 2014	Revize :
				0
Výkres :	<b>VZOROVÉ PŘÍČNÉ ŘEZY – ÚSEK B</b>			Č. výkresu
				<b>C103b</b>