



DRÁTĚNÉ OPLOCENÍ - TYPOVÉ POLE

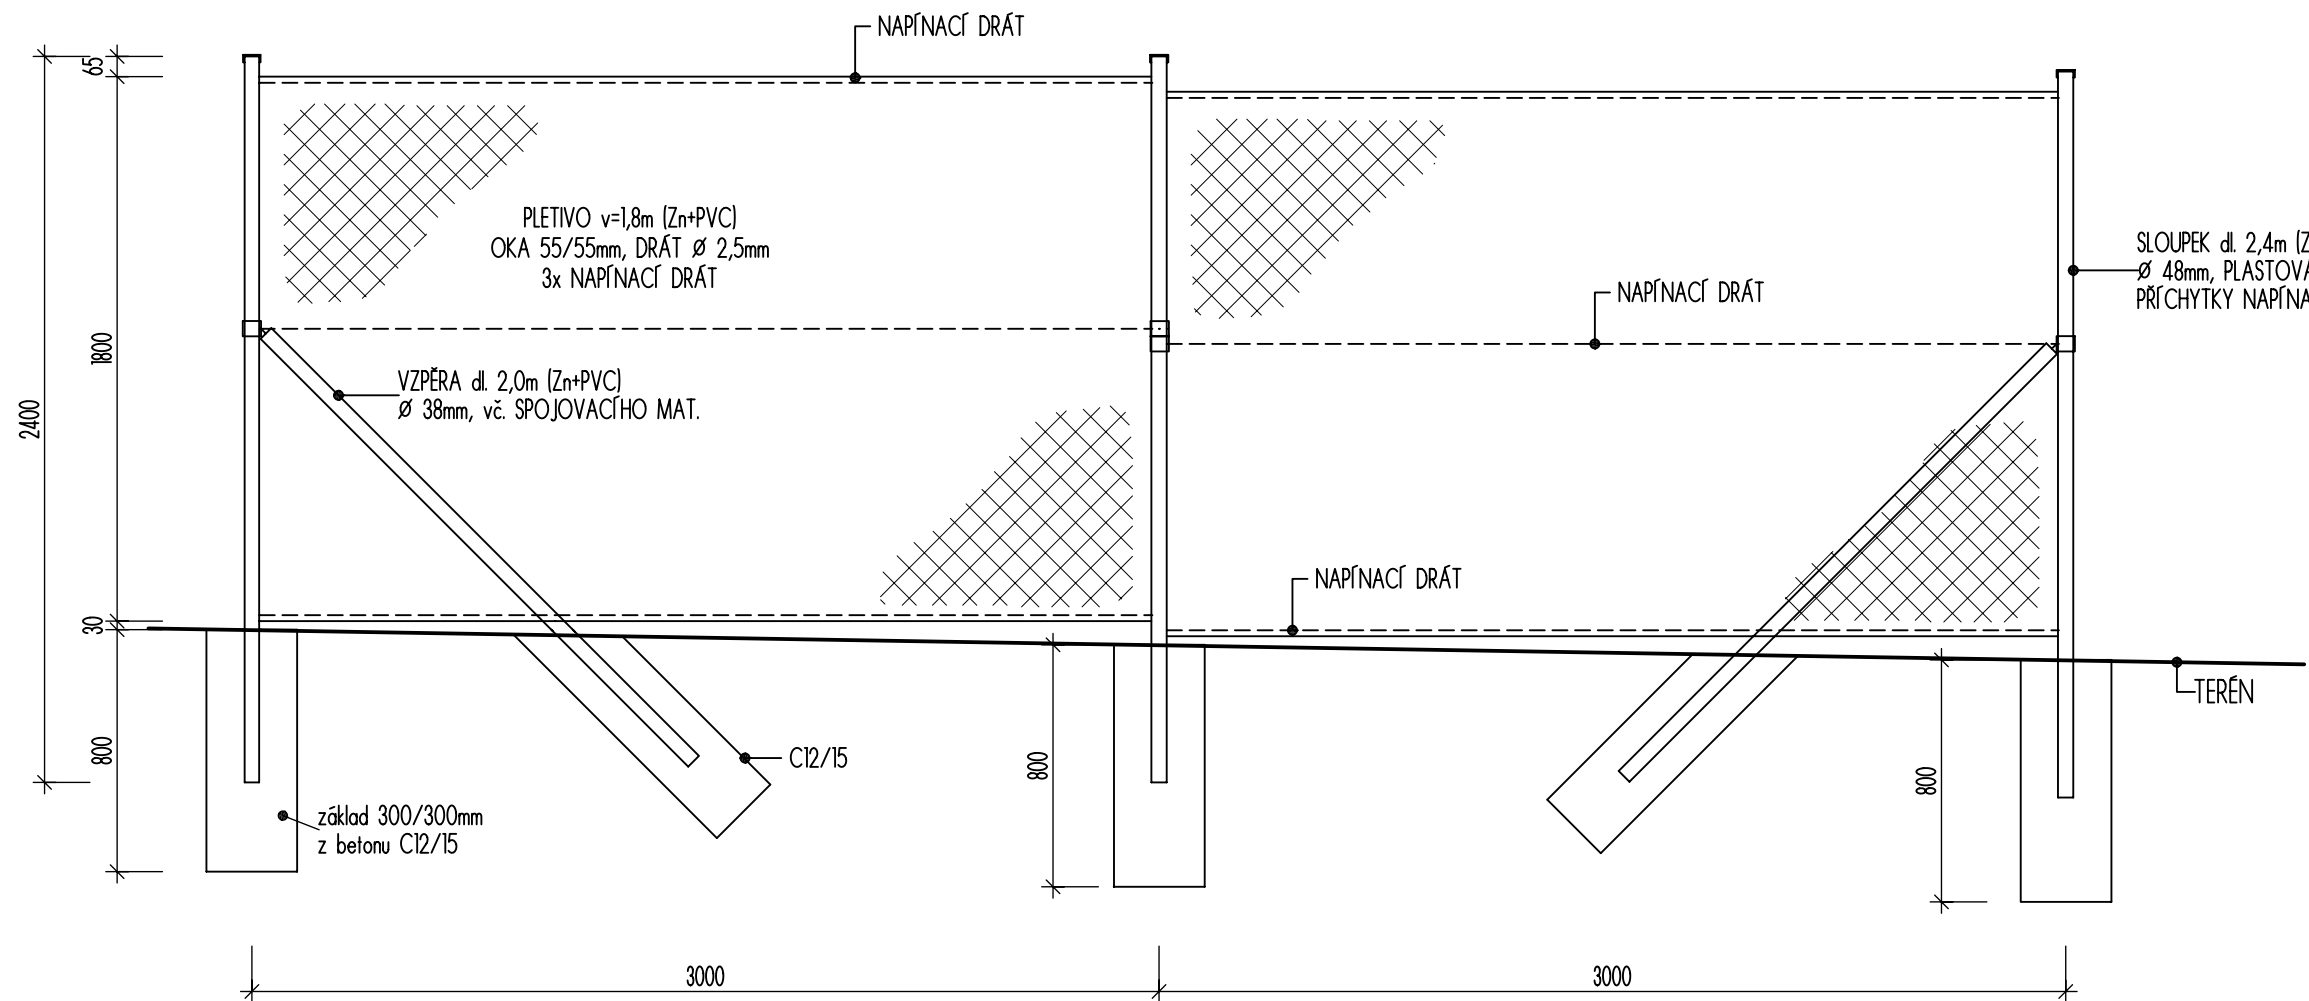

POHLED

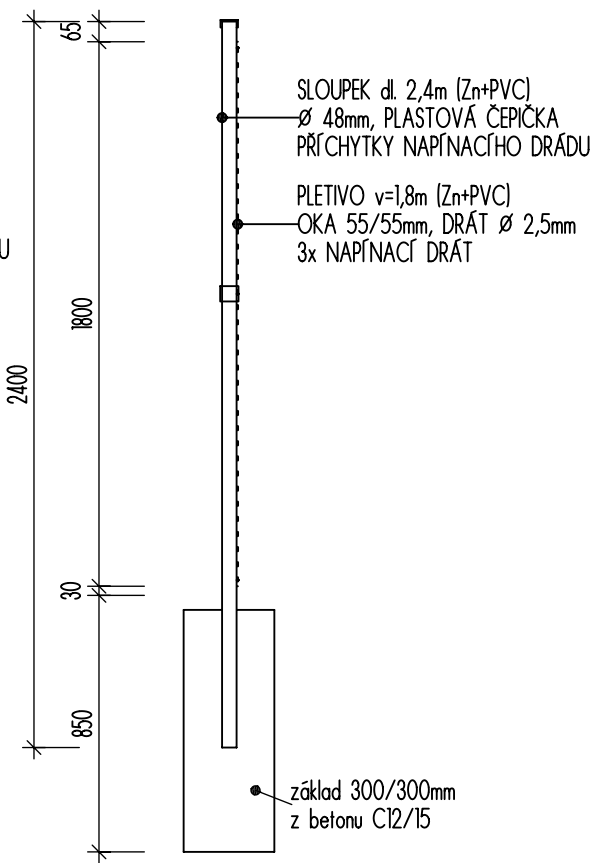

PŘÍČNÝ ŘEZ

Poznámky:
Oplocení bude v barvě zeleně, budou použity systémové poplastované / plastové doplňky - příchytky pro napínací dráty, objímky apod.
Napínací sloupky se vzpěrami budou umístěny v každém rohu (změně směru) plotu.
Základní rozteč sloupků 3,0 m bude na rozích zmenšena dle skutečných rozměrů plotu.
Montáž plotu bude provedena dle montážních pokynů výrobce oplocení.

 RYBÁŘ stavební s.r.o. - PROJEKČNÍ ATELIER, STAVBY NA KLÍČ nám. Míru 50, 276 01 Mělník, tel/fax 315 670 008, www.rybar-melnik.cz				
Investor : Statutární město Liberec nám. Dr. E. Beneše 1, Liberec		Zodp. projektant : Ing. Tomáš KAPAL		Projektant : Ing. Michal HREVOŠ
Místo : Liberec		Stupeň : DPS		
Akce : CYKLOSTEZKA ZA ČOV LIBEREC C100 - KOMUNIKACE				
Číslo: PR/12/750	Měřítko: 1 : 25	Datum: červen 2014	Revize: 0	Č. výkresu
Výkres : DETAIL OPLOCENÍ - ÚSEK B				C106g