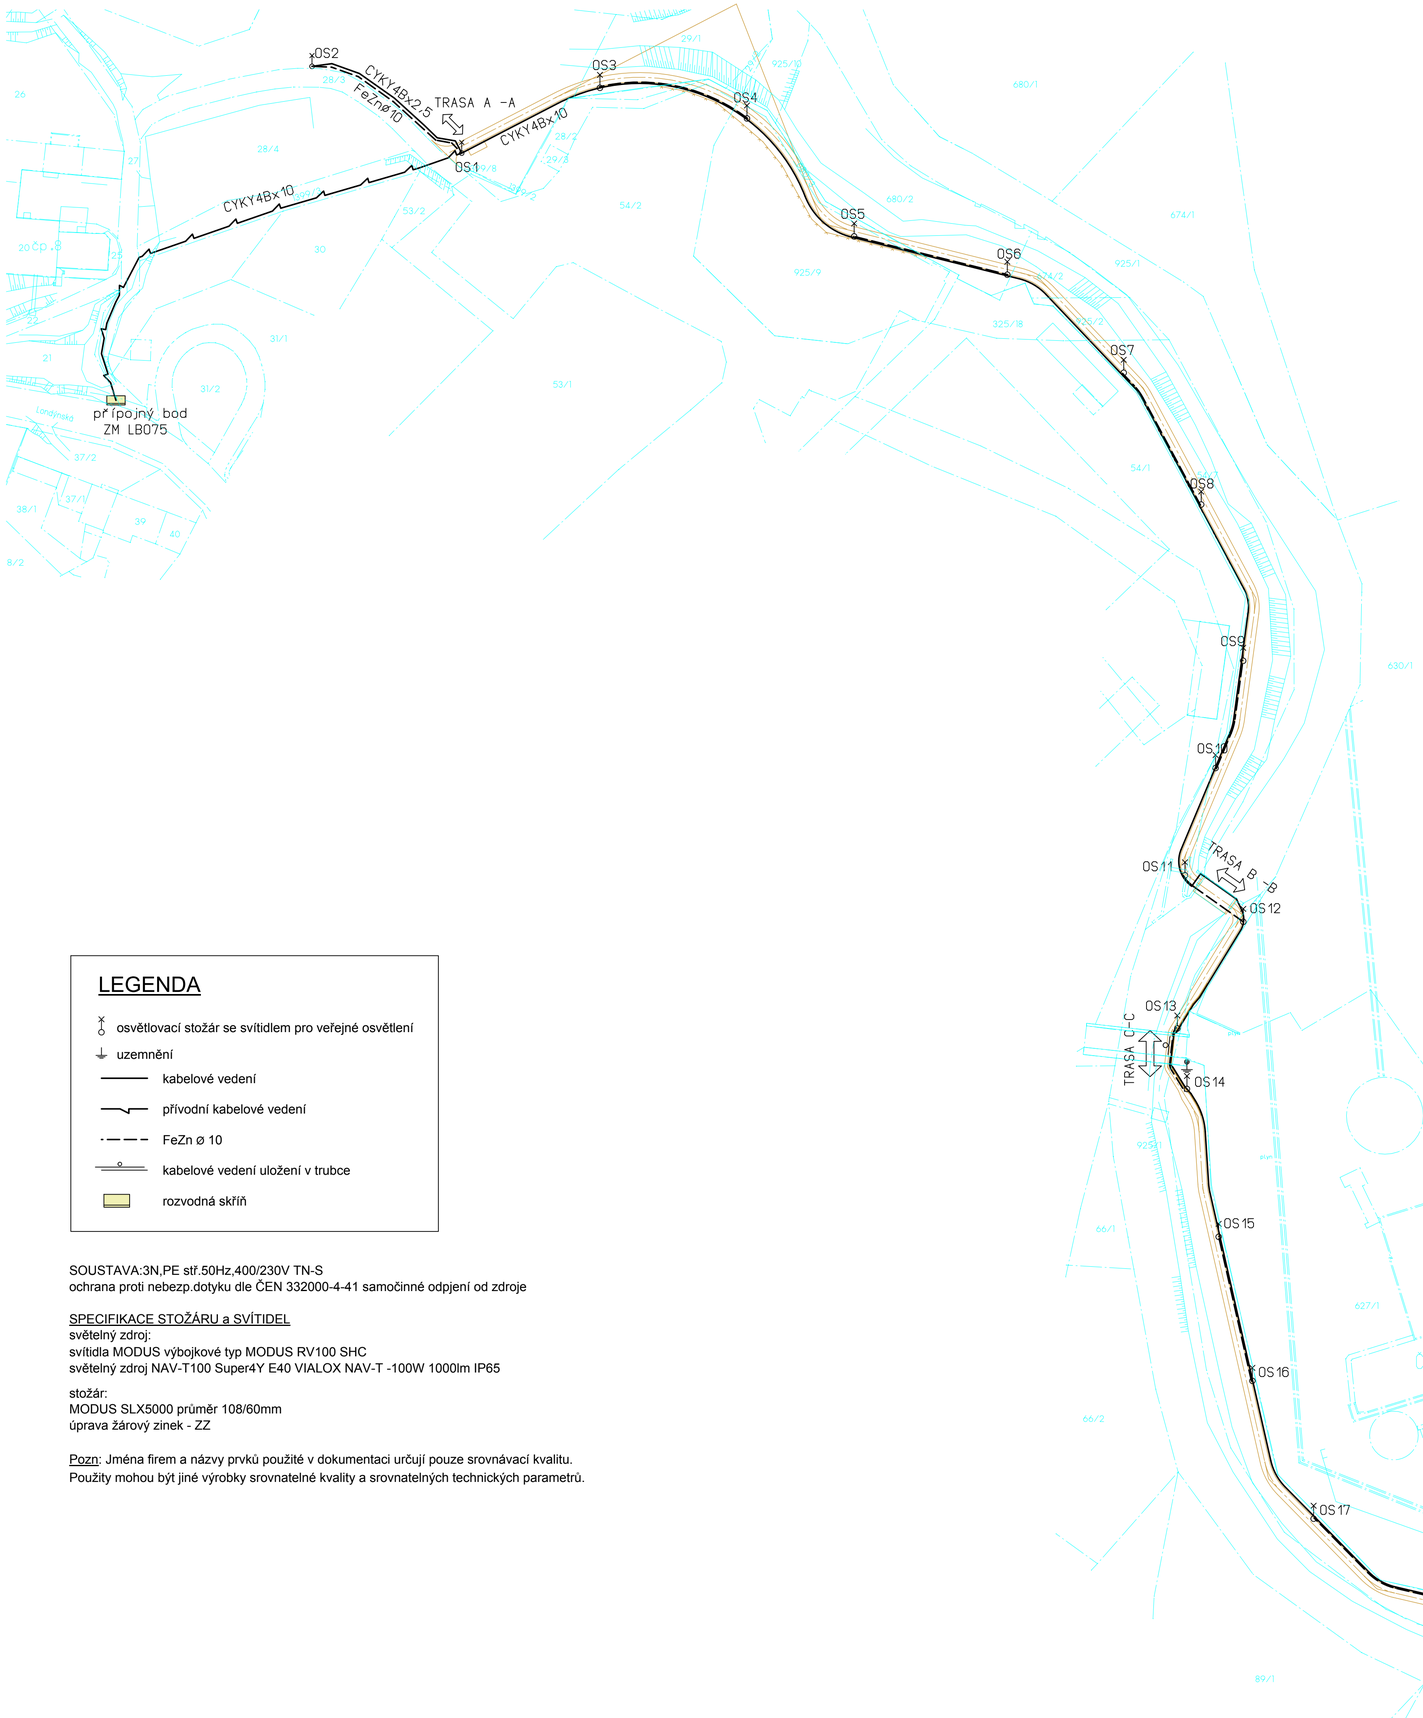

LEGENDA

- osvětlovací stožár se svítidlem pro veřejné osvětlení
- uzemnění
- kabelové vedení
- přívodní kabelové vedení
- FeZn ø 10
- kabelové vedení uložení v trubce
- rozvodná skříň

SOUSTAVA:3N,PE stř.50Hz,400/230V TN-S
ochrana proti nebezp.dotyku dle ČEN 332000-4-41 samočinné odpjení od zdroje

SPECIFIKACE STOŽÁRU a SVÍTIDEL
světelný zdroj:
svítidla MODUS výbojkové typ MODUS RV100 SHC
světelný zdroj NAV-T100 Super4Y E40 VIALOX NAV-T -100W 1000lm IP65

stožár:
MODUS SLX5000 průměr 108/60mm
úprava žárový zinek - ZZ

Pozn: Jména firem a názvy prvků použité v dokumentaci určují pouze srovnávací kvalitu.
Použity mohou být jiné výrobky srovnatelné kvality a srovnatelných technických parametrů.

RYBÁŘ stavební s.r.o. - PROJEKČNÍ ATELIÉR, STAVBY NA KLÍČ
nám. Míru 50, 276 01 Mělník, tel/fax 315 670 008, www.rybar-melnik.cz

Investor: Statutární město Liberec, nám. Dr. E. Beneše 1, Liberec	Zodp. projektant: Ing. Jaroslav RYBÁŘ	Projektant: Ing. Jiří NOVÁK	C. kopie
Místo: Liberec	Stupeň: DPS		

Akce: CYKLOSTEZKA ZA ČOV LIBEREC
C400 - VEŘEJNÉ OSVĚTLENÍ

Číslo: PR/12/750	Měřítko: 1 : 1000	Datum: leden 2013	Revize: 0	C. výkresu: C401
Výkres: SITUACE ROZVODŮ VO				

V/Š = 580 / 830 (0.48m²)

Allplan 2012