




ŘEZ ÚSEK B1

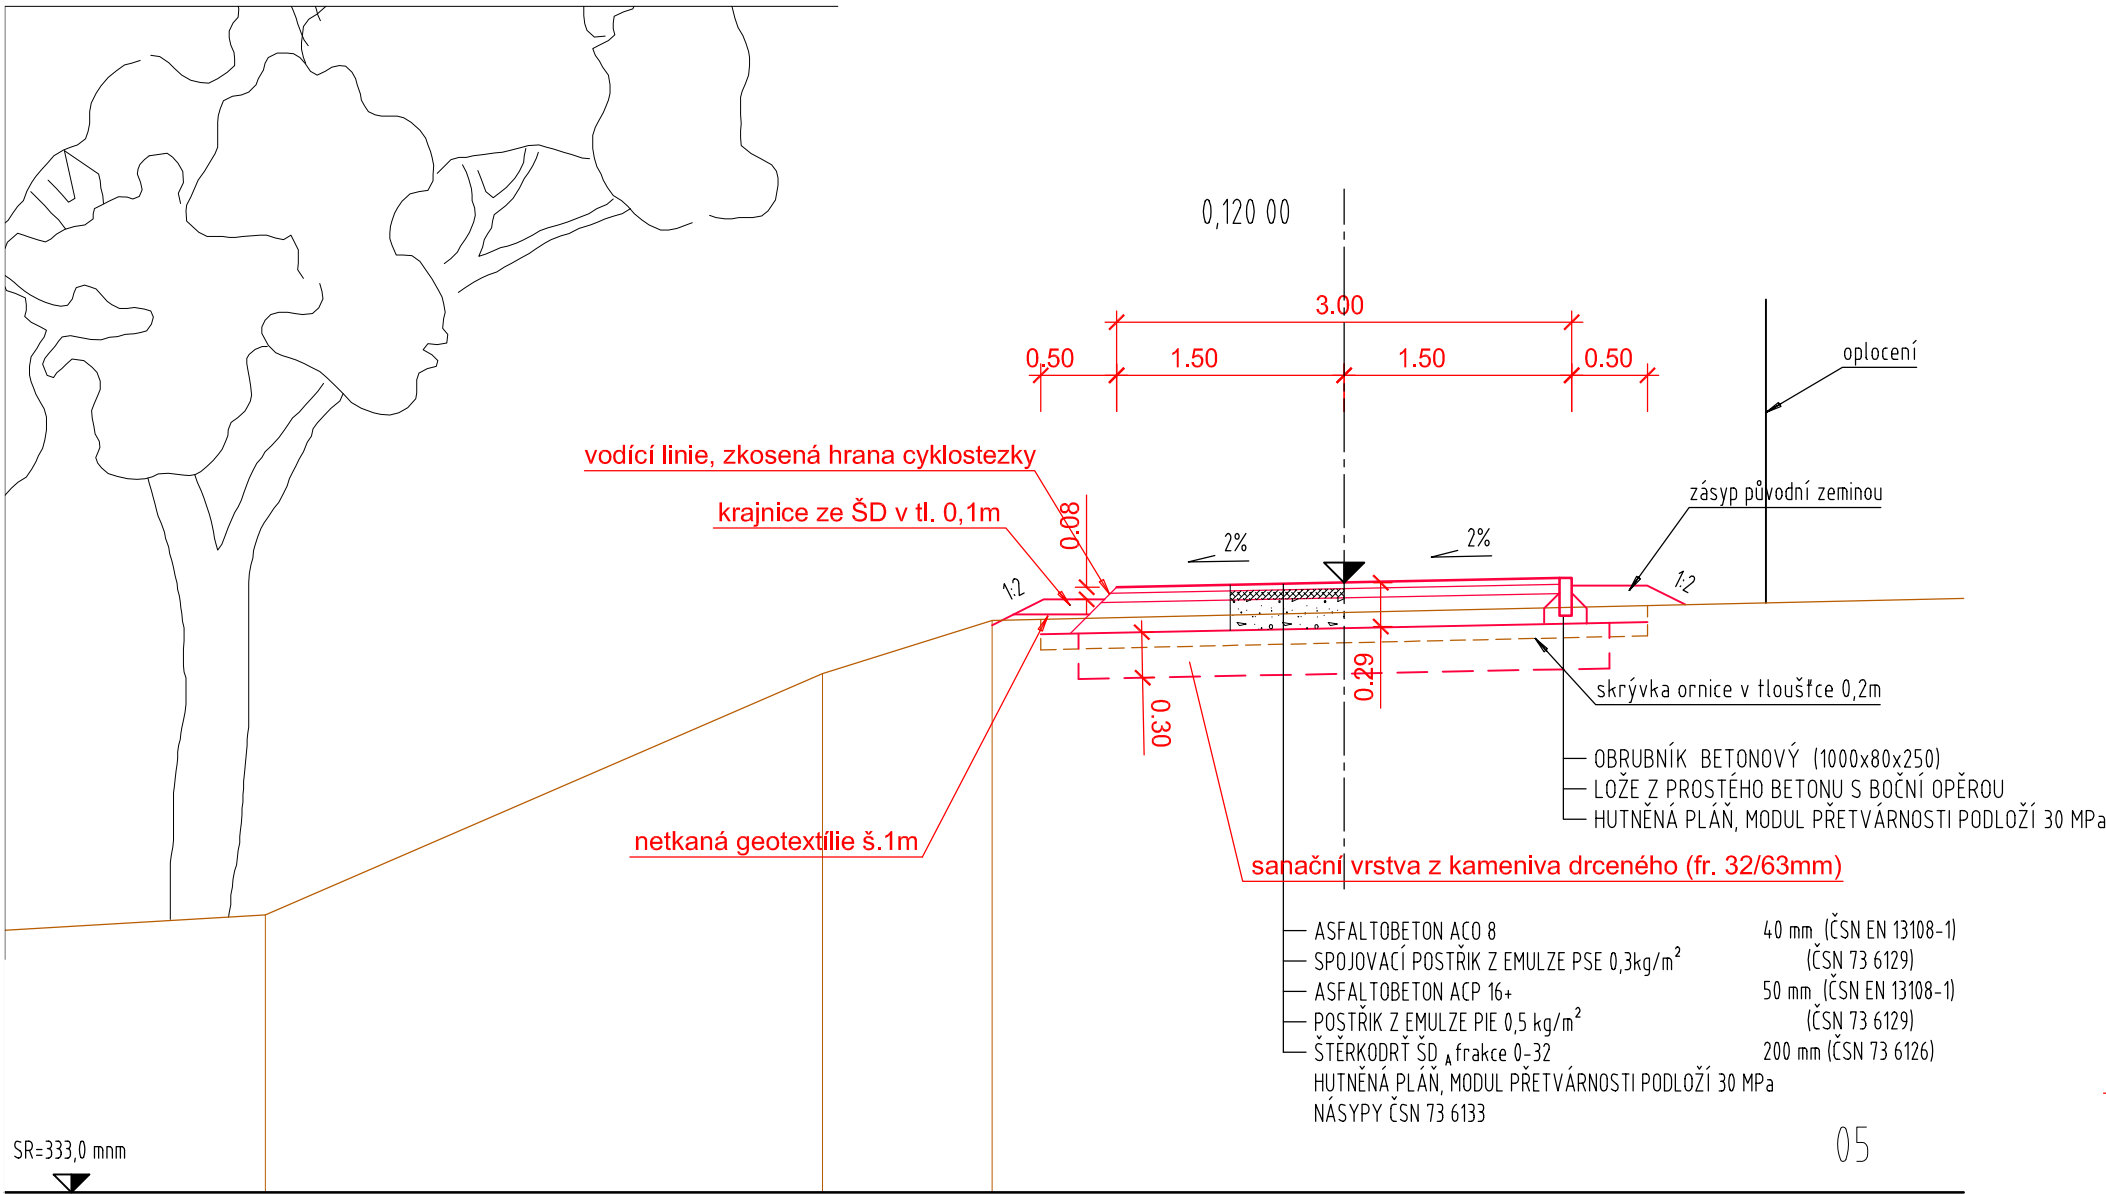


ŘEZ V MÍSTĚ OPĚRNÉ ZDI

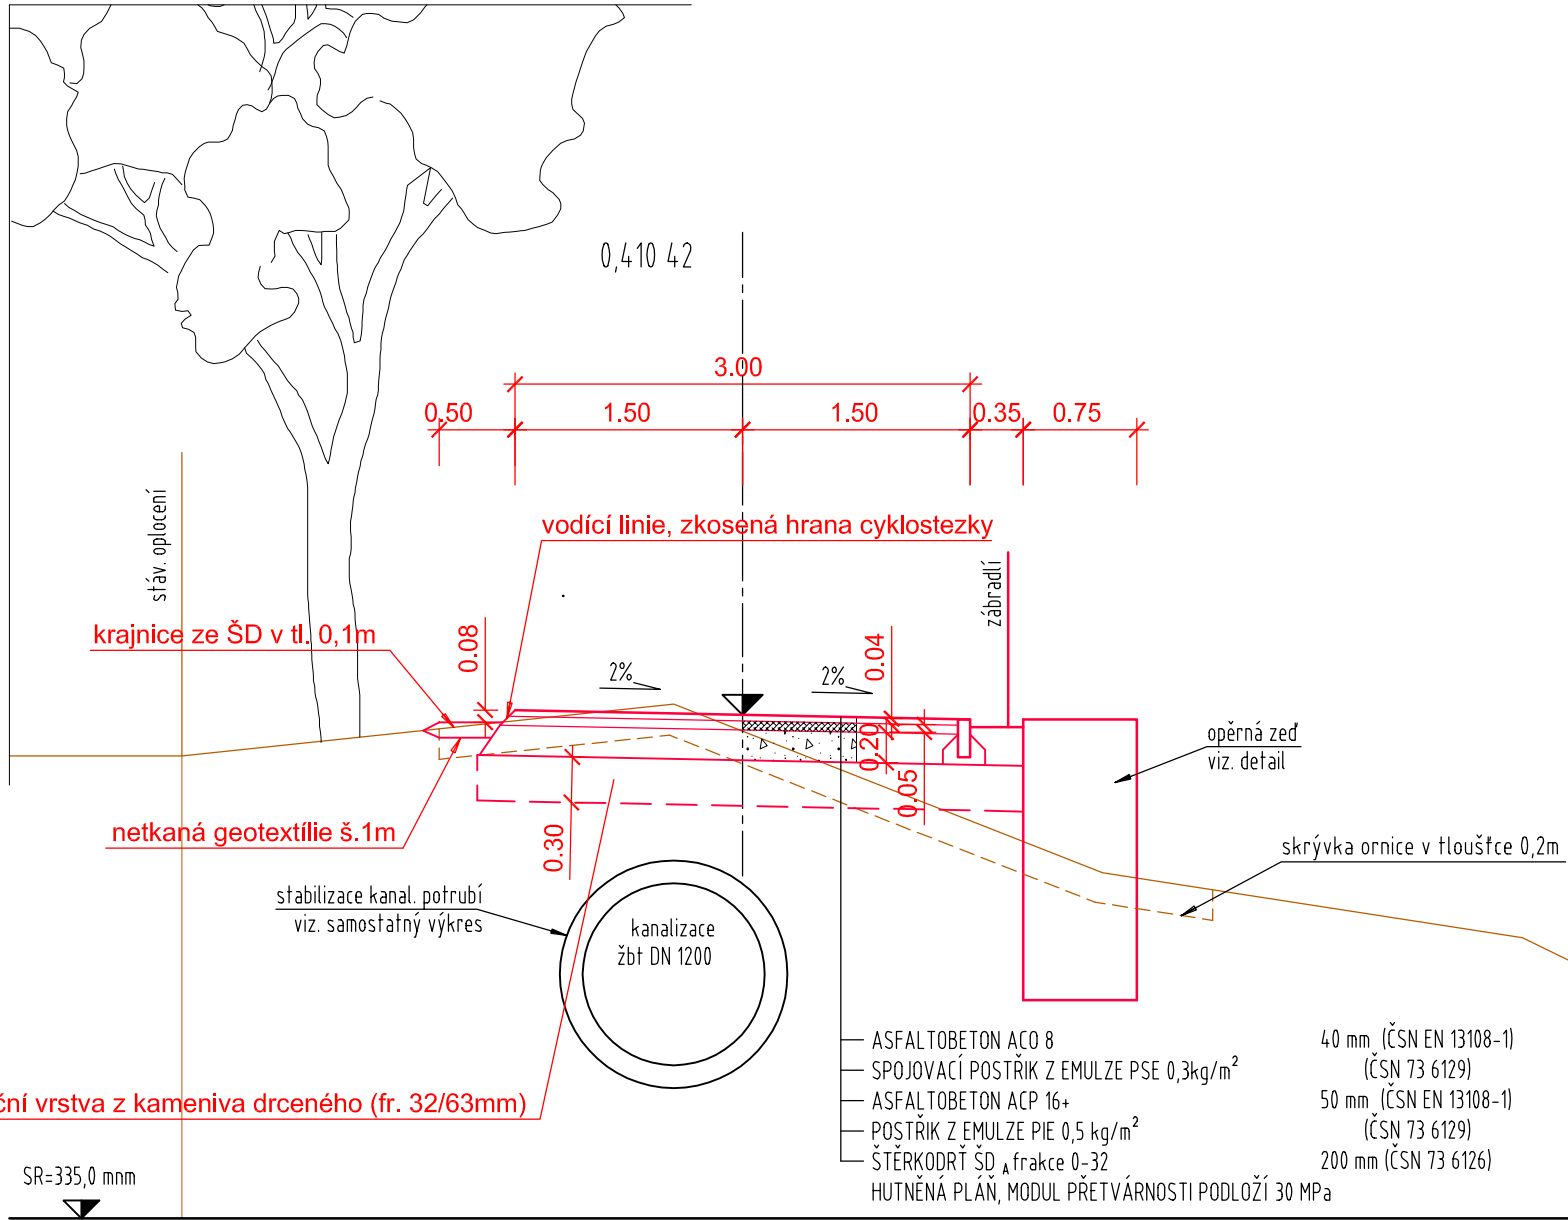



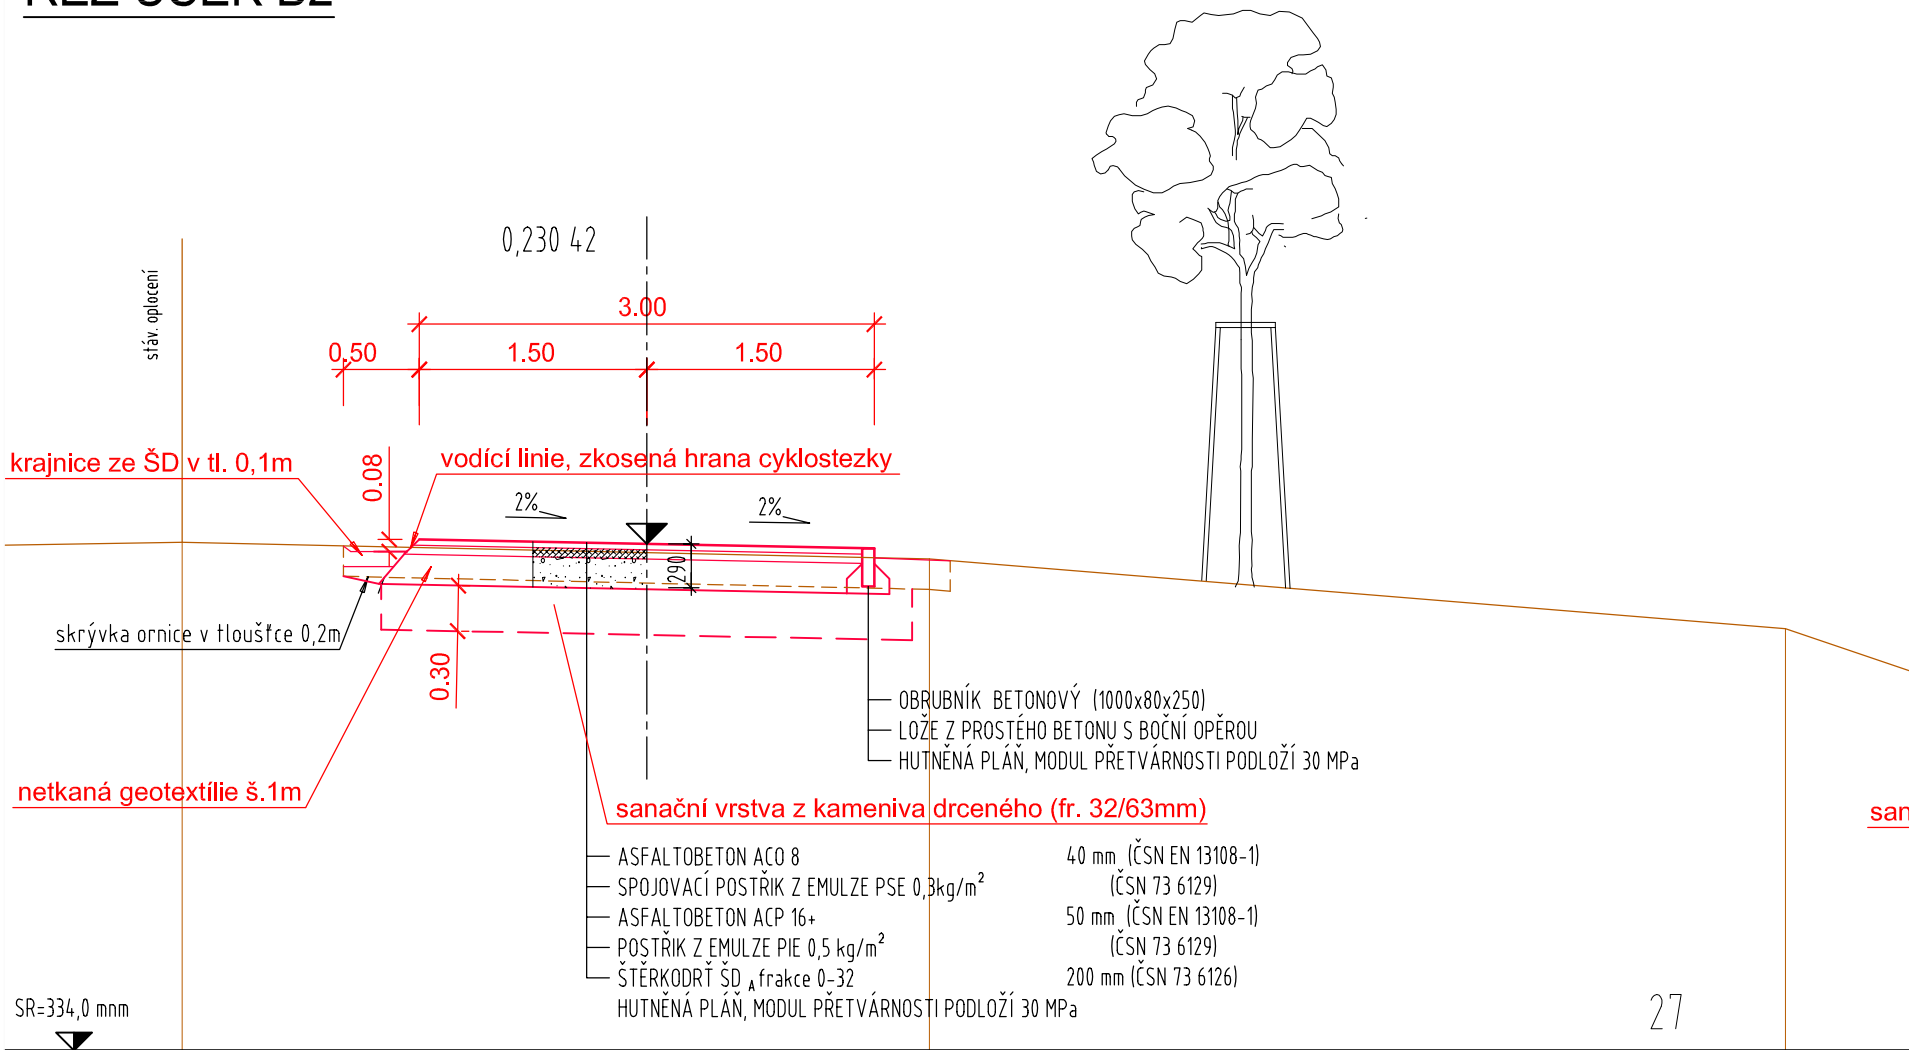ŘEZ ÚSEK B2

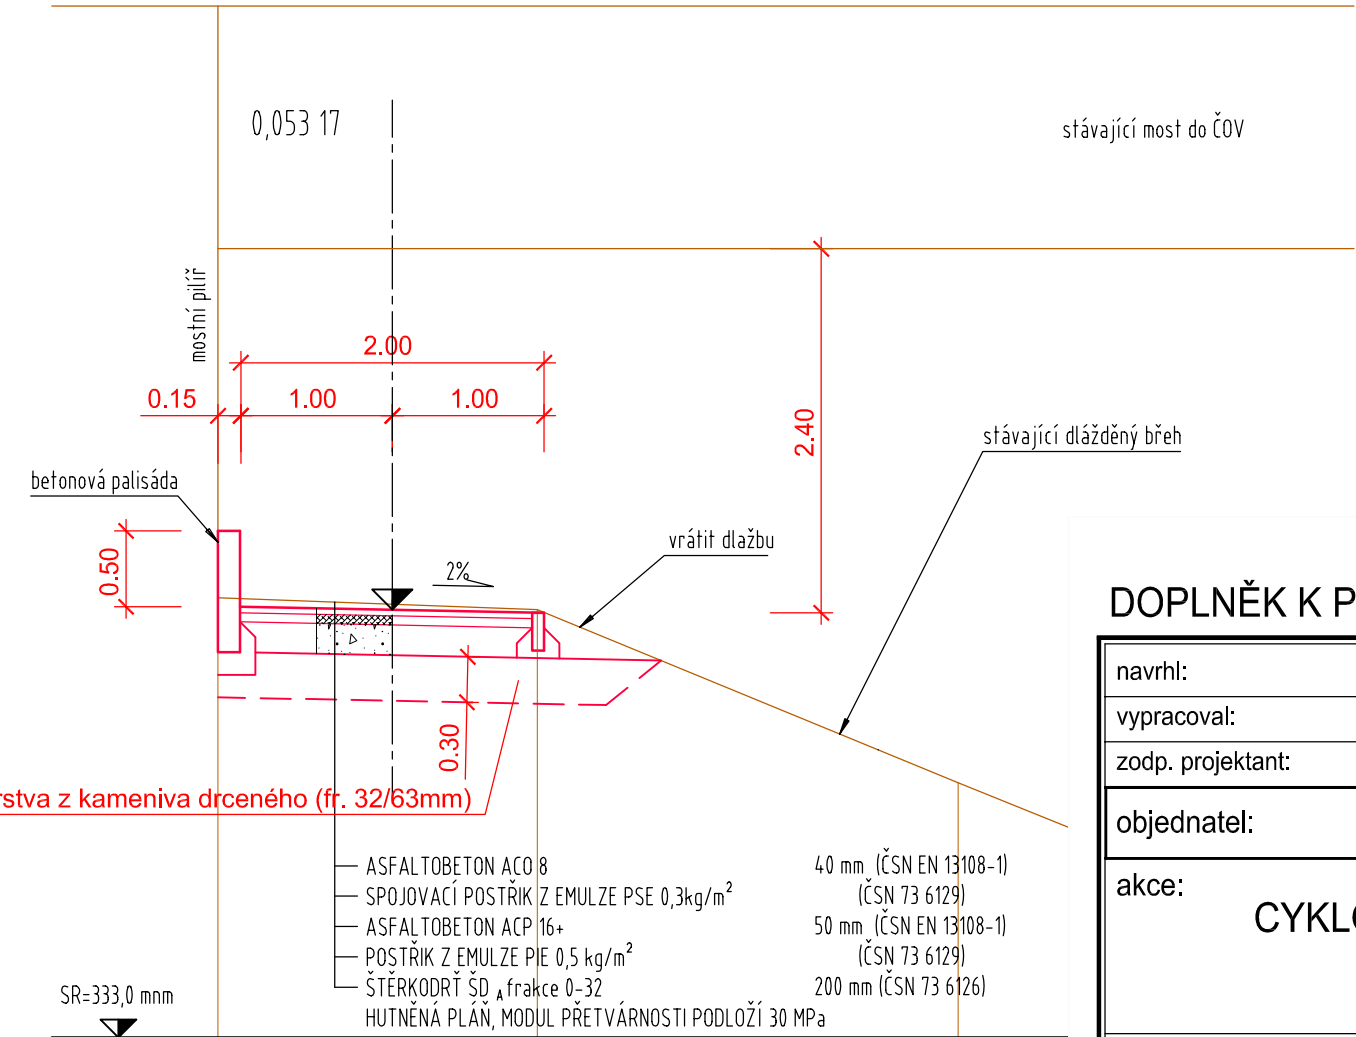

ŘEZ V MÍSTĚ PODCHODU
POD STÁVAJÍCÍM MOSTEM



DOPLNĚK K PD Z 12/2014

navrhl:			 NÝDRLE projektová kancelář	
vypracoval:	V. Iwanejko			
zodp. projektant:	Ing. Z. Nýdrle			
objednatel:	Statutární město Liberec		tel.: 485 150 181, 485 150 579 nydrlova@nydrle-projekt.cz www.nydrle-projekt.cz	
akce:	CYKLOSTEZKA ZA ČOV LIBEREC C100 - KOMUNIKACE		čísł.zak.:	107 - 14
přiloha:	VZOROVÉ PŘÍČNÉ ŘEZY - ÚSEK B		stupeň:	D S P
			datum:	12 / 2014
			měřítko:	1 : 50
			čísł.přilohy:	čísł.soupr.
			C102b	