



ŘEZ ÚSEK A1

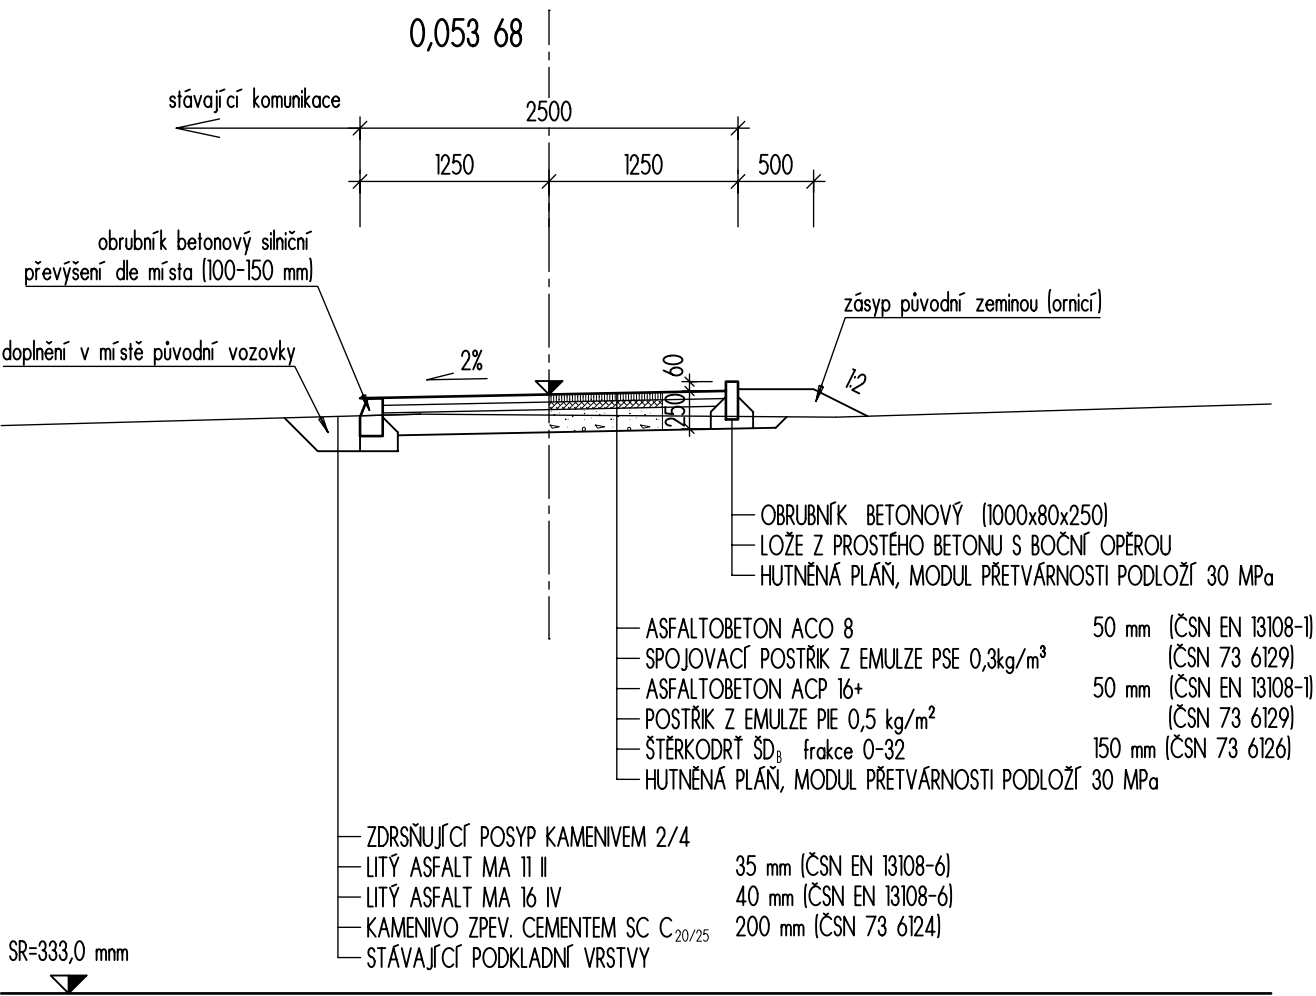


ŘEZ ÚSEK A2

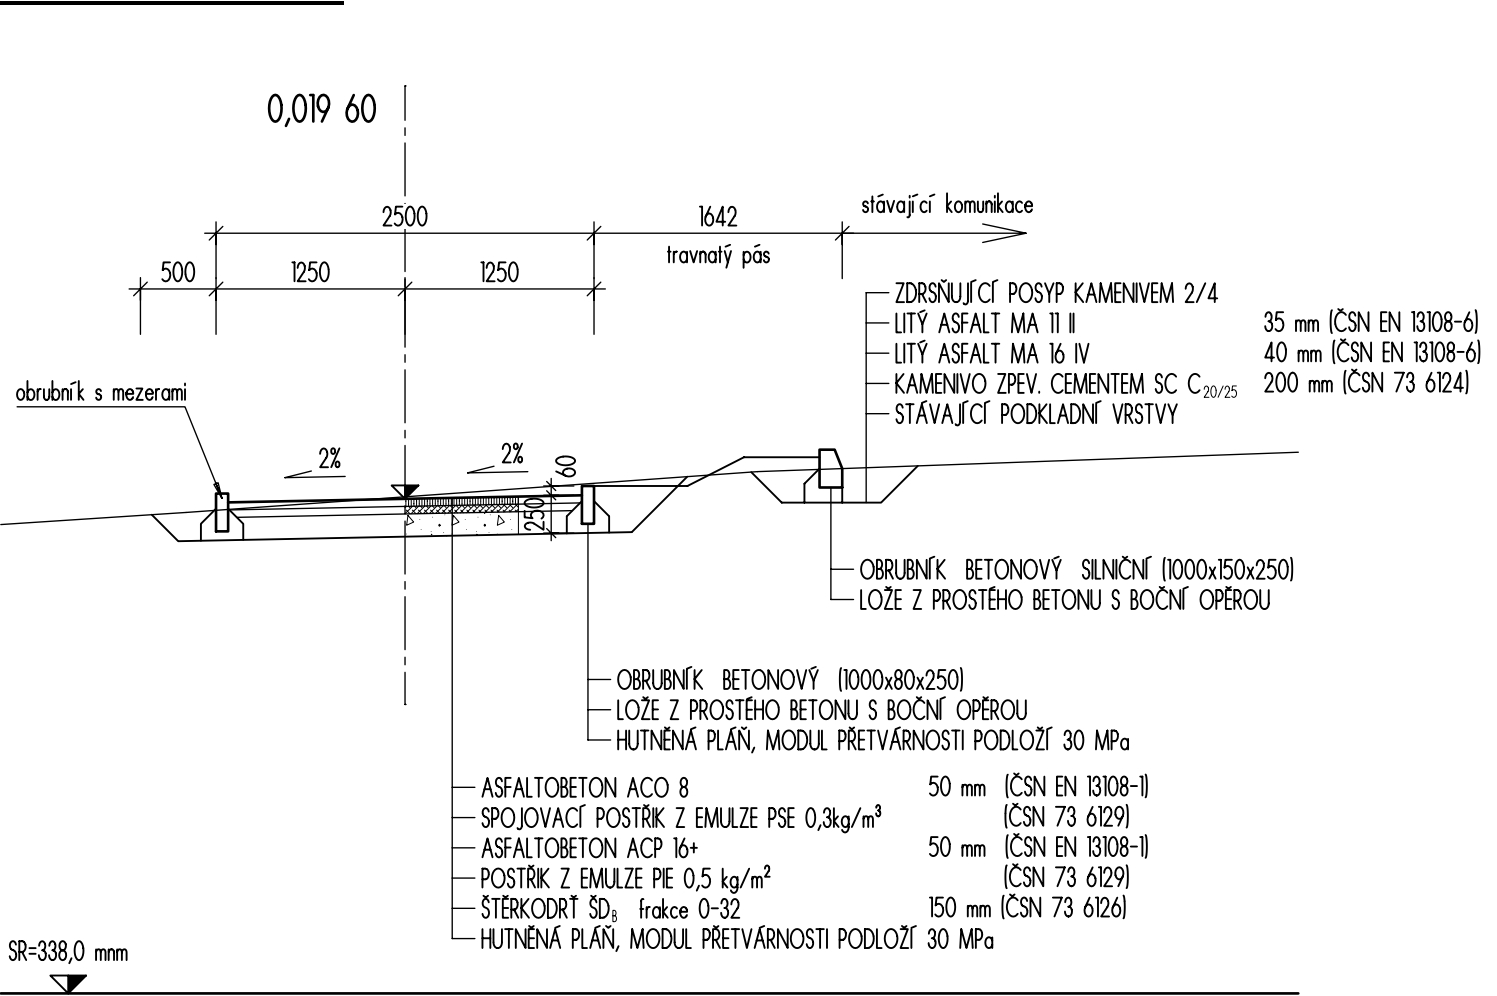

ŘEZ ÚSEK A1

- v místě přejezdů

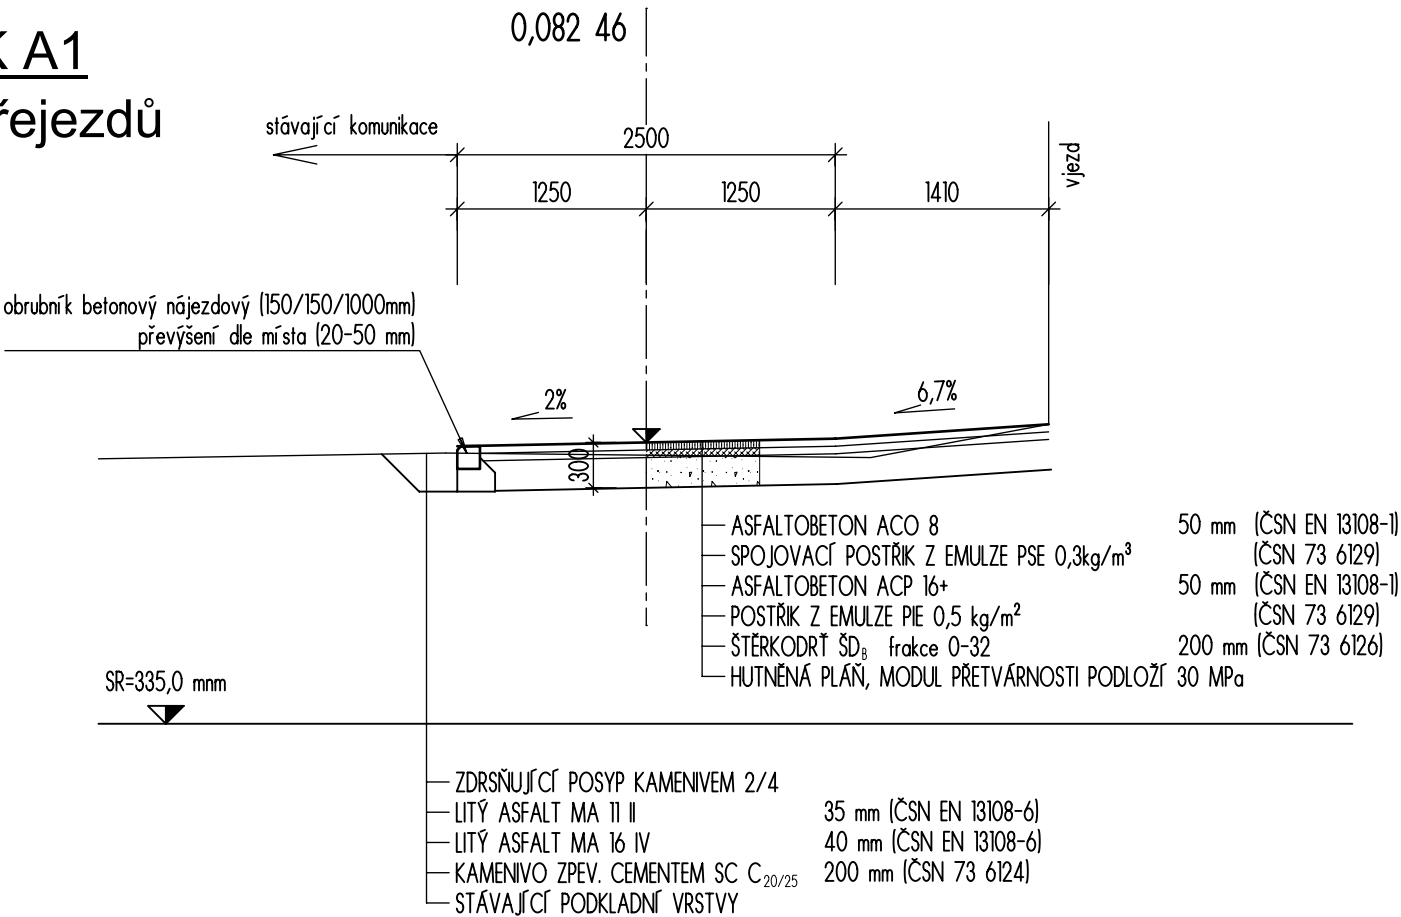

 <div>RYBÁŘ stavební s.r.o. - PROJEKČNÍ ATELIER, STAVBY NA KLÍČ nám. Míru 50, 276 01 Mělník, tel/fax 315 670 008, www.rybar-melnik.cz</div>				
Investor : Statutární město Liberec nám. Dr. E. Beneše 1, Liberec		Zodp. projektant : Ing. Tomáš KAPAL		Projektant : Ing. Michal HREVOŠ
Místo : Liberec		Stupeň : DPS		Č. kopie
Akce : CYKLOSTEZKA ZA ČOV LIBEREC C100 - KOMUNIKACE				
Číslo : PR/12/750	Měřítko : 1 : 50	Datum : červen 2014	Revize : 0	Č. výkresu
Výkres : VZOROVÉ PŘÍČNÉ ŘEZY - ÚSEK A				C103a