


DETAIL STABILIZACE KANALIZAČNÍHO POTRUBÍ V MÍSTECH NAD CYKLOSTEZKOU

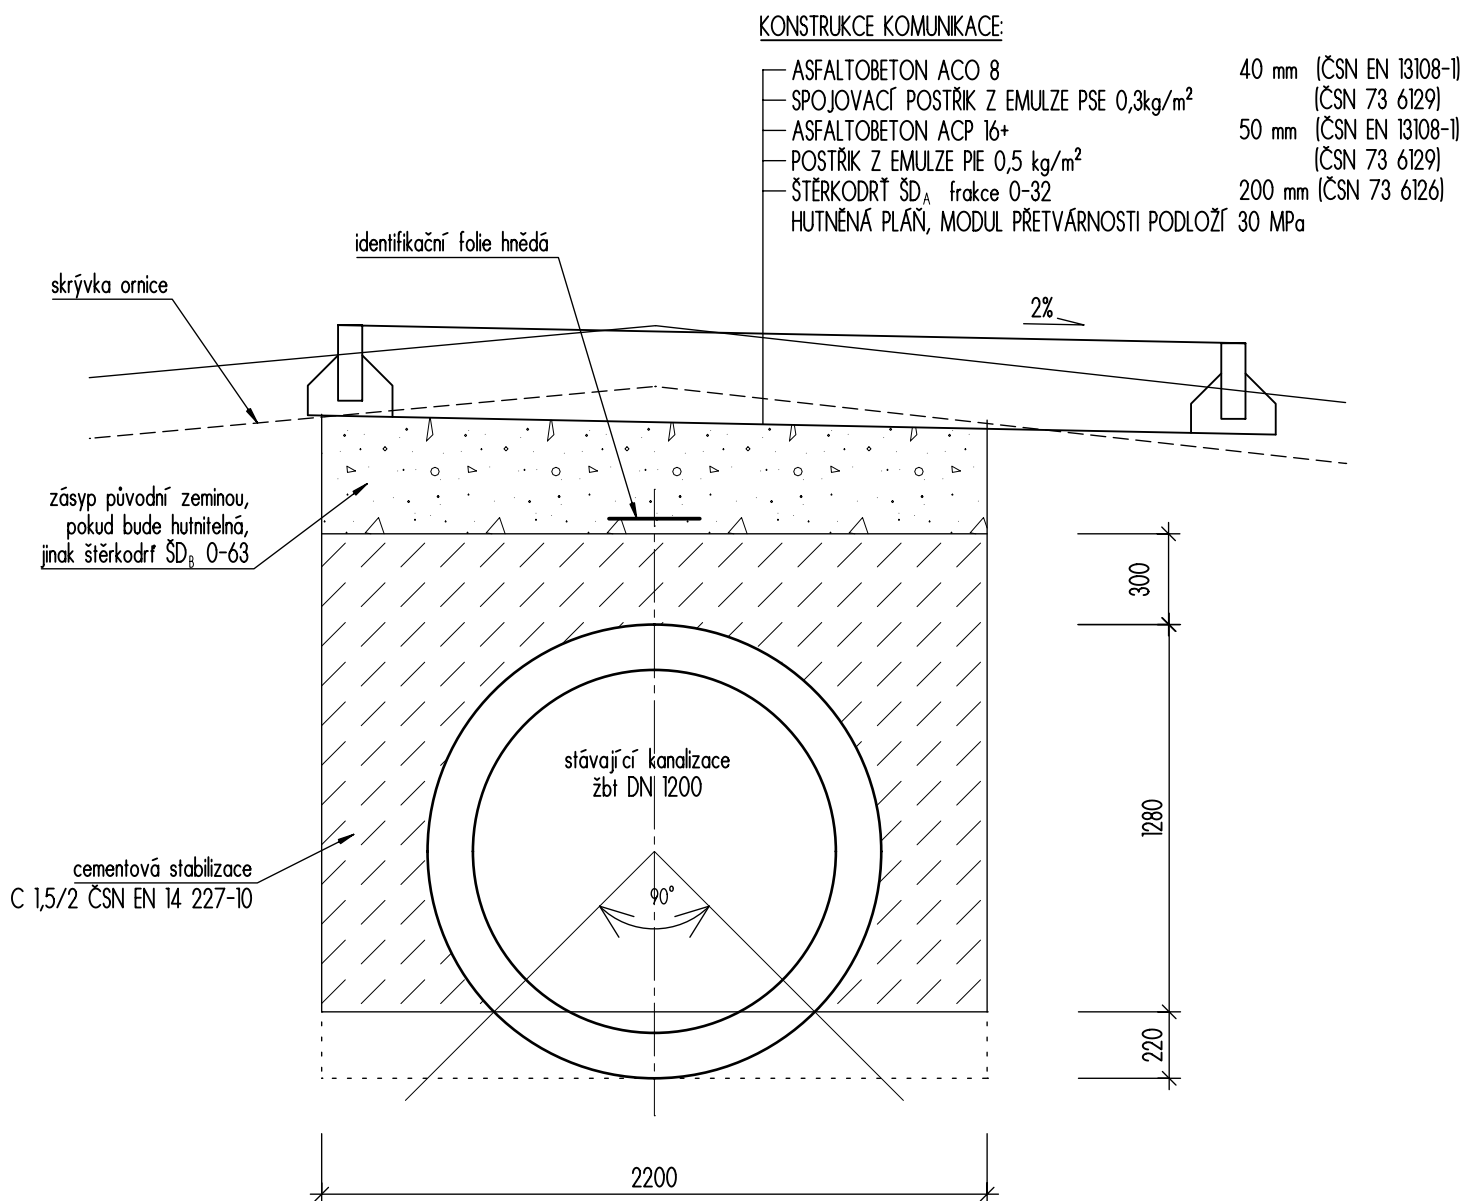

 RYBÁŘ stavební s.r.o. – PROJEKČNÍ ATELÉŘ, STAVBY NA KLÍČ nám. Míru 50, 276 01 Mělník, tel/fax 315 670 008, www.rybar-melnik.cz				
Investor :	Statutární město Liberec nám. Dr. E. Beneše 1, Liberec	Zodp. projektant :	Projektant :	Č. kopie
		Ing. Tomáš KAPAL	Ing. Michal HREVUŠ	
Místo :	Liberec	Stupeň :	DPS	
Akce :	CYKLOSTEZKA ZA ČOV LIBEREC C100 - KOMUNIKACE			Č. výkresu C106f
Číslo:	PR/12/750	Měřítko:	1 : 25	
Datum:	červen 2014	Revize:	0	
Výkres :	DETAIL STABILIZACE POTRUBÍ – ÚSEK B			