




SITUACE ODVODNĚNÍ
M 1:200

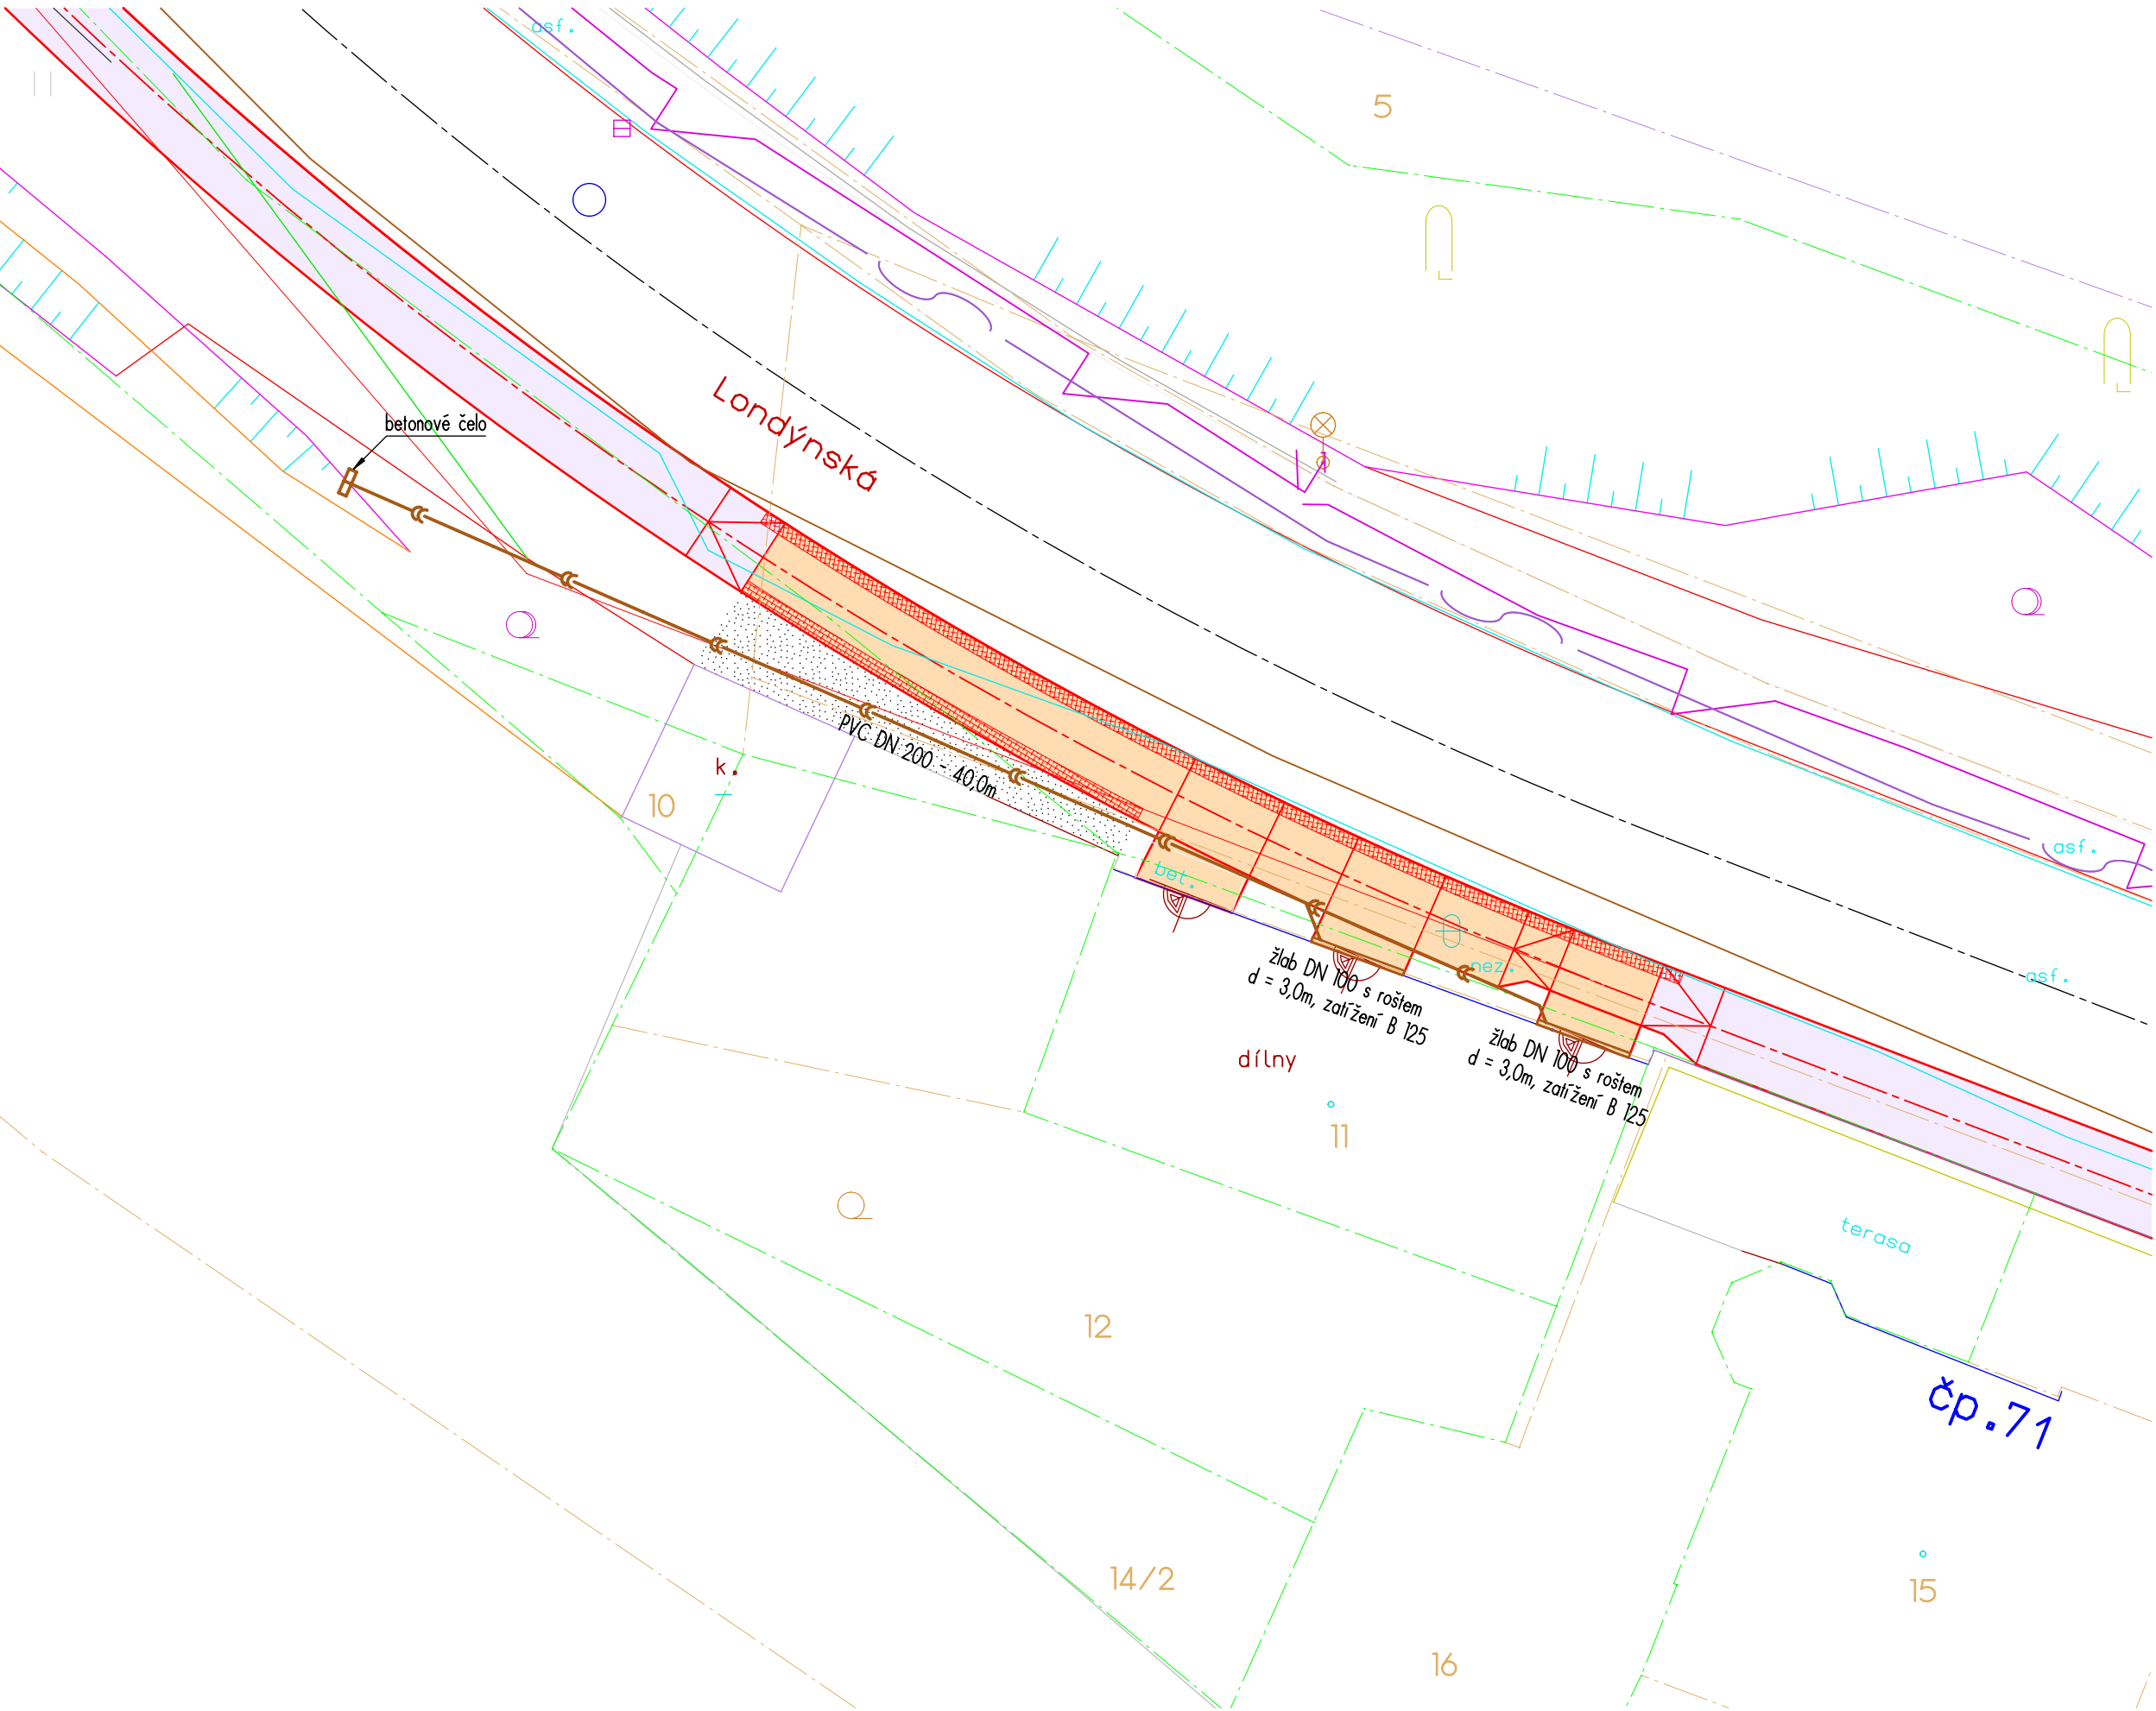

DETAIL OSAZENÍ ŽLABU
M 1:15

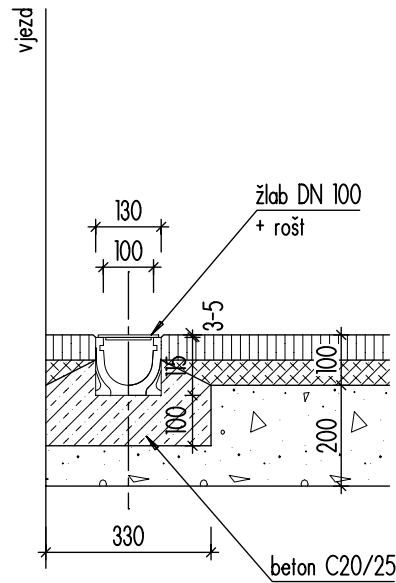

PODÉLNÝ ŘEZ POTRUBÍM
M 1:500/50

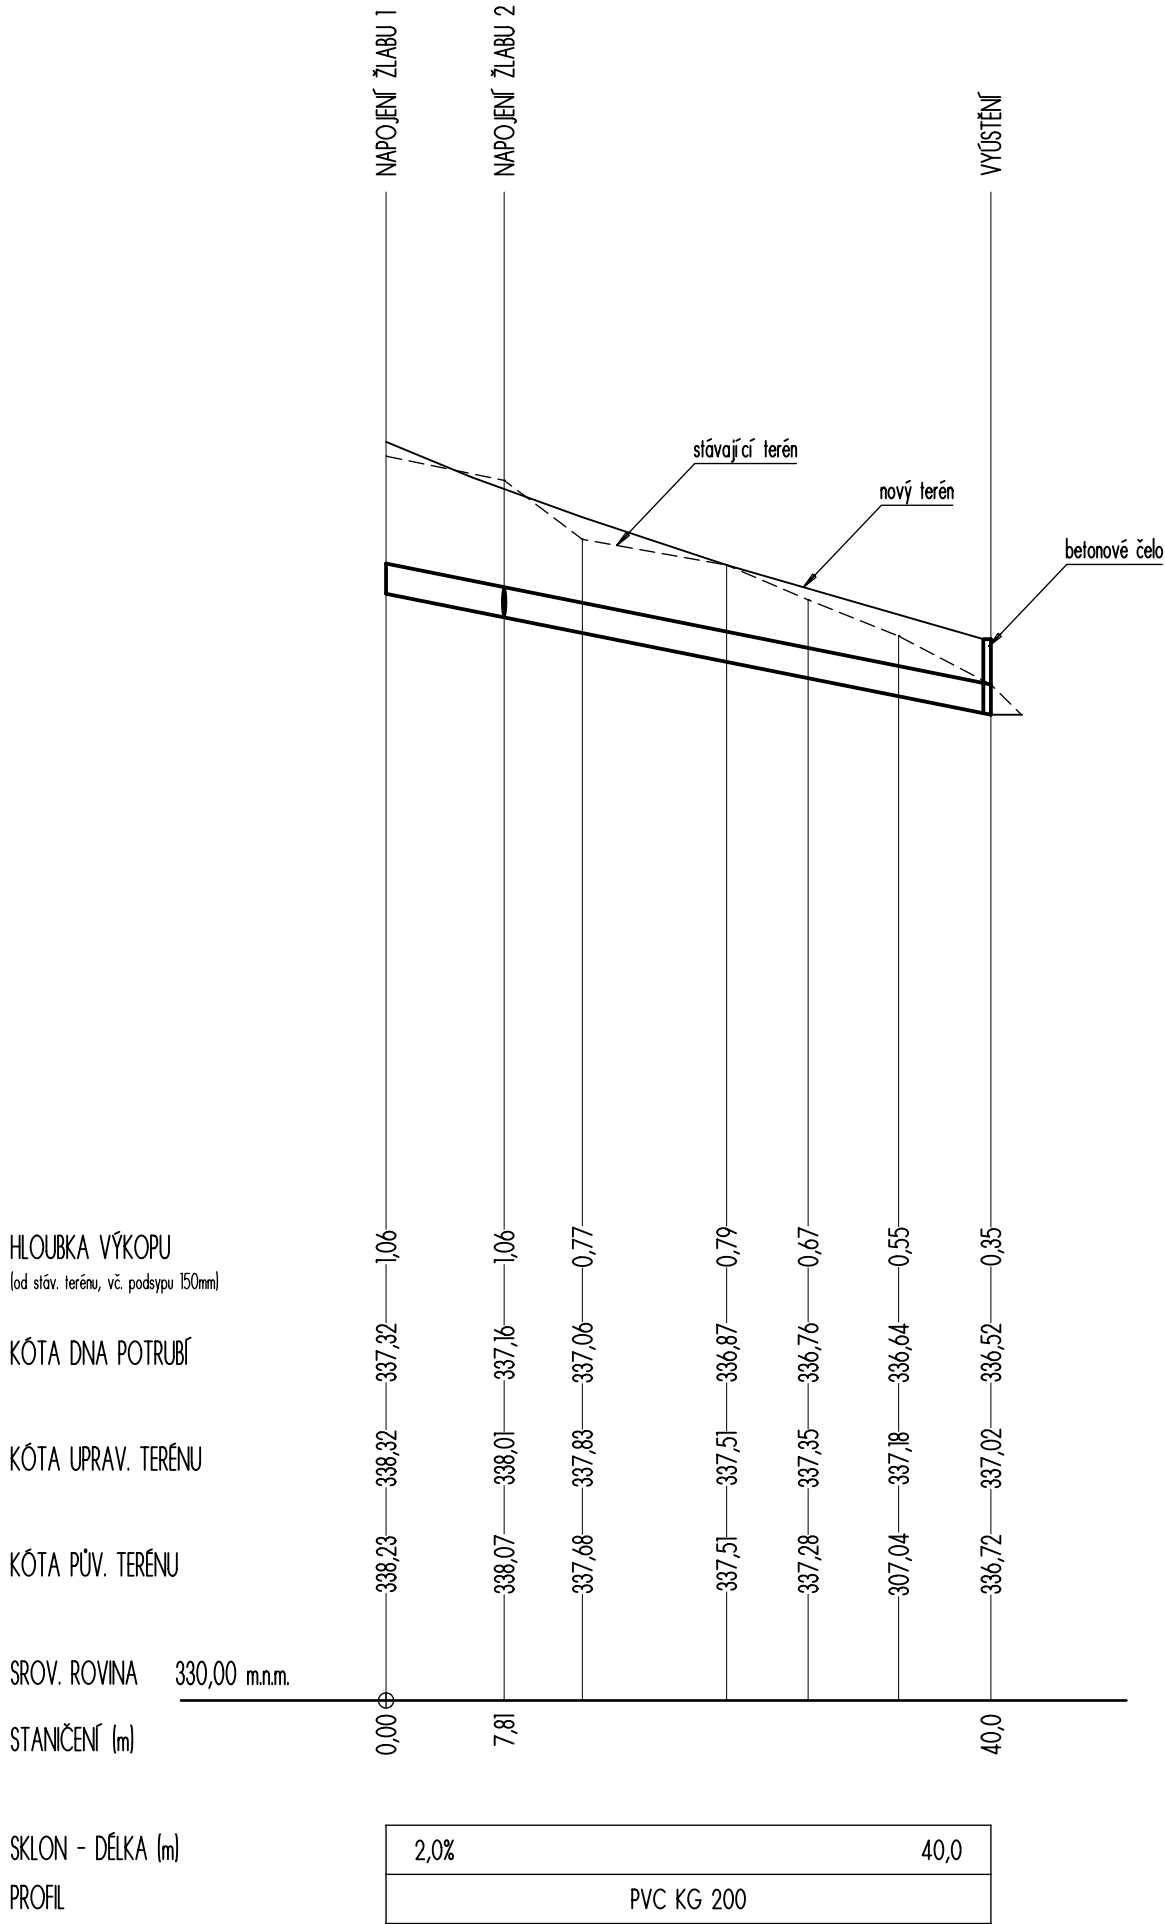

 RYBÁŘ stavební s.r.o. – PROJEKČNÍ ATELIER, STAVBY NA KLÍČ nám. Míru 50, 276 01 Melník, tel/fax 315 670 008, www.rybar-melnik.cz					
Investor :	Statutární město Liberec nám. Dr. E. Beneše 1, Liberec		Zadp. projektant :	Projektant :	Č. kopie
			Ing. Tomáš KAPAL	Ing. Michal HREVUŠ	
Místo :	Liberec		Stupeň :	DPS	
Alce :					
CYKLOSTEZKA ZA ČOV LIBEREC C100 - KOMUNIKACE					
Číslo :	PR/12/750	Měřítko :	1 : x	Datum :	červen 2014
				Revize :	0
Výkres :	ODVODNĚNÍ VJEZDŮ – ÚSEK A				Č. výkresu
					C106a