



ŘEZ OPĚRNOU ZDÍ

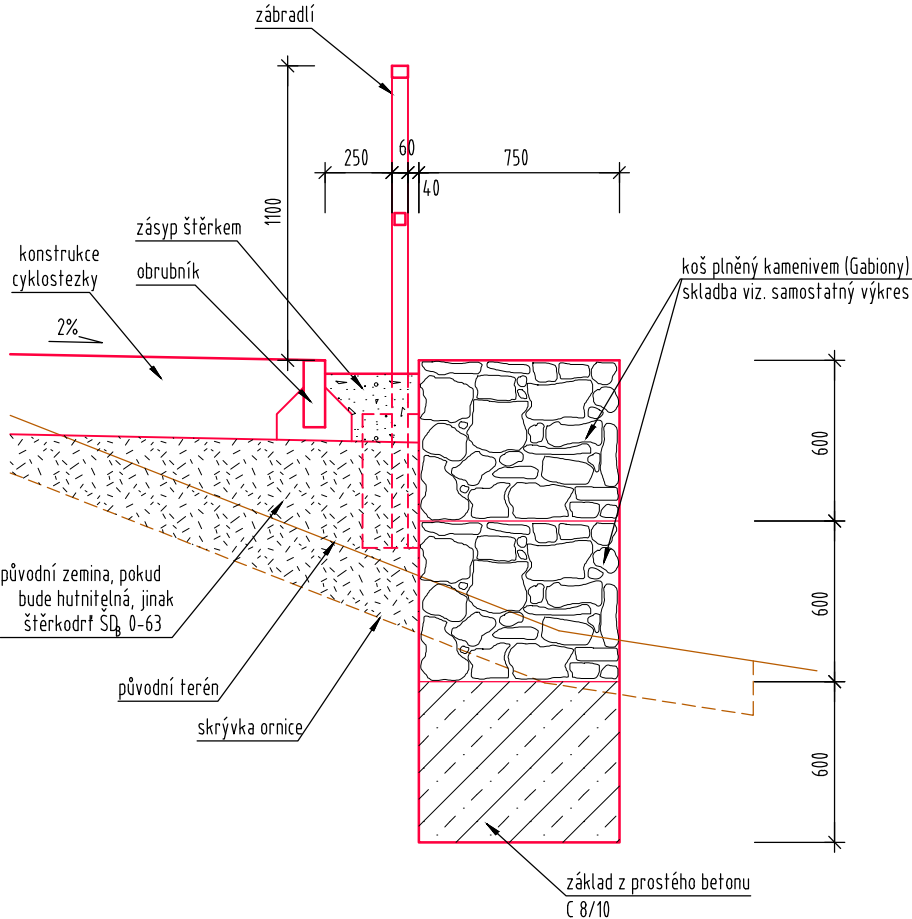

POHLED NA ZÁBRADLÍ

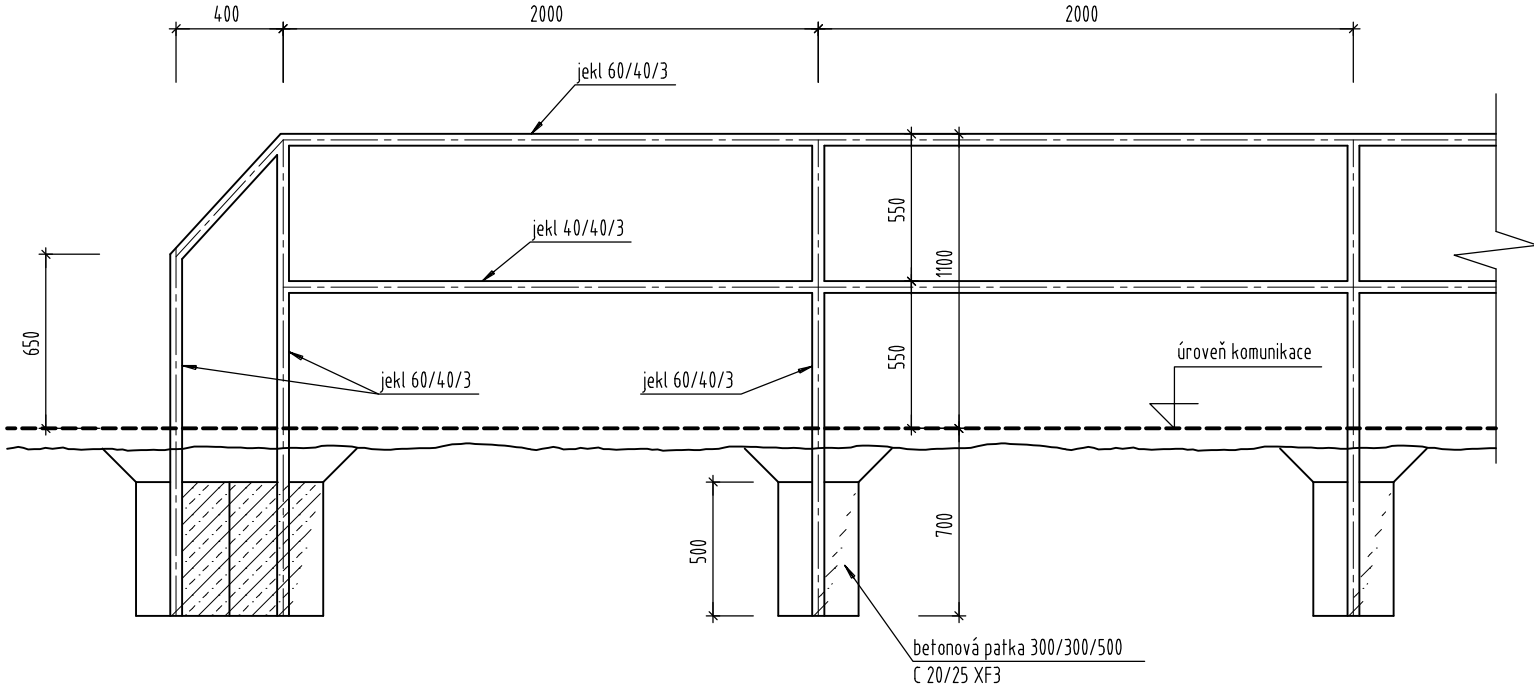

Pozn:

Zábradlí bude výšky 1,10m nad povrch přilehlé komunikace (nikoliv nad terénem).

Zábradlí bude žárově zinkováno a opatřeno dvojnásobným nátěrem s vrchní barvou šedou.

Nátěrový systém bude pro třídu prostředí C3 dle ČSN EN ISO 12944-2.

REVIZE č.1 11/2017

navrhl:			 NÝDRLE projektová kancelář
vypracoval:	V. Iwanejko		
zodp. projektant:	Ing. Z. Nýdrle		
objednatel:	Statutární město Liberec		tel.: 485 150 181, 485 150 579 nýdrlova@nydrle-projekt.cz www.nydrle-projekt.cz
akce:	CYKLOSTEZKA ZA ČOV LIBEREC C100 - KOMUNIKACE		čísl.zak.: 107 - 14 stupeň: D S P datum: 10/2017 měřítko: 1 : 50
příloha:	DETAIL OPĚRNÉ ZDI A ZÁBRADLÍ - ÚSEK B		čísl.přílohy: čísl.soupr. C102c