



ŘEZ ÚSEK A1

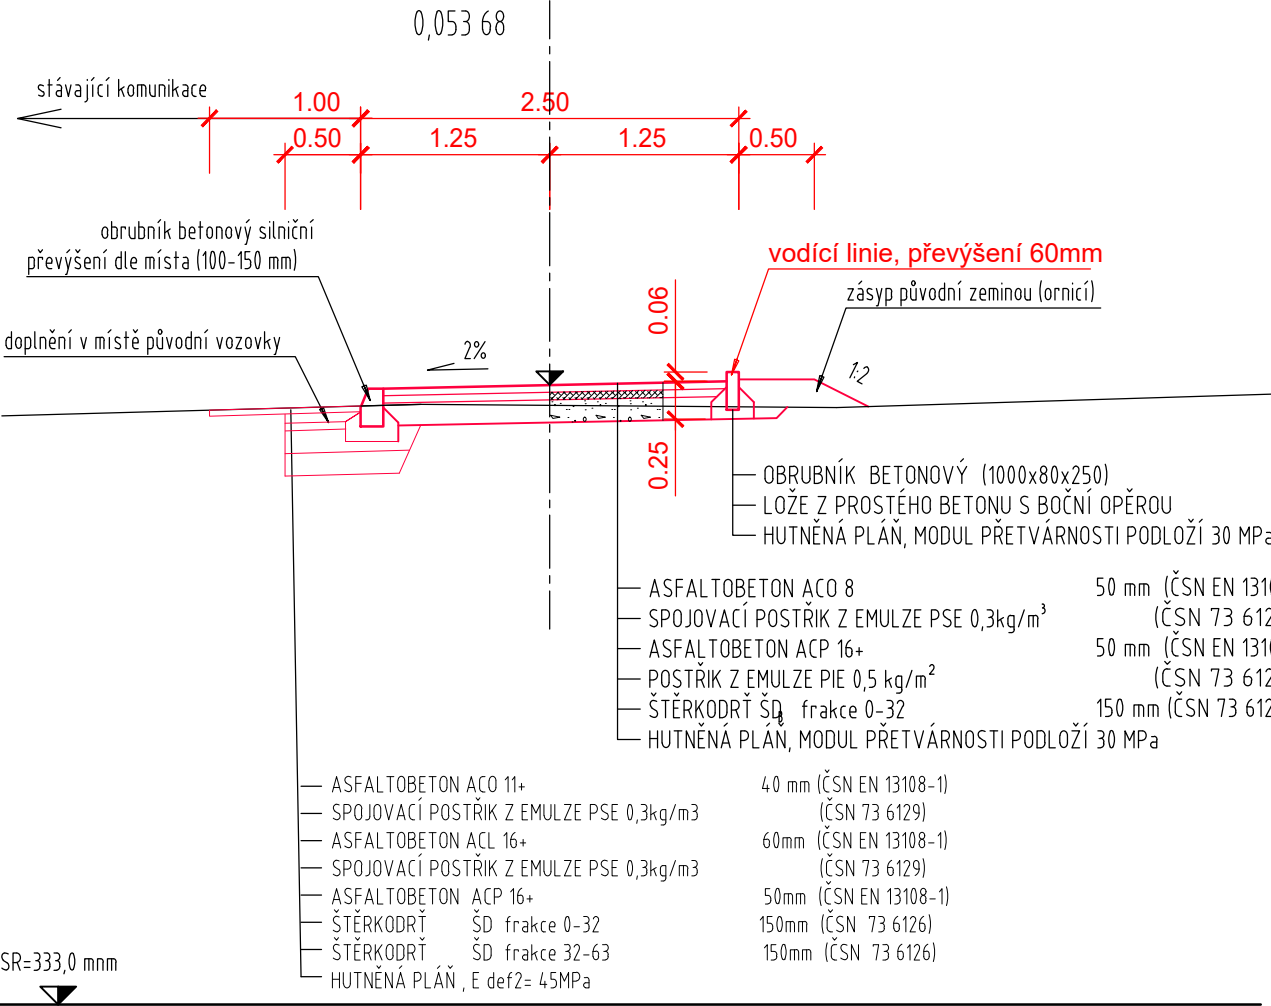


ŘEZ ÚSEK A2

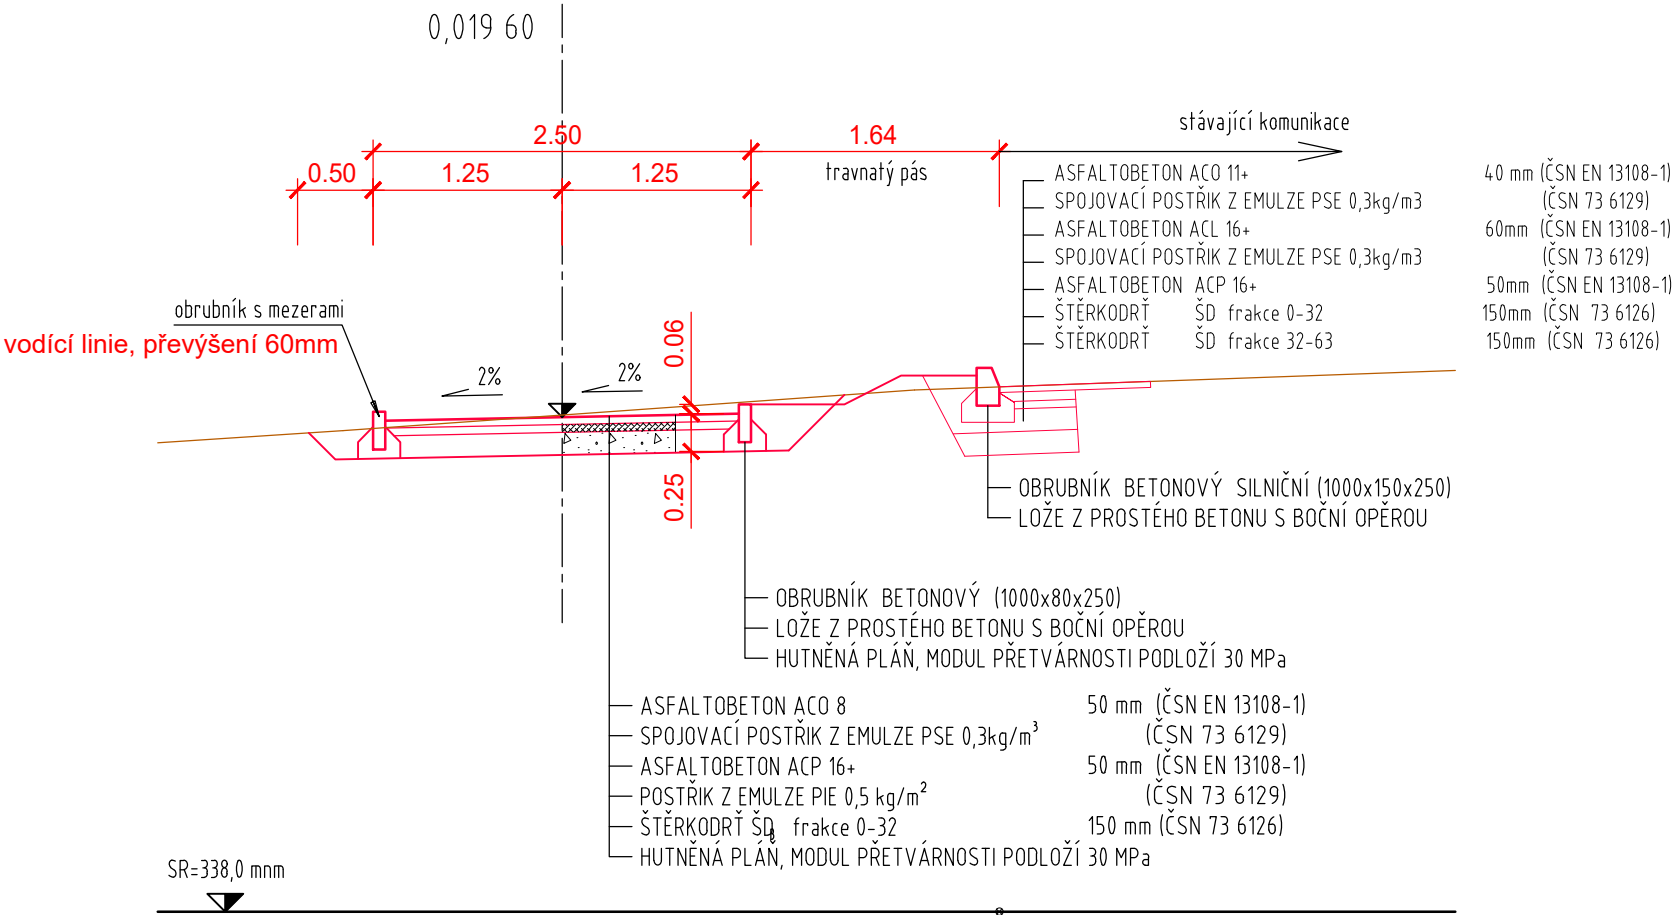

ŘEZ ÚSEK A1

- v místě přejezdů

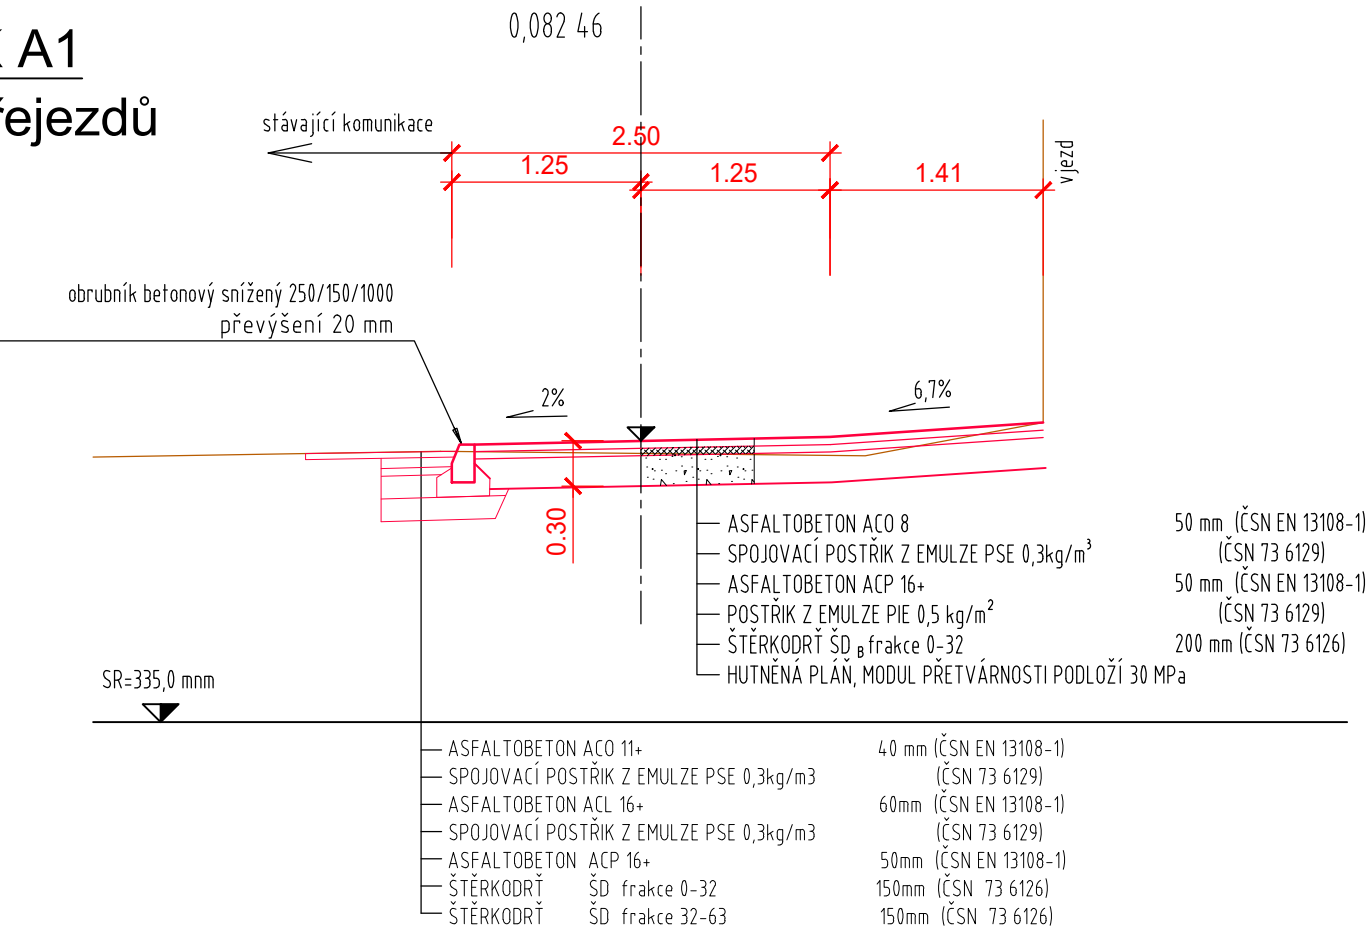

REVIZE č.1 11/2017

DOPLNĚK K PD Z 12/2014

navrhl:			 NÝDRLE projektová kancelář tel.: 485 150 181, 485 150 579 nydrlova@nydrle-projekt.cz www.nydrle-projekt.cz
vypracoval:	V. Iwanejko		
zodp. projektant:	Ing. Z. Nýdrle		
objednatel:	Statutární město Liberec		čísł.zak.: 107 - 14
akce:	CYKLOSTEZKA ZA ČOV LIBEREC C100 - KOMUNIKACE		stupeň: D S P
příloha:	VZOROVÉ PŘÍČNÉ ŘEZY - ÚSEK A		datum: 12 / 2014
			měřítko: 1 : 50
			čísl.přílohy: čísl.soupr. C102a