


SNÍŽENÍ ENERGETICKÉ NÁRČNOSTI BUDOVY MĚNÍRNÝ STŘED V LIBERCI

MĚNÁRNA STŘED - OBJEKT D150

POHLED JIHOVÝCHODNÍ

M 1:100

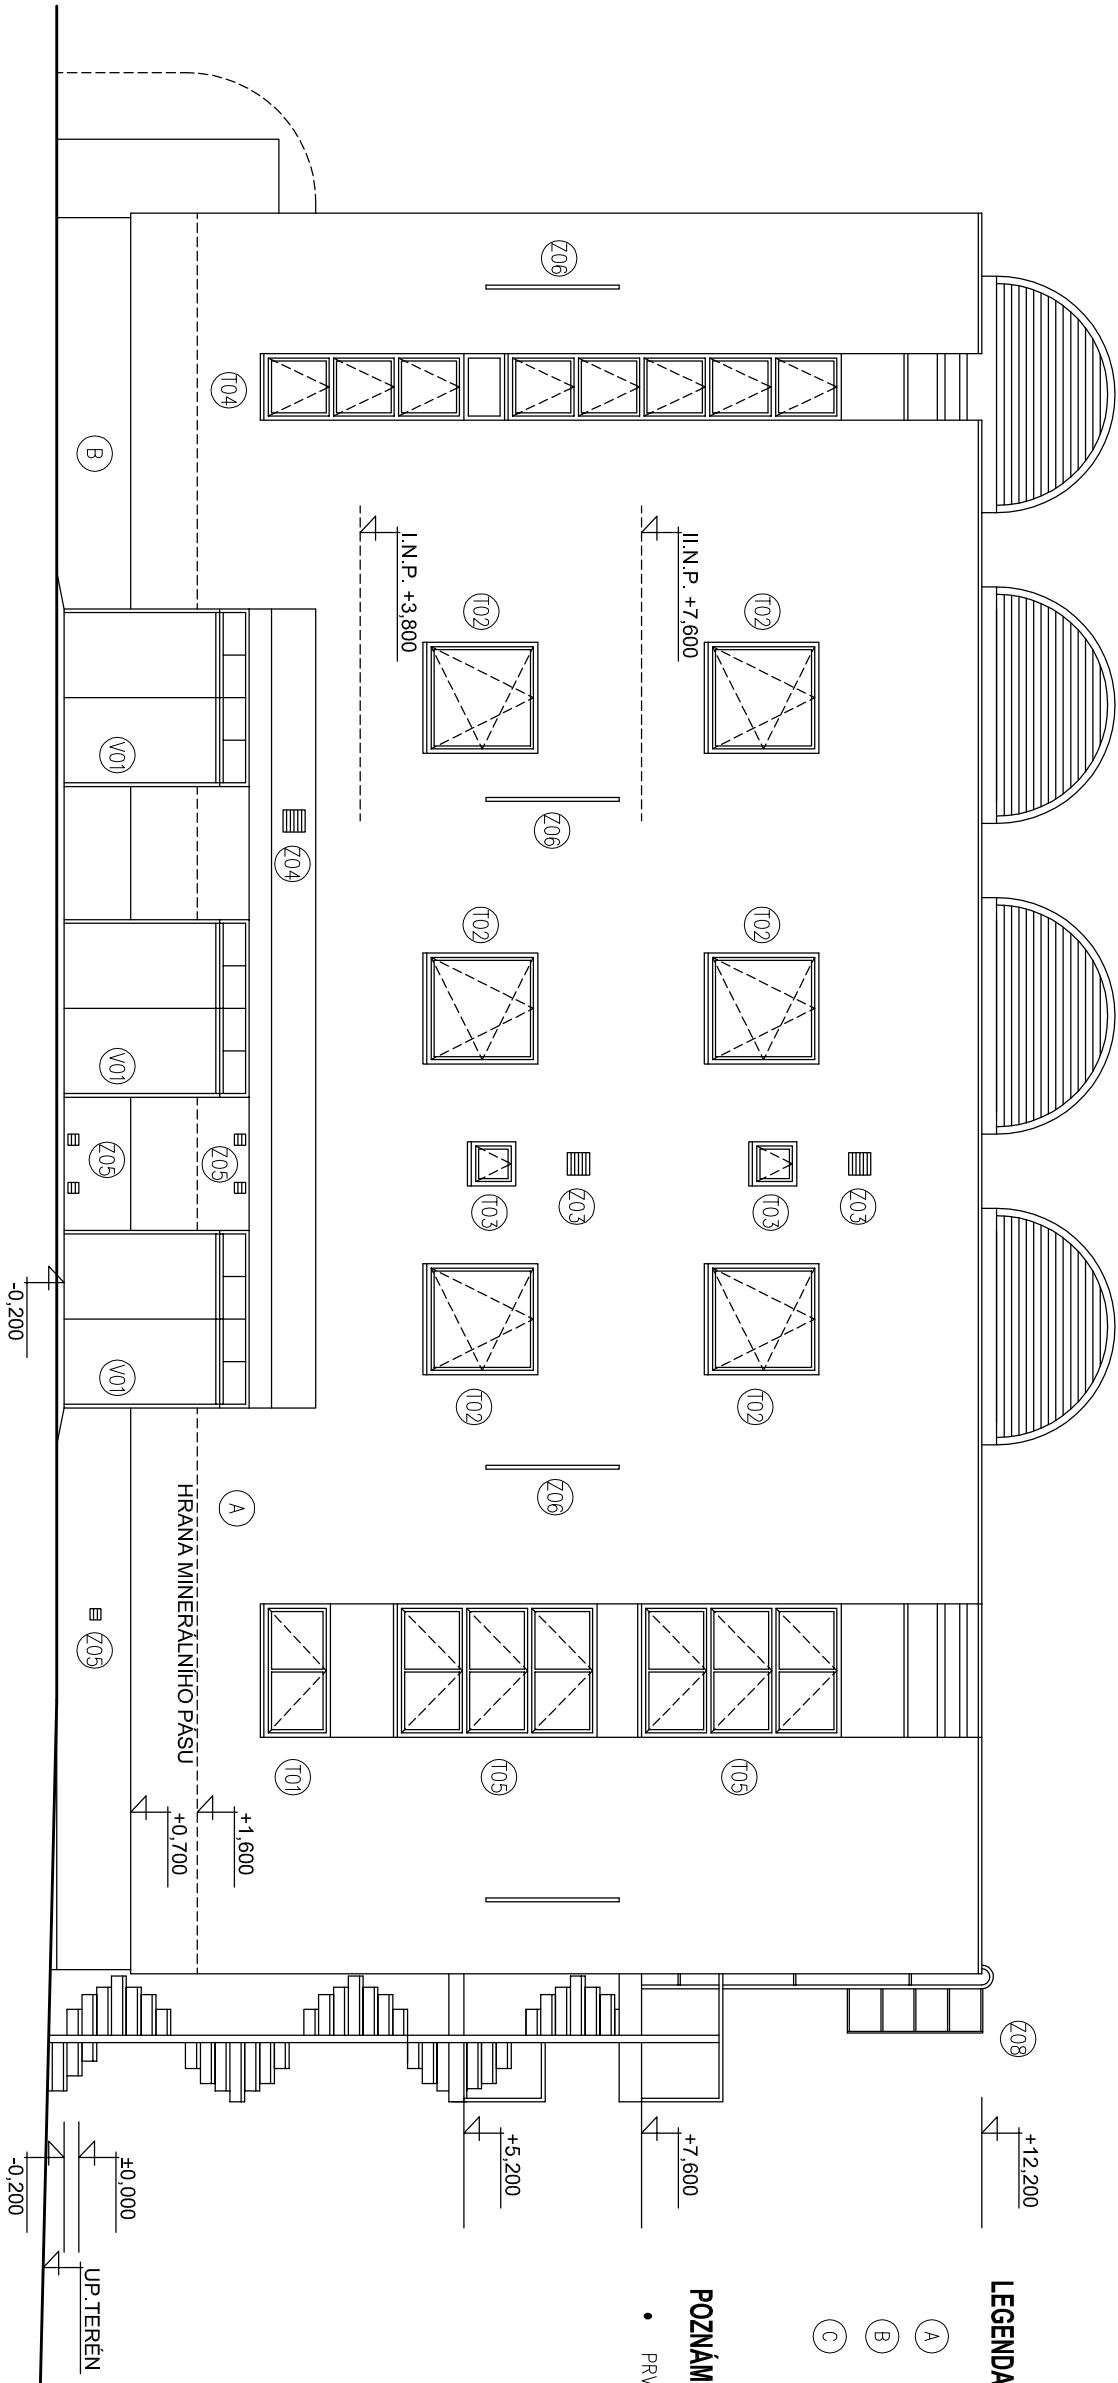


LEGENDA:

- (A) SILKÁTOVÁ OMÍTKA 2 mm – BÍLÁ
- (B) SOKL – KERAMICKÝ SLUNUTÝ OBKLAD TAURUS – ŠEDÁ
- (C) SYNTETICKÉ NÁTĚRY BARVA – ČERVENÁ

POZNÁMKA:

- PRVKY OZNAČENÉ NA VÝKRESU JSOU SPECIFIKOVÁNY V PŘÍLOZE PSV.

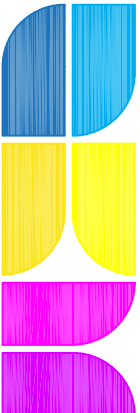

www.skystudio.cz
info@skystudio.cz
Dobrovského 422/12, Liberec 2, 46001

Projekt : Spojené územní a stavební řízení			
SNÍŽENÍ ENERGETICKÉ NÁRČNOSTI BUDOVY			
MĚNÍRNÝ STŘED V LIBERCI			
Investor :			
Dopravní podnik měst Liberce a Jablonce nad Nisou a.s.			
Mrštíkova3, 461 71, Liberec III			
Vedoucí projektu	Zodpovědný projektant	Měřítko	
Ing. David Podobský	Ing. Václav Křepelka	1:100	
Formáty	Datum	Číslo zakázky	
2 x A4	01/2017	01-0701	
Název výkresu		Číslo výkresu	
Měnirna střed - objekt D150		F12	
TECHNICKÝ POHLED JV			
0,000 = 353,850 m.n.m. B.p.v.			