


SNÍŽENÍ ENERGETICKÉ NÁROČNOSTI BUDOVY MĚNÍRNÝ STŘED V LIBERCI

MĚNÁRNA STŘED - OBJEKT D150

ZÁKRES DO KN
M 1:500

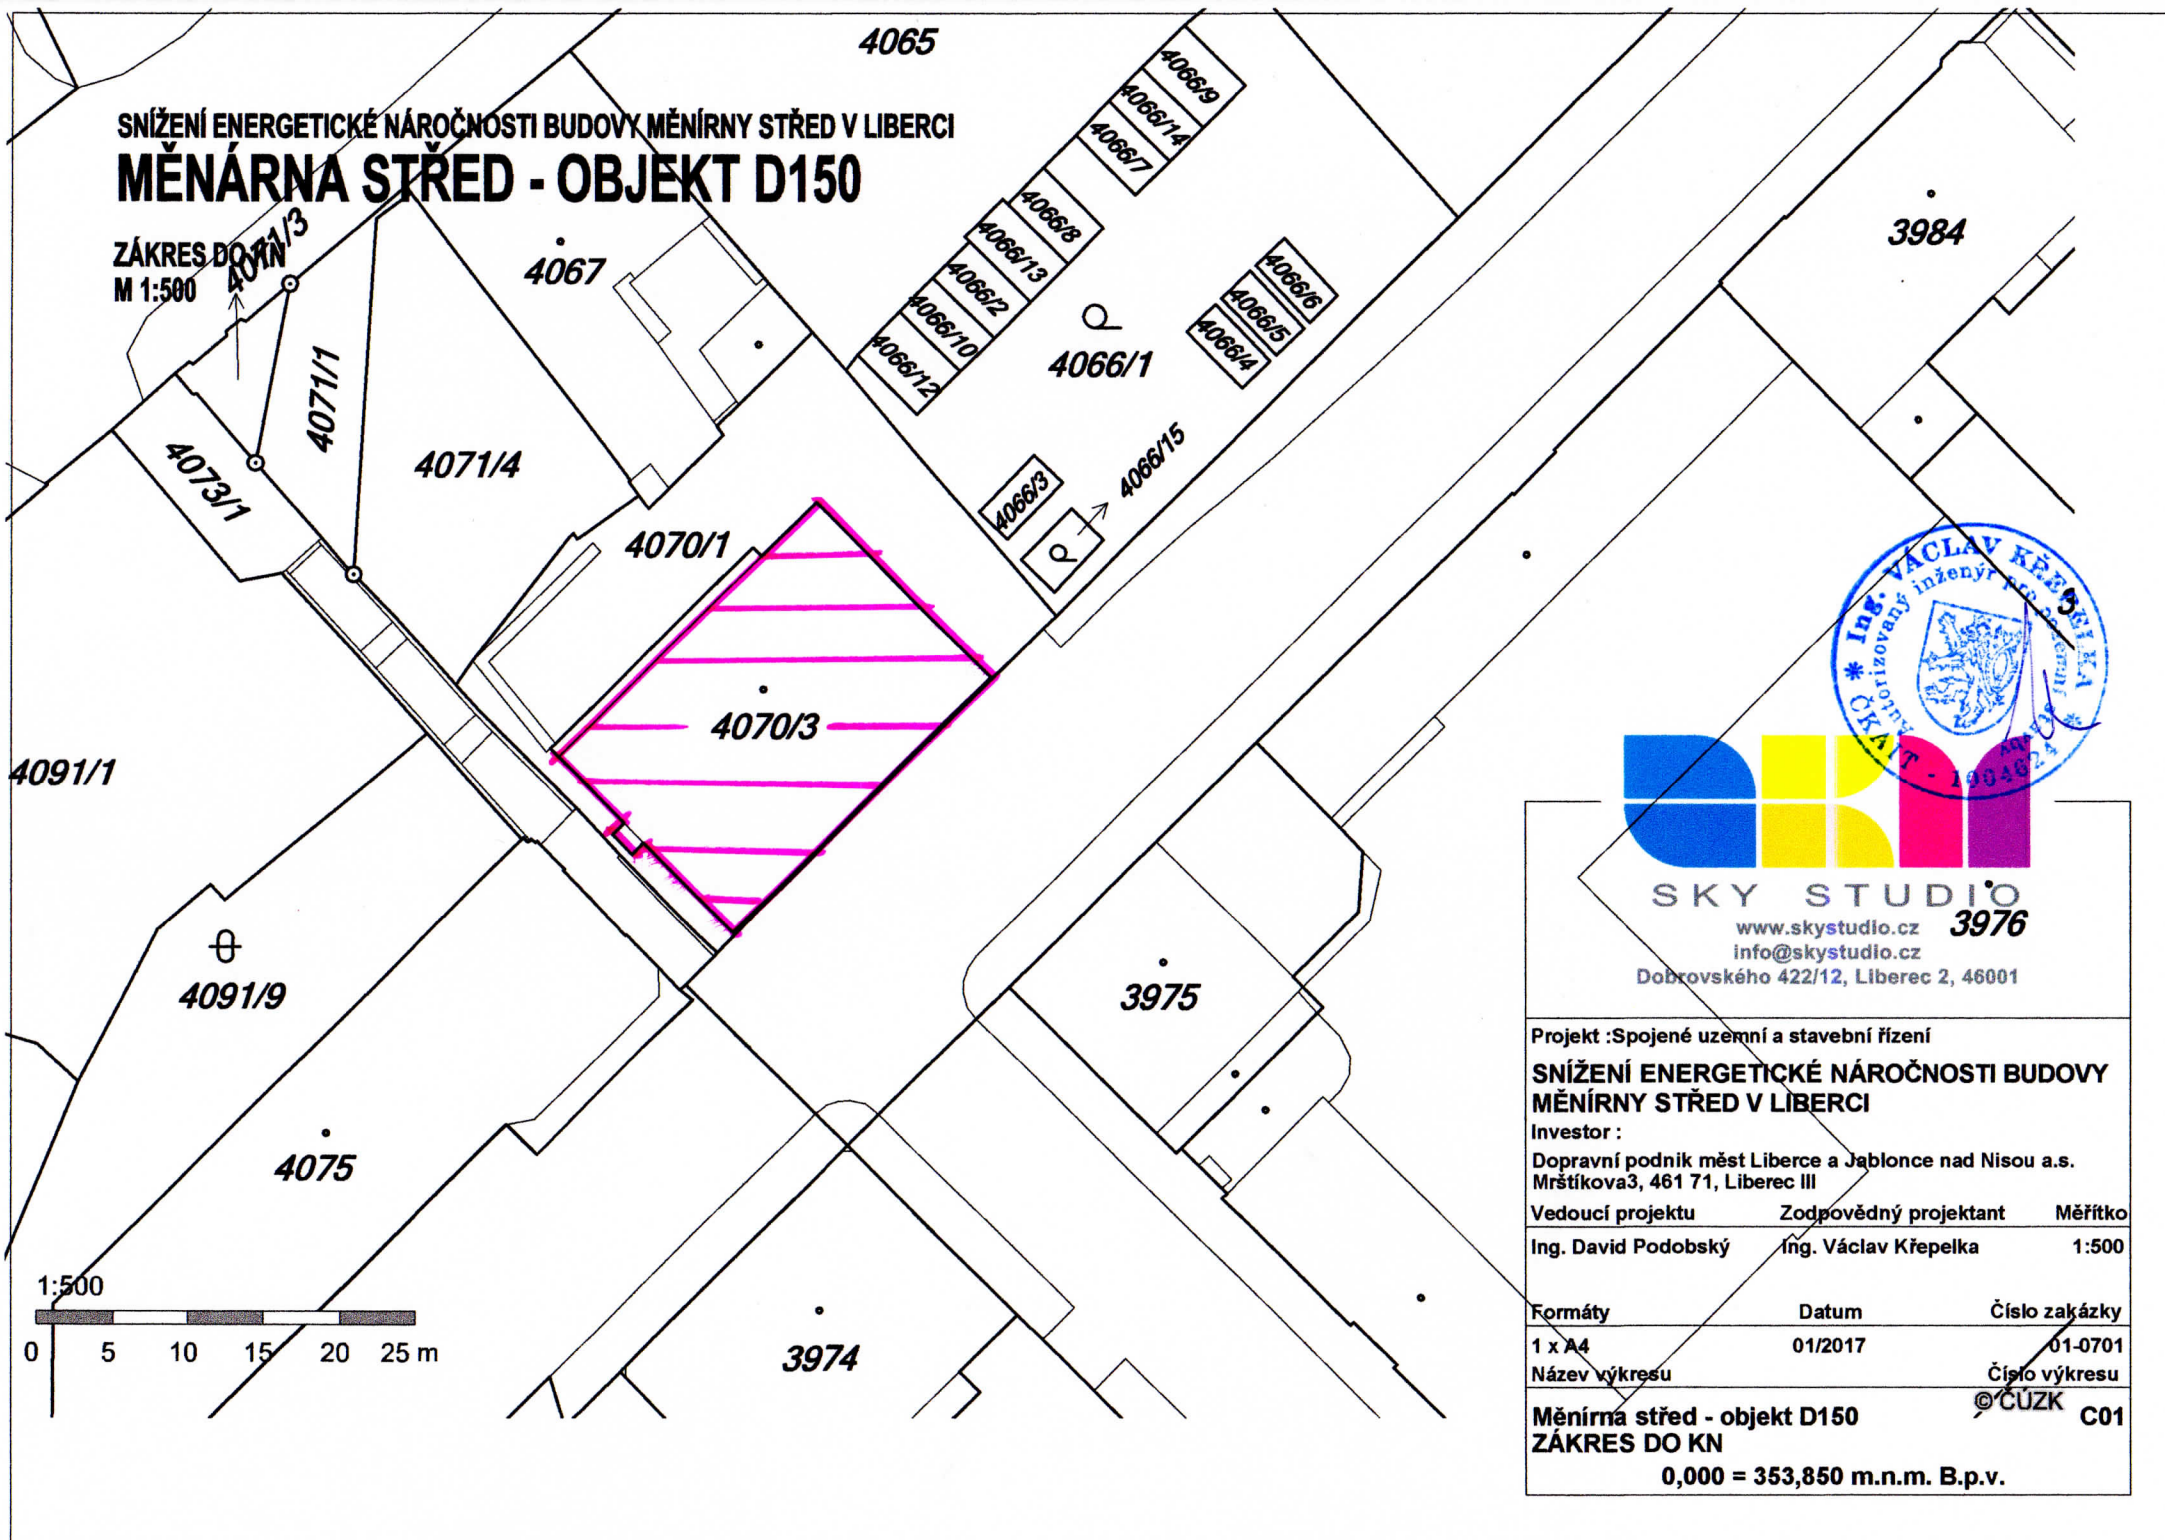

SKY STUDIO

www.skystudio.cz
info@skystudio.cz

Dobrovského 422/12, Liberec 2, 46001

3976

Projekt :Spojené uzemní a stavební řízení

**SNÍŽENÍ ENERGETICKÉ NÁROČNOSTI BUDOVY
MĚNÍRNÝ STŘED V LIBERCI**

Investor :

Dopravní podnik měst Liberce a Jablonce nad Nisou a.s.
Mrštíkova3, 461 71, Liberec III

Vedoucí projektu

Zodpovědný projektant

Měřítko

Ing. David Podobský

Ing. Václav Křepelka

1:500

Formáty

Datum

Číslo zakázky

1 x A4

01/2017

01-0701

Název výkresu

Číslo výkresu

**Měnárna střed - objekt D150
ZÁKRES DO KN**

©ČÚZK C01

0,000 = 353,850 m.n.m. B.p.v.