


SNÍŽENÍ ENERGETICKÉ NÁRČNOSTI BUDOVY MĚNÍRNÝ STŘED V LIBERCI

MĚNÁRNA STŘED - OBJEKT D150

CELKOVÁ SITUACE

M 1:250

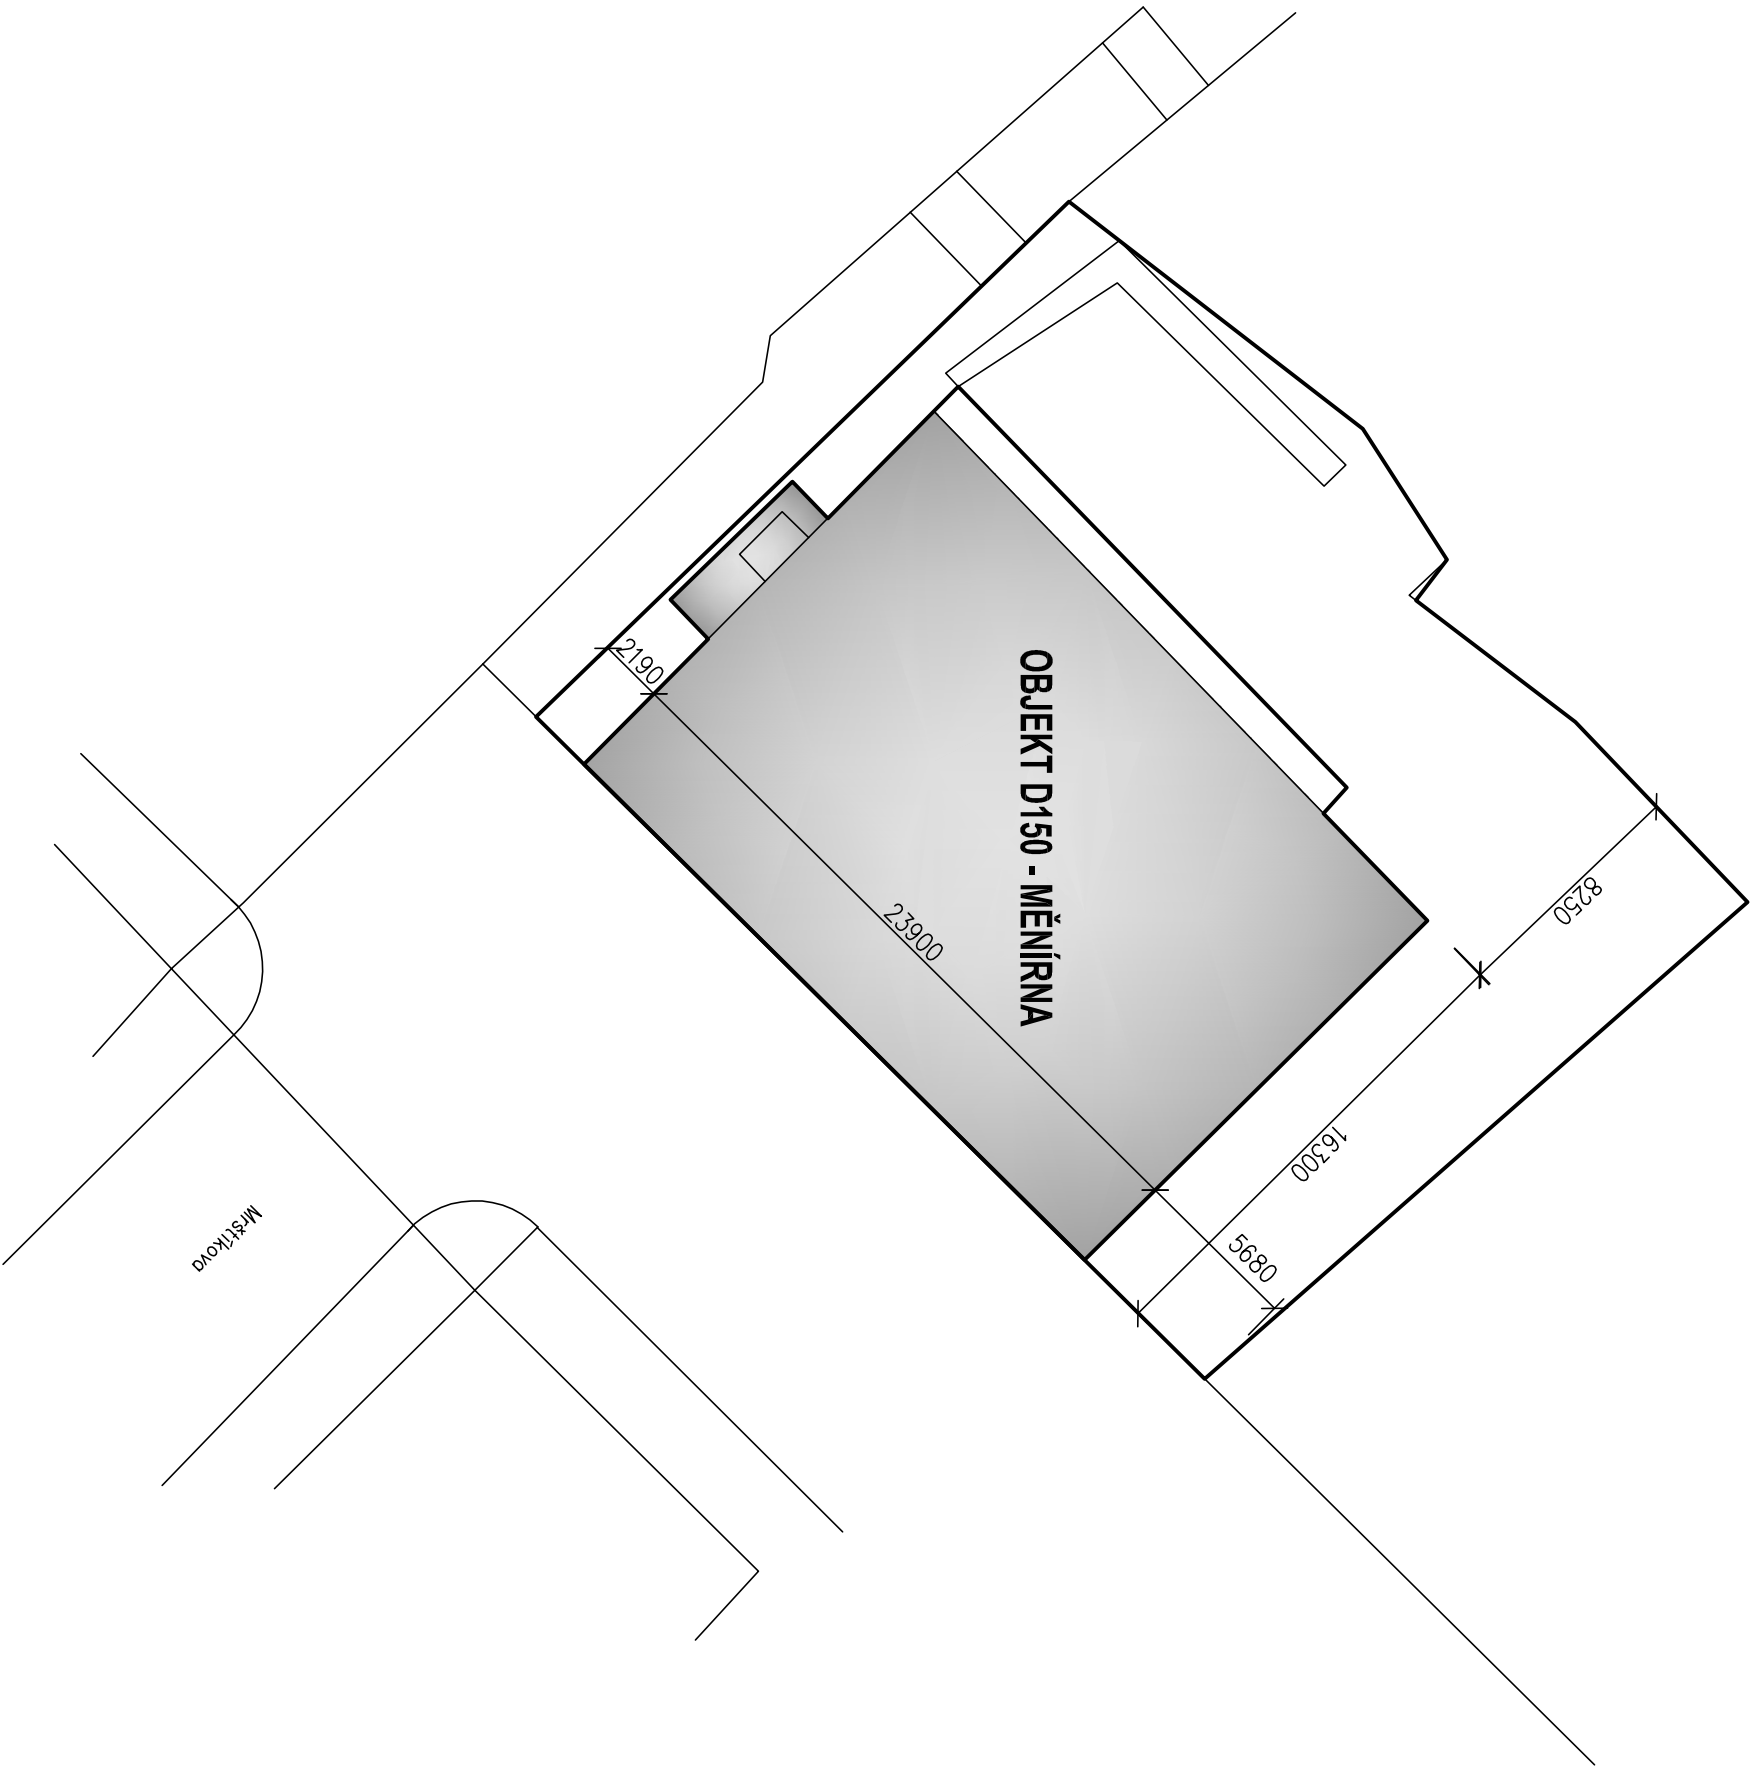


LEGENDA ŠRAFŮ:

 OBJEKT D150 MĚNÍRNA – 410 m²

LEGENDA PLOCH:

- | | |
|---------------------------------------|----------|
| – PLOCHA POZEMKU: | – 401 m² |
| – ZASTAVĚNÁ PLOCHA VČETNĚ PŘÍSTŘEŠKU: | – 427 m² |
| – PLOCHA CELKEM: | – 828 m² |

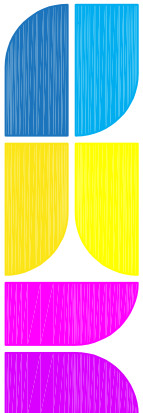

www.skystudio.cz
info@skystudio.cz
Dobrovského 422/12, Liberec 2, 46001

Projekt :Spojené územní a stavební řízení

SNÍŽENÍ ENERGETICKÉ NÁRČNOSTI BUDOVY
MĚNÍRNÝ STŘED V LIBERCI

Investor :

Dopravní podnik měst Liberce a Jablonce nad Nisou a.s.
Mštkova3, 461 71, Liberec III

Vedoucí projektu	Zodpovědný projektant	Měřítko
------------------	-----------------------	---------

Ing. David Podobský	Ing. Václav Křepelka	1:250
---------------------	----------------------	-------

Formáty	Datum	Číslo zakázky
---------	-------	---------------

2 x A4	01/2017	01-0701
--------	---------	---------

Název výkresu	Číslo výkresu
---------------	---------------

Měnírna střed - objekt D150	C02
ZAKRES DO KN	
0,000 = 353,850 m.n.m. B.p.v.	

